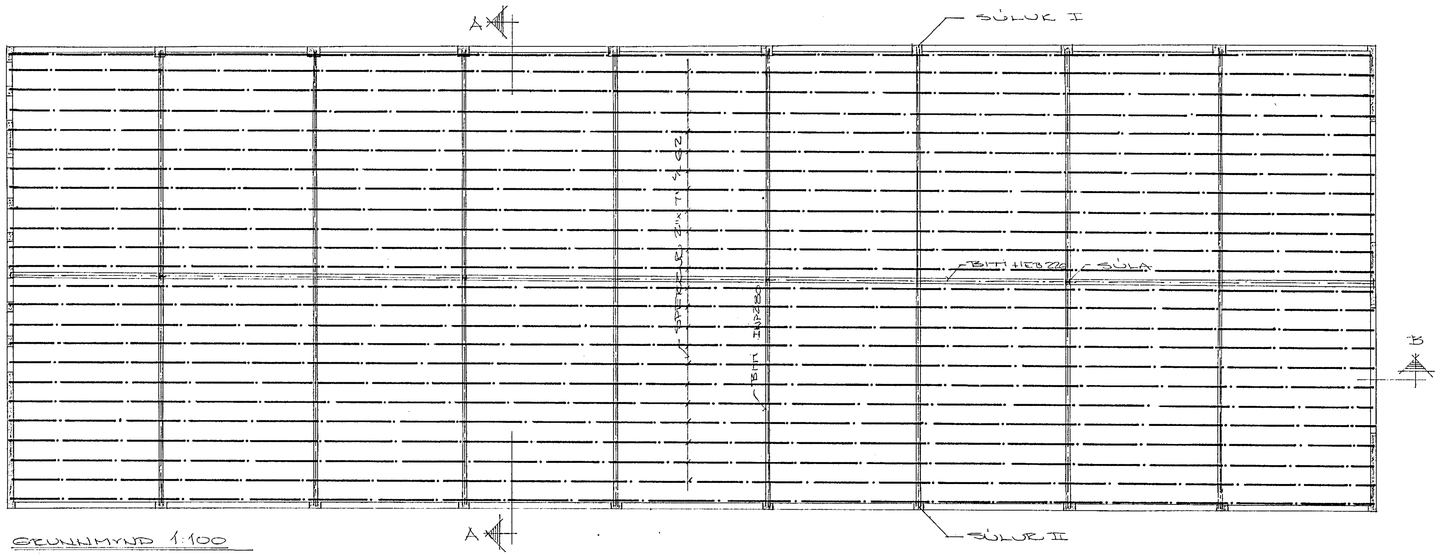

GRUNNMYND 1:100

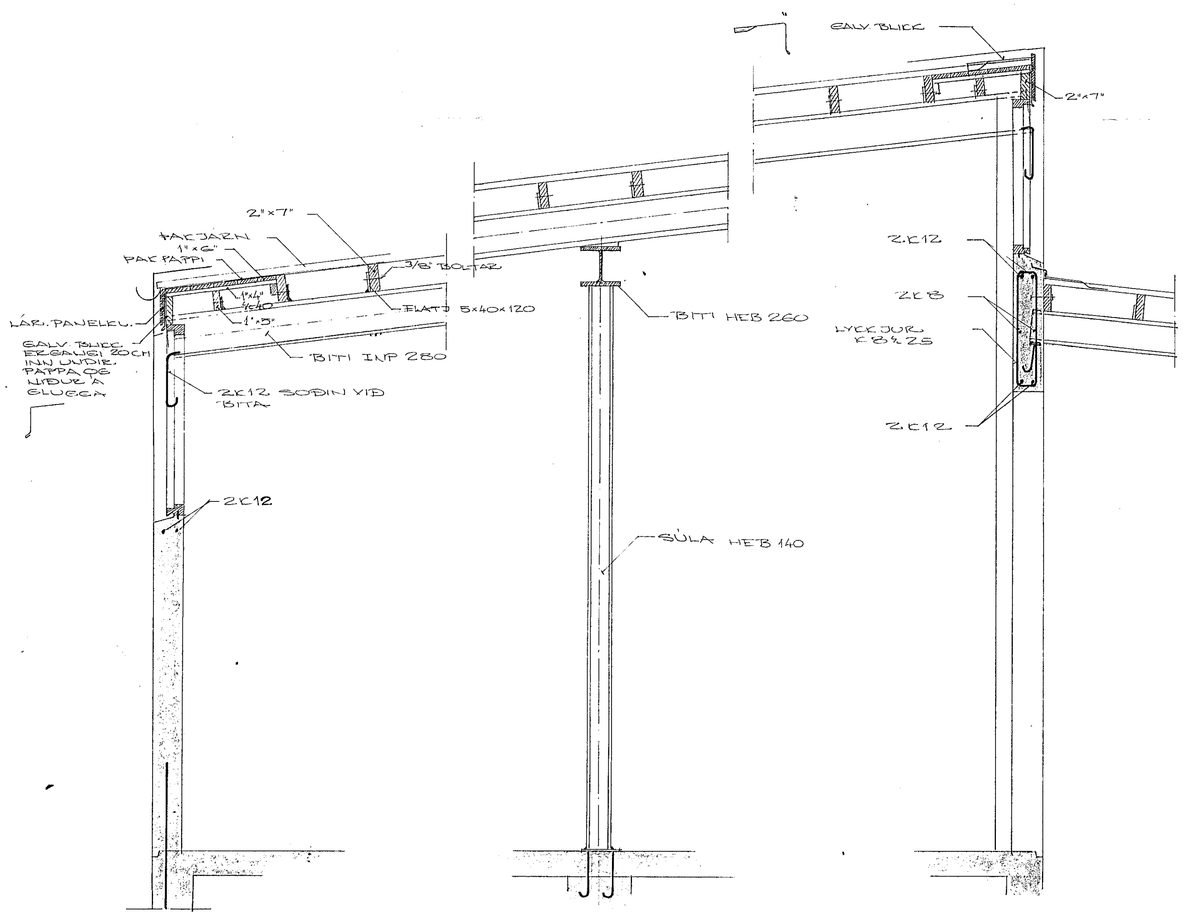

SNIÐ A-A 1:20

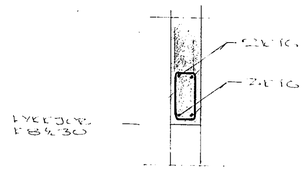

SNIÐ B 1:20

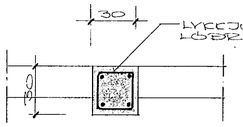

SÚLUR I 1:20

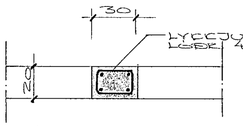

SÚLUR II 1:20

STEYPA B160
STÁL KS 40
1 GATLA KOMI EINFÖLD GRIND ϕ8x25

HAFNARFJARÐARKAUPSTAÐUR
BYGGINGAFULLTRÚINN

BR.	DAGS.	BREYTING

DALSHRAUN 17
HAFNARTIGÐI

TÆKNIÞJÓNUSTAN SF
ÁRMÚLA 1 – REYKJAVÍK – SÍMI 83844
Sigurður Ólafsson

HANNAÐ	SÓ	KVARÐI	1:50 1:20
TEIKNAÐ	SÓ HT	DAGS.	10-9 76
YFIRFARIÐ		NR.	BL. AF.