


I 40  
I 45 c 495  
Í REYKHÁF KOMA  
8 K 8 LÖDR. OG LYKKJUR  
R 8 c 20 LÁR.

R 10 LYKKJAD  
YFIR  
SPERRUENDA

SPERRUR 2'x 8"

LOFTRAS 6"

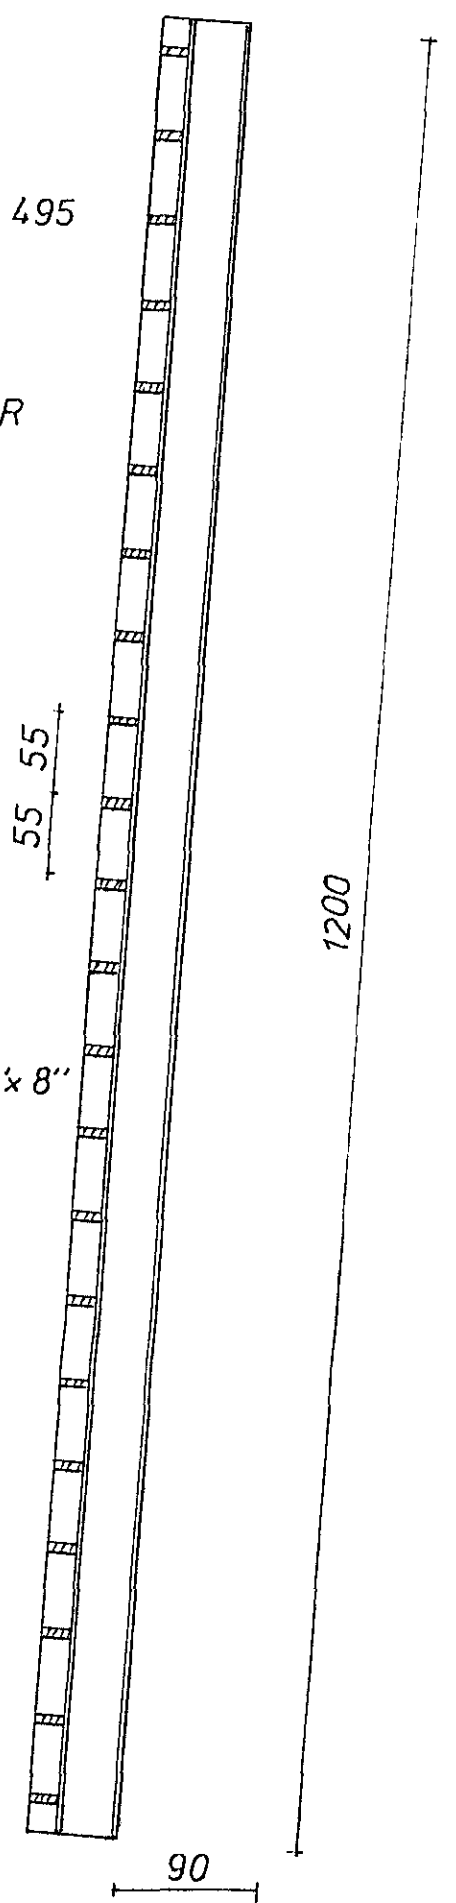


2 R 16 ALLAN HRINGINN

GRUNNMYND 1:50

2 R 16 ALLAN HRINGINN

BITI SÉÐUR FRÁ HLID 1:50

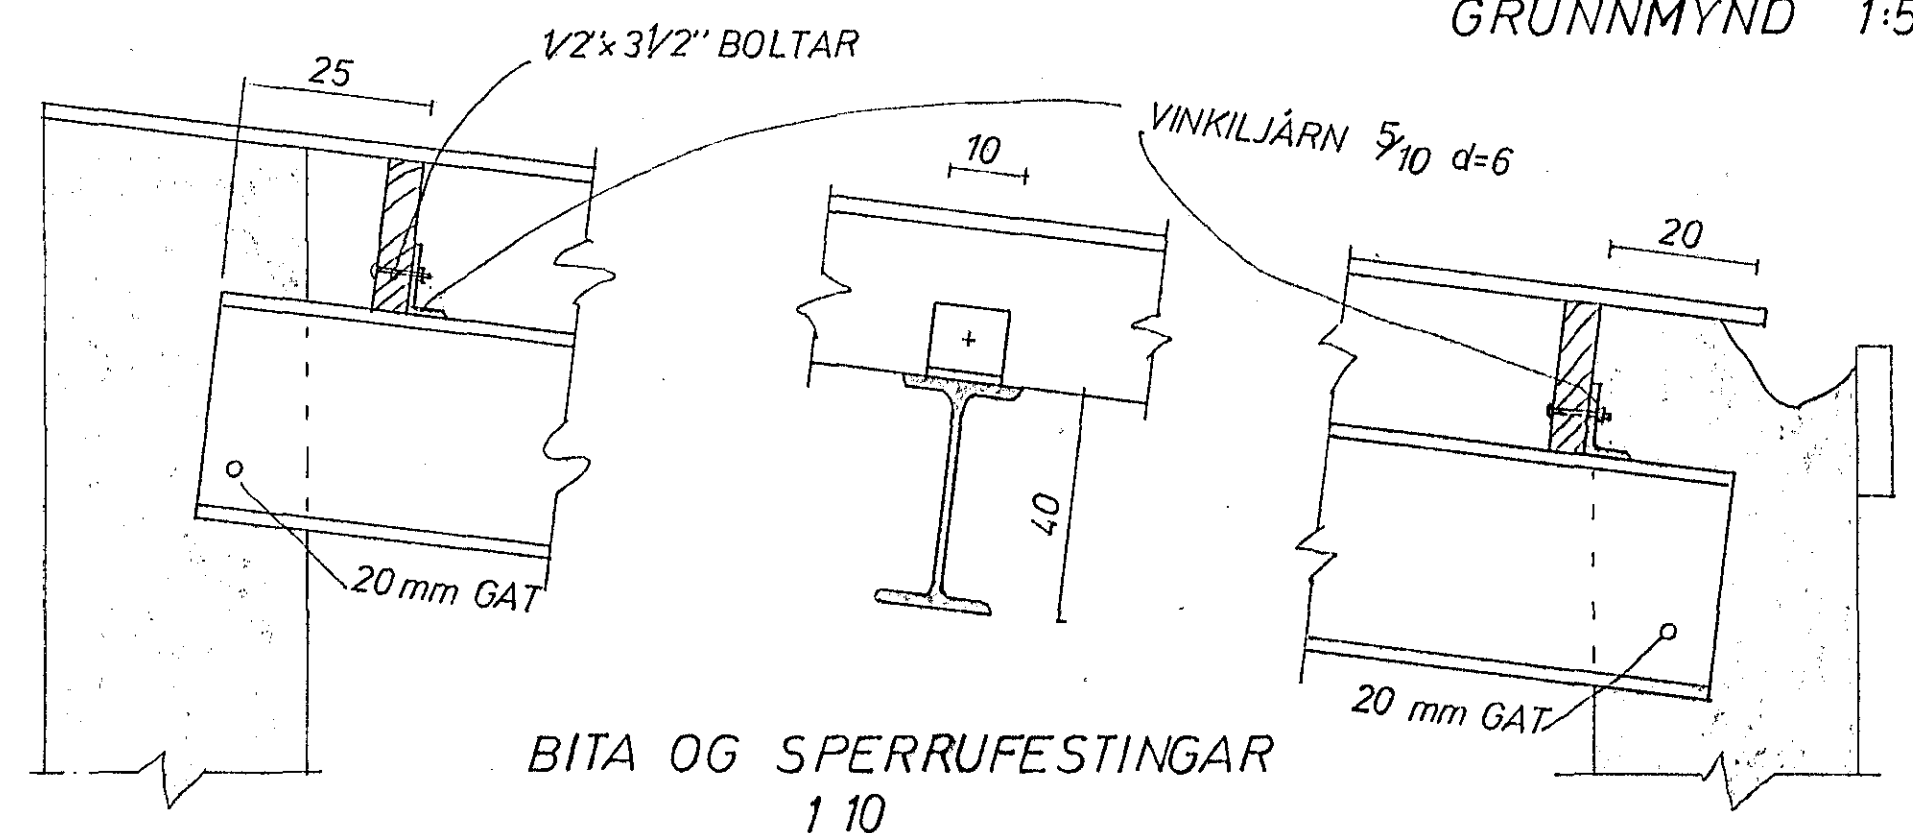

SKÝRNGAR:  
STEYPA K 250  
TIL HLIDAR VID DYR OG GLUGGA  
OG UNDIR GLUGGA KOMI 2 K 10  
EN YFIR 2 K 16 NEMA Á GAFLI 2 K 10  
1 SÚLUR KOMI 4 R 16 LÖDR. OG  
LYKKJUR R 8 c 20 LÁR.  
LOFTRAS SE SAMKV. TEIKNINGU (8 cm PR. m² ÞAKFLATAR)

|   |   |  |                  |
|---|---|--|------------------|
| DALSHRAUN 18 HAFNARFIRÐI  | MÆLIKVARDI<br>1 10<br>1 50                                | VERK<br>7212                           | TEIKN NR<br>2    |
| ÞAK   | Hannað: <i>[Signature]</i><br>Telknað: <i>[Signature]</i> | Yfirfarid:<br>Samb: <i>[Signature]</i> | DAGS<br>JÚLÍ '72 |
| JÓHANN GUNNAR BERGÞÓRSSON VERKFR MVFI<br>KÖLDUKINN 9 - HAFNARFIRÐI - Sími 52895 |   | BREYTT                                 |                  |