


Í REYKHÁF KOMA  
8 K 8 LÖDR OG LYKKJUR  
R 8 c 20 LÁR.

R 10 LYKKJAD  
YFIR  
SPERRUENDA

SPERRUR 2'x 8"

LOFTRAS 6"

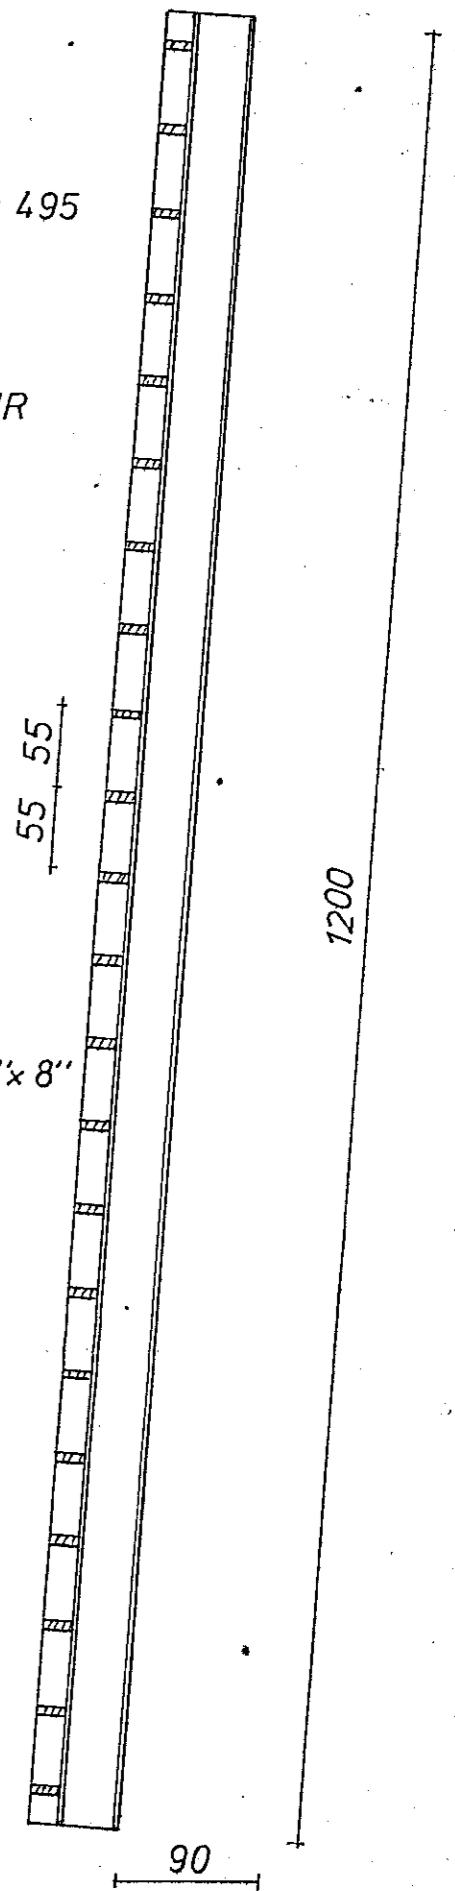


2 R 16 ALLAN HRINGINN

GRUNNMYND 1:50

2 R 16 ALLAN HRINGINN

BITI SÉÐUR FRÁ HLID 1:50

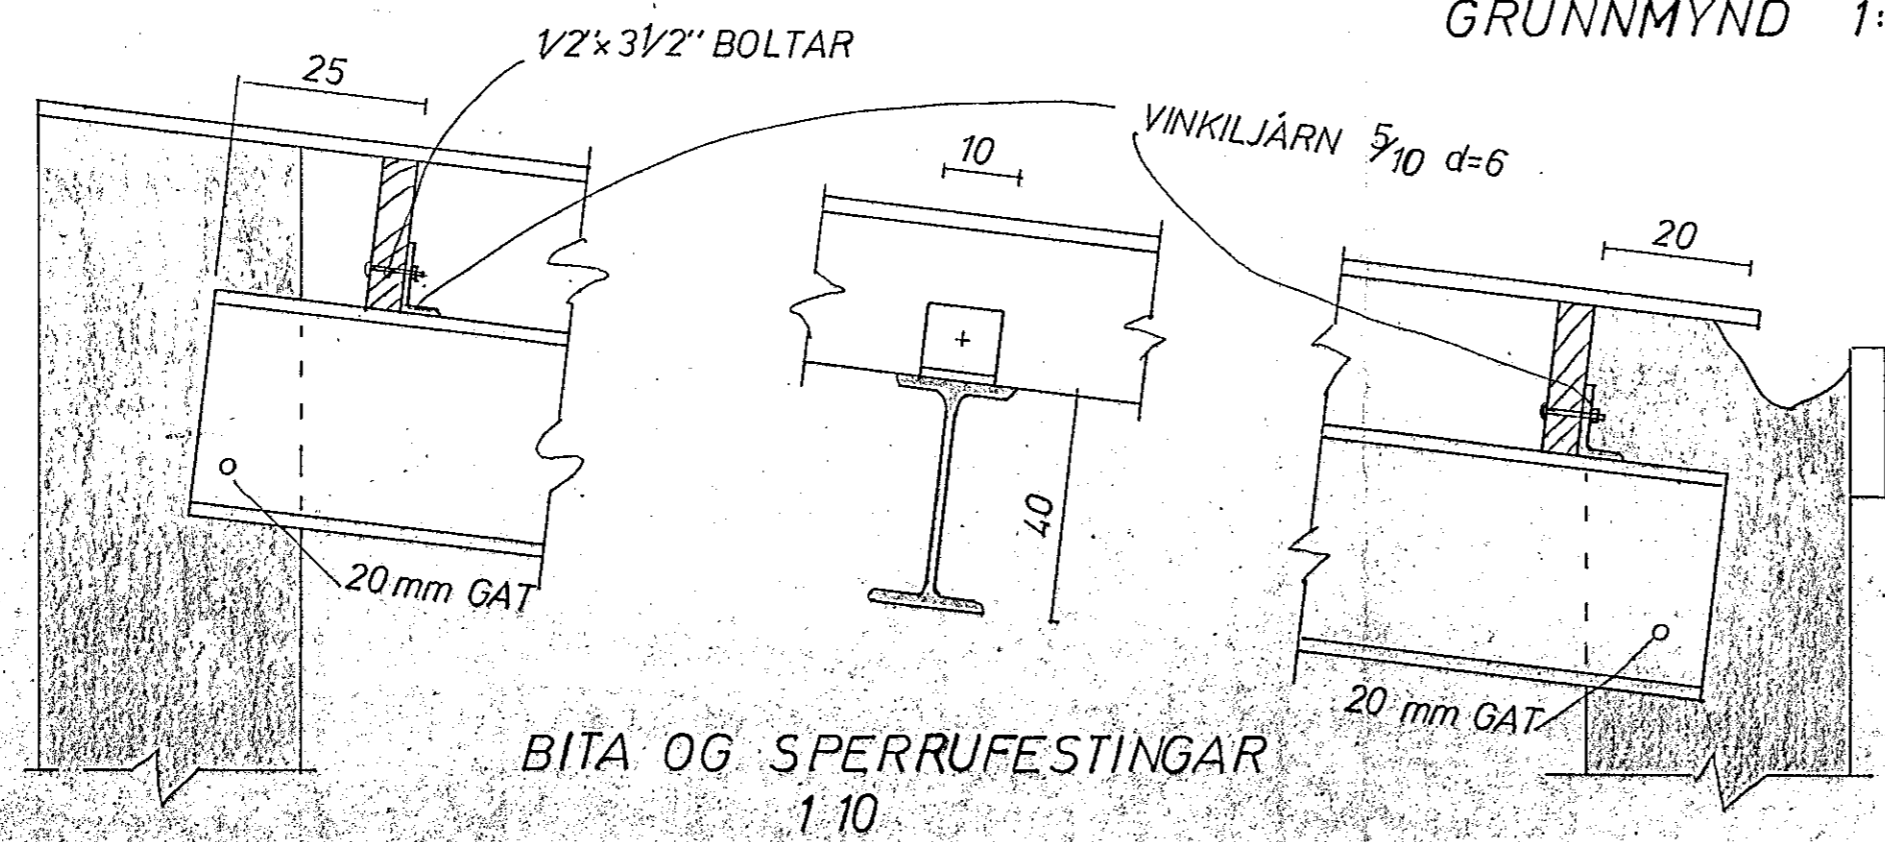

BITA OG SPERRUFESTINGAR  
1:10

SKÝRNGAR:  
STEYPA K 250  
TIL HLIDAR VIÐ DYR OG GLUGGA  
OG UNDIR GLUGGA KOMI 2 K 10  
EN YFIR 2 K 16 NEMA Á GAFLI 2 K 10  
1 SÚLUR KOMI 4 R 16 LÖDR OG  
LYKKJUR R 8 c 20 LÁR  
LOFTRAS SE SAMKV. TEIKNINGU (8 cm PR. m<sup>2</sup> ÞAKFLATAR)

DALSHRAUN 18 HAFNARFIRÐI	MÆLIKVARÐI 1:10 1:50	VERK 7212	TEIKN NR. 2
ÞAK	Hannað: <i>[Signature]</i> Teiknað: <i>[Signature]</i>	Yfirlit: <i>[Signature]</i> Samb: <i>[Signature]</i>	DAGS JULI '72
JÓHANN GUNNAR BERGPÓRSSON VERKFR MVFI KÖLDUKINN 9 - HAFNARFIRÐI - Sími 52895	BREYTT		