


LOFTRAS 6" I 40 I 45 c 495
 Í REYKHÁF KOMA 8 K 8 LÖDR OG LYKKJUR R 8 c 20 LÁR.

R 10 LYKKJAD YFIR SPERRUENDA

SPERRUR 2"x 8"

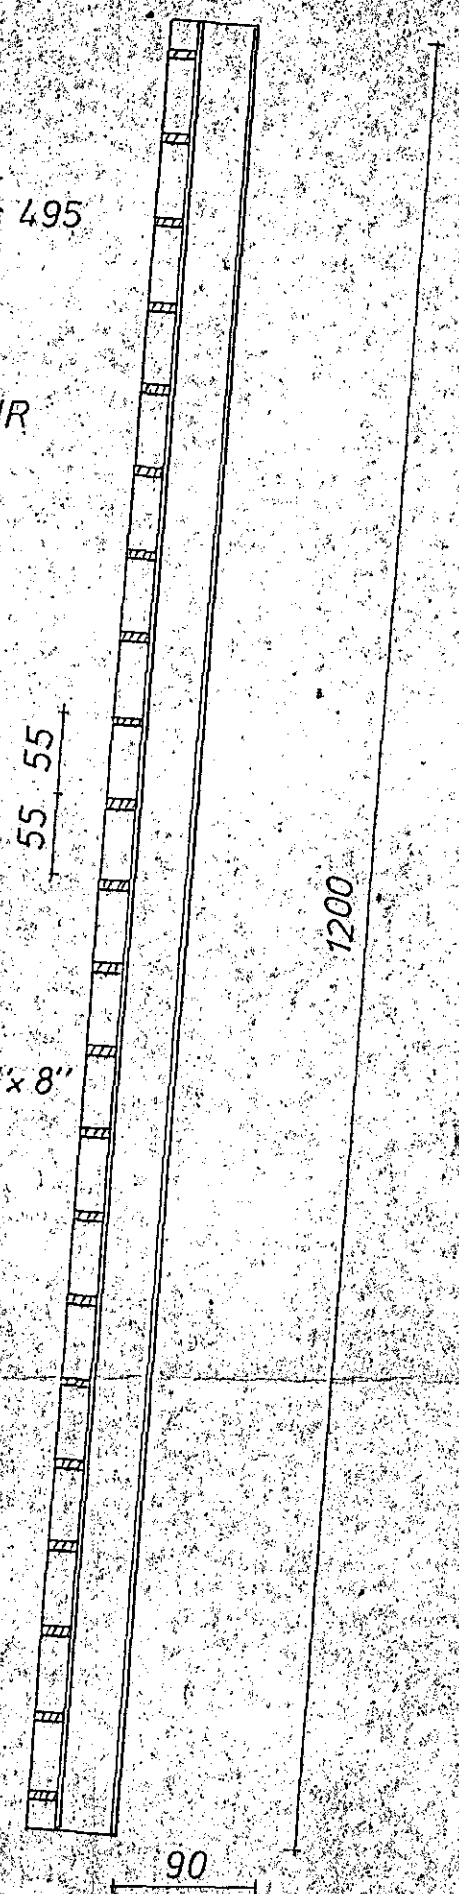


2 R 16 ALLAN HRINGINN

GRUNNMYND 1:50

2 R 16 ALLAN HRINGINN

BITI SÉÐUR FRÁ HLID 1:50

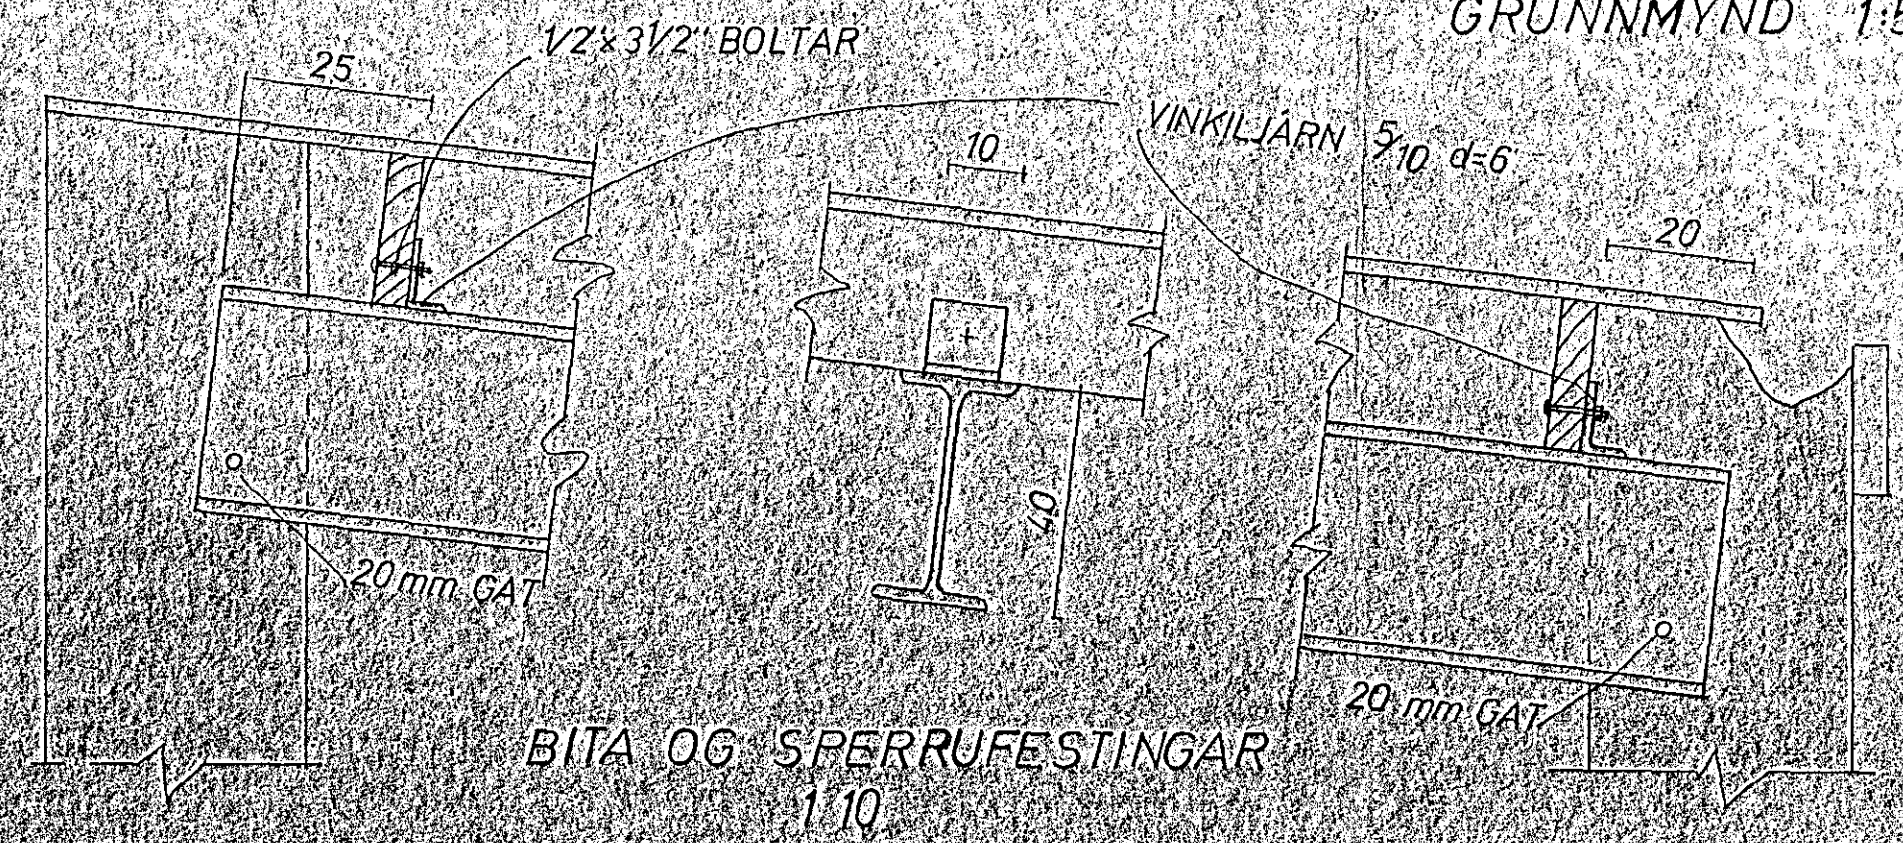

BITA OG SPERRUFESTINGAR 1:10

SKÝRNGAR:
 STEYPA K 250
 TIL HLIDAR YD DÝR OG GLUGGA
 OG UNDIR GLUGGA KOMI 2 K 10
 EN YFIR 2 K 16 NEMA A GAFLI 2 K 10
 Í SÚLUR KOMI 4 R 16 LÖDR OG
 LYKKJUR R 8 c 20 LÁR
 LOFTRAS RISEÐ SAMKV. TEIKNINGU (8 cm. PR. m² ÞAKFLATAR)

25. sept. 1974

DALSHRAUN 22 HAFNARFIRÐI	MÆLIKVARDI 1:10 1:50	VERK 7225	TEIKN NR 2
ÞAK	Flannab: 66 Teiknað: 66	Yfirfarir: Samb: 66	DAGS DES 72
JOHANN GUNNAR BERGPÓRSSON VERKFR. MVFI KÓLDUKINN 9 - HAFNARFIRÐI - Sími 52895	BREYTT		