

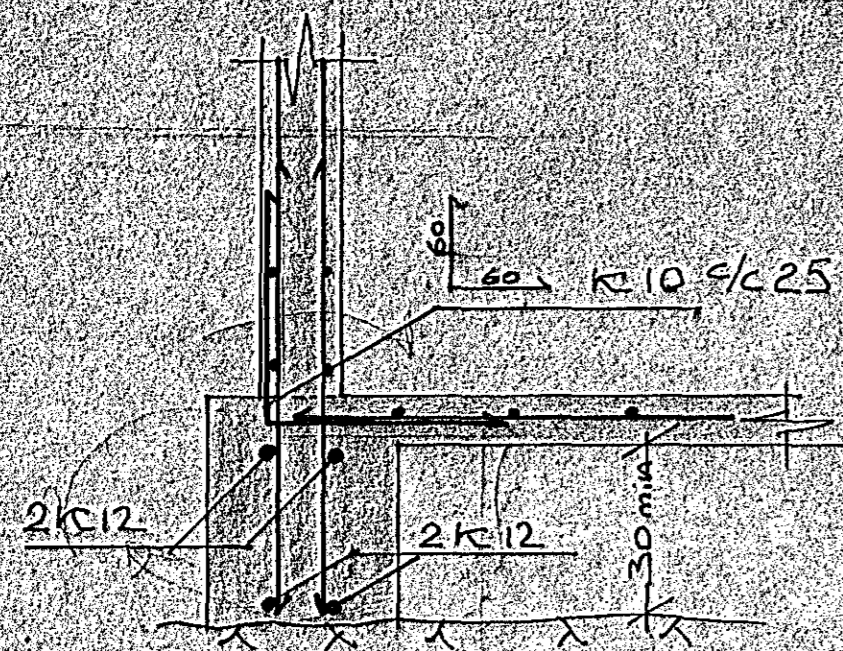
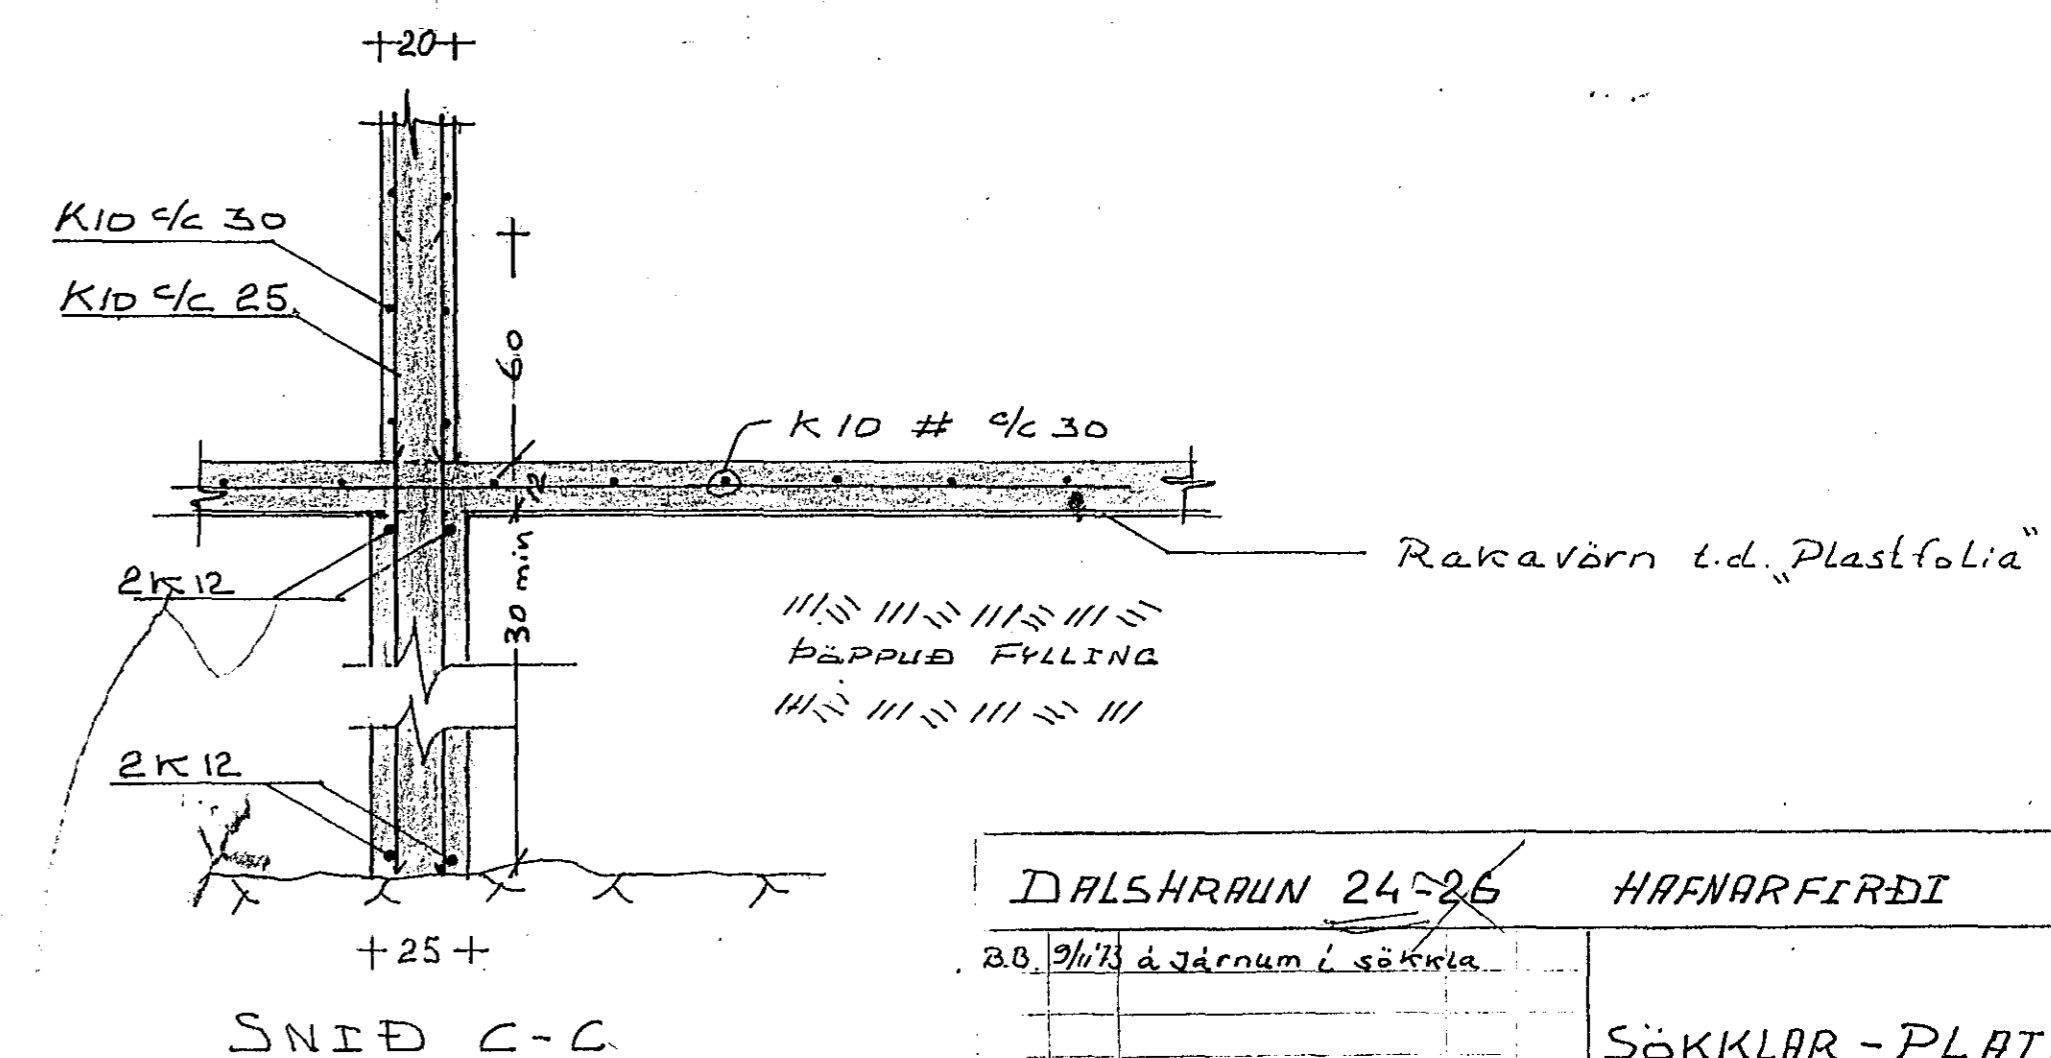
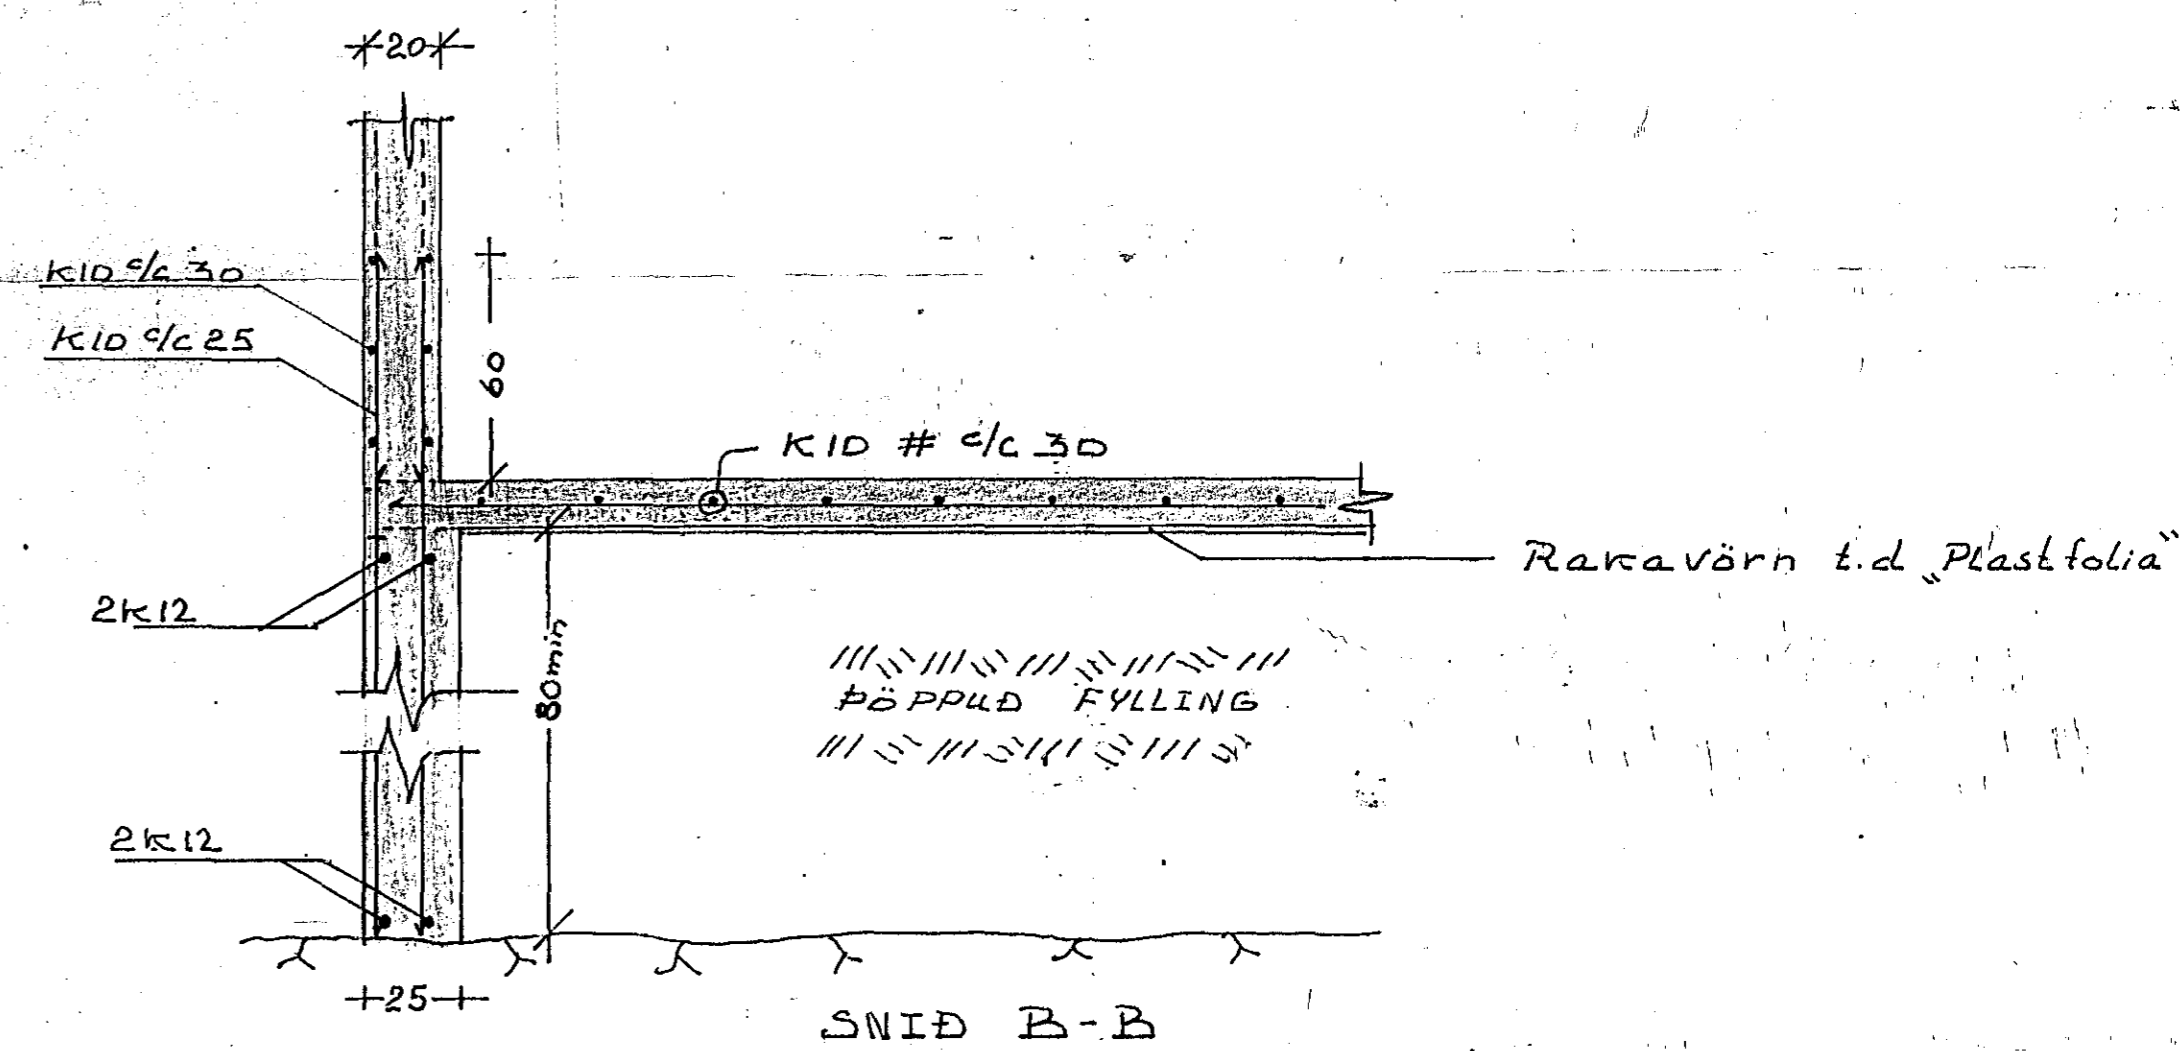


SKYRINGAR

Stalgæðl Ks 40  
 K: Kambstal  
 Steypugæðl S-160 Algjál 6.8cm  
 mál á stali 0.1mm  
 Öll ánefnd mál 4cm  
 Leyfil spennur á klöpp 4K9/cm<sup>2</sup>

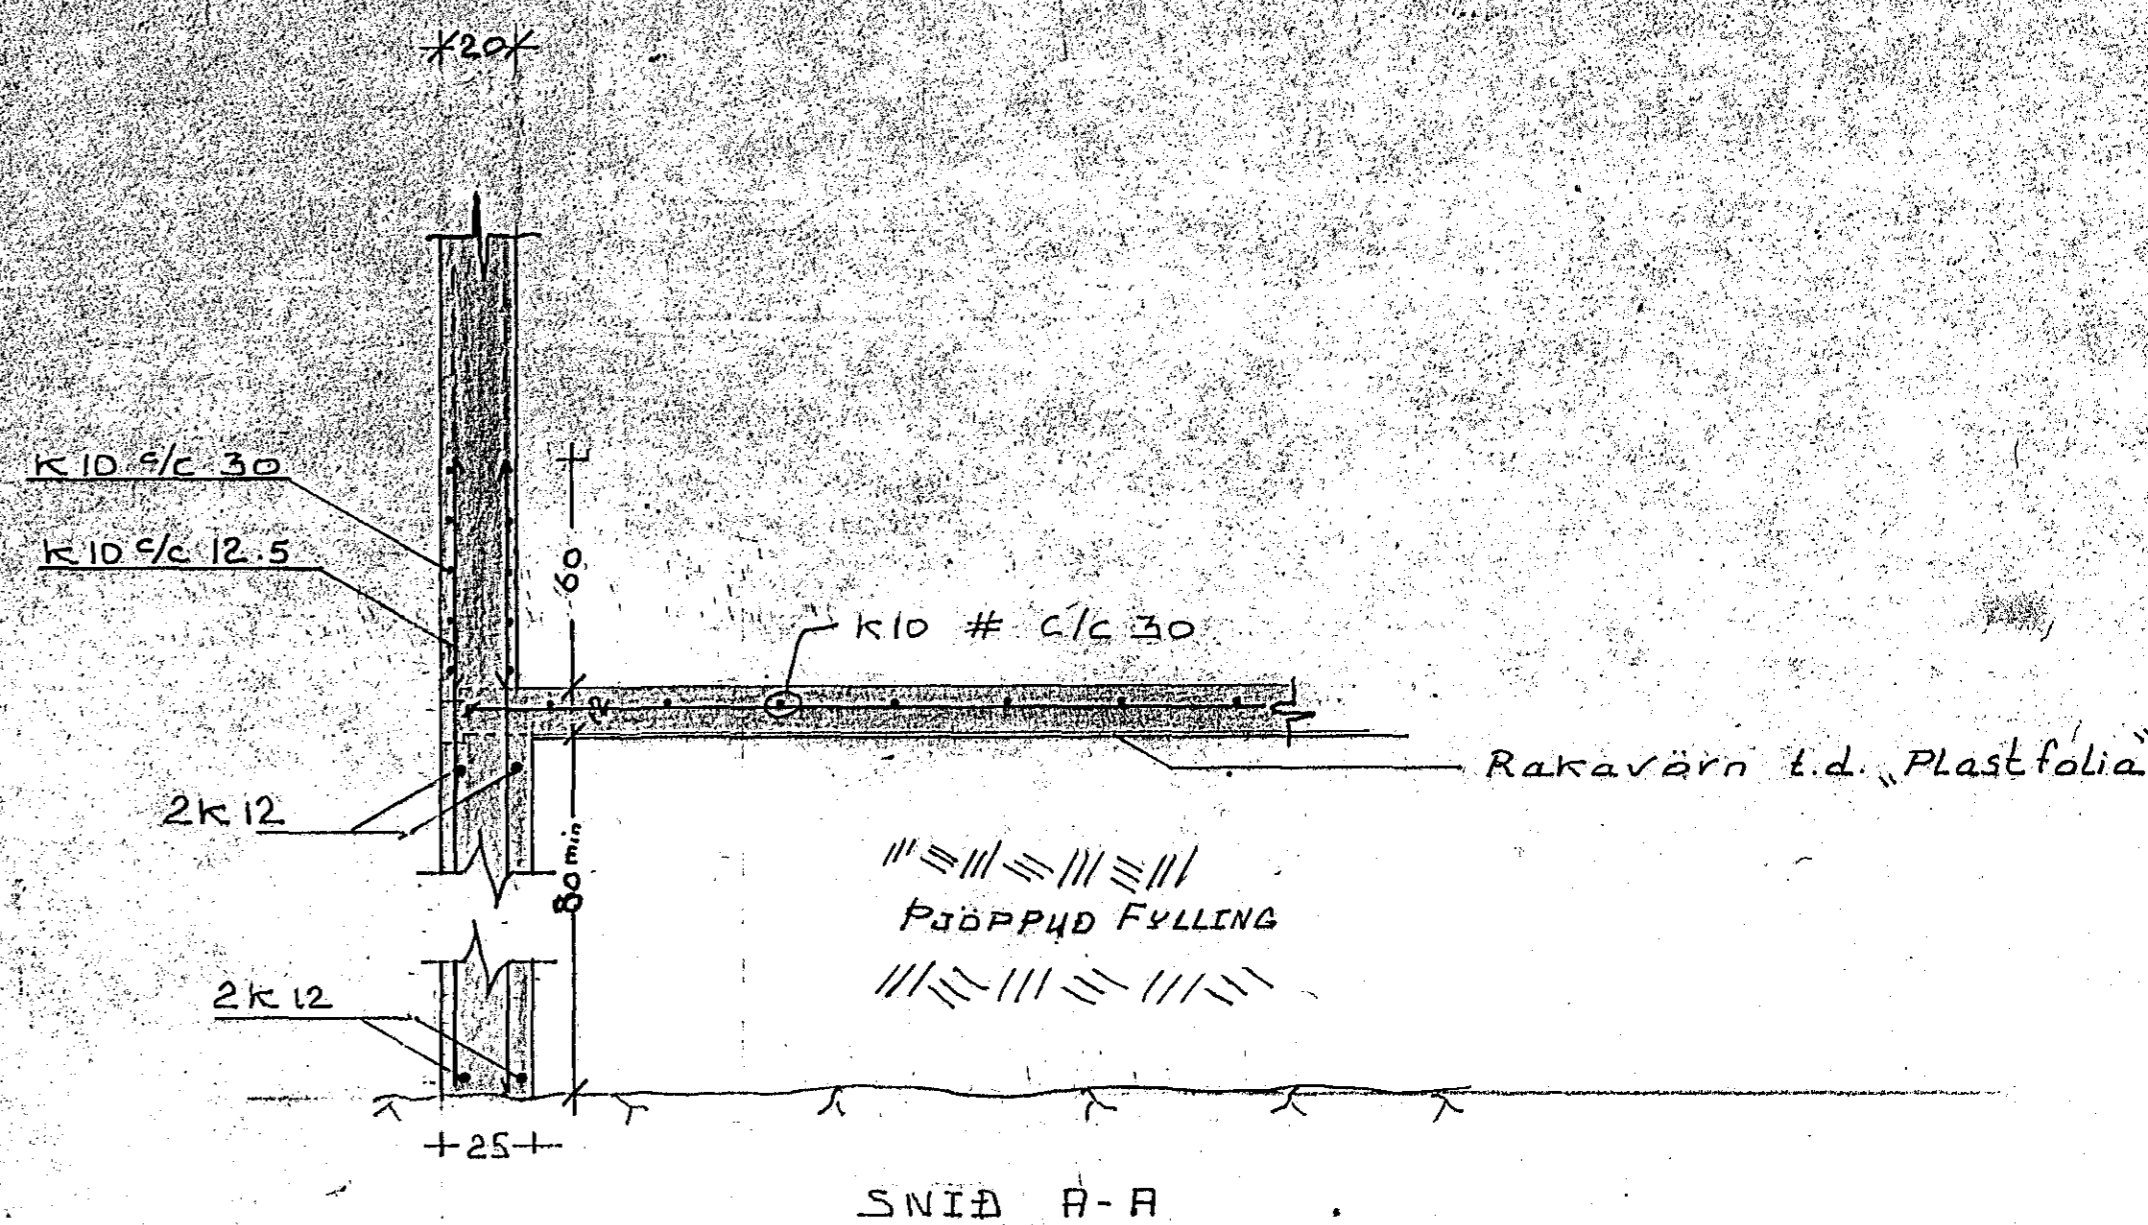

þar sem sökkjar eru lagðir en  
 80cm skal ganga þannig  
 frá Járnum

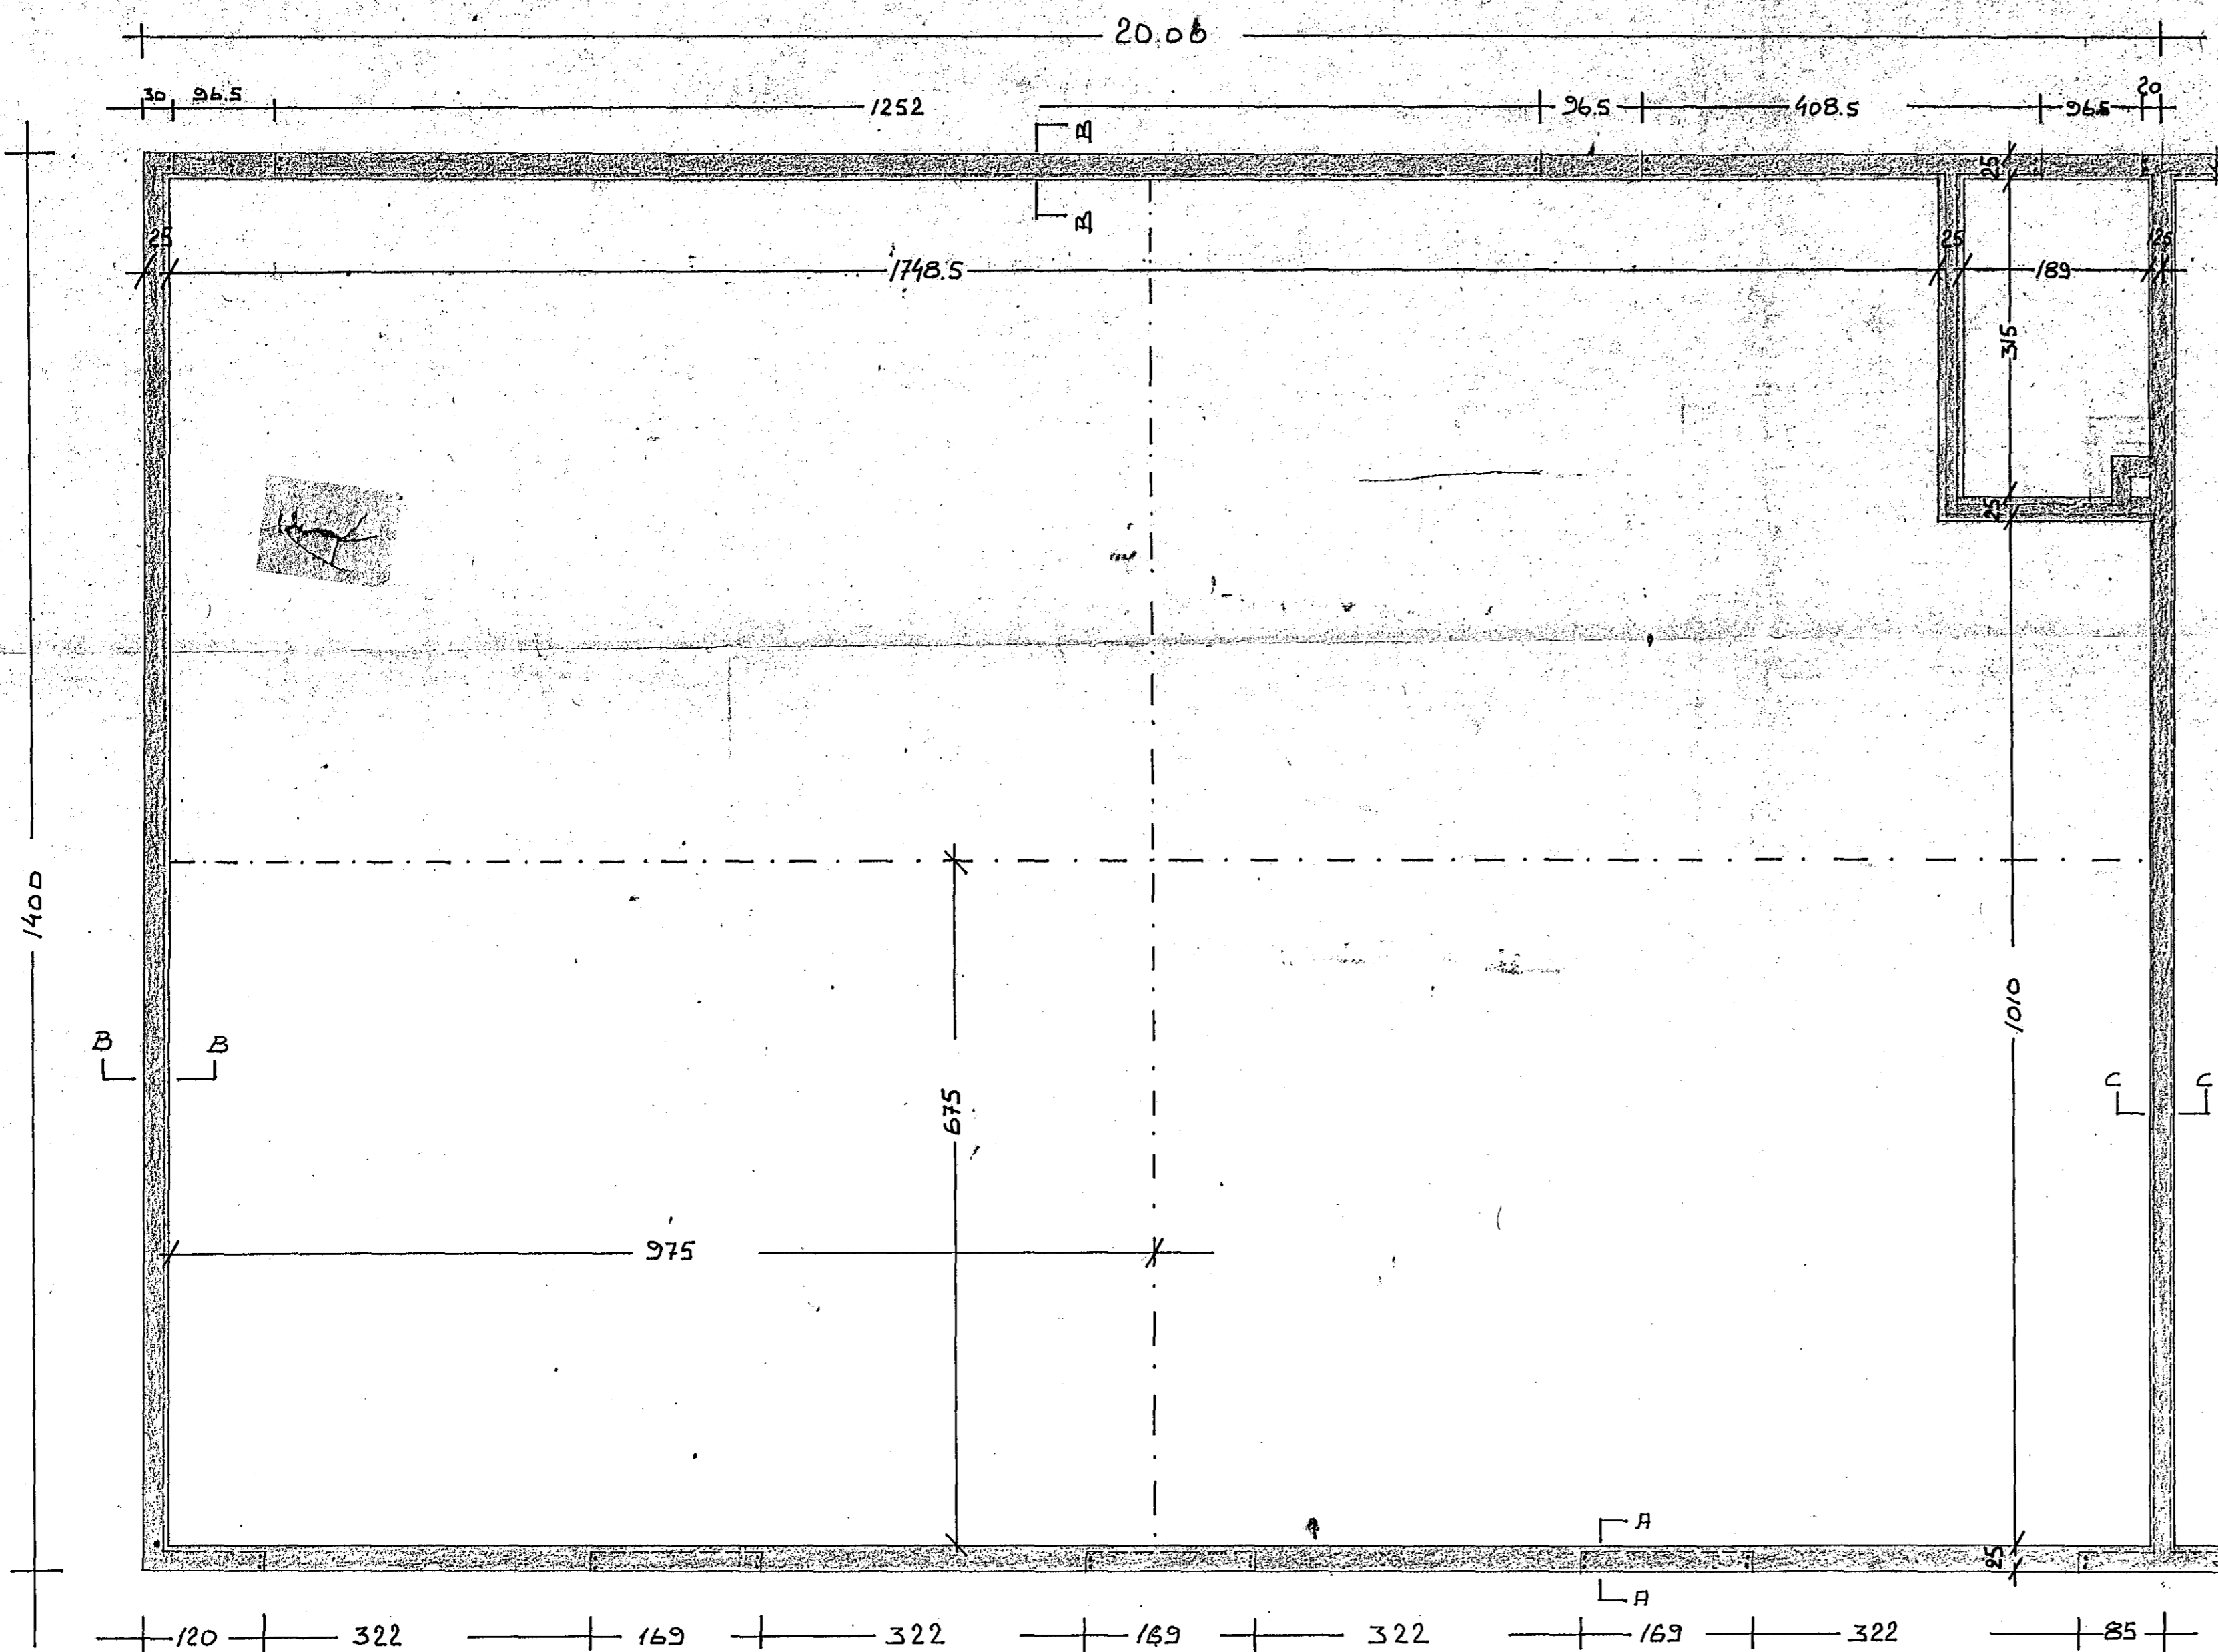

DALSHRAUN 24-26		HAFNARFIRÐI	
28. 9/17 á Járnum í sökkja.		SÖKKJAR-PLATA	
VERKFRÆÐIÞJÓNUSTA		SKYJAVK. Þ. Mál	KVAÐI 1:50
GUDMUNDAR ÓSKANSSONAR		LENA I. VEIÐI	VEK 3 BR
RÁÐGEFANDI VERKFRÆÐINGAR		ATH. SAMB.	
SELJAVEGI 2 - Sími 15945			