


SKYRINGAR

Stalgæði K3 40  
 K. kambstál  
 Styrpuæði S-160 slg máL 6-8 cm  
 máL á stáli er l. mm  
 ÖLL önefnd máL í cm  
 Leyfil spennur á klöpp 4K9/cm<sup>2</sup>

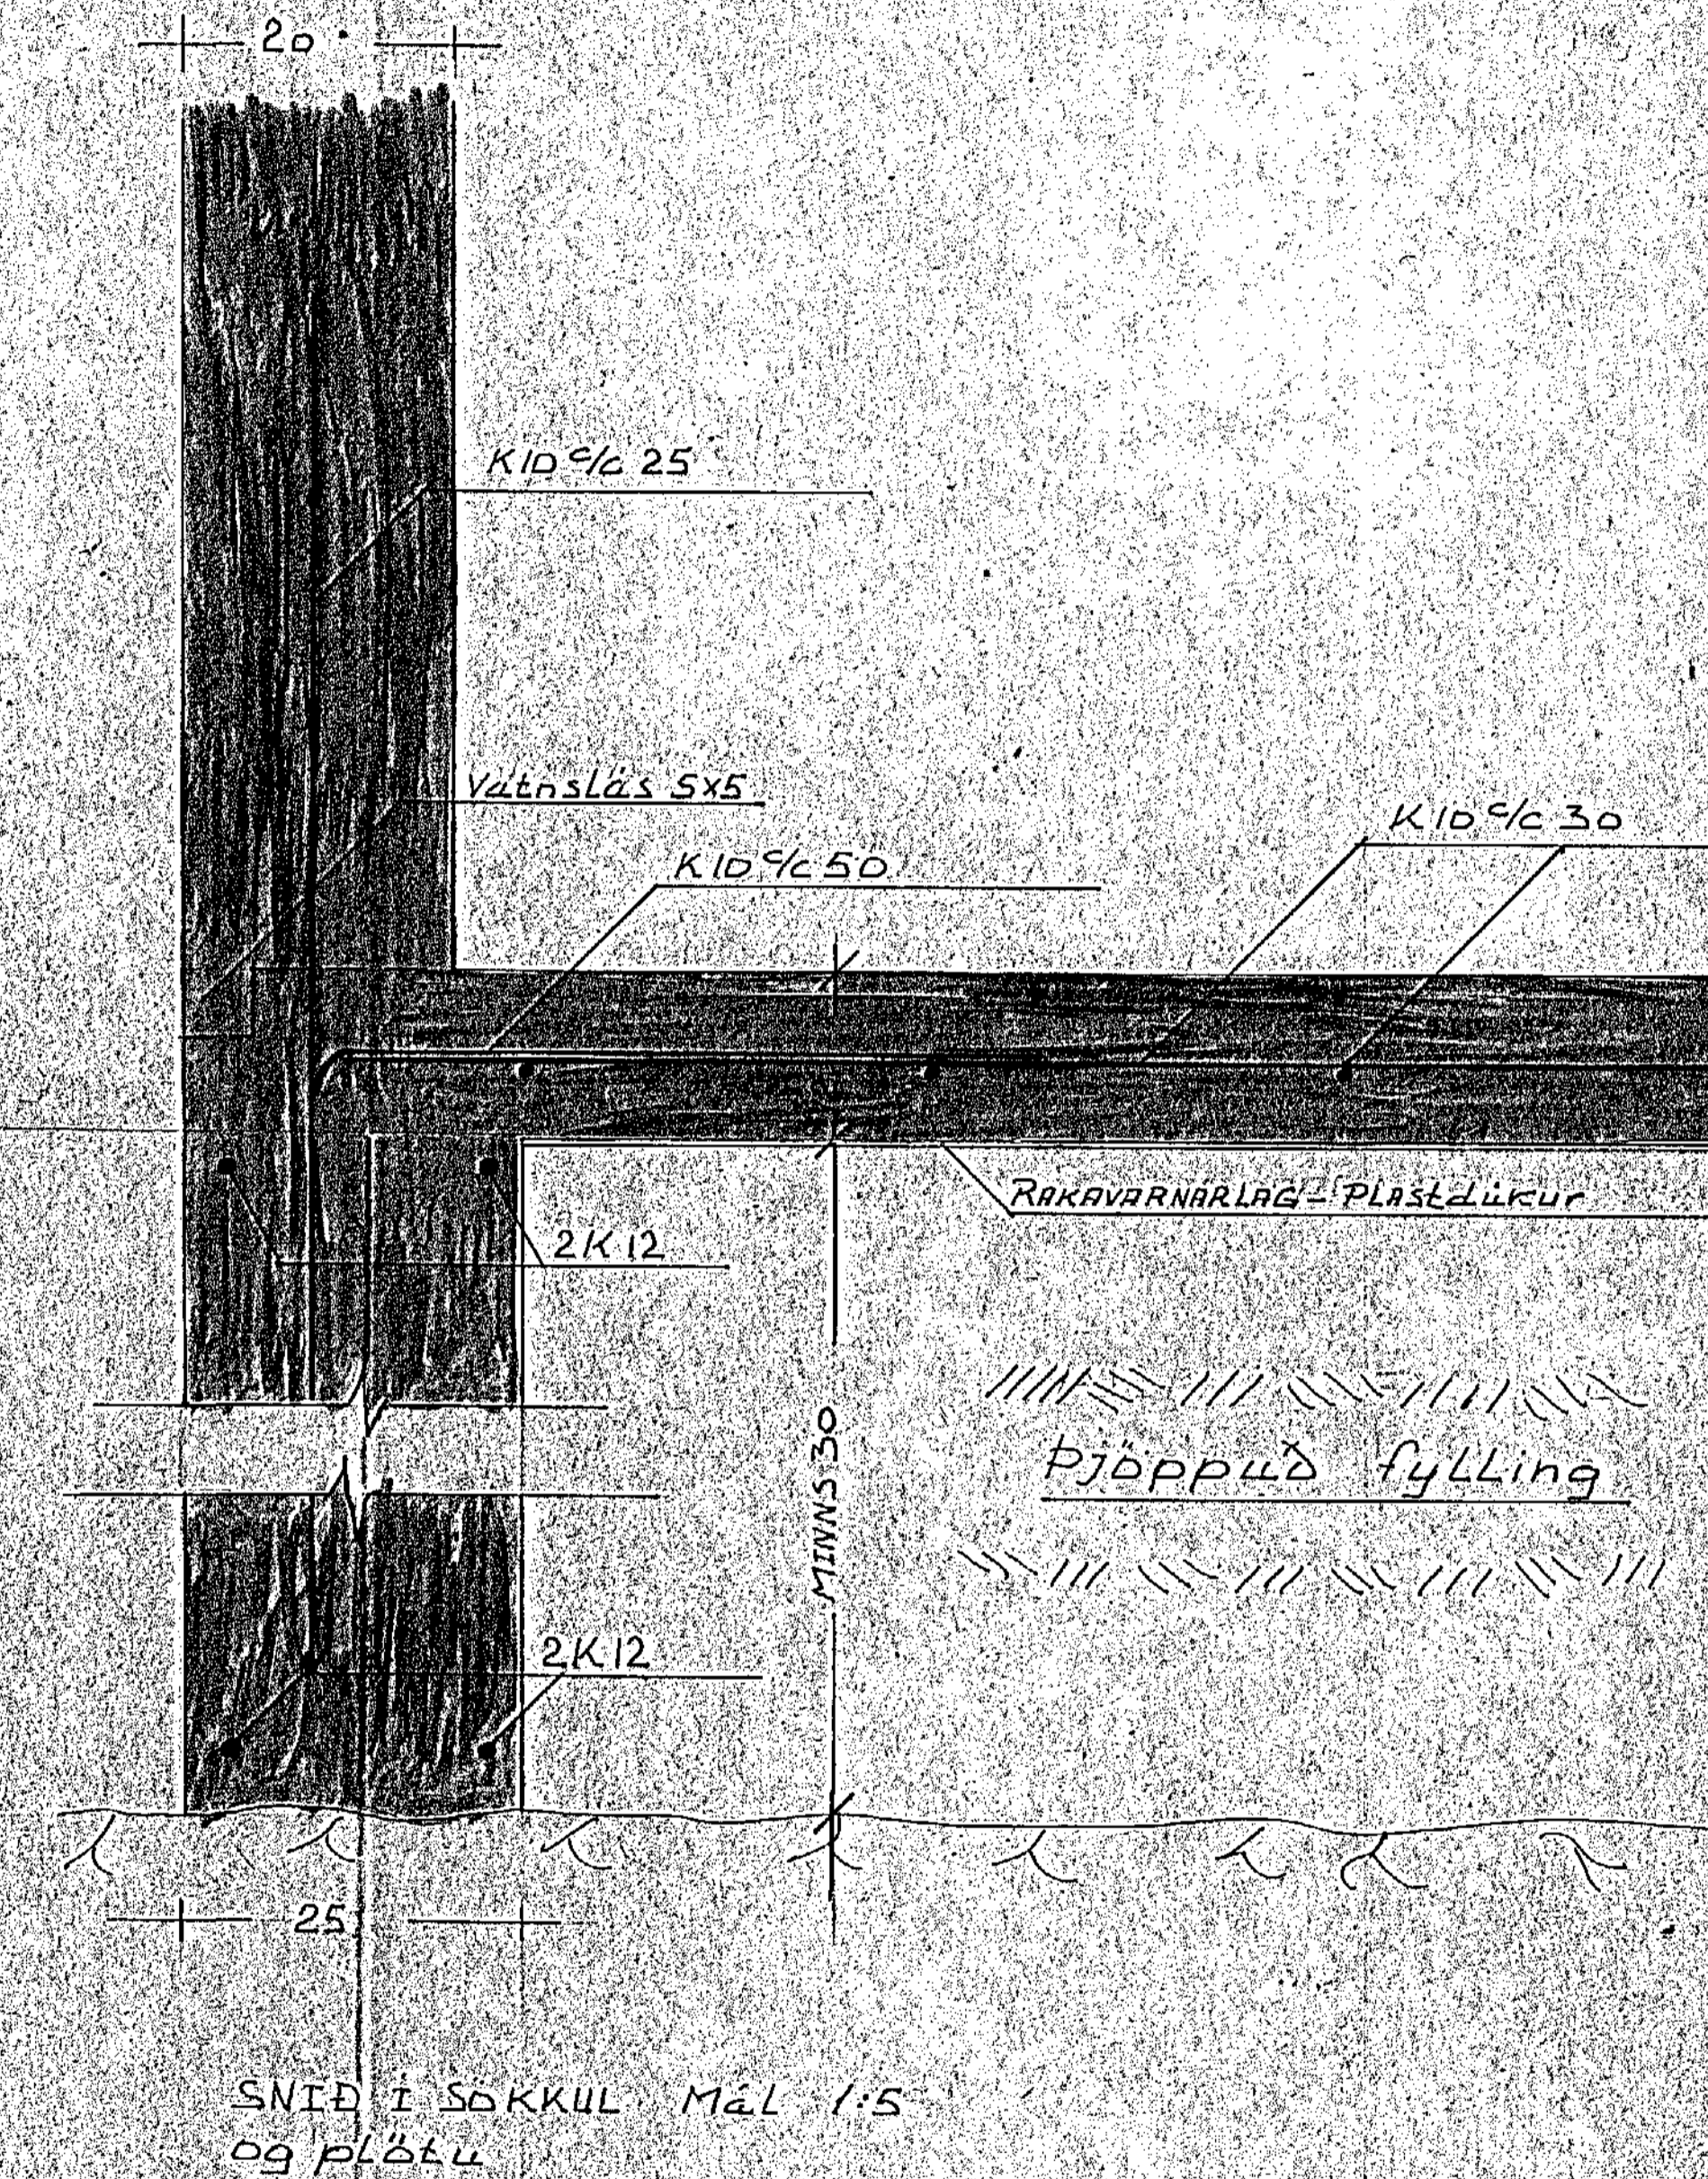

26 á atv. spegillinn

DALSHRAUN 24-26		HÆNARFIRÐI	
SOKKLAR - PLATA			
BR. DAGS. BÆYING.	SEYRIAV. P. Mál	KYRDI	1:50
VERKFRÆÐIÞJÓNUSTA	B.B.	VEIÐ	3
GUDMUNDAR ÓSKARSSONAR	B.B.		
RÁÐGEFANDI VERKFRÆÐINGAR	ATH.		
SELJAVEGI 2. ISJMI 1994S			