




GRUNNMYND 1:50

PLATA YFIR KJALLARA

VEGGUR Í LÍNU G
RAUFAR OG GÖT

PLATA YFIR I. HÆÐ

4
3
2
1

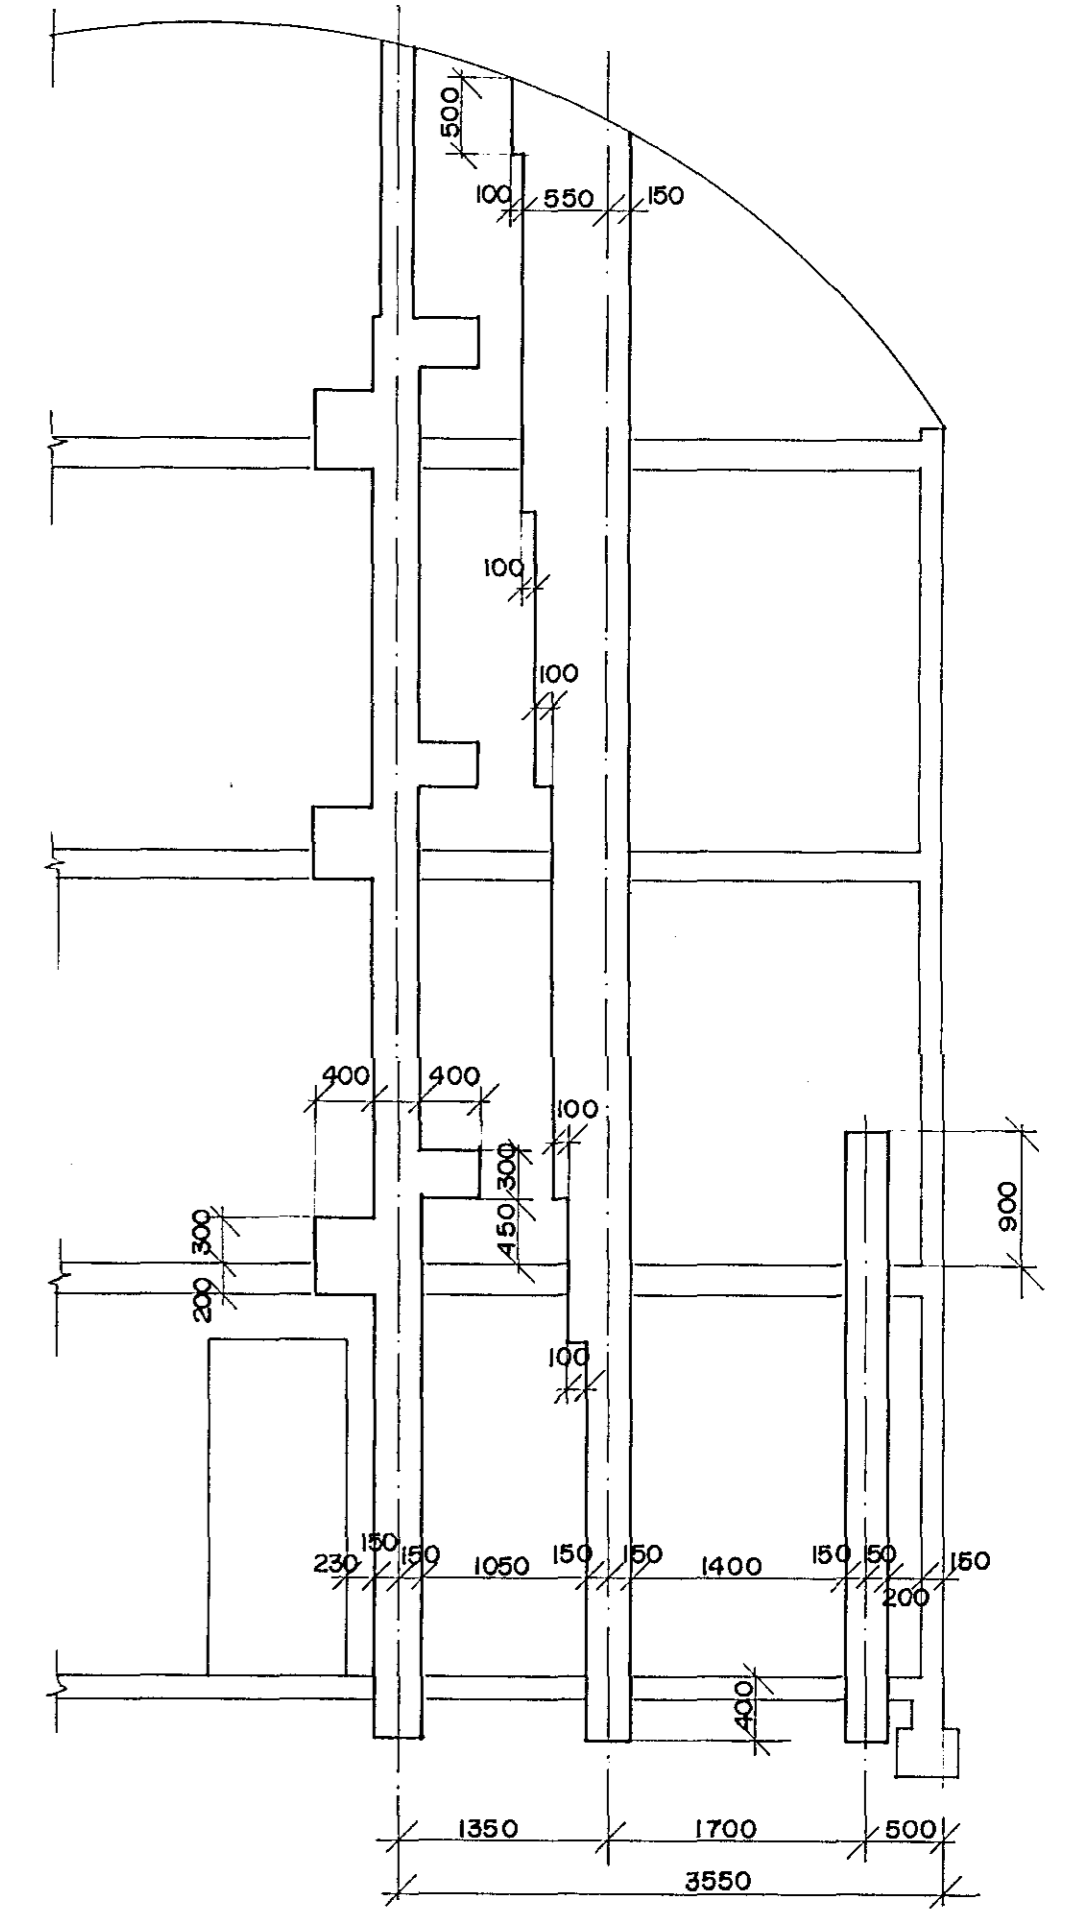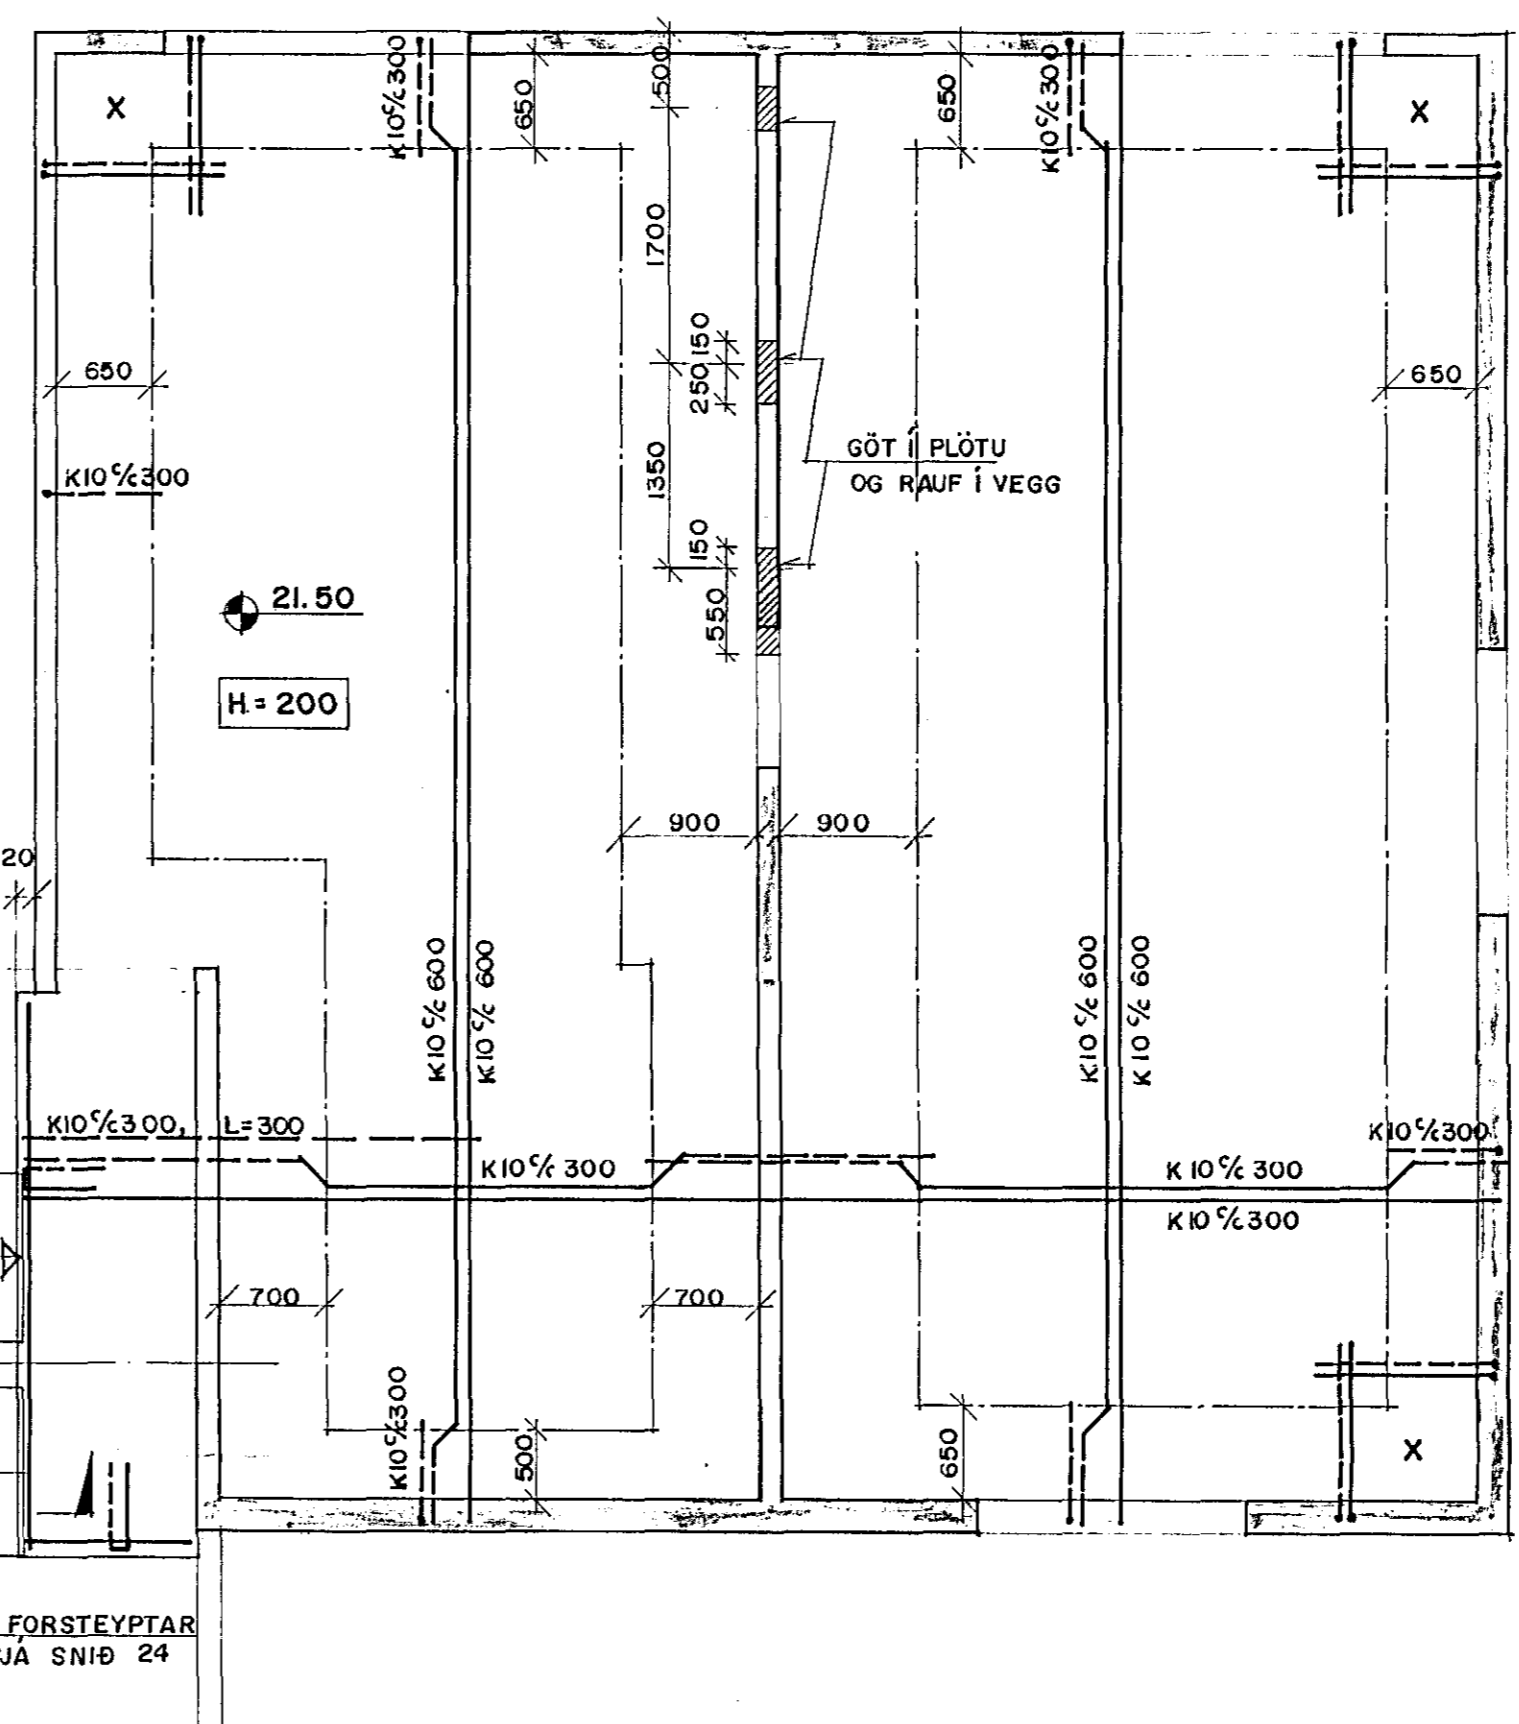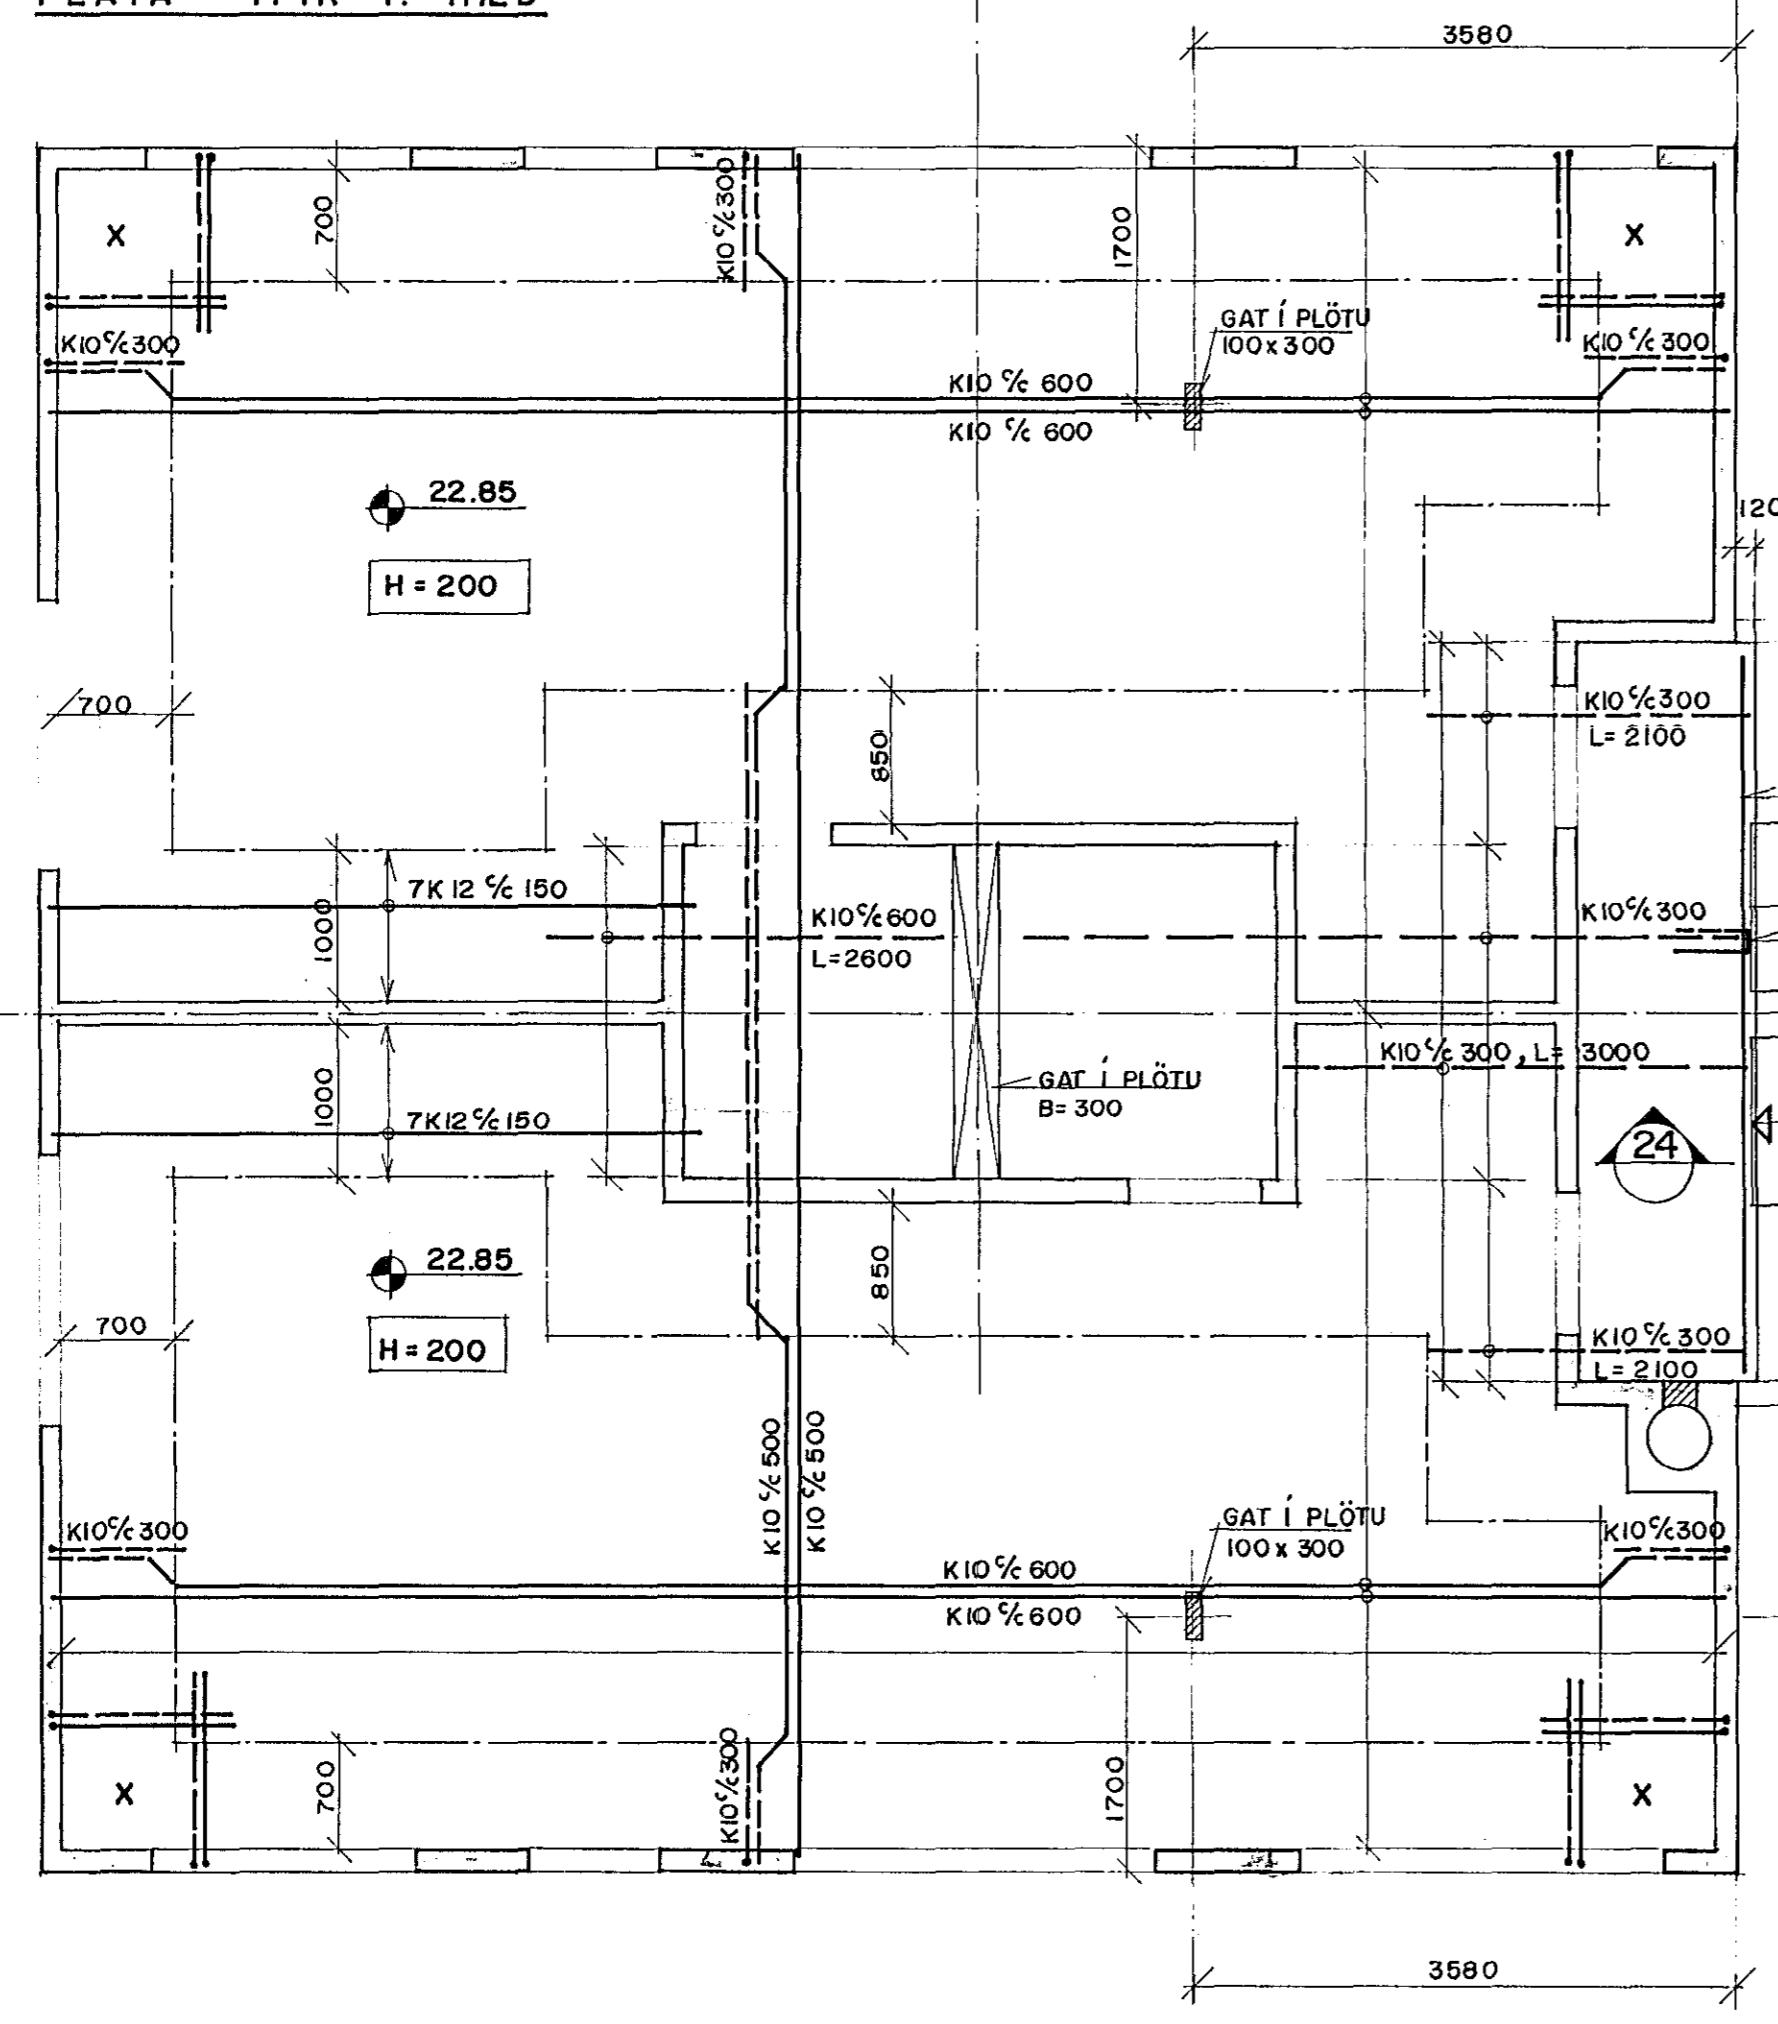

23 JUN 1989
HAFNARFIRÐI
BYGGINGAFULLTRUÐI

| | | |
|---|--|---------------|
| DOFRABERG II, HAFNARFIRÐI | | |
| Verkfræðistofa Stefans og Björns s. t. BYGGINGA- OG BYGGINGA- OG BYGGINGA- OG | PLÖTUR PLATA YFIR I. HÆÐ OG KJALLARA | 1:50 89.04 |
| SV 16.05 '89 | GRT B4 | |