

A B C D E F G H

GRUNNMYND 1:50

PLATA YFIR 3. HÆÐ




PLATA YFIR 2. HÆÐ

4

3

2

1

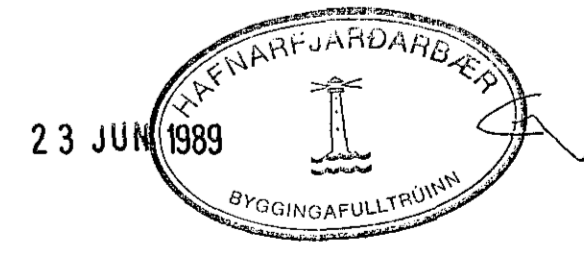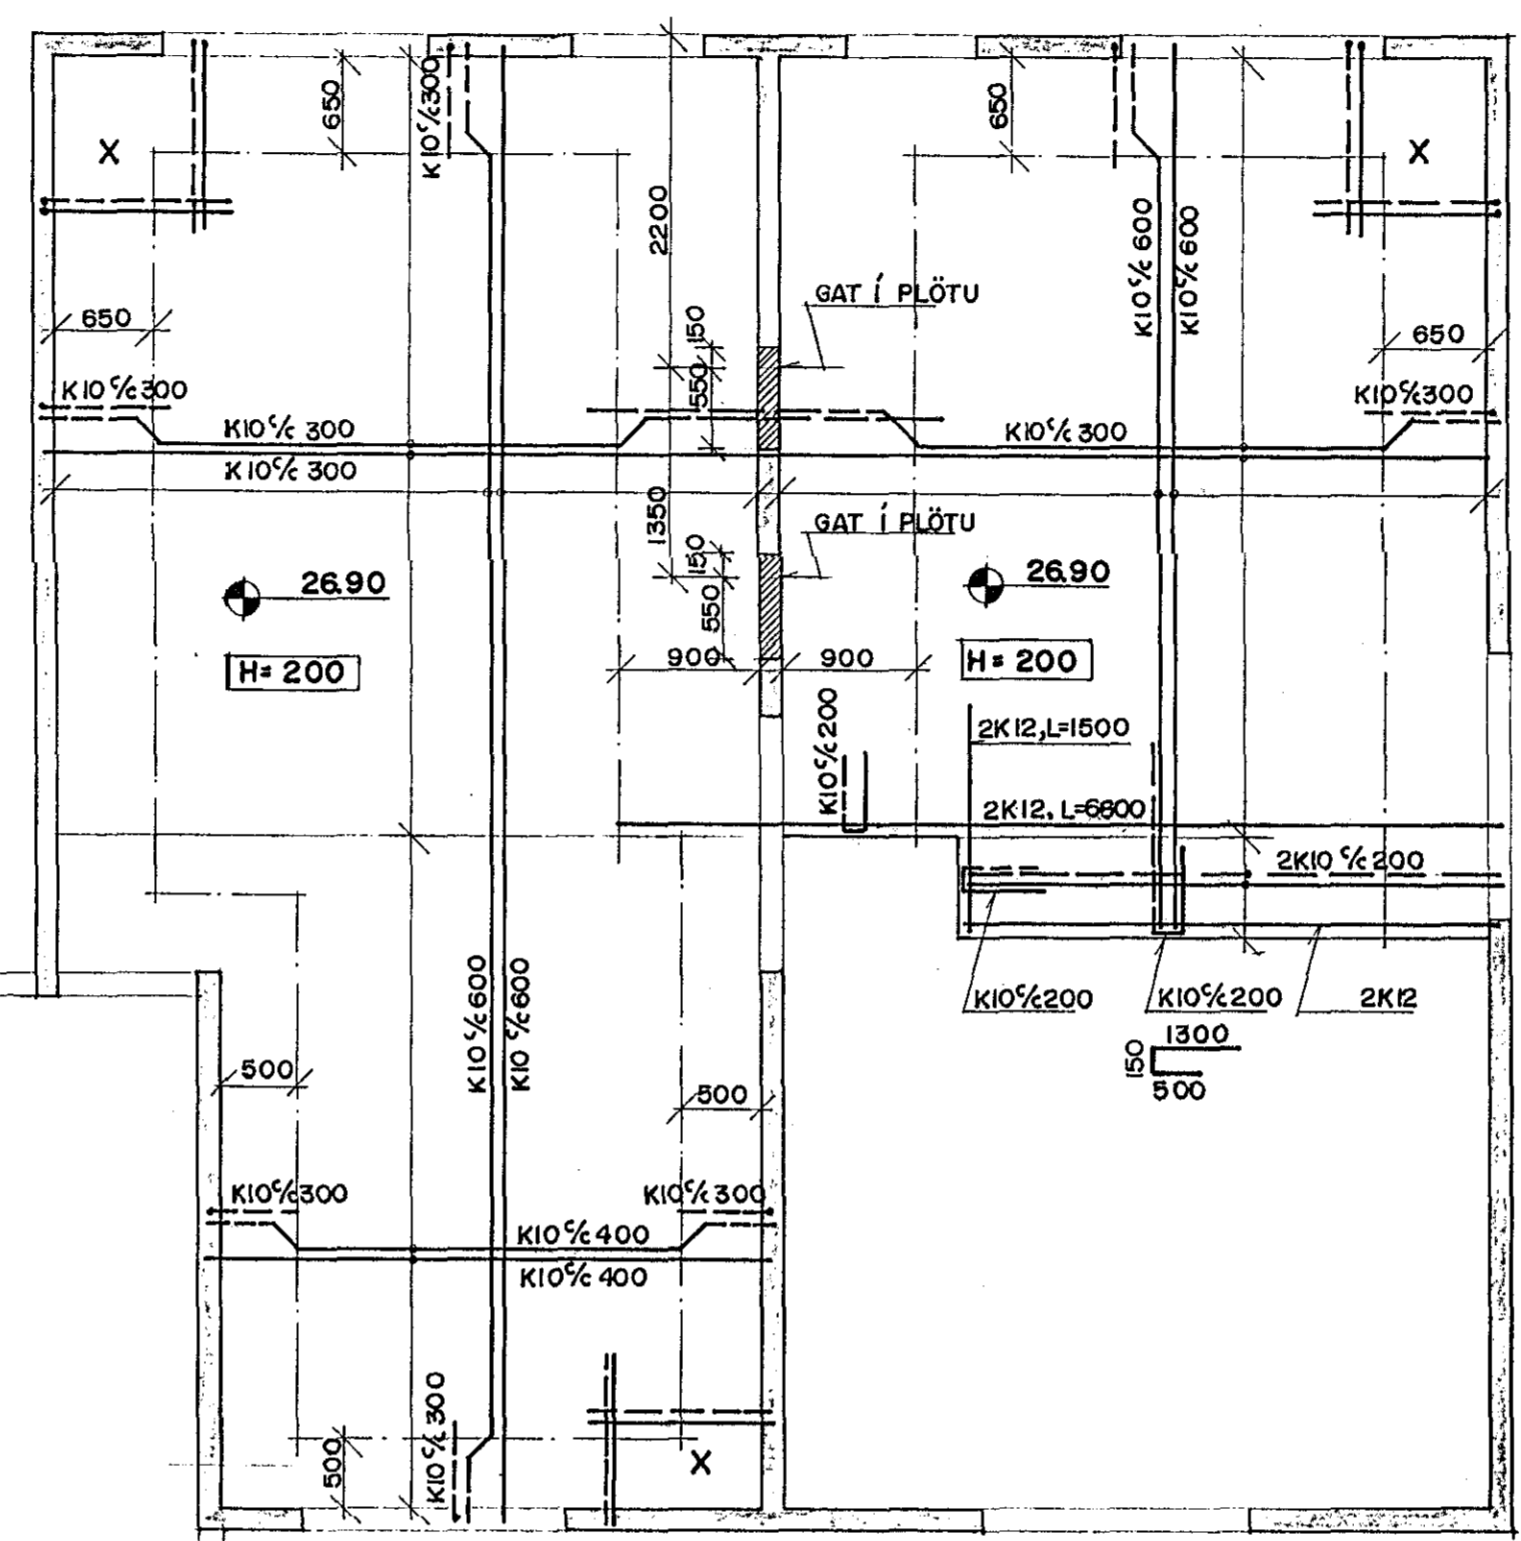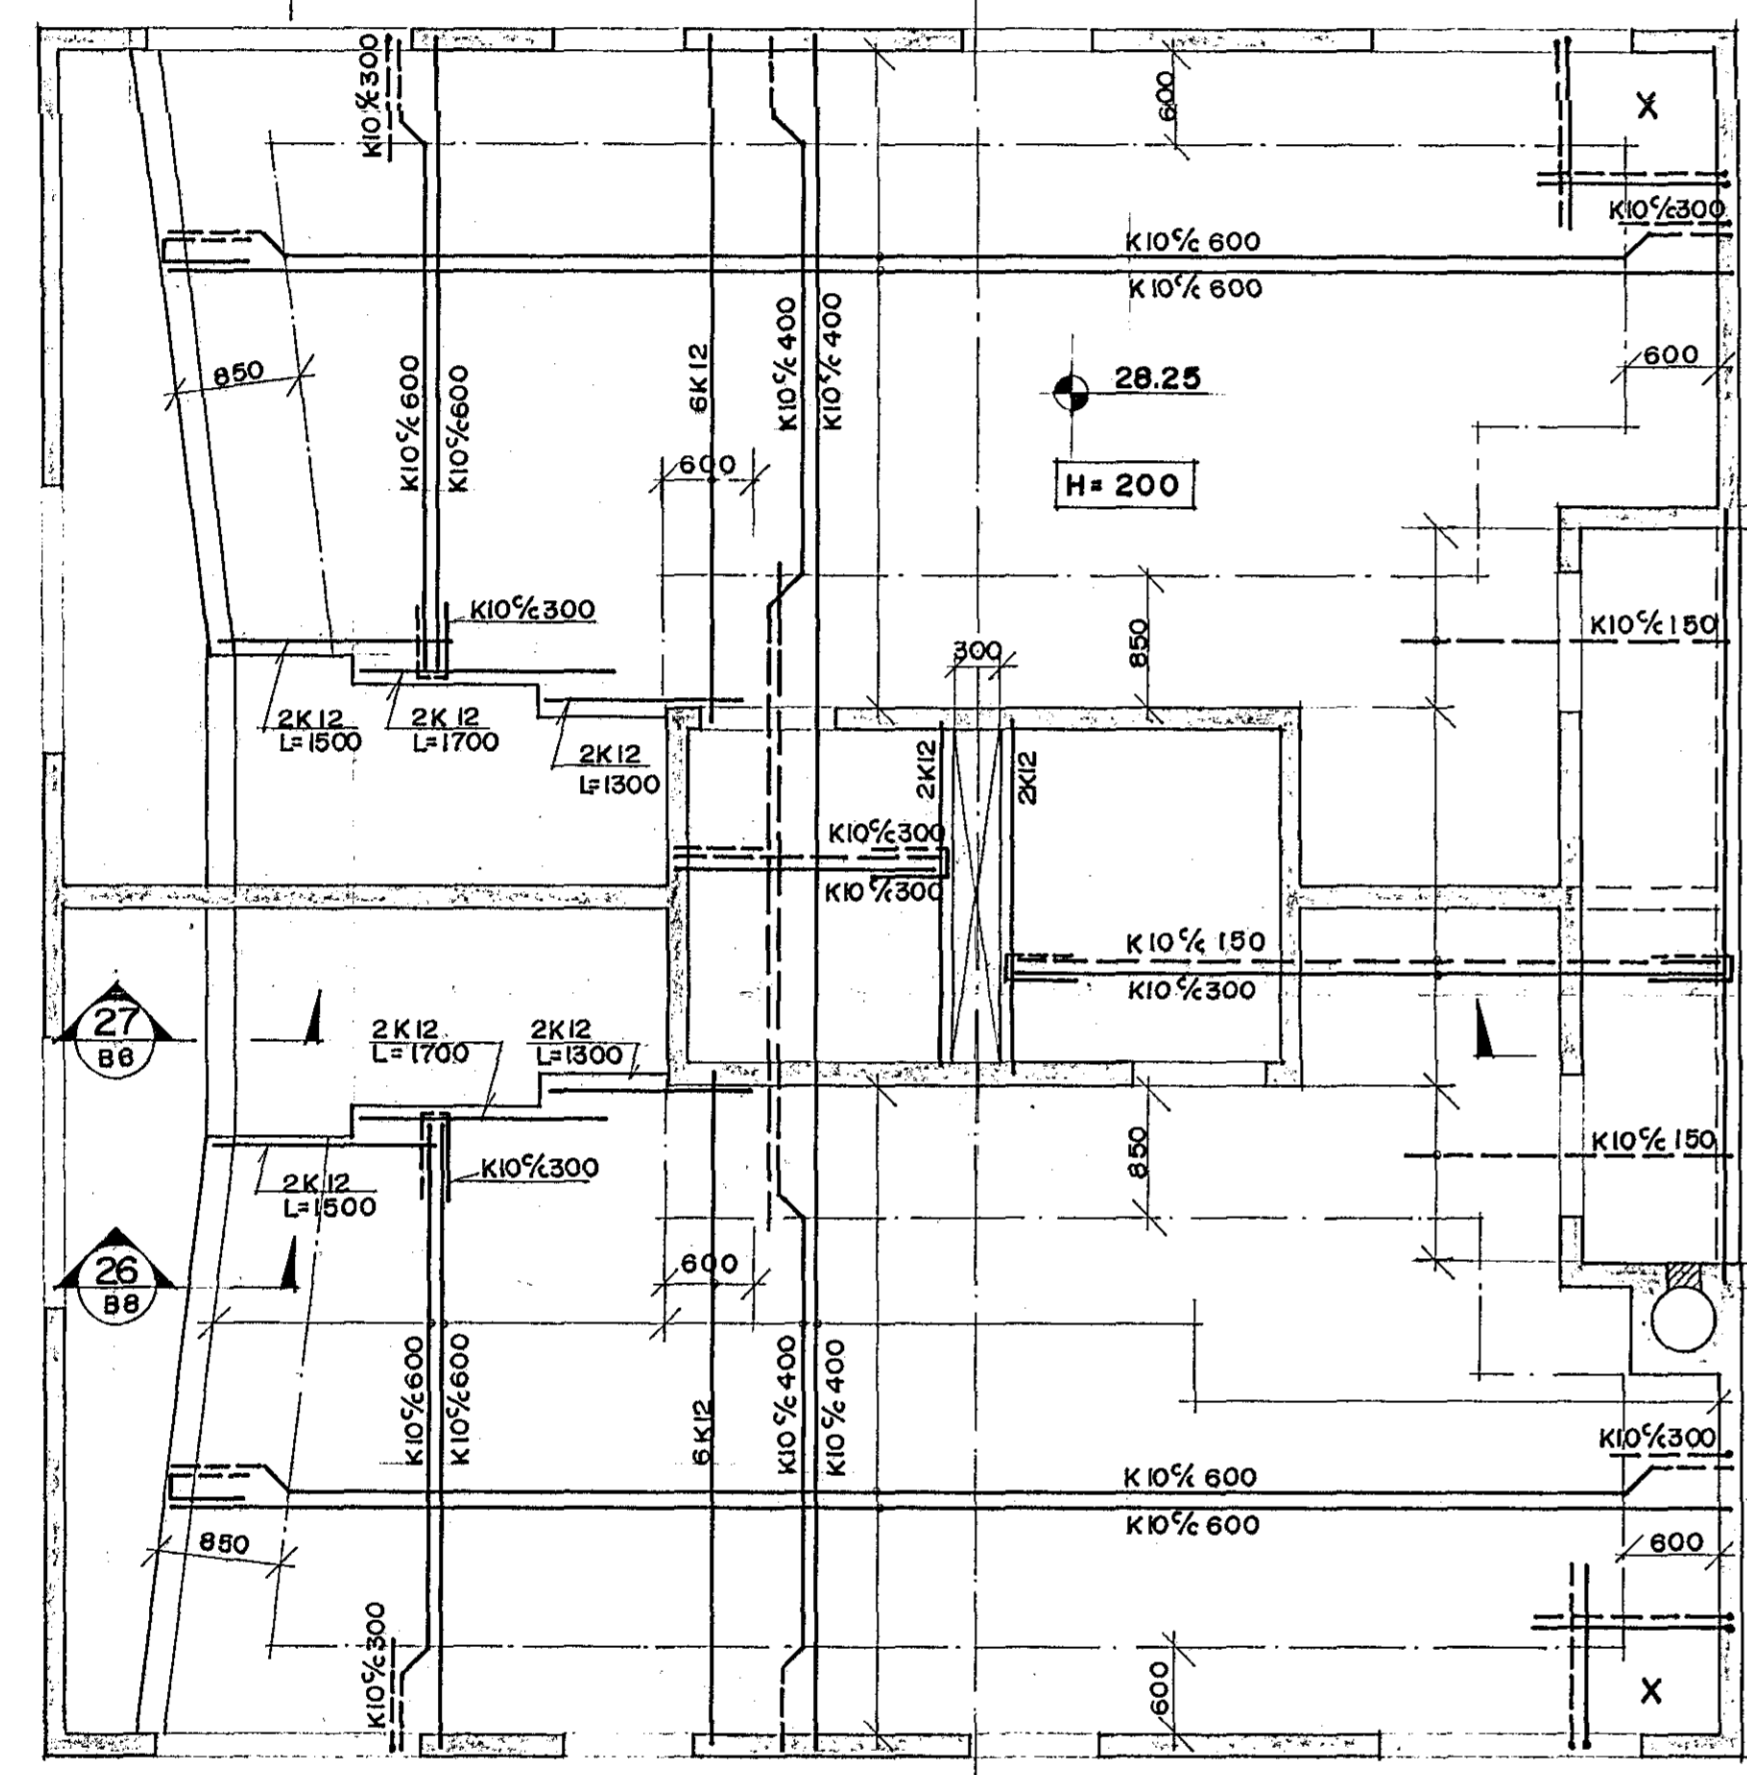

DOFRABERG II, HAFNARFIRÐI			
BR. AR.	BR. YTN.	PLÖTUR	1:50
		PLATA YFIR 3. OG 2. HÆÐ	89.04
Verkræðistofa Stefans og Björns s. f. CONSULTING ENGINEERS HAFNARFIRÐI		SV. 16.05.89 GRT. <i>Stefánur Stefánsson</i> 13.6.	B6