GRUNNMYND 1:50

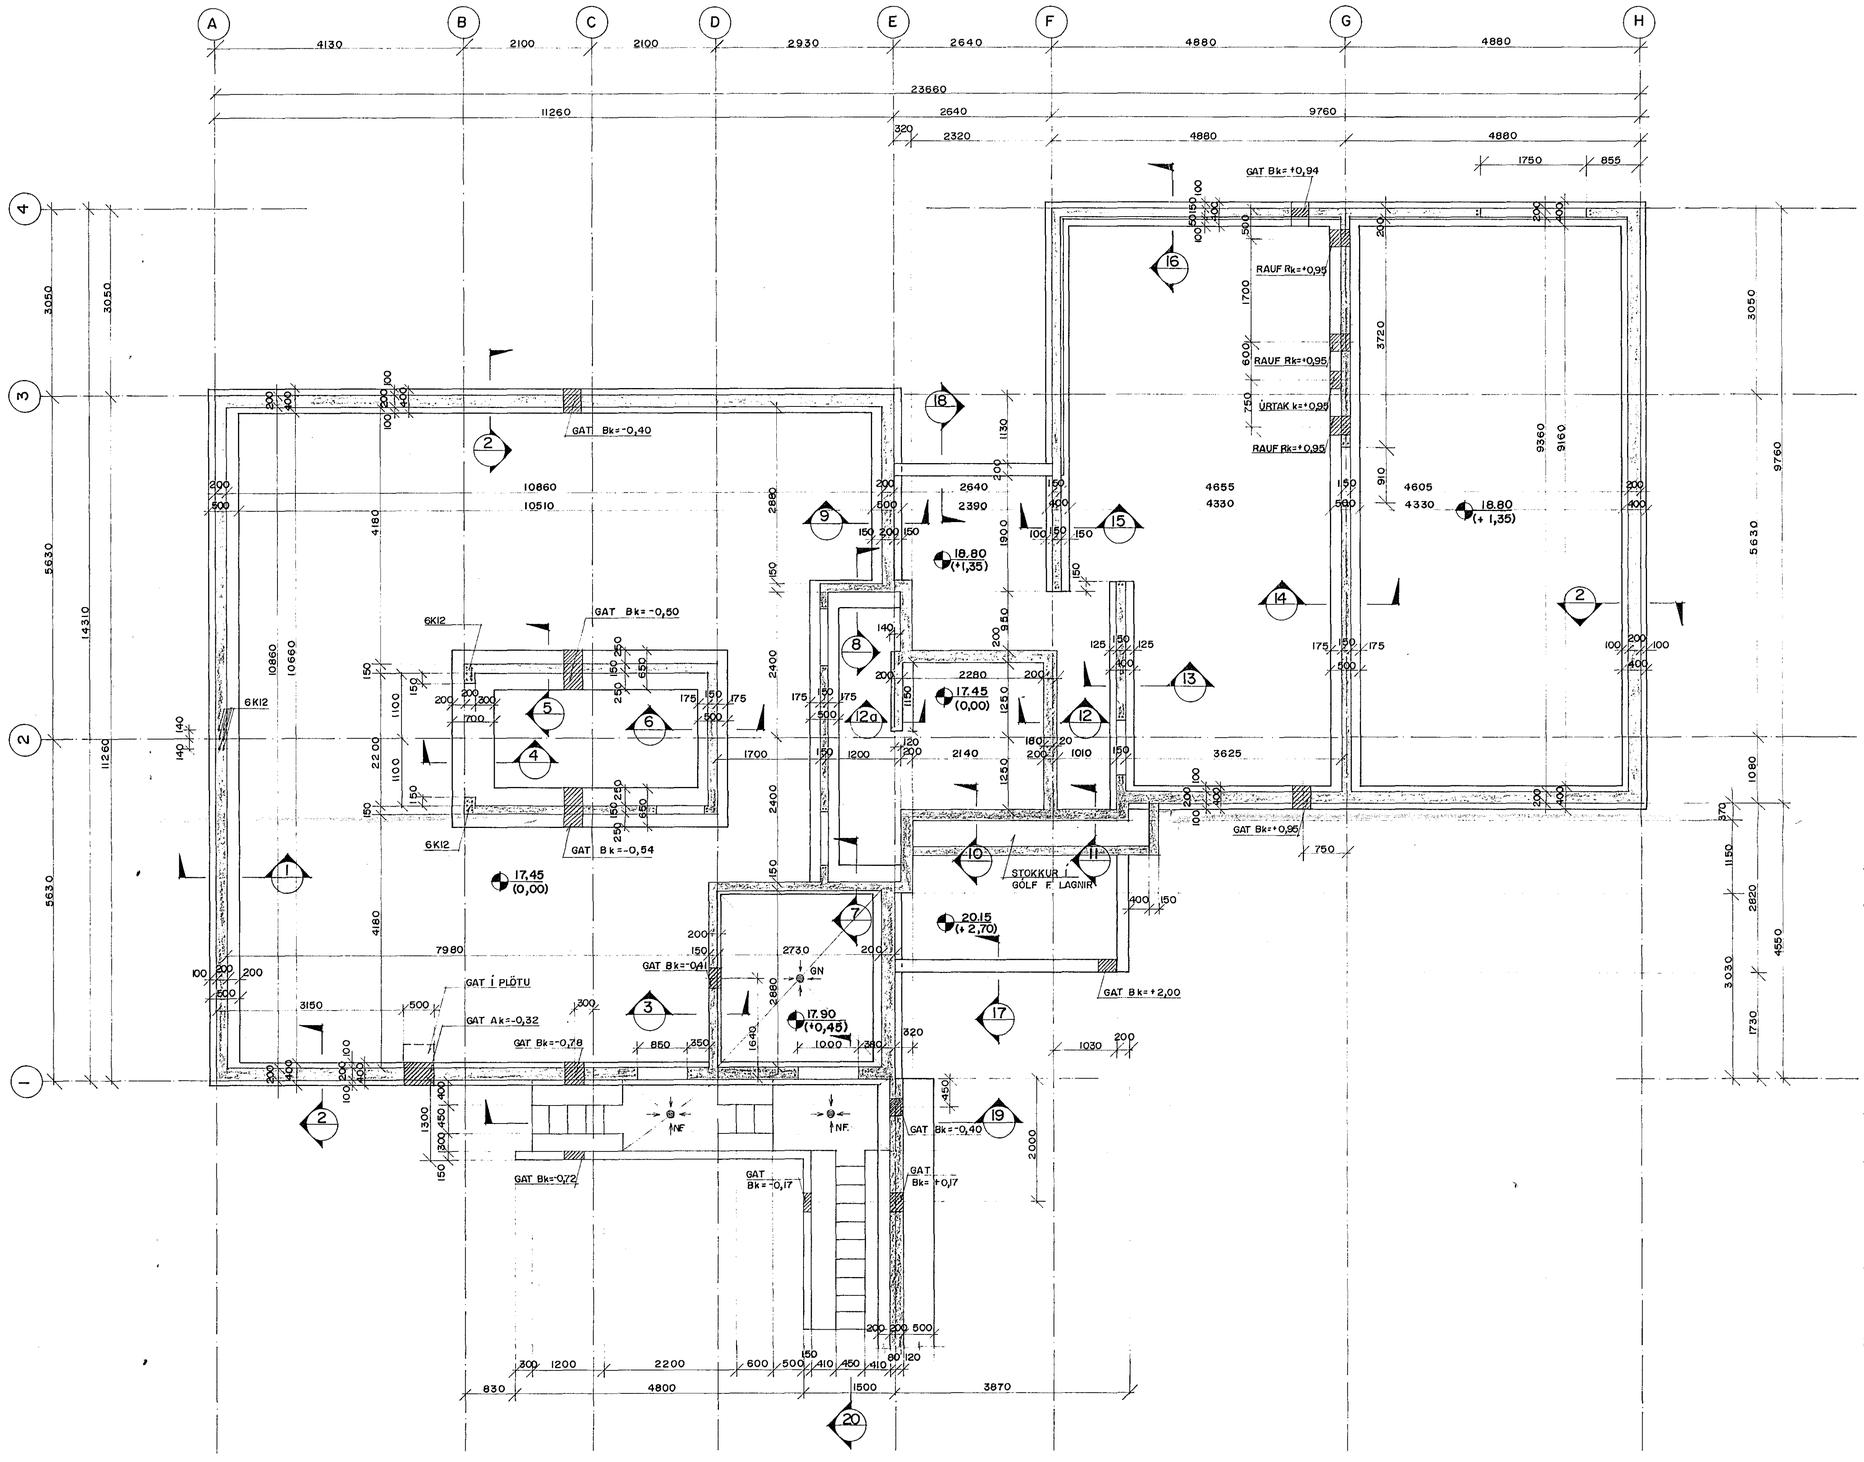

SKÝRINGAR:

ALMENNAR SKÝRINGAR:
Sjá blað nr. B00.

JARÐVEGUR:
Grafa skal niður á fastan botn og síðan fyllt með malar eða hraun fyllingarefni.
Fyllingin skal vera vel þjöppuð, þannig að við plötuprőf verði $E_2 > 120$ MPa og $E_2/E_1 < 2$.
Fylla skal að sökkulveggjum áður en hús ofan botnplötu er reist og má ekki grafa frá veggjum eftir að húsið er byggt.
Undir botnplötu skal fyllt með malarfyllingu og þjappað í 300 mm vel vættum lögum.

Leyfilegt álag á undirstöðujarðveg er reiknað samkvæmt Rb - blaði:

$$q_a = 1/2 N_\gamma \gamma' B(1-0,3\ b/L) + q' N_q$$

ÁLAG Á JÖRÐ:
Mesta álag frá undirstöðum á fyllingu er 0,27 MPa eða 27 tonn/m2.

GÖT Í UNDIRSTÖÐUR:
Göt í undirstöðuveggi eru af tveimur stærðum,
göt A (bxh) 500 x 200 mm
göt B (bxh) 300 x 300 mm
k táknar kóta á neðri brún gats.
Raufar eru merktar með R sem táknar 300 mm breiða rauf og k táknar botnkóta raufar.

MÁLSETNINGAR:
Allar málsetningar eru gefnar í millimetrum en hæðarkótar eru gefnir í metrum.
Staðarkótar miðast við kóta 0,00 á neðstu plötu.

MERKING:
Onefnd járn á grunnmynd

2K12

Úr undirstöðuveggjum skulu ganga 2K12 upp í veggenda og við op L = 120

HAFNARFJARÐARKAUPSTAÐUR
09 AUG 1989
BYGGINGAFULLTRÚINN

TILVÍSUN

SNIÐ 1-20 ..... SJÁ BL.NR. B2

BREYTING:

C 8/8'89 STOKKAR Í GÓLF F. LAGNIR SV.

DOFRABERG II, HAFNARFIRÐI

BR NR	BREYTING		
B	25.04.89 MÁLSETN.	SV	GRT
A	14.04.89 V/STIGA	SV	GRT
		B	1

UNDIRSTÖÐUR.
GRUNNMYND

MKV 1:50
VERK NR 88.04
BL NR B1

Verkfræðistofa Stefáns og Björns s.f.
CONSULTING ENGINEERS
REYKJAVÍKURVEGI 68
HAFNARFIRÐI - SÍMI 91-651340

REIKN. SV. TEIKN GRT. YFIRF. S.V.
DAGS 24.02.89 Stefán Vetrarliðason