
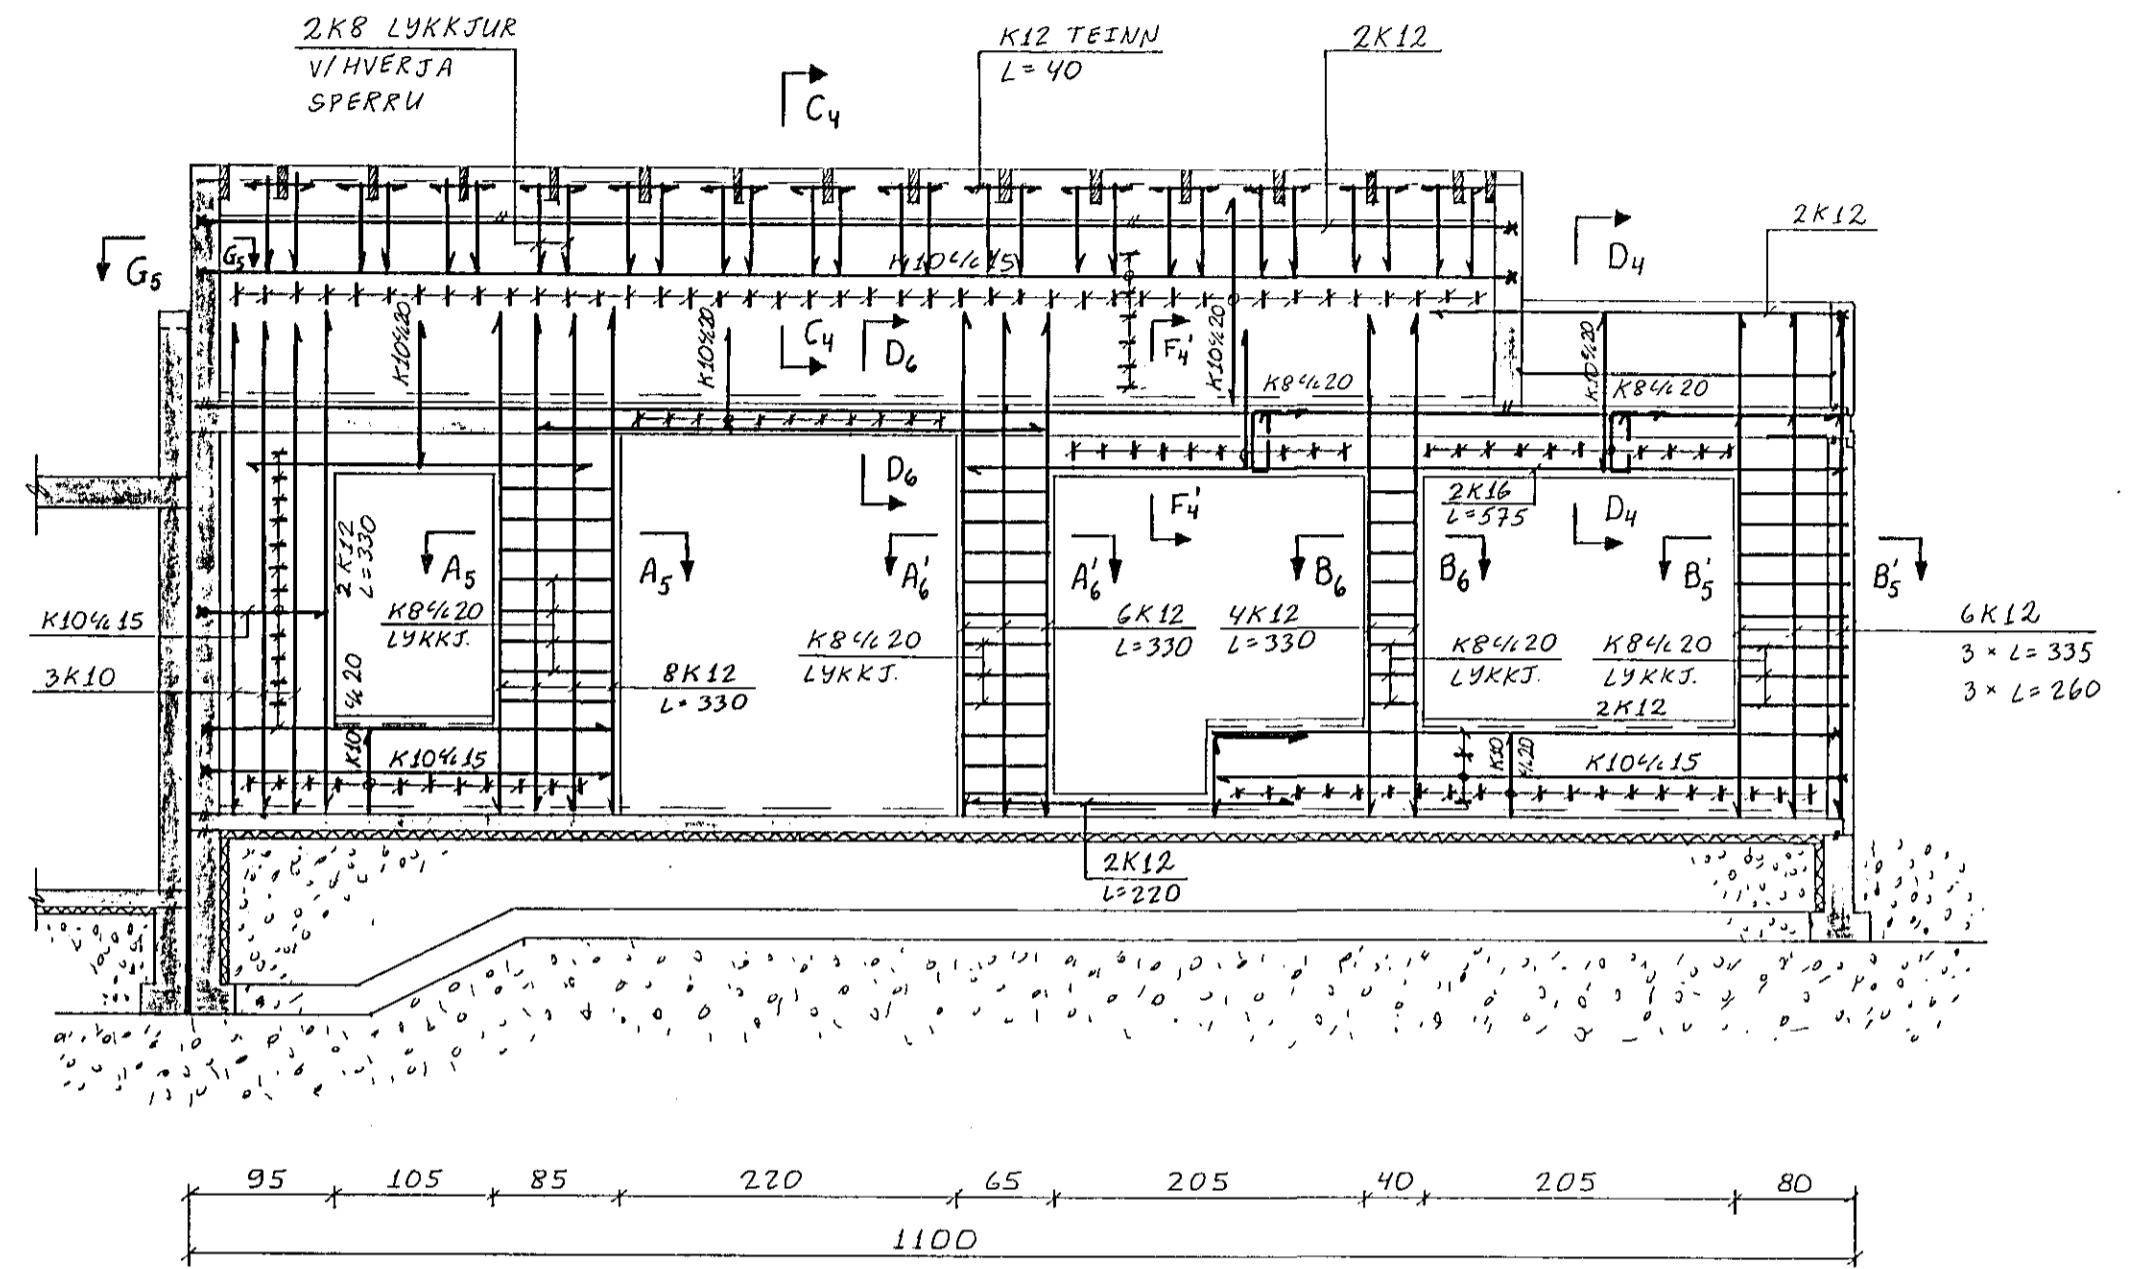


NORÐVESTURHLIÐ, Hliðarmynd. 1:50





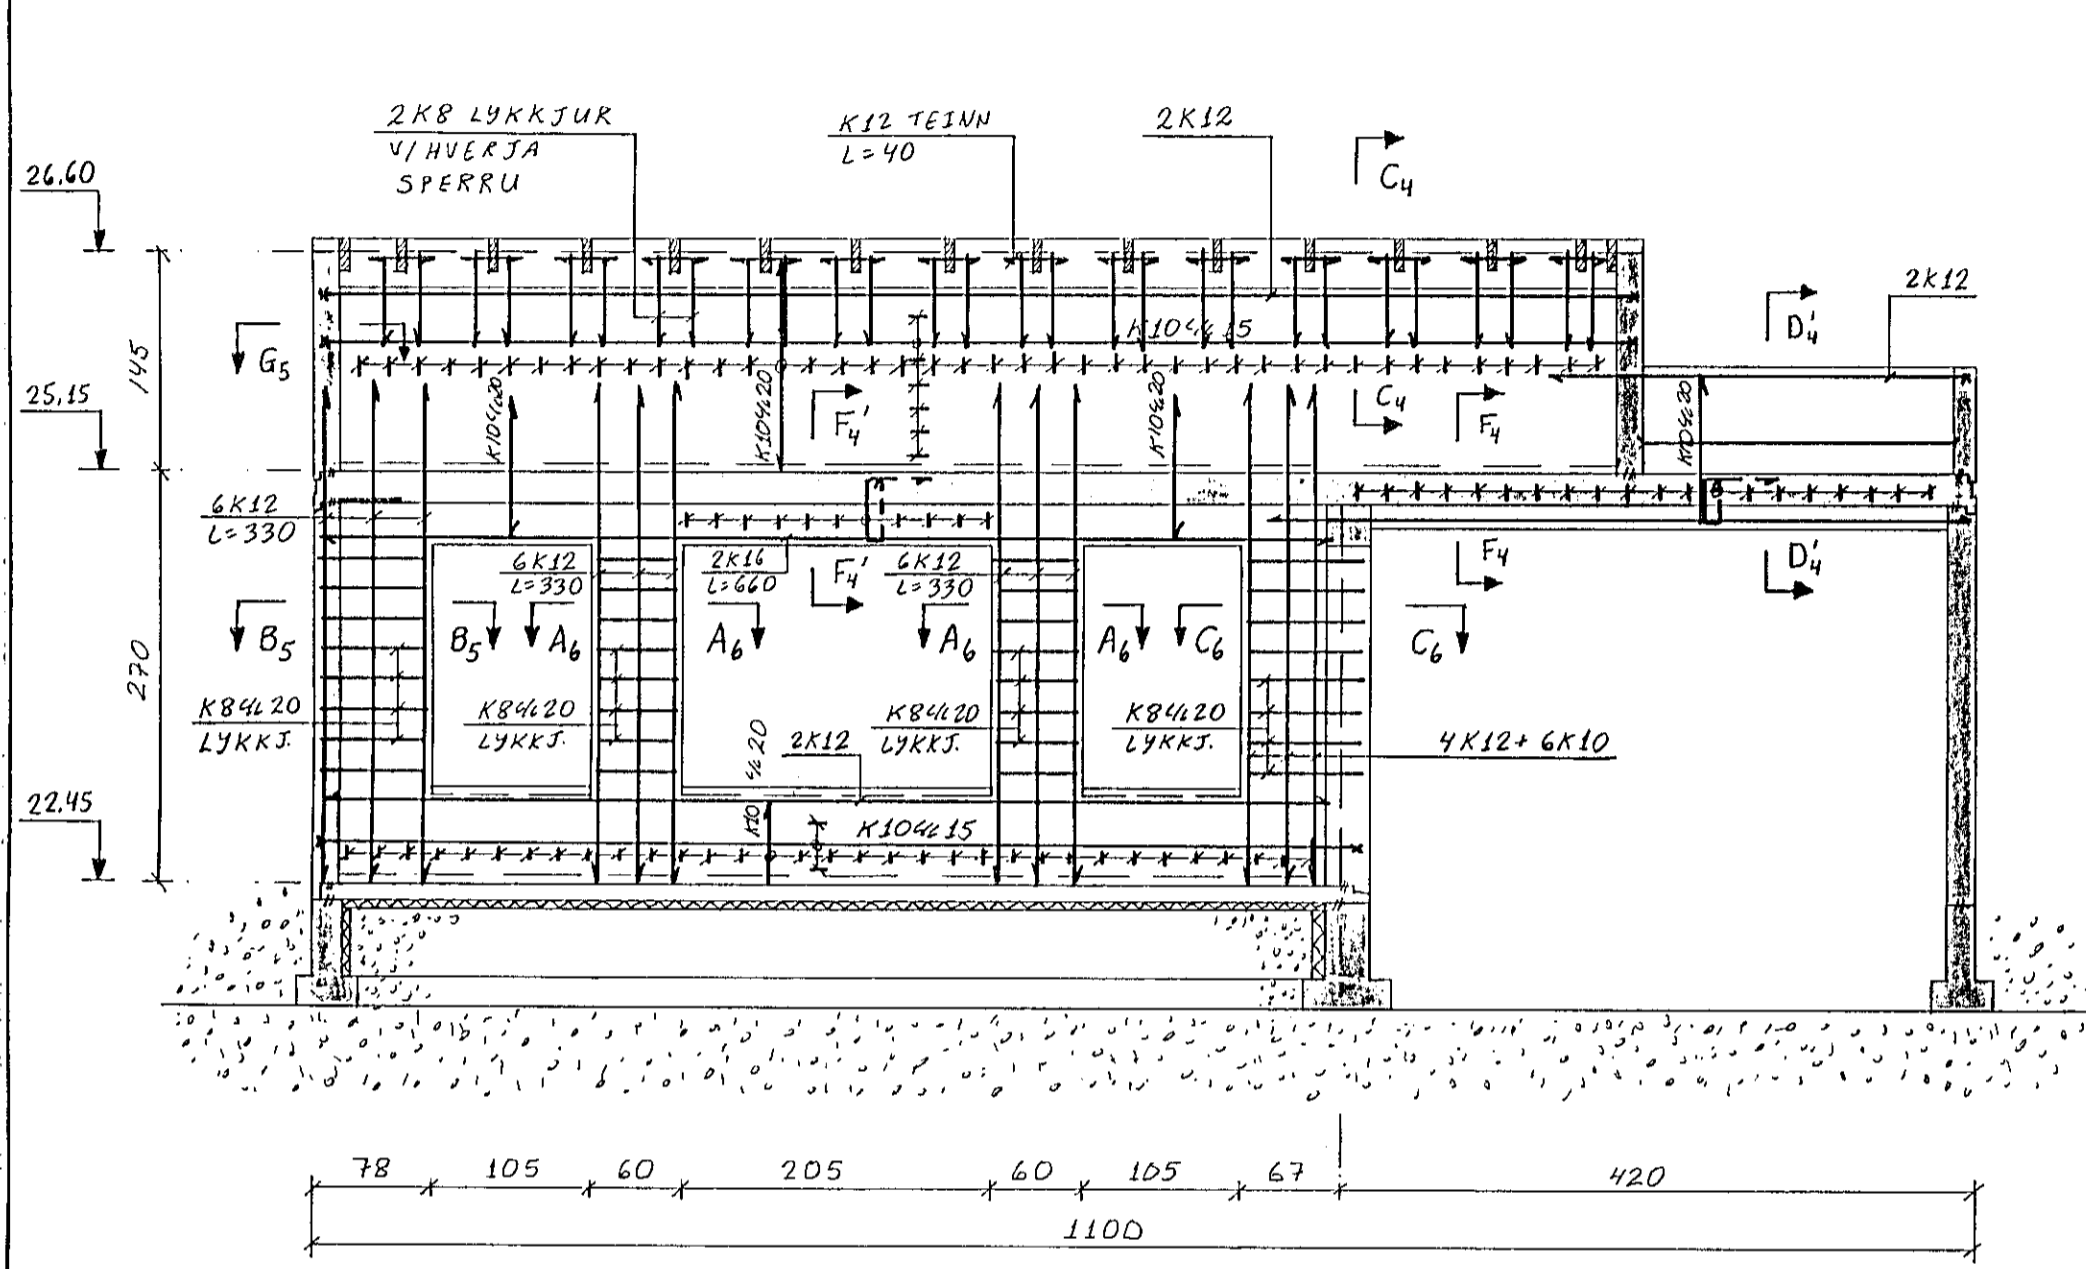


SNIÐ A6-A6. 1:20

SNIÐ B6-B6. 1:20

SNIÐ C6-C6. 1:20

SNIÐ D6-D6. 1:20

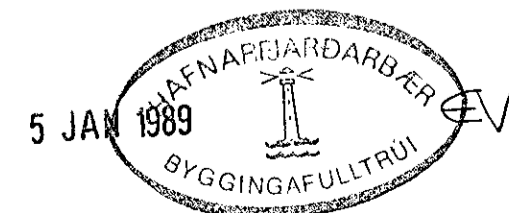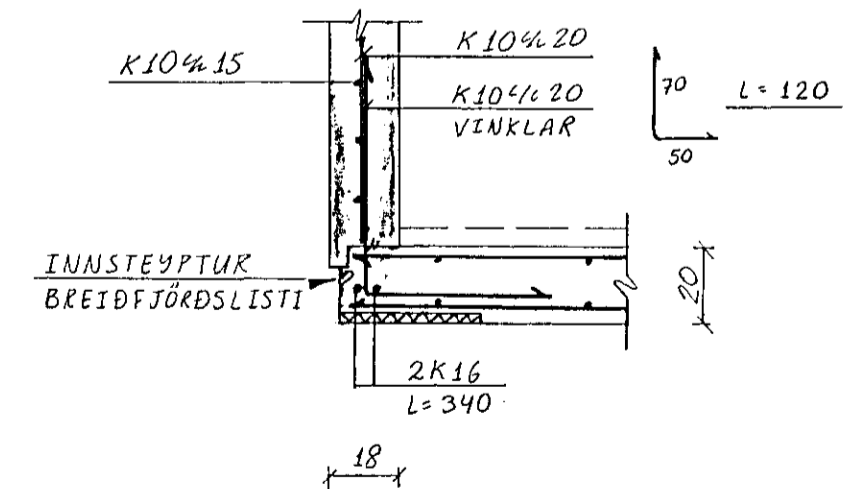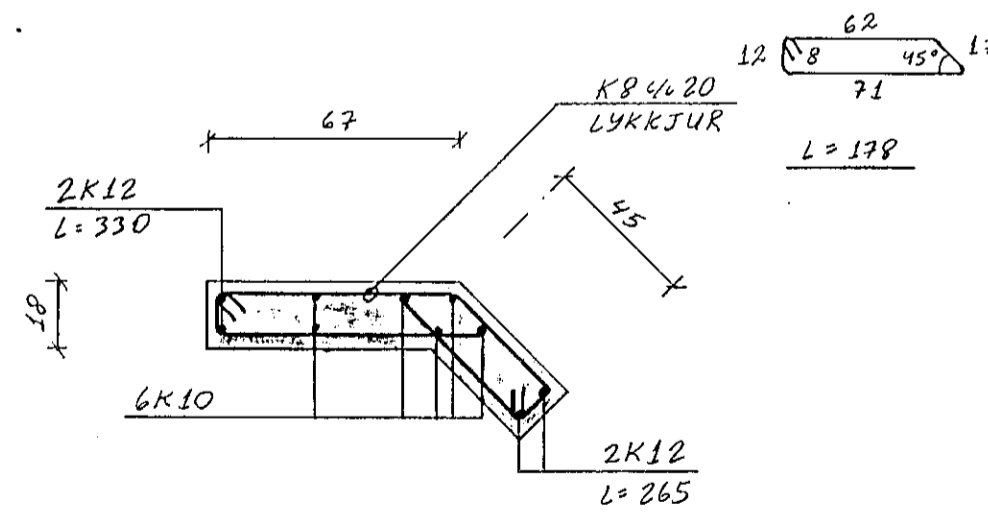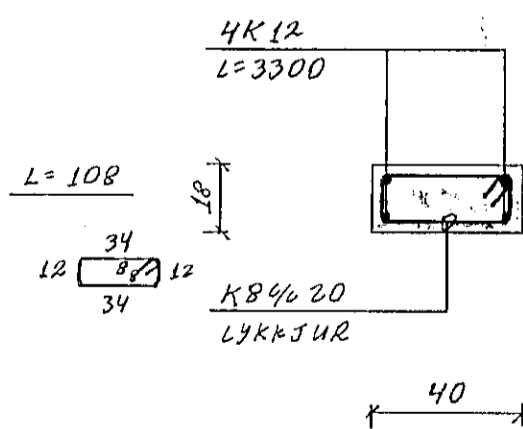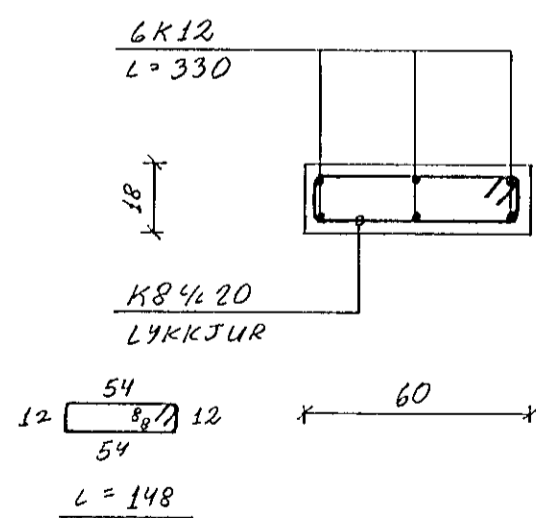

Reikn.	JK	DES. '88	Verkheiti	Teikn.nr.
Teikn.	-11-	-11-	DOFRABERG 13 OG 15	1-06
Ath.			HAFNARFIRÐI	
Samp.				
Kvarði	1:50	Verkhluti	NORÐVESTURHLIÐ	JÓN KRISTJÁNSSON.
	1:20		HLIÐARMYND OG SNIÐ	
				FVFÍ. S. 78731