
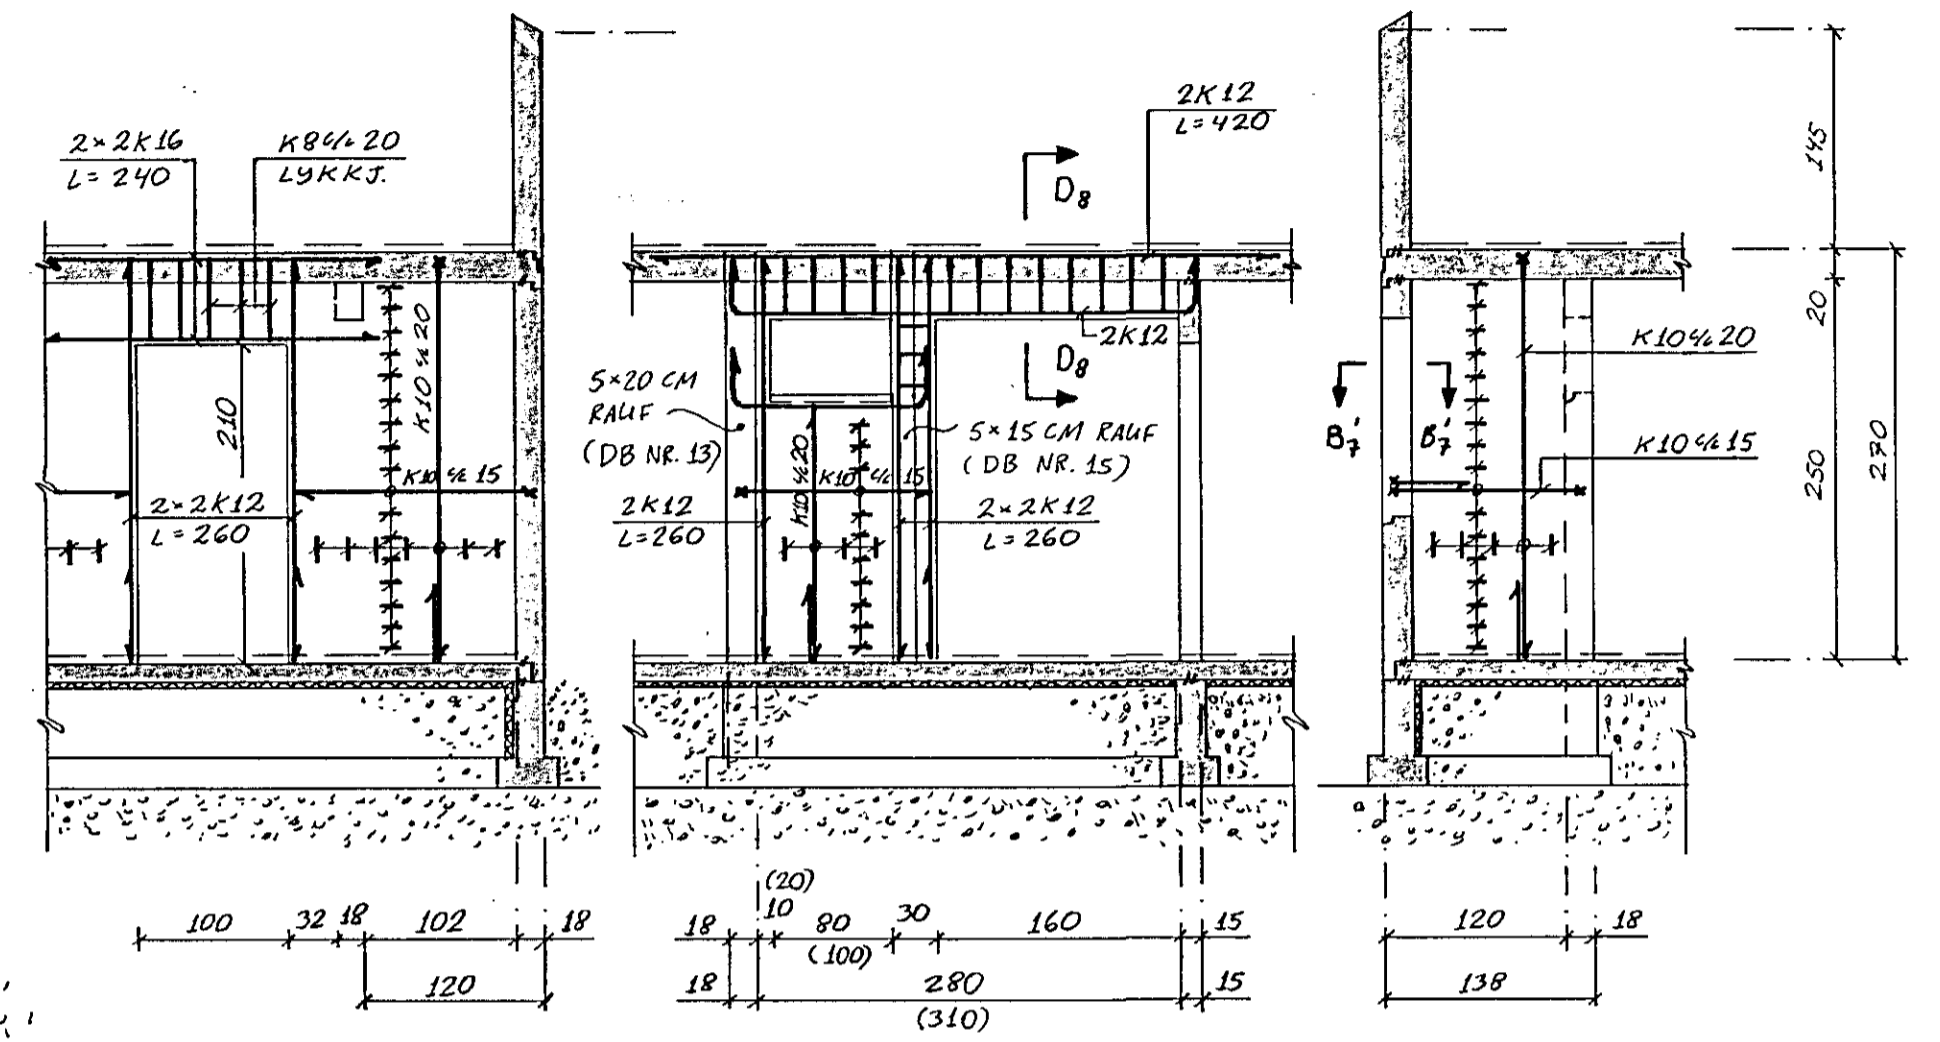


MILLIVEGGUR
Hliðarmynd. 1:50

VEGGIR VIÐ ANDDYRI, Hliðarmyndir. 1:50
TÖLUR INNAN SVIGA GILDA FYRIR DOFRABERG 15.





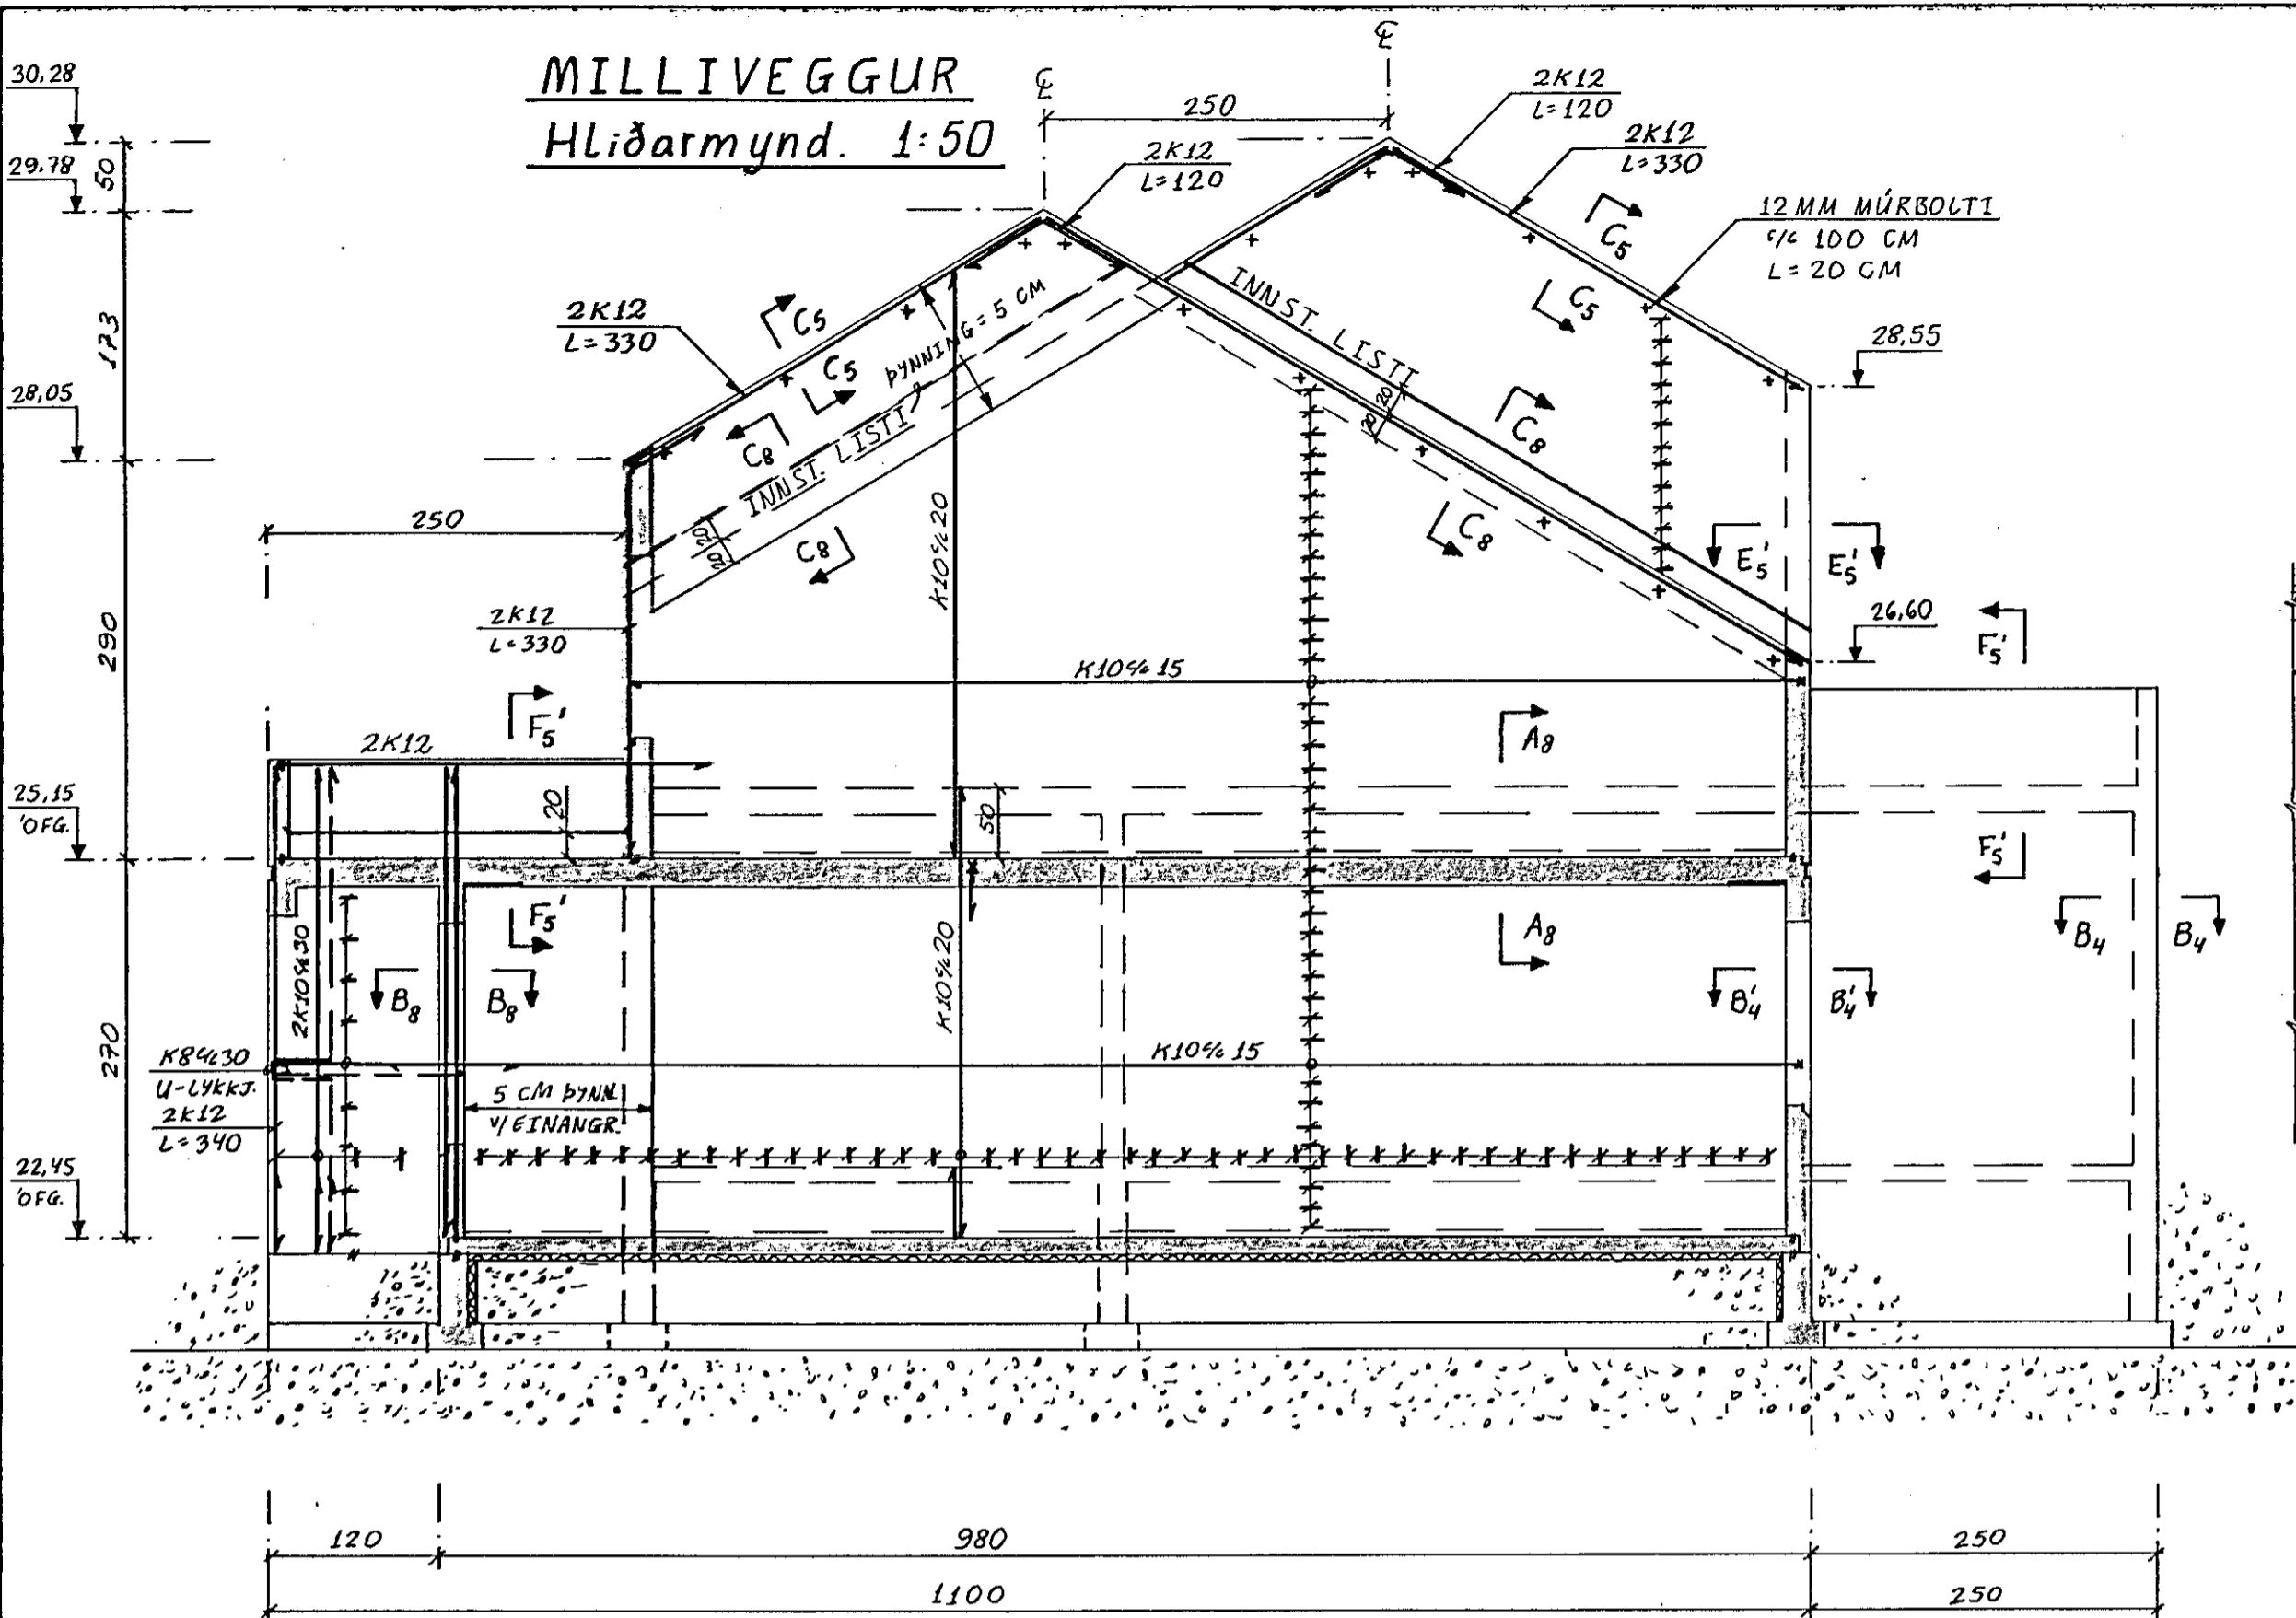


SNIÐ A8 - A8. 1:20

SNIÐ B8 - B8. 1:20

SNIÐ C8 - C8. 1:20

SNIÐ D8 - D8. 1:20

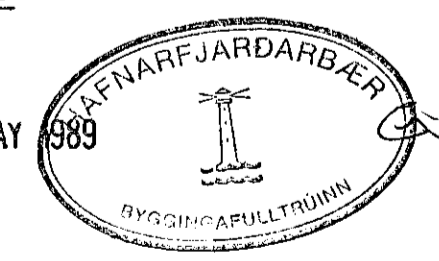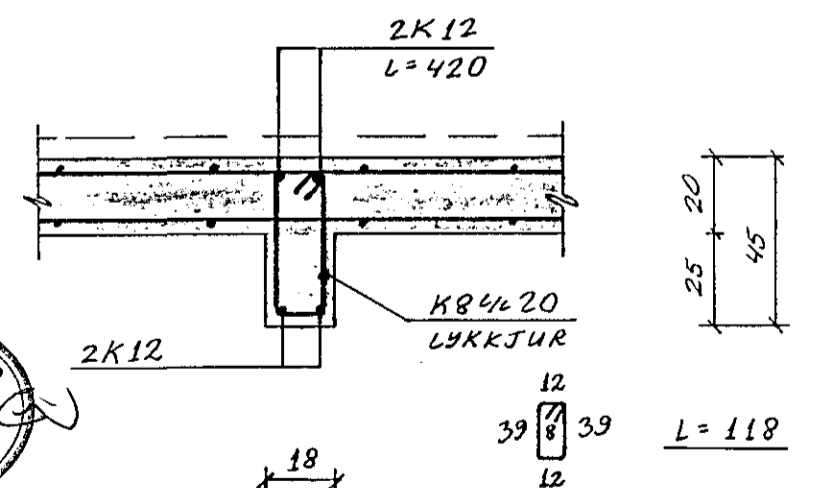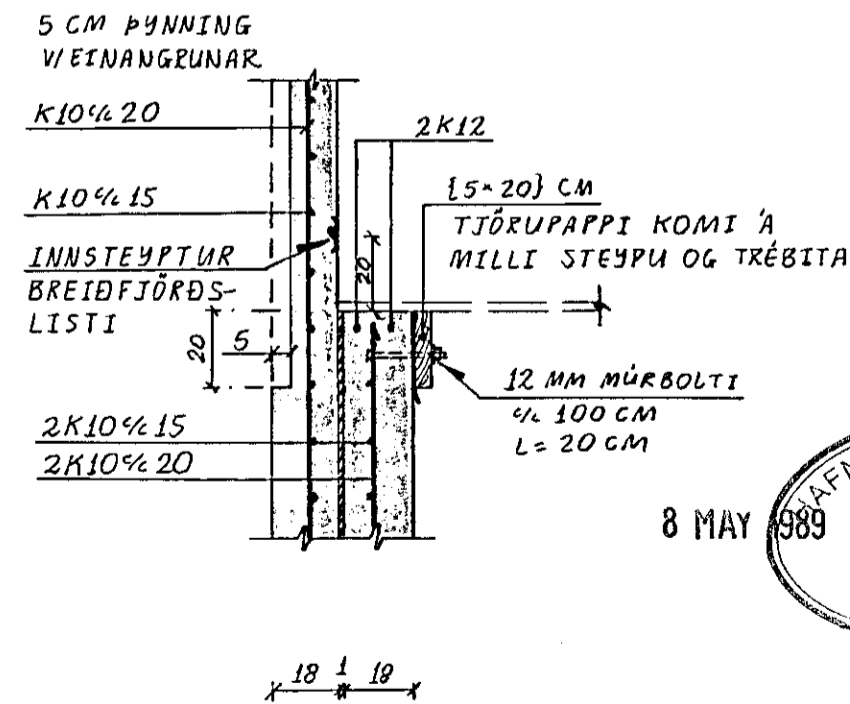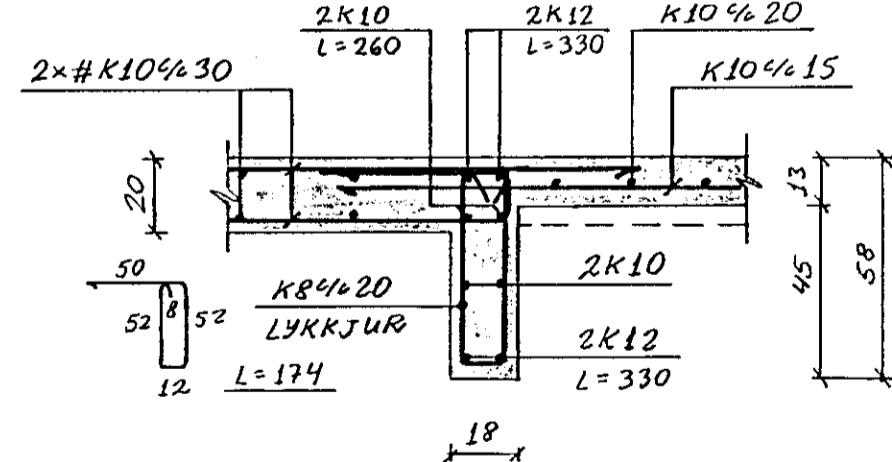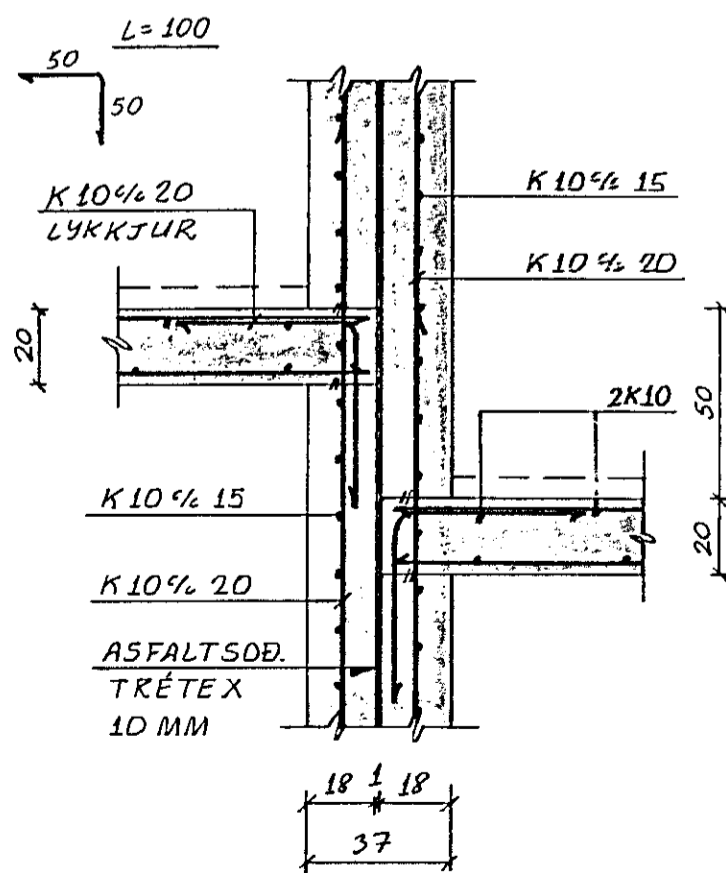

Reikn.	JK	APRIL'89	ÝMISLEGT.	Teikn.nr. 1-08
Teikn.	JK	DES'88	Verkheiti DOFRABERG 13 OG 15	
Ath.	-	-	HAFNARFIRÐI	JÓN KRISTJÁNSSON. FVFÍ. S. 78731
Samp.				
Kvarði 1:50 1:20	Verkhluti	MILLIVEGGUR VEGGIR VIÐ ANDDYRI HLIÐARMYNDIR OG SNIÐ.		