




MILLIVEGGUR
Hliðarmynd. 1:50

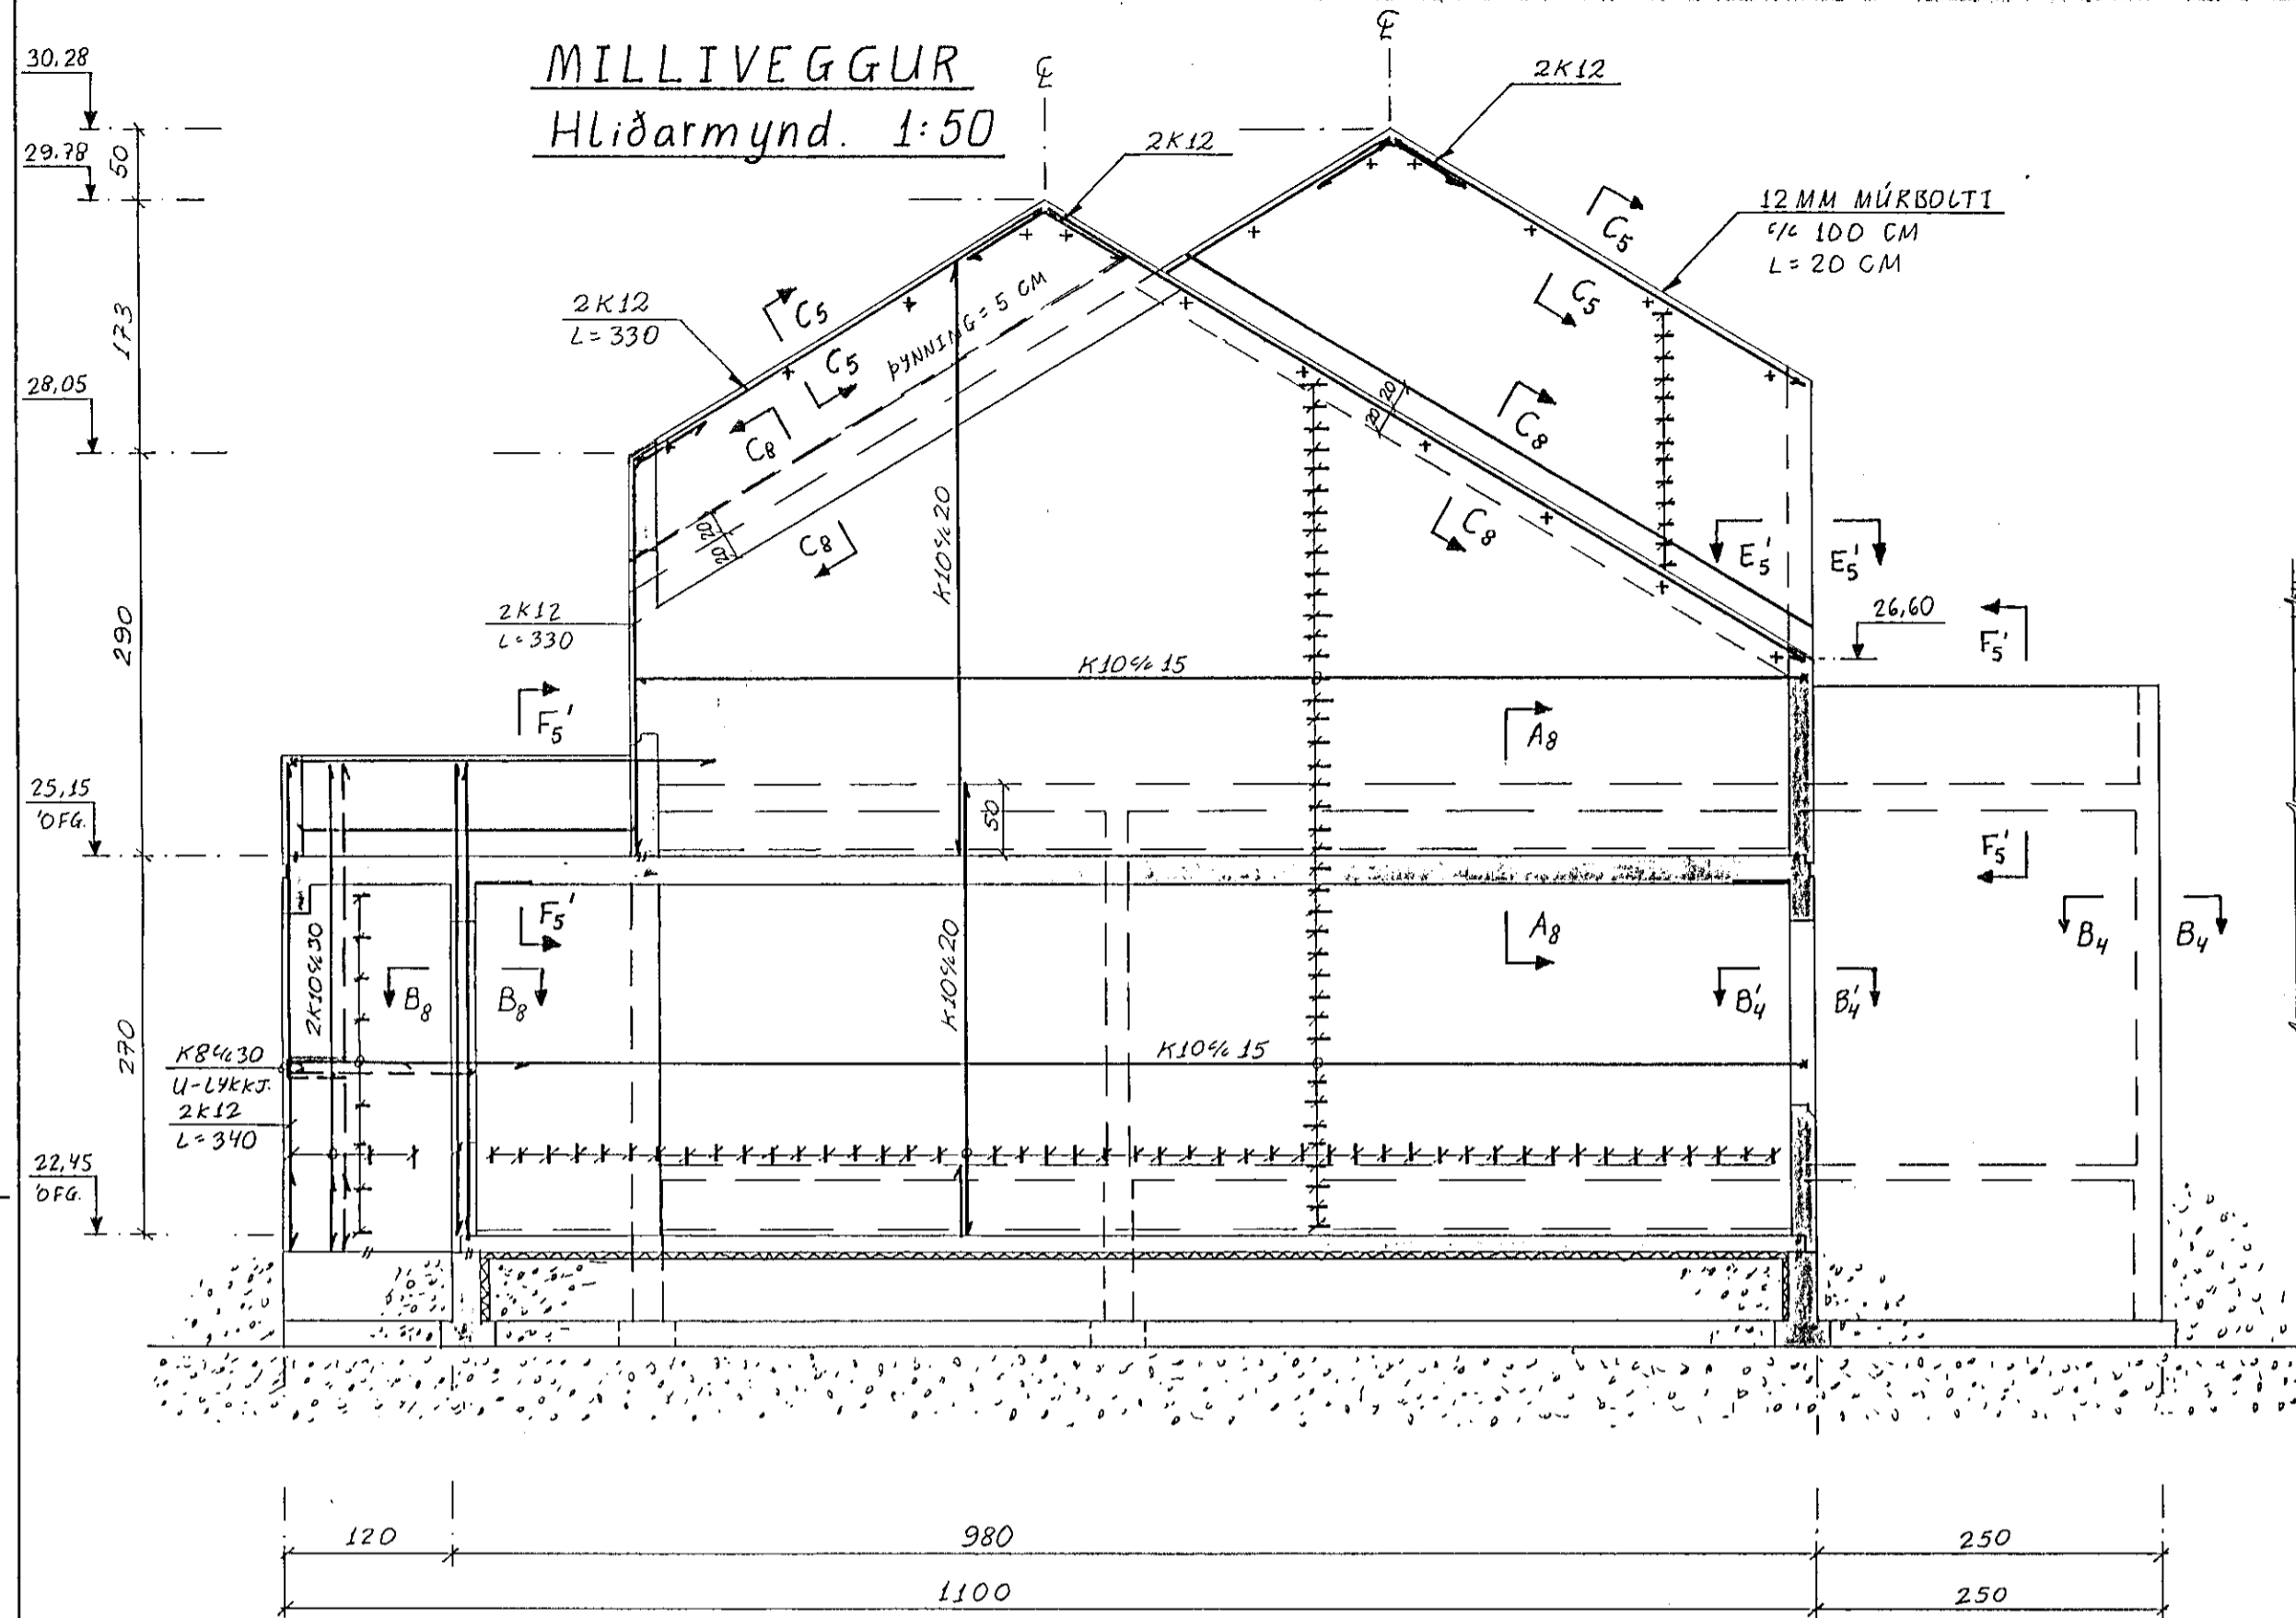


VEGGIR VIÐ ANDDYRI Hliðarmyndir. 1:50

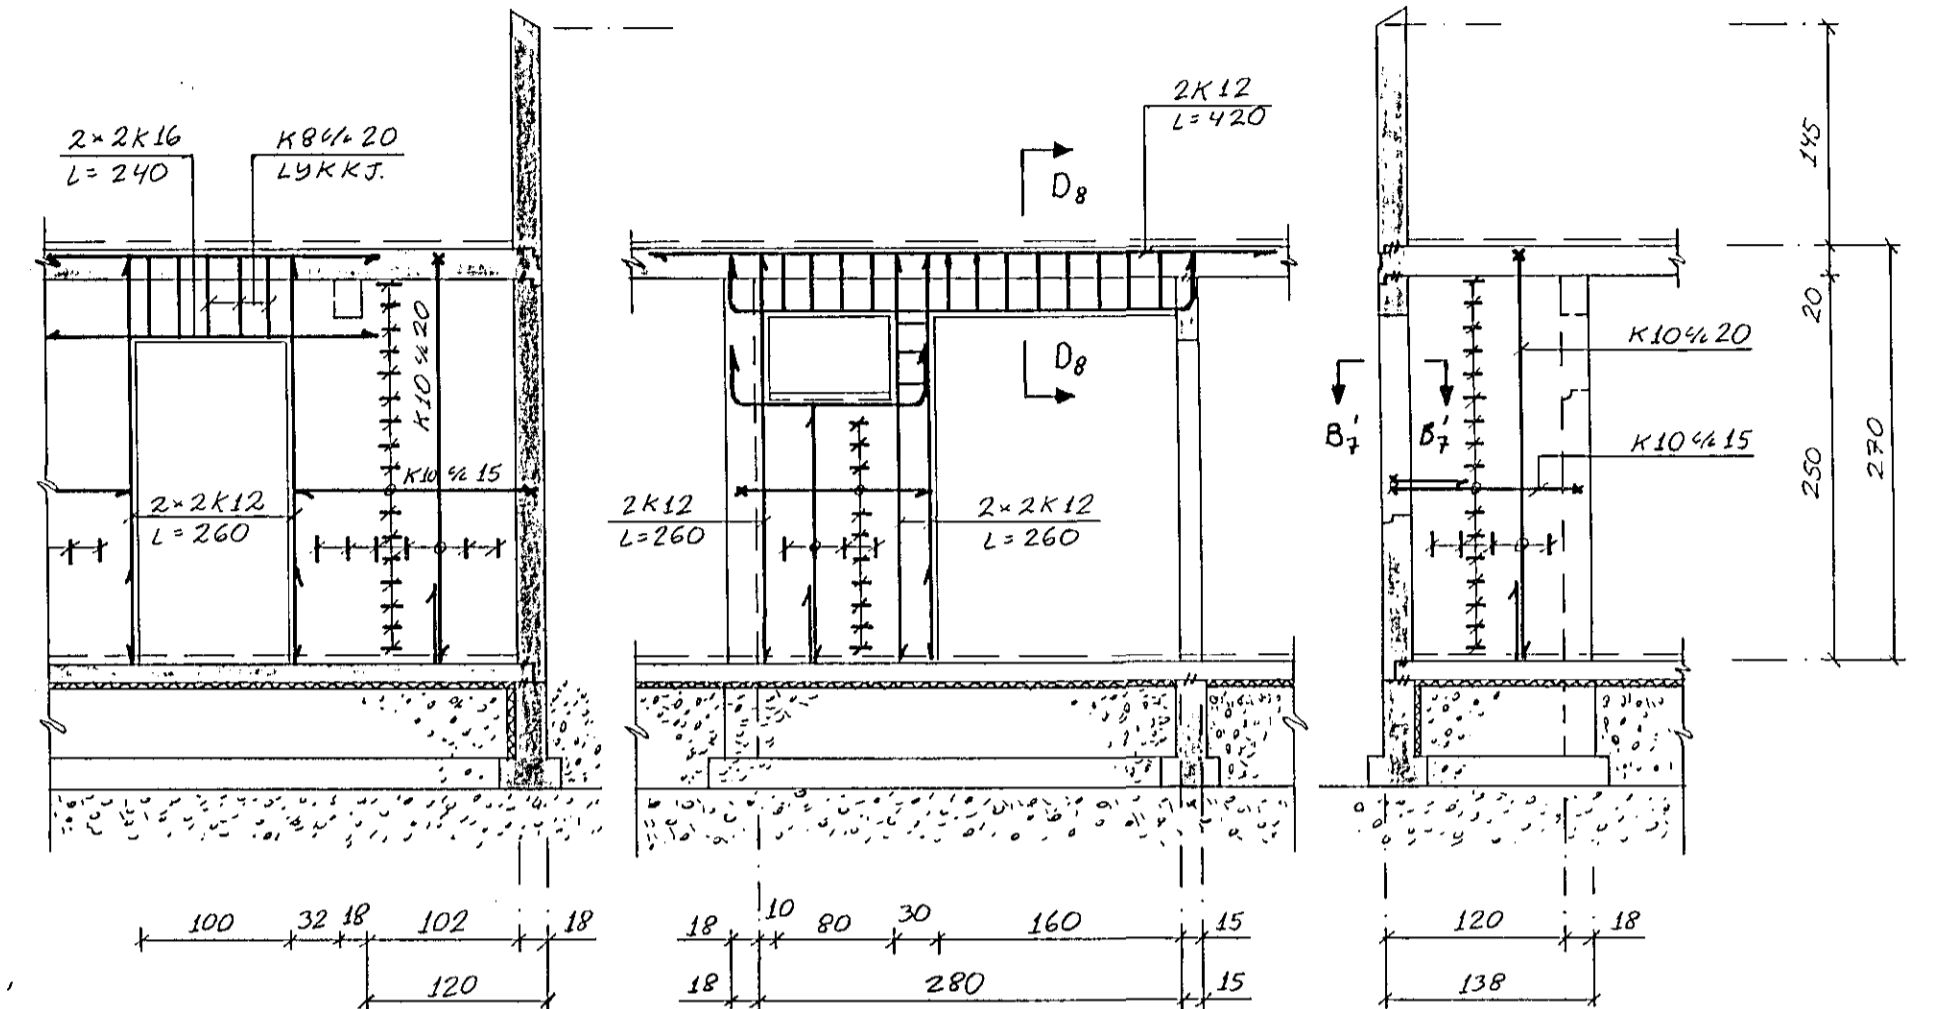


SNIÐ A₈ - A₈. 1:20

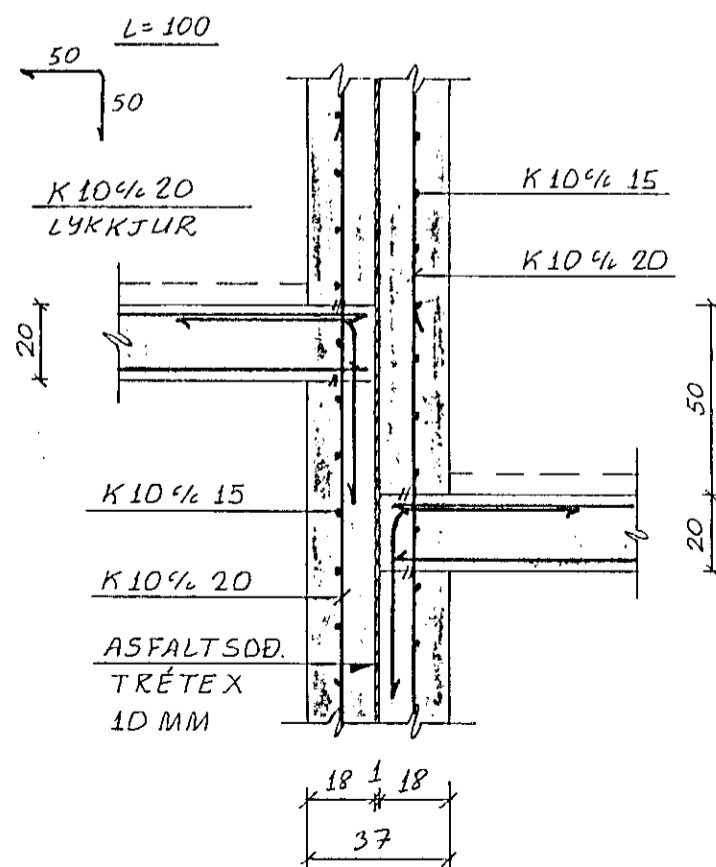


SNIÐ B₄ - B₄. 1:20

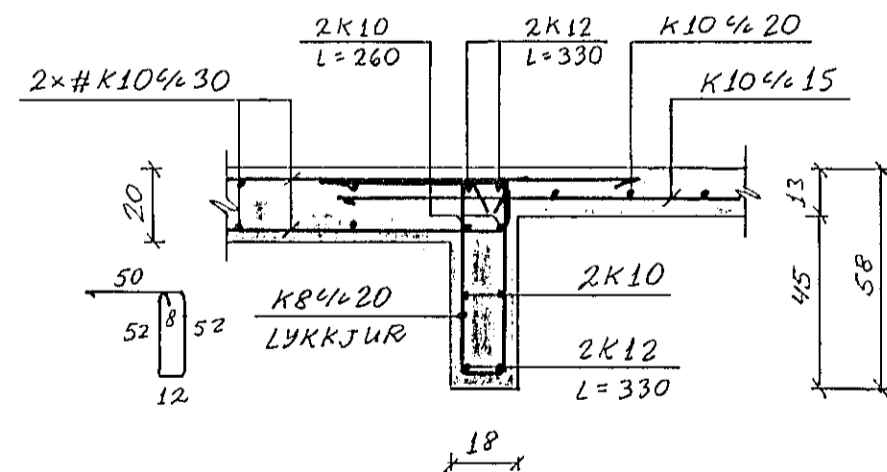

SNIÐ C₈ - C₈. 1:20

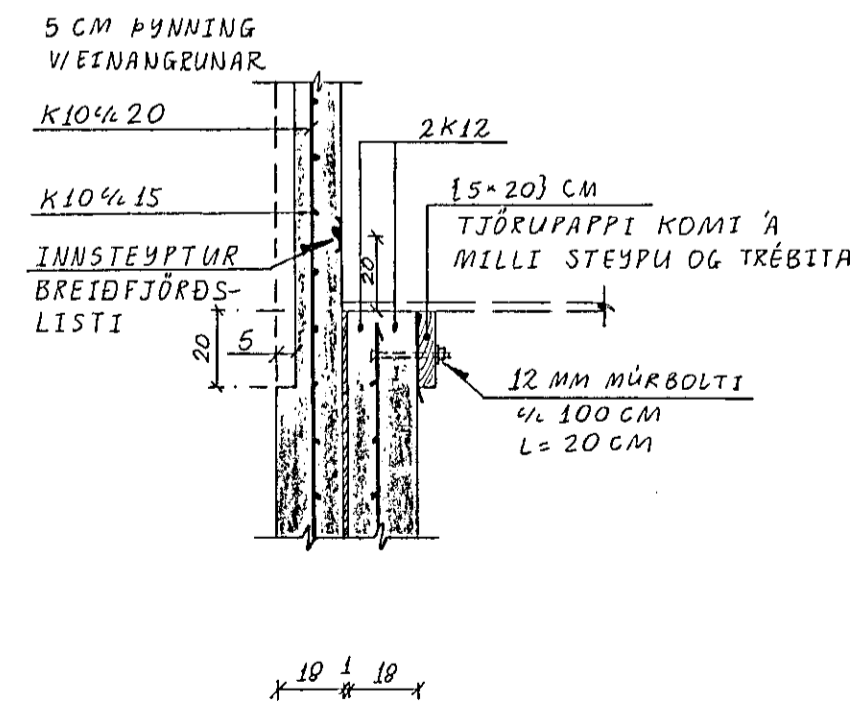

SNIÐ D₈ - D₈. 1:20

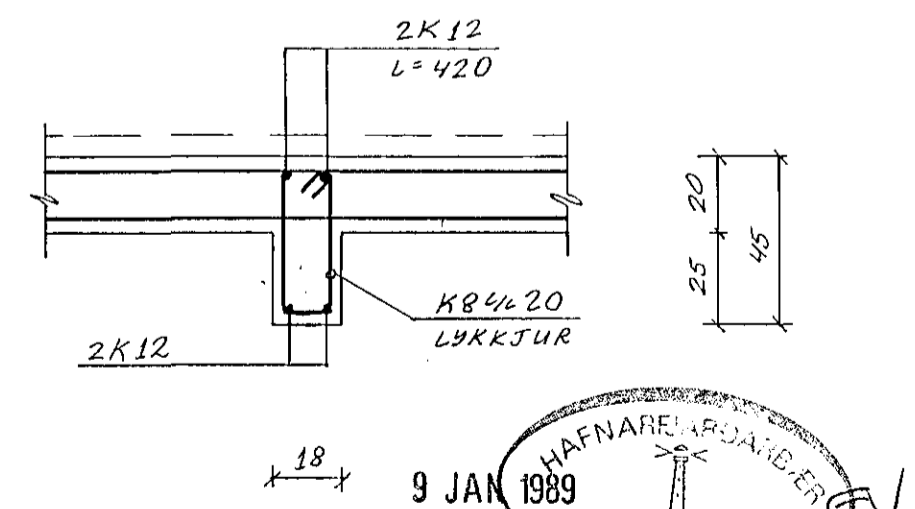

9 JAN 1989
HAFNARFIRÐI
BYGGINGAFULLTRÚÐ

Reikn.	JK	DES. '88	Verkheiti	DOFRABERG 13 OG 15	Teikn.nr.	1-08
Teikn.	-11-	-11-		HAFNARFIRÐI		JÓN KRISTJÁNSSON.
Ath.						FVFÍ. s. 78731
Samp.						
Kvarói	1:50	1:20	Verkhliuti	MILLIVEGGUR VEGGIR VIÐ ANDDYRI HLIÐARMYNDIR OG SNIÐ.		