




SNÍÐ A-A

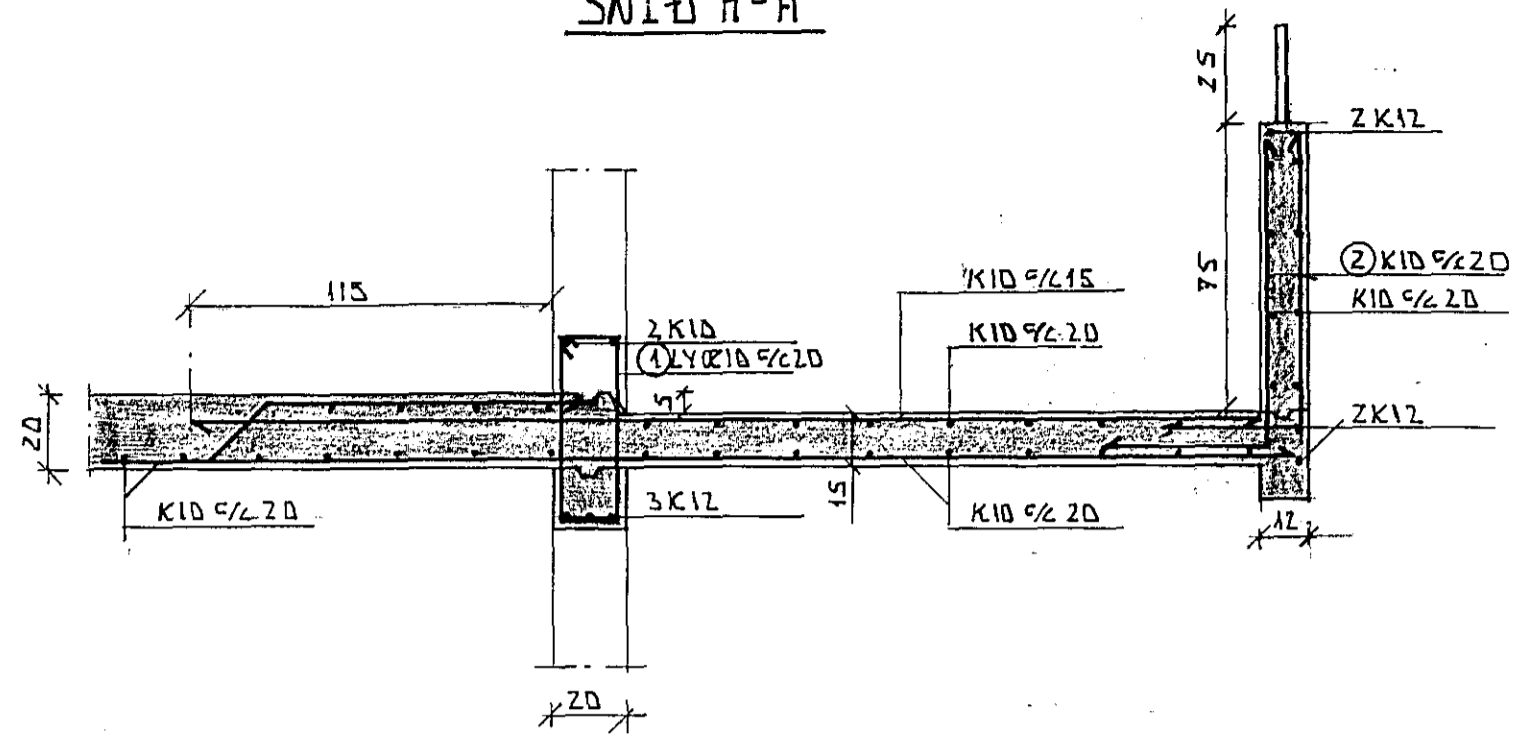


SNÍÐ B-B

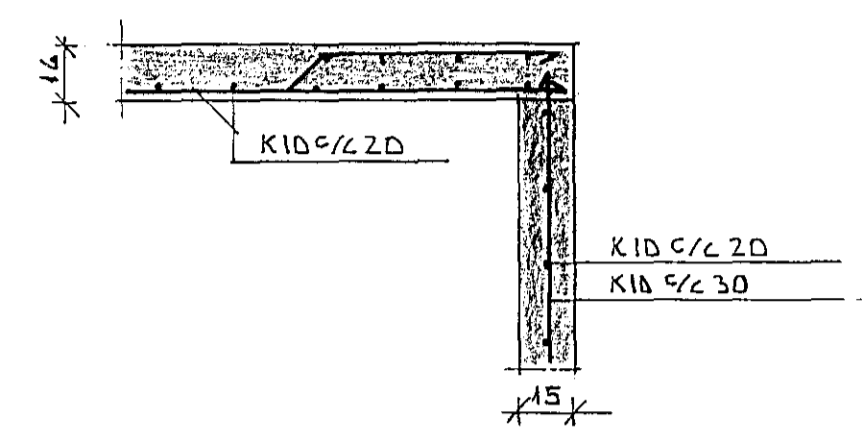


SNÍÐ C-C

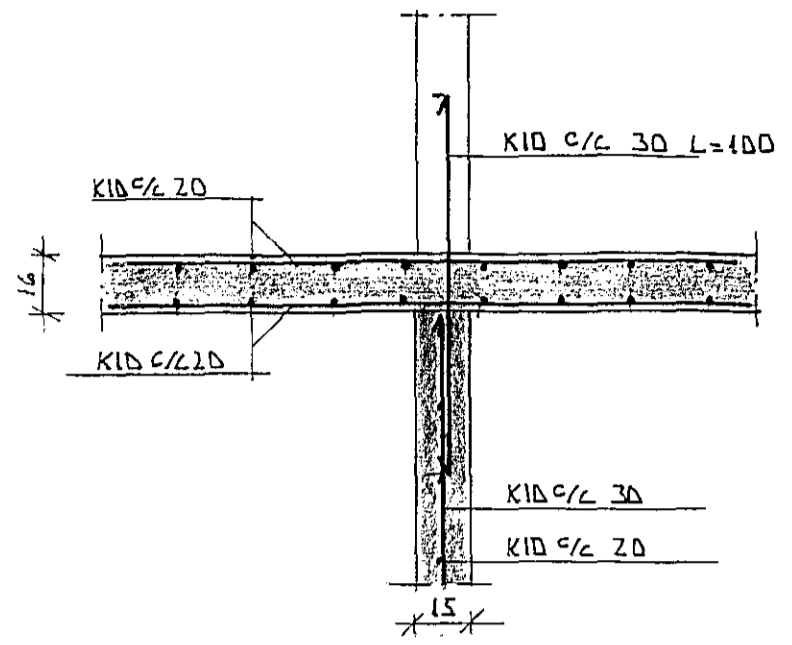


SNÍÐ D-D

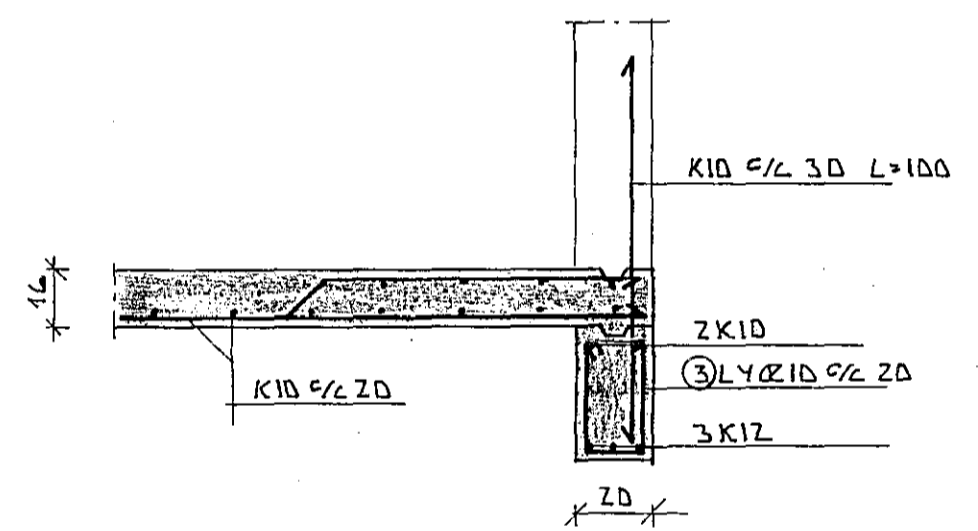


SNÍÐ E-E

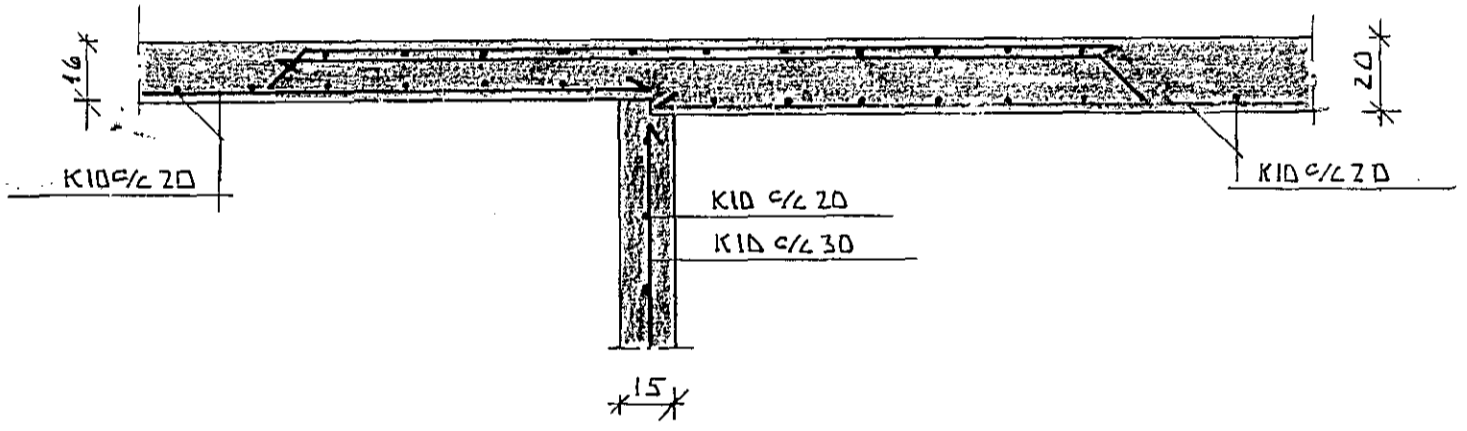


SNÍÐ F-F

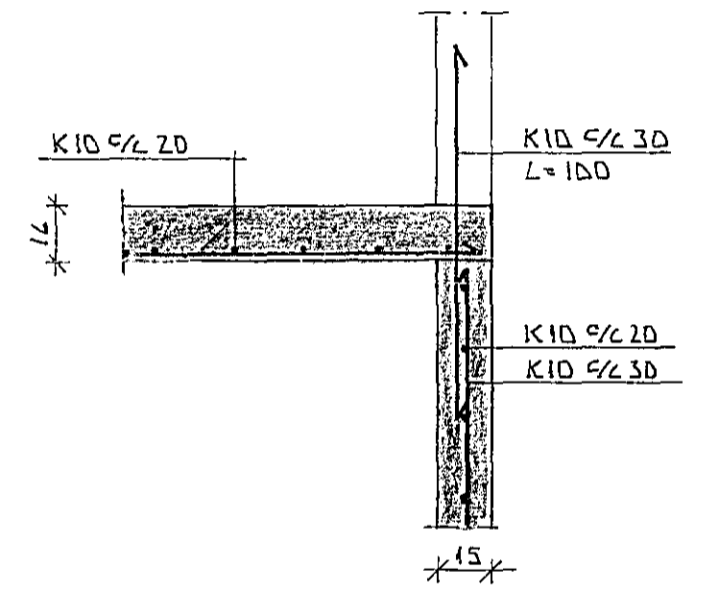



SNÍÐ G-G

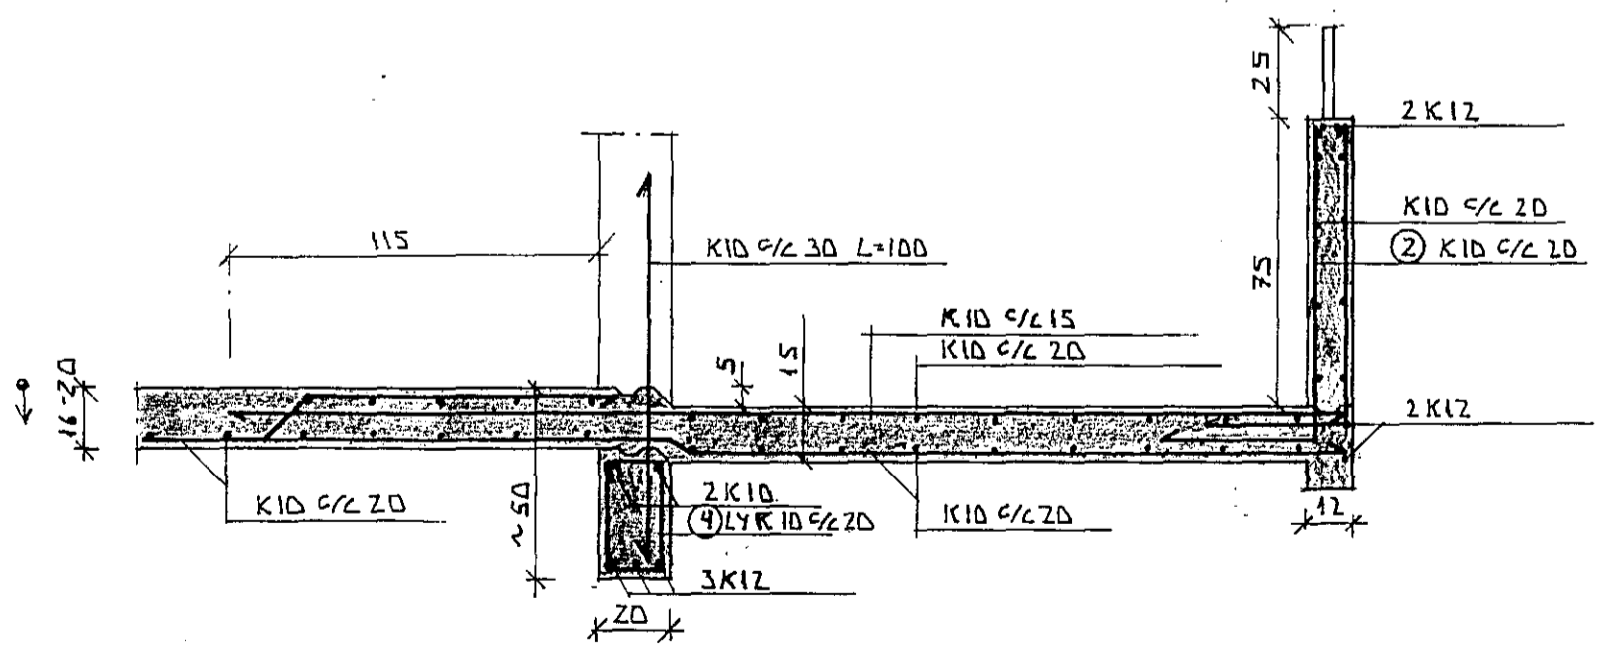


SNÍÐ H-H

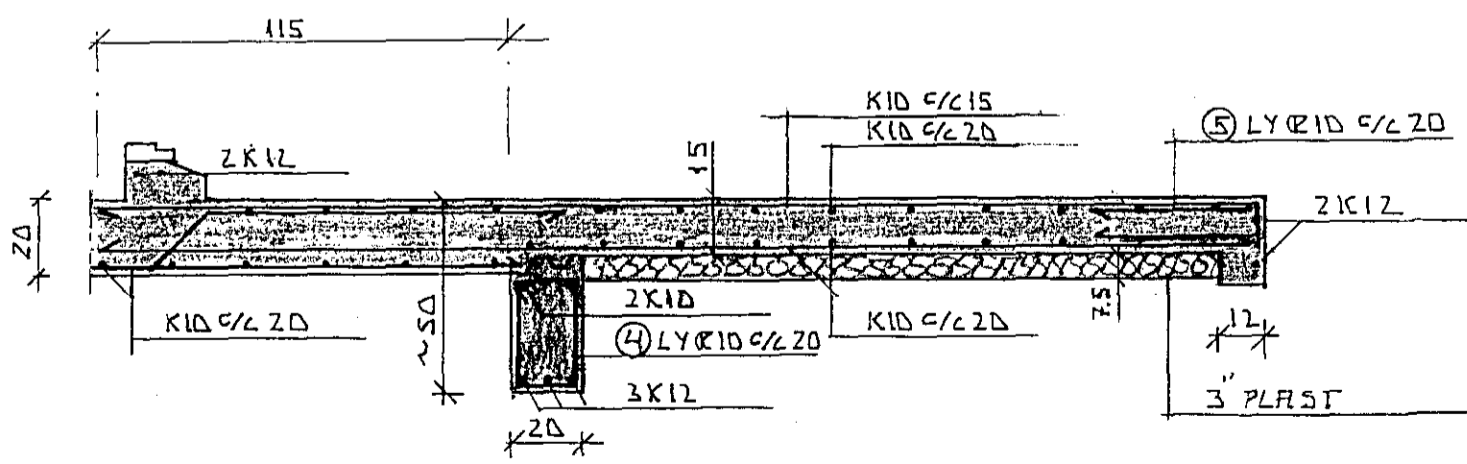

SNÍÐ I-I

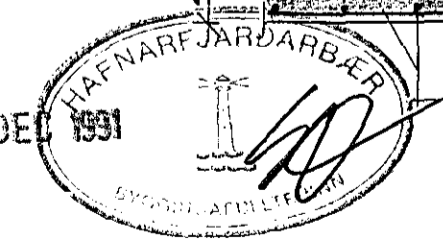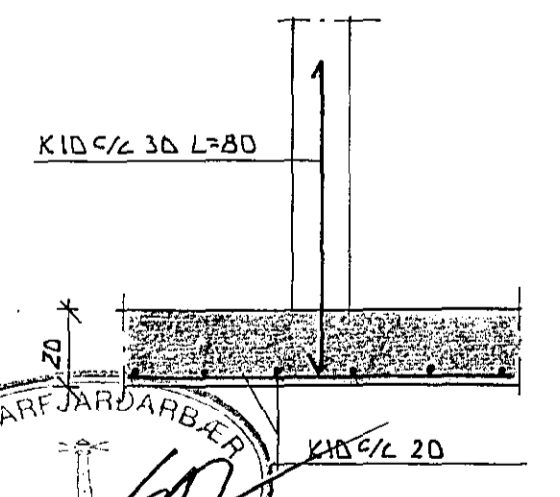

ØR 1 ØR 2 ØR 3 ØR 4 ØR 5

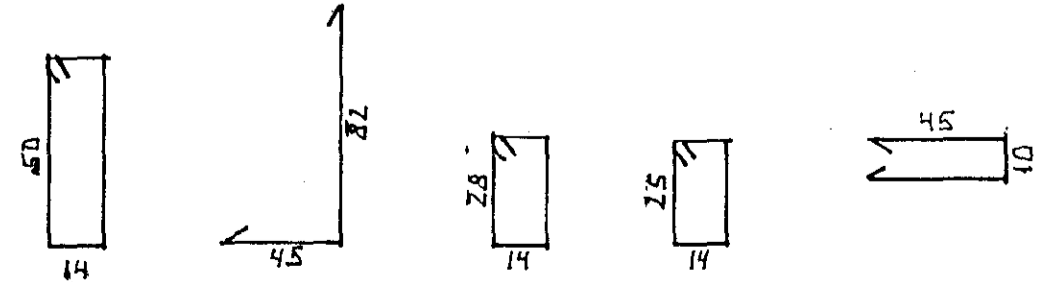

Tákn	Fj.	Breyting	Dags/u. skr.
		BÆYTT 2. DES. 1991 p.r.	

Dags.: 12.12.1991	Hann./teikn. p.r.	Samb.: p.r.	M.kv.: 1:20	BERNAR ÖRGAJÓSSON MUFFI LEIÐTUGA 17 MÖSFELLSBÆ S:667589
Heiti: DOÐRABECK 17 HF LOFTAPLATA SÉRMYNDIÐ				Kemur í stað: Vikur fyrir: B.C.
Tilvisun:		Útreikn.:		