


Samþykkt á fundi bygginga-
nefndar þ. 24. 7. 19 91

BYGGINGAFULLTRÚINN
Í HAFNARFIRÐI

[Signature]


ÉGALT

Úr Gildi

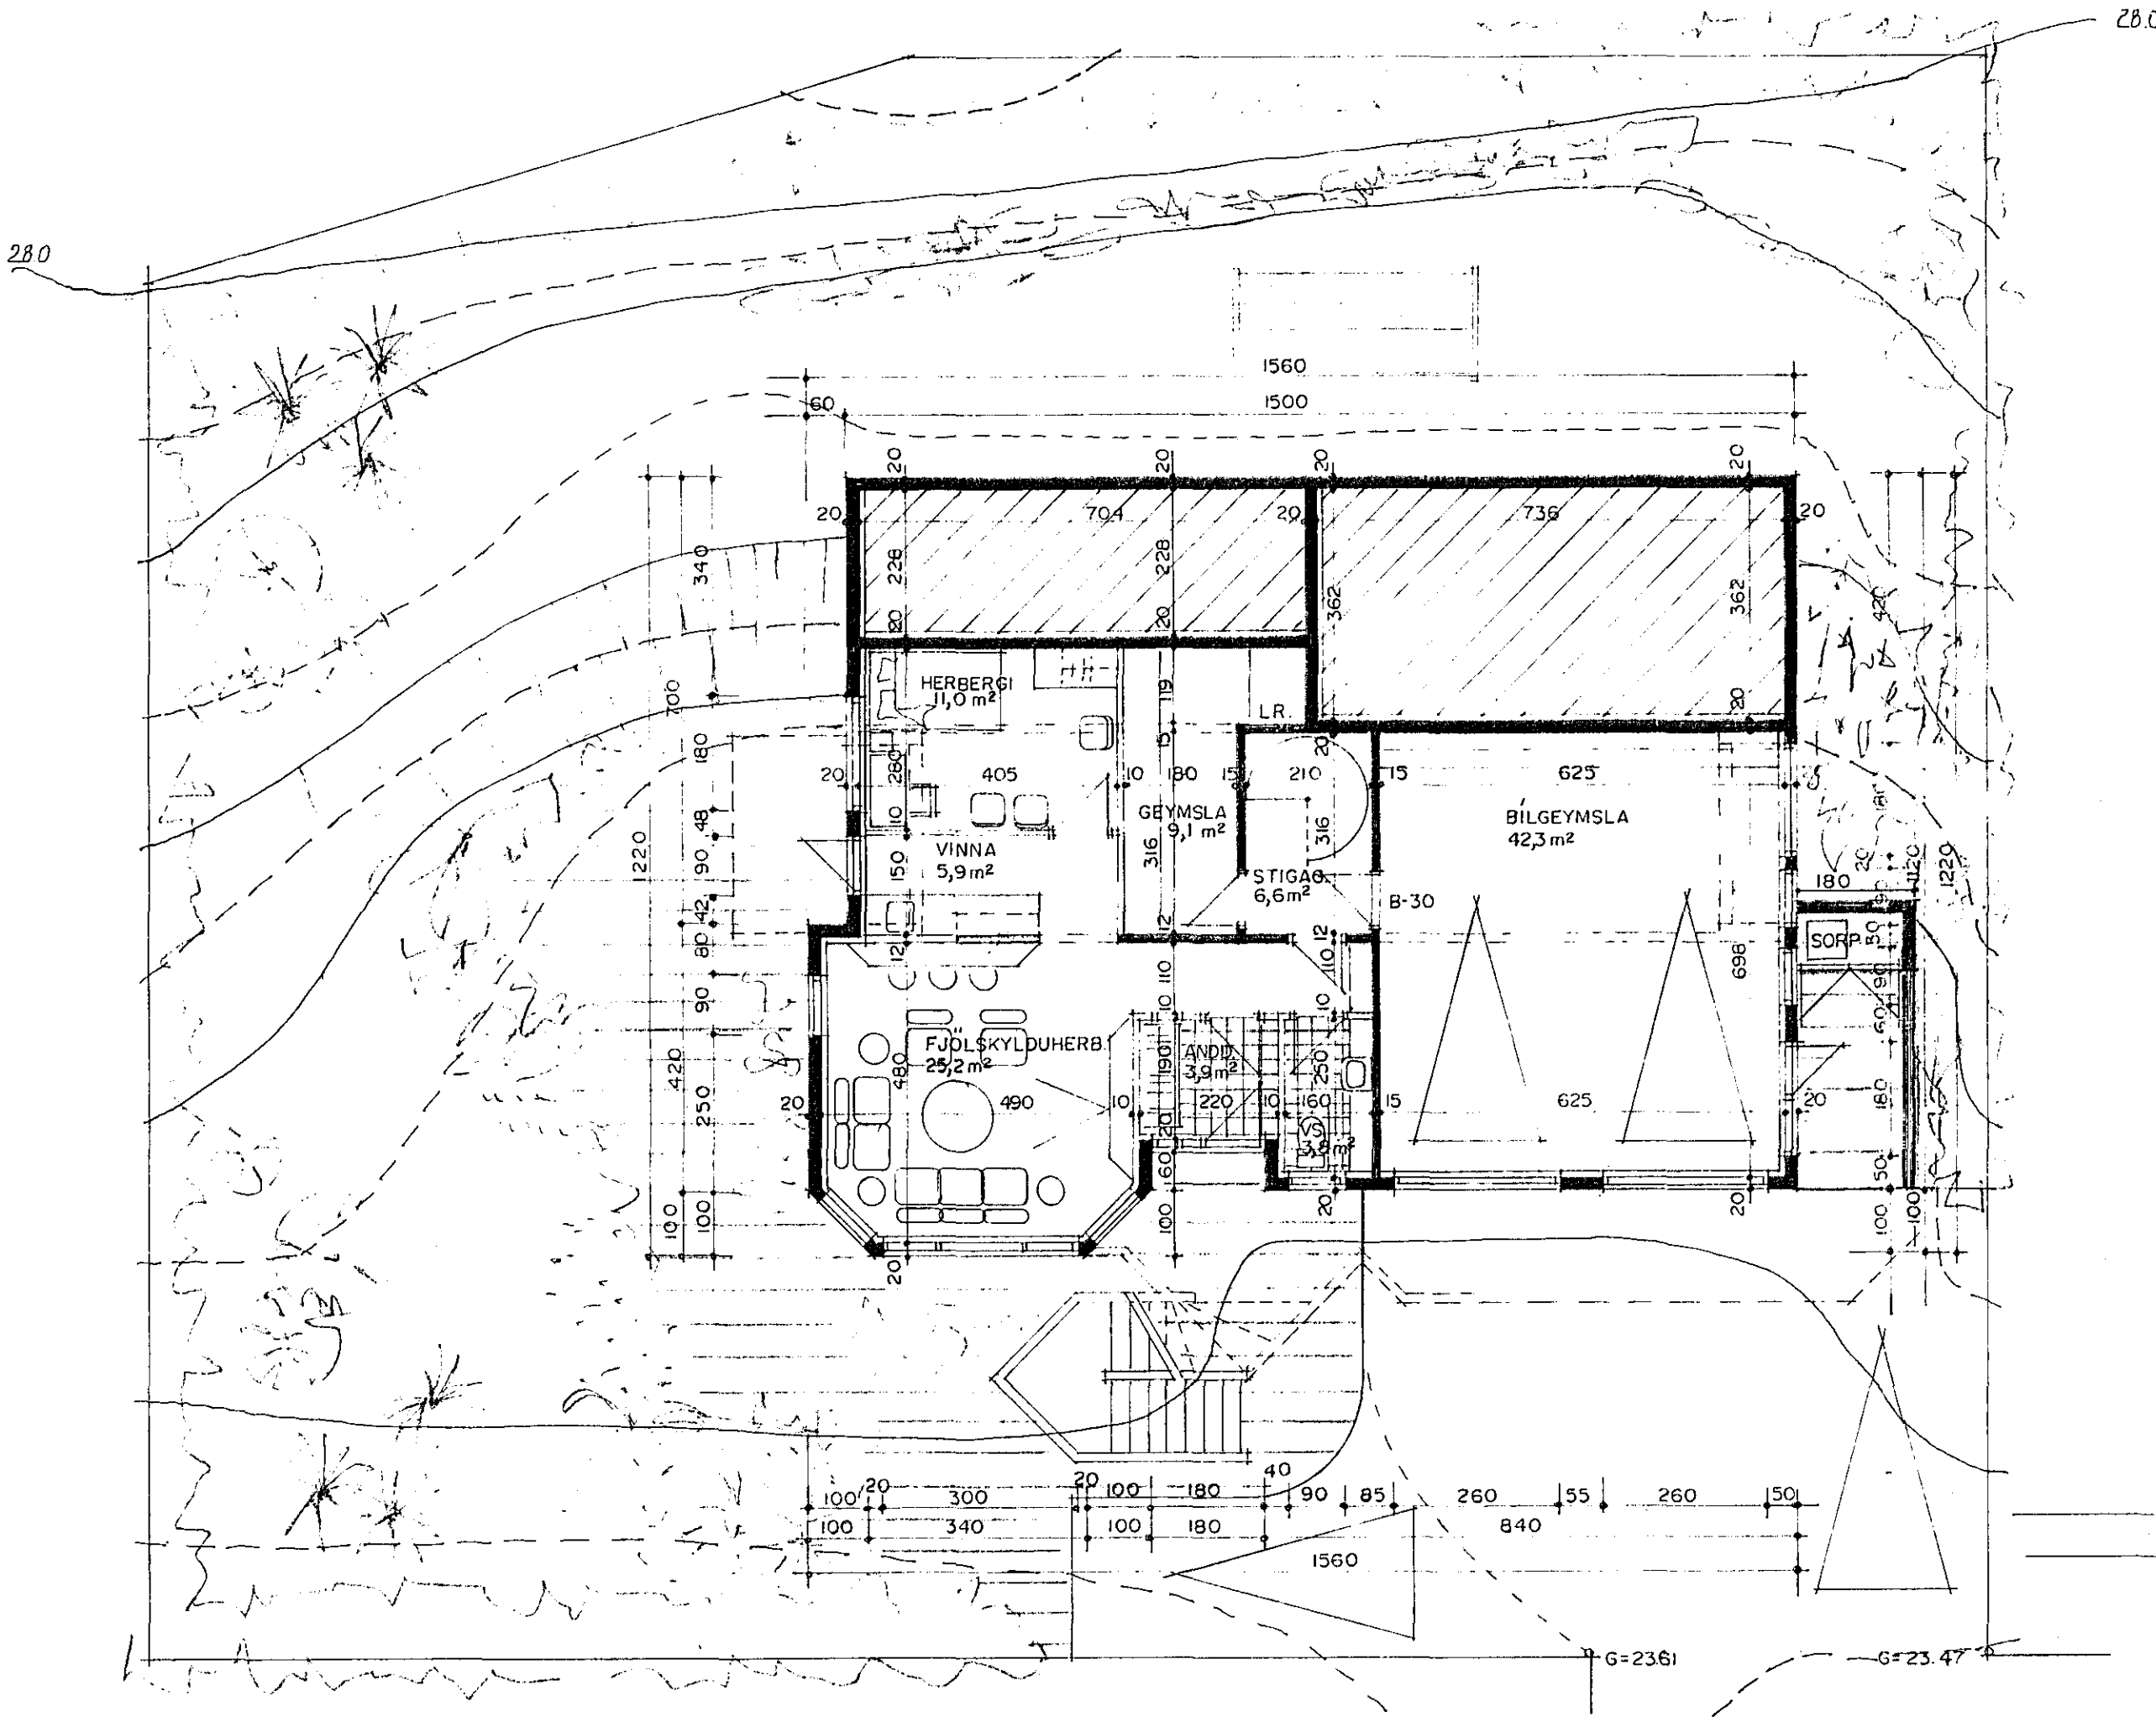

STÆRDIR HÚSSINS NR. 17 VÍÐ DOFRABERG.
 FLATARMÁL ÍBÚÐAR OG SÓLSTOFU ER: 253,89 M2 BR.
 FLATARMÁL BÍLGEYMSLU ER: 47,50 M2 BR.
 SAMTALS: 301,39 M2 BR.

HEILDARRÚMMÁL HÚSSINS NR.17 VÍÐ DOFRABERG:
 982,55 M3 BR.

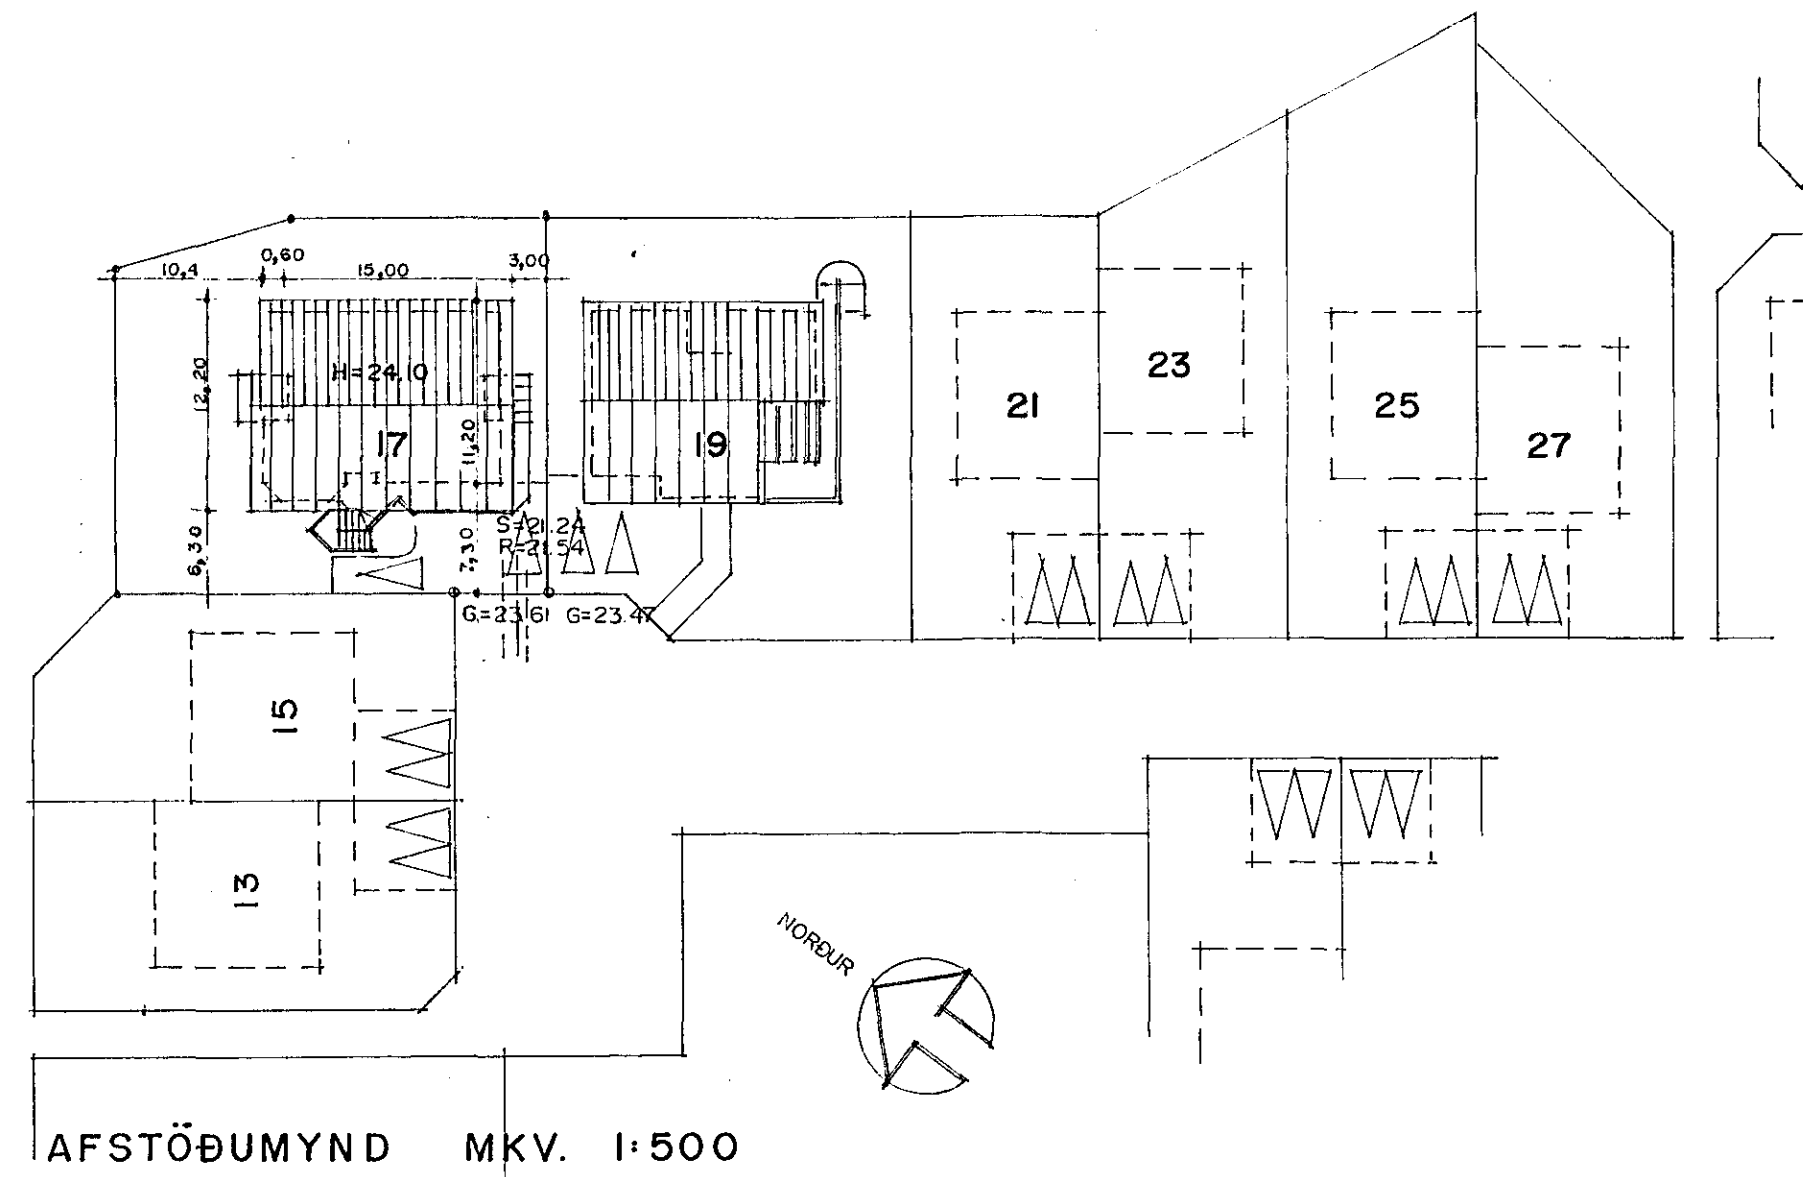

GRUNNMYND JARÐHÆÐAR MKV. 1:100

AFSTÖÐUMYND MKV. 1:500