
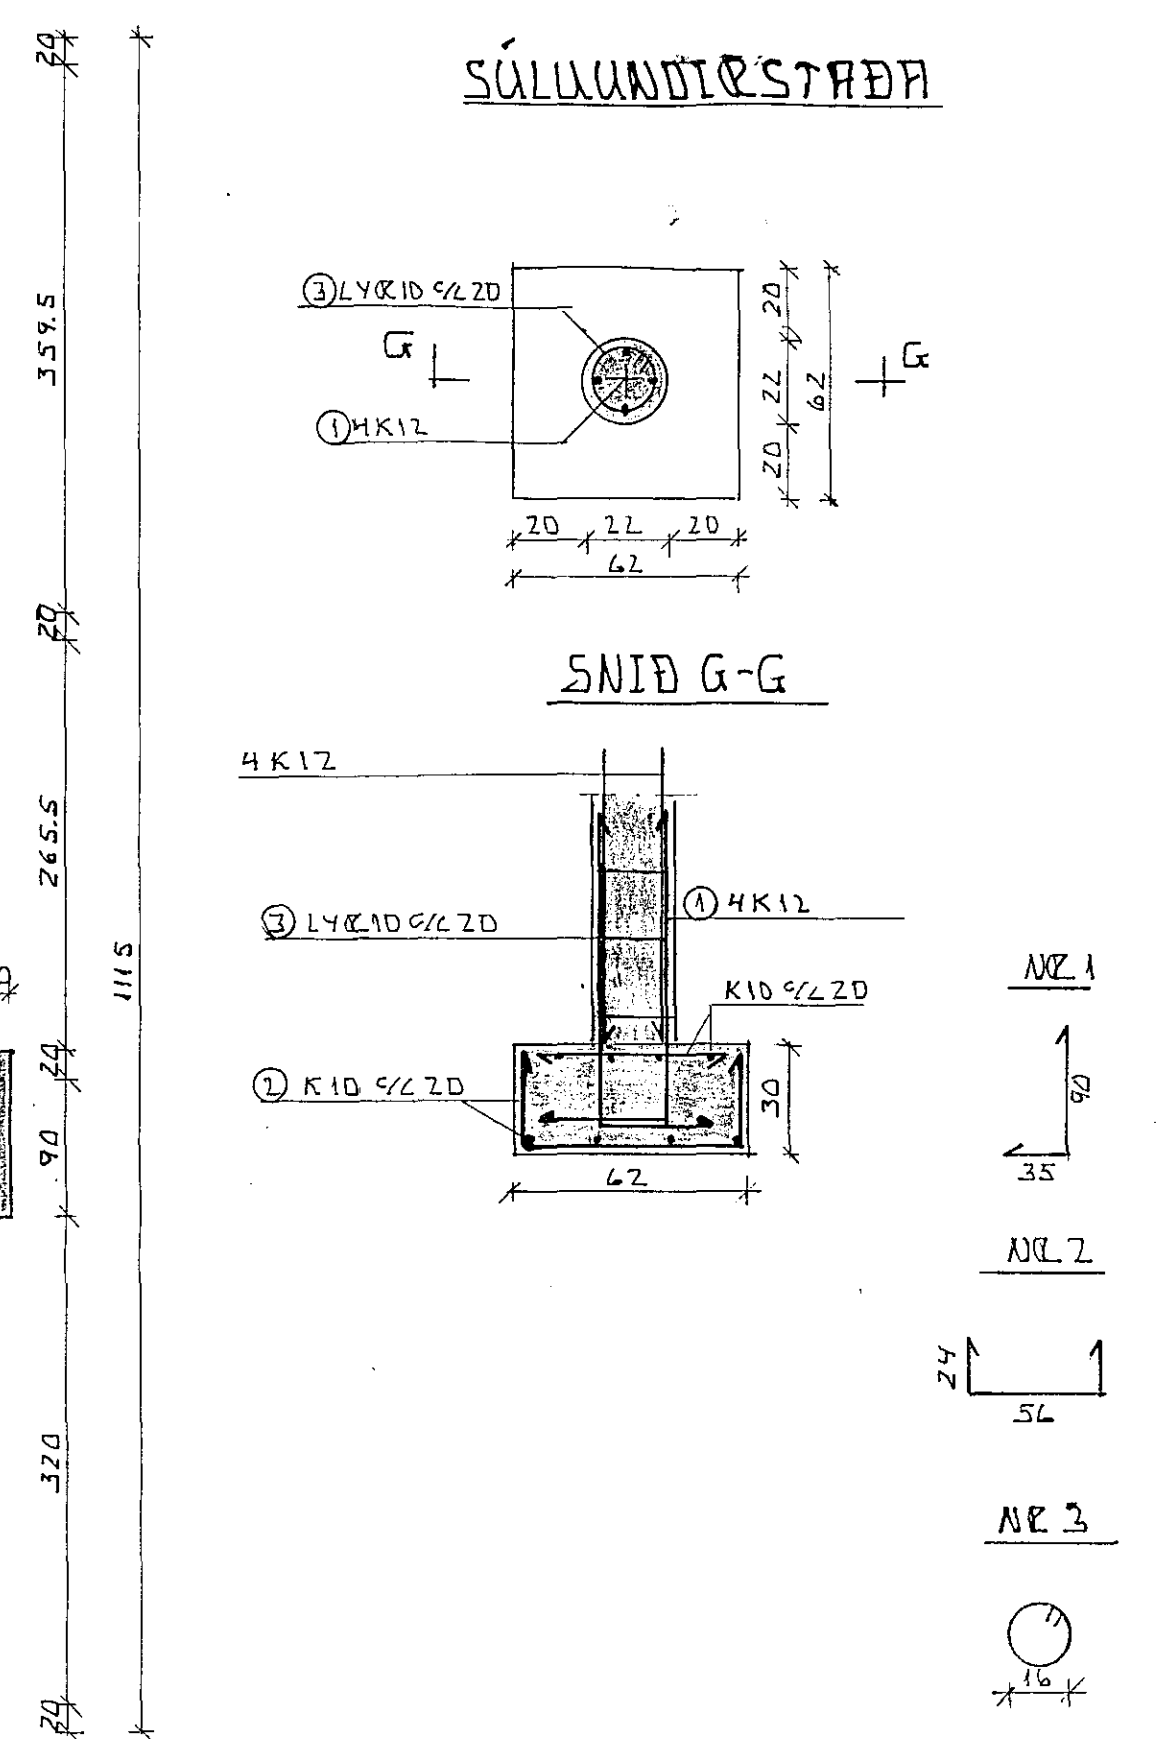


8 7 6 5 4 3 2 1

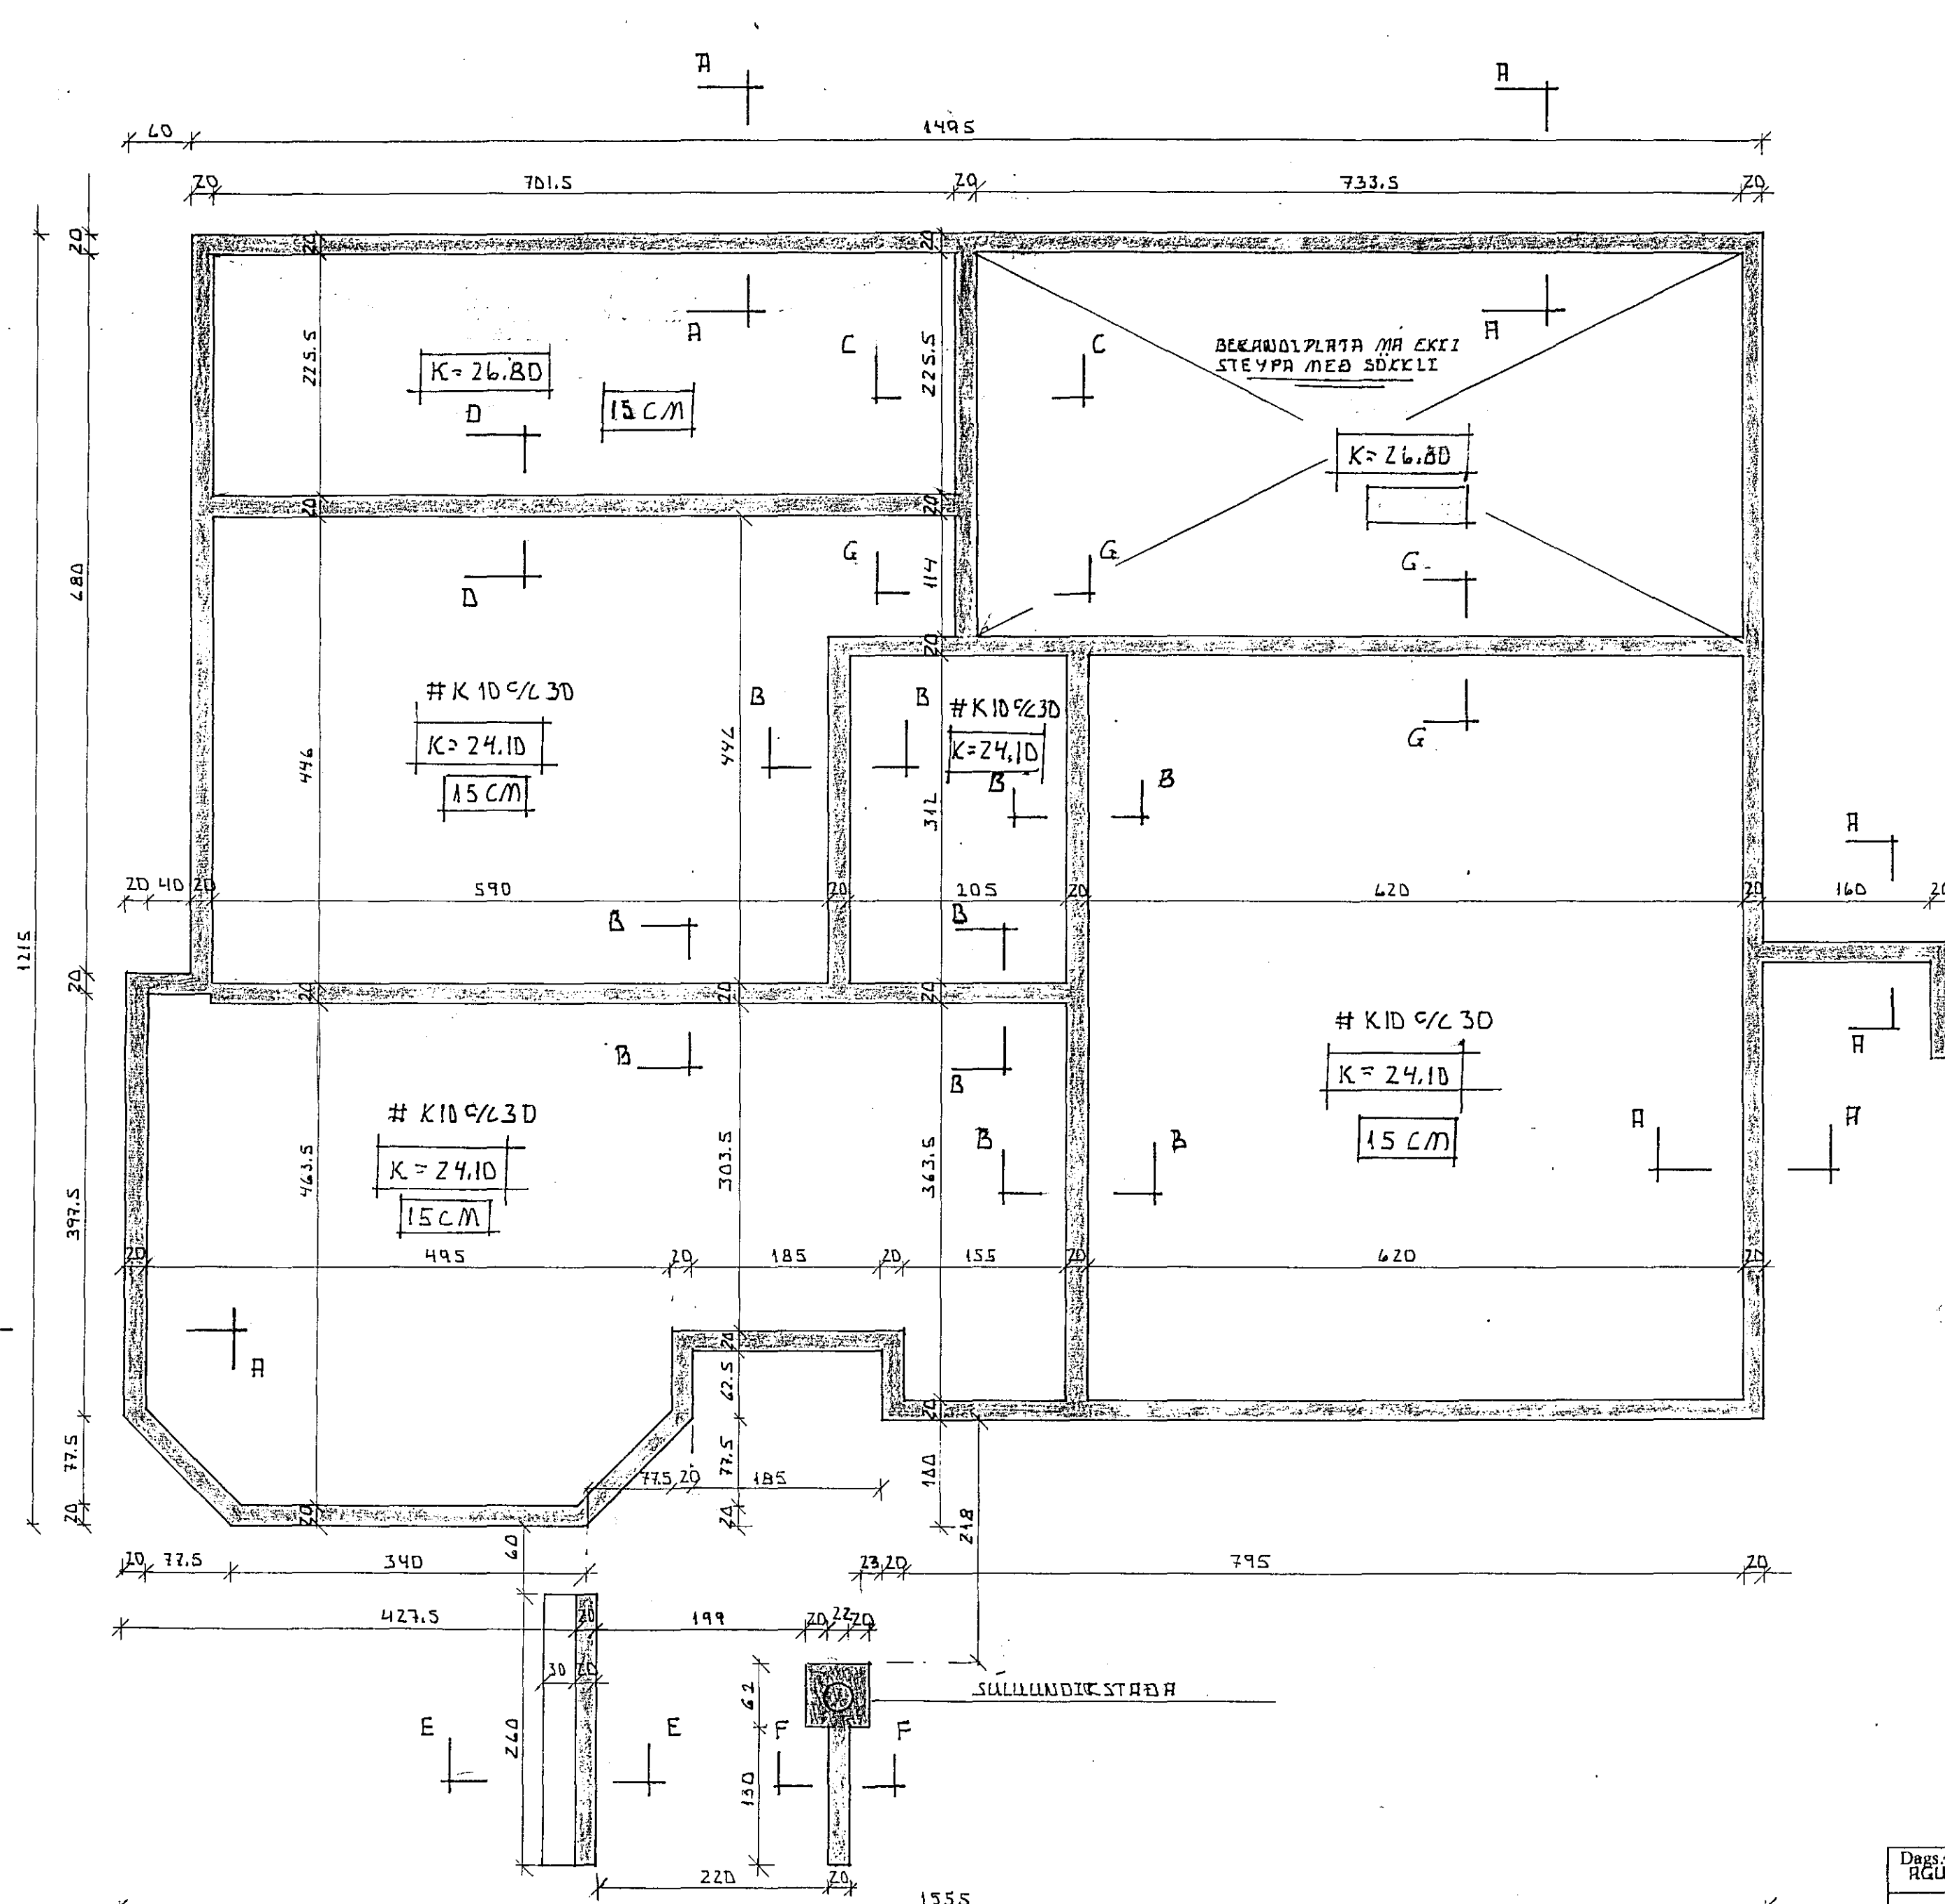

SKÝRINGAR:

MIÐAÐ. ER UÍÐ AÐ UNDIR STÆÐA SE KLOPP MEÐ GÖLUNNARLAG 0.6-0.8 MAX/M² ALAG A UNDIRSTÖÐUR ER 0.38 MAX/M² EF UNDIRSTÆÐA ER ÖNDUR ÞÁ SKAL HAFRA SAMRÆÐ UÍÐ HÖNDUR UM BÆYTINGAR

BOTRPLÖTUR 15CM

03 MAR 1992

Tákn	Fj.	Breyting	Dags/u. skr.
		BREYTT	JAN 192
		BREYTT	26/11/191
		BREYTT	24/9/91

Dags/rgúst 1991	Höfn./teikn. Yfirhöfnd.	Samb. p.c.R.	M.kv.: 1:50, 1:20	PR. HJALM. KEHNUSSON MIFFI LETZLATHAUGR 27 MOSFELLSBÆ S:667589
Heiti: DDFCABECC 17 HF UNDIRSTÖÐUR GÖLUNNMYND SVEIÐINGAR			Kemur í stað:	Vikur fyrir:
Tilvísun:			Útreikn.:	Nr.: B1.