
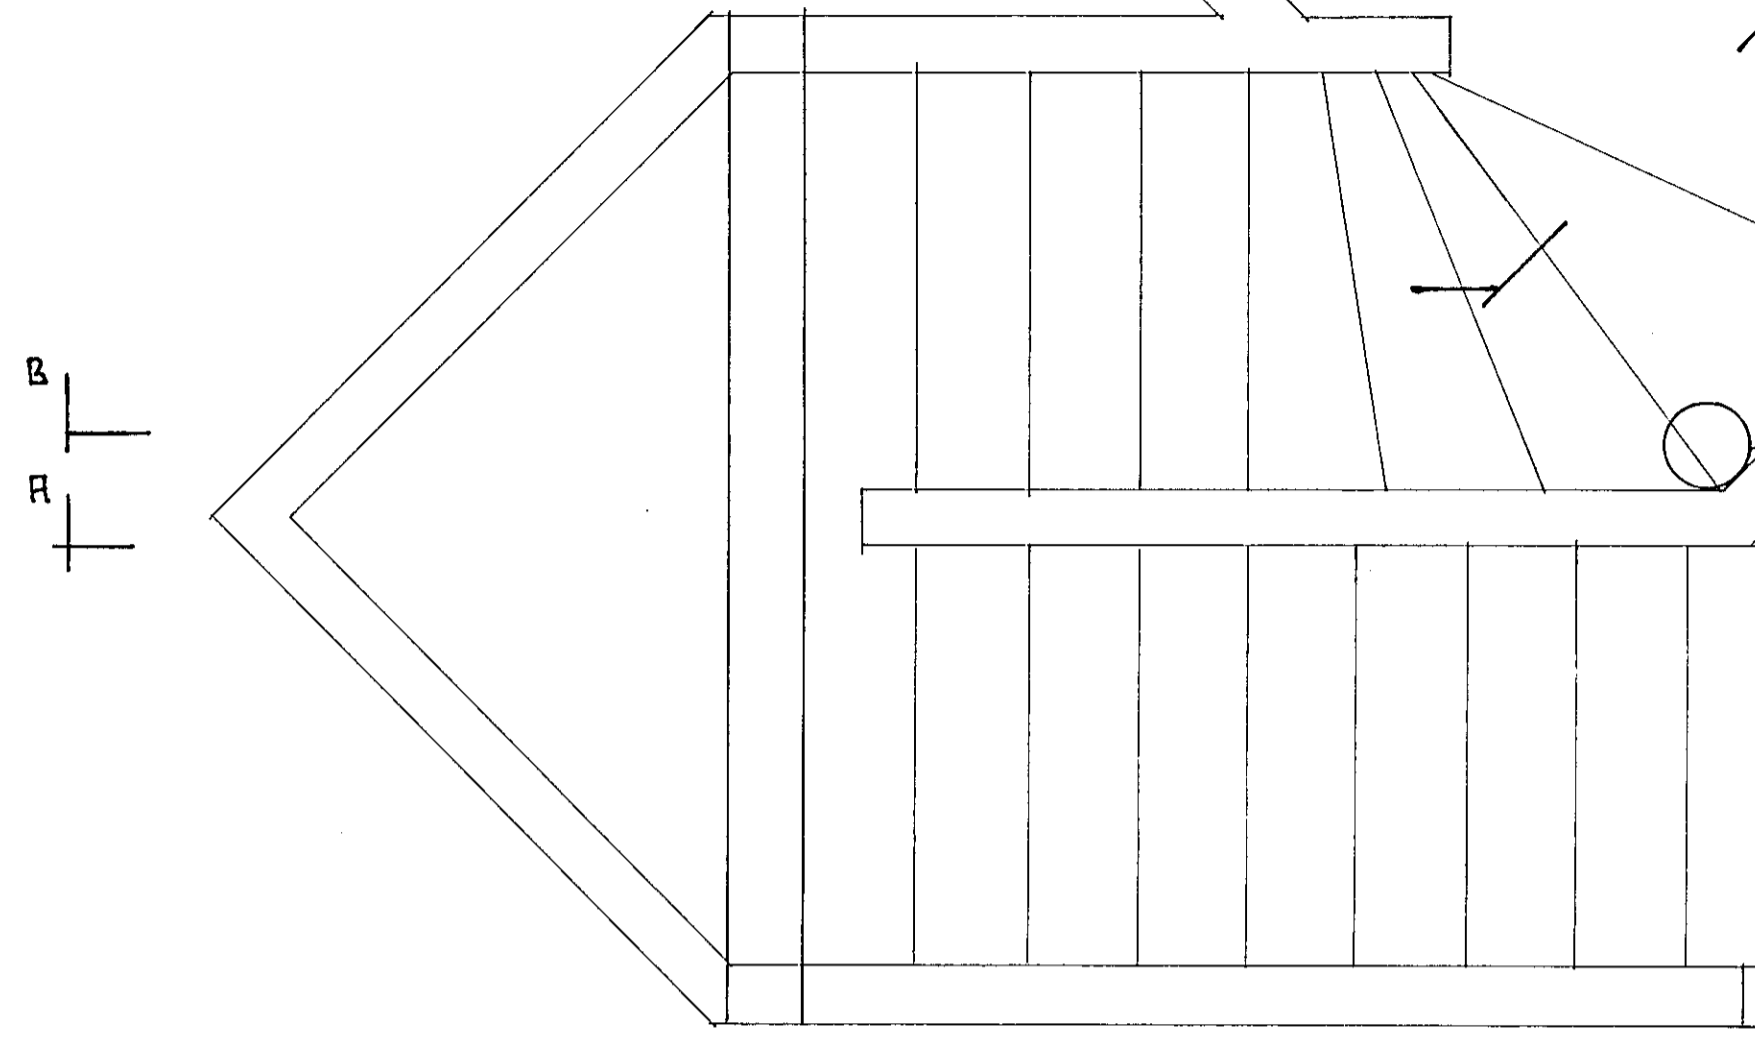


8 7 6 5 4 3 2 1

GRUNNMYND



JÄRN Í SVÖLUM SJÁ
TEIKN. AF LÖFTAPLÖTU

SÚLA Ø22

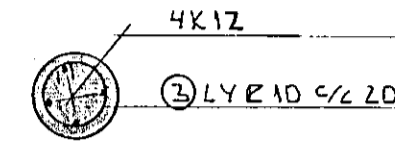


SNIED A-A

SNIED B-B

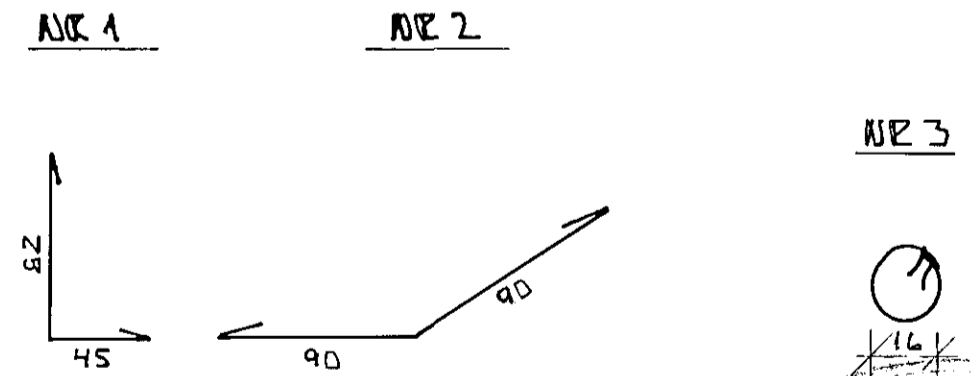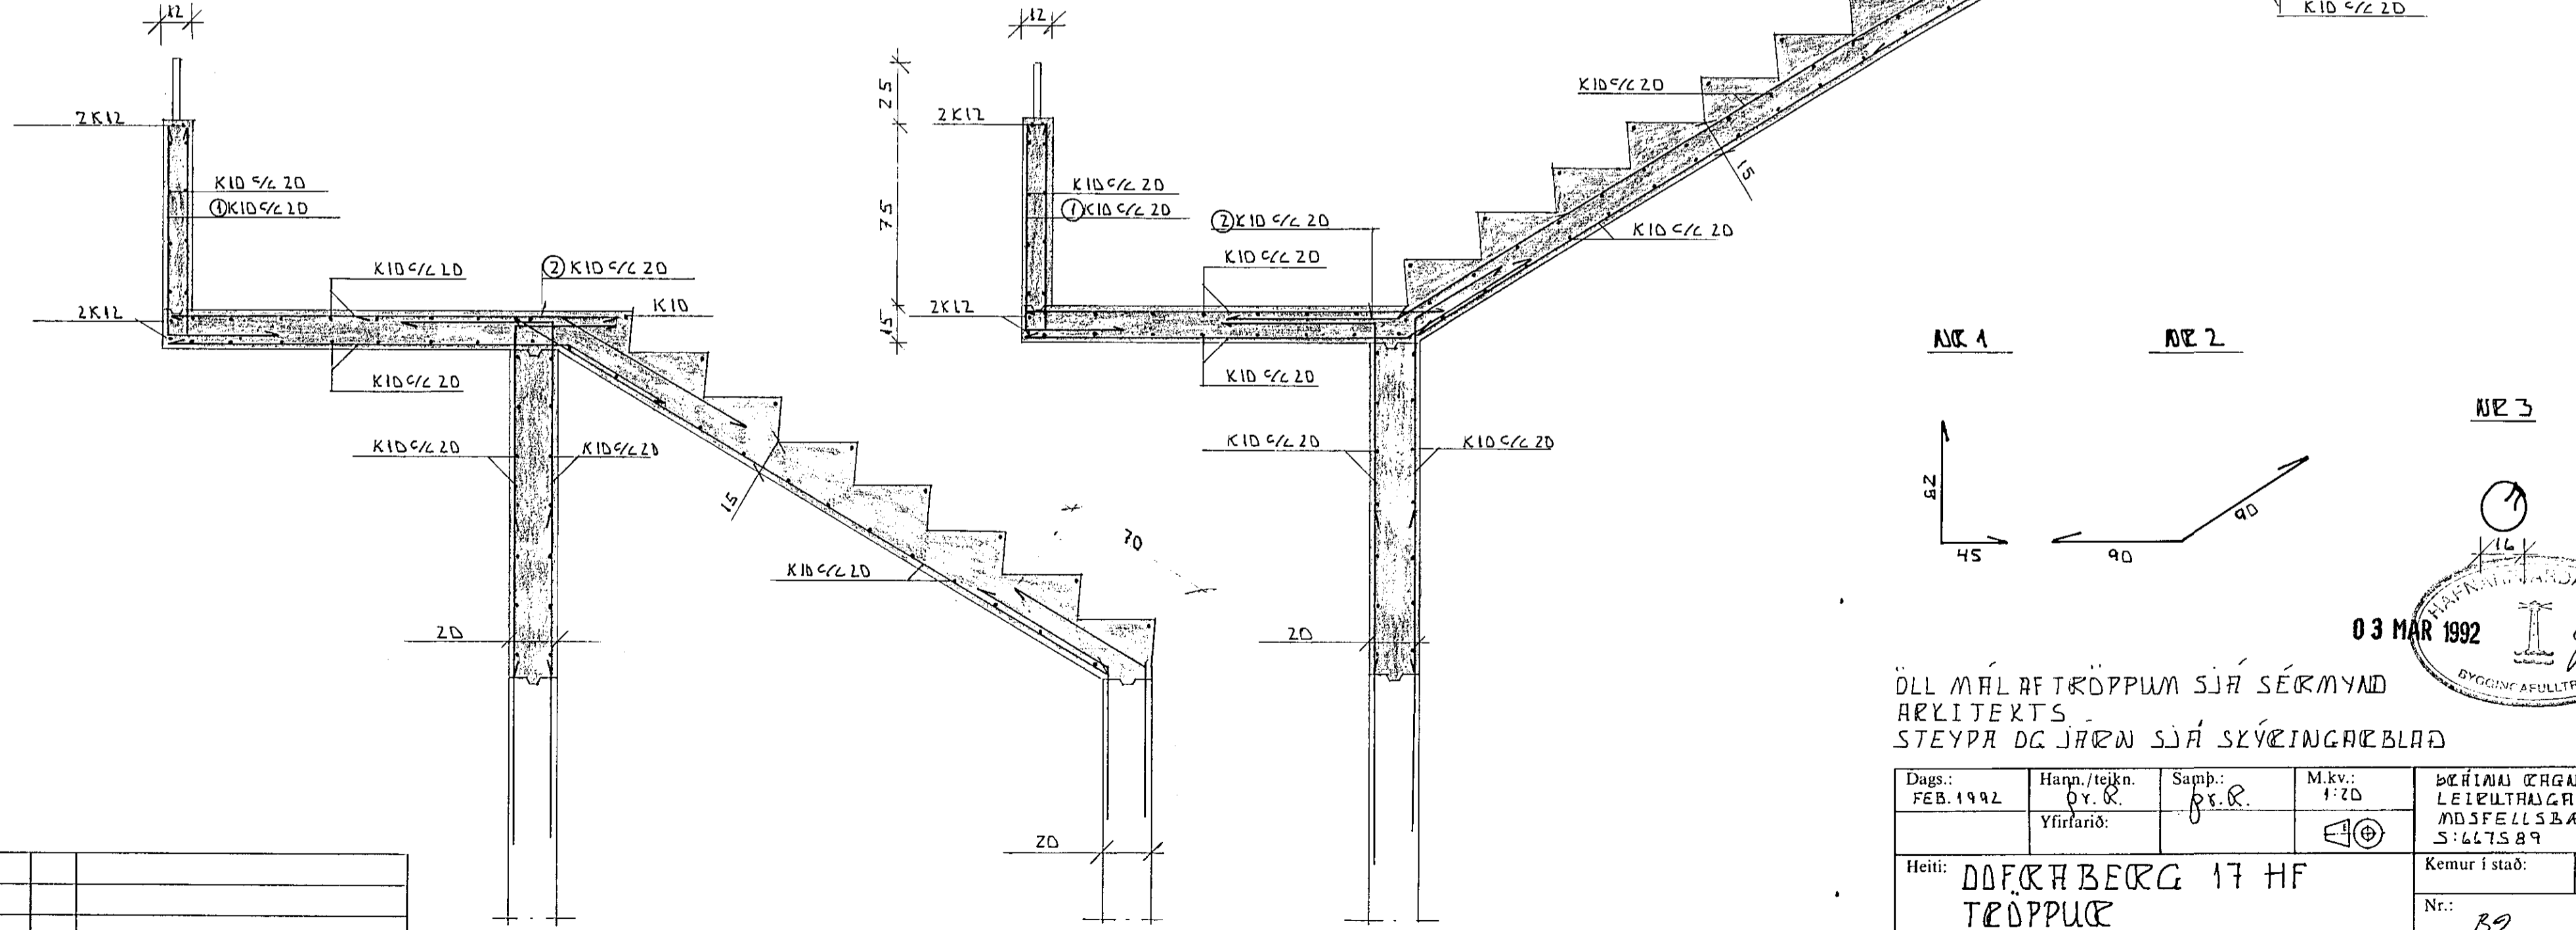

03 MAR 1992

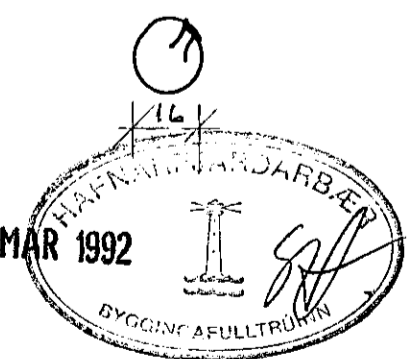

ÖLL MÁL AF TRÖPPUM SJÁ SÉRMÝND
ARKITEXTS
STEYPA OG JÄRN SJÁ SKÝRINGARBLAÐ

Dags: FEB. 1992	Haupn./tekn. Ó.Y.R.	Samþ. Ó.Y.R.	M.kv.: 1:20	BEHÍNA ÓRGNRESSON MIFI LEIÐLITARA 27 MDSFELLSBÆ S: 6675 89
Heiti: DOÐRABERG 17 HF TRÖPPUR GRUNNMYND SMEIÐINGAR				Kemur í stað: Vikur fyrir:
Tilvisun:				Nr.: B2
Útreikn.:				

Tákn	Fj.	Breyting	Dags/u. skr.

8 7 6 5 4 3 2 1