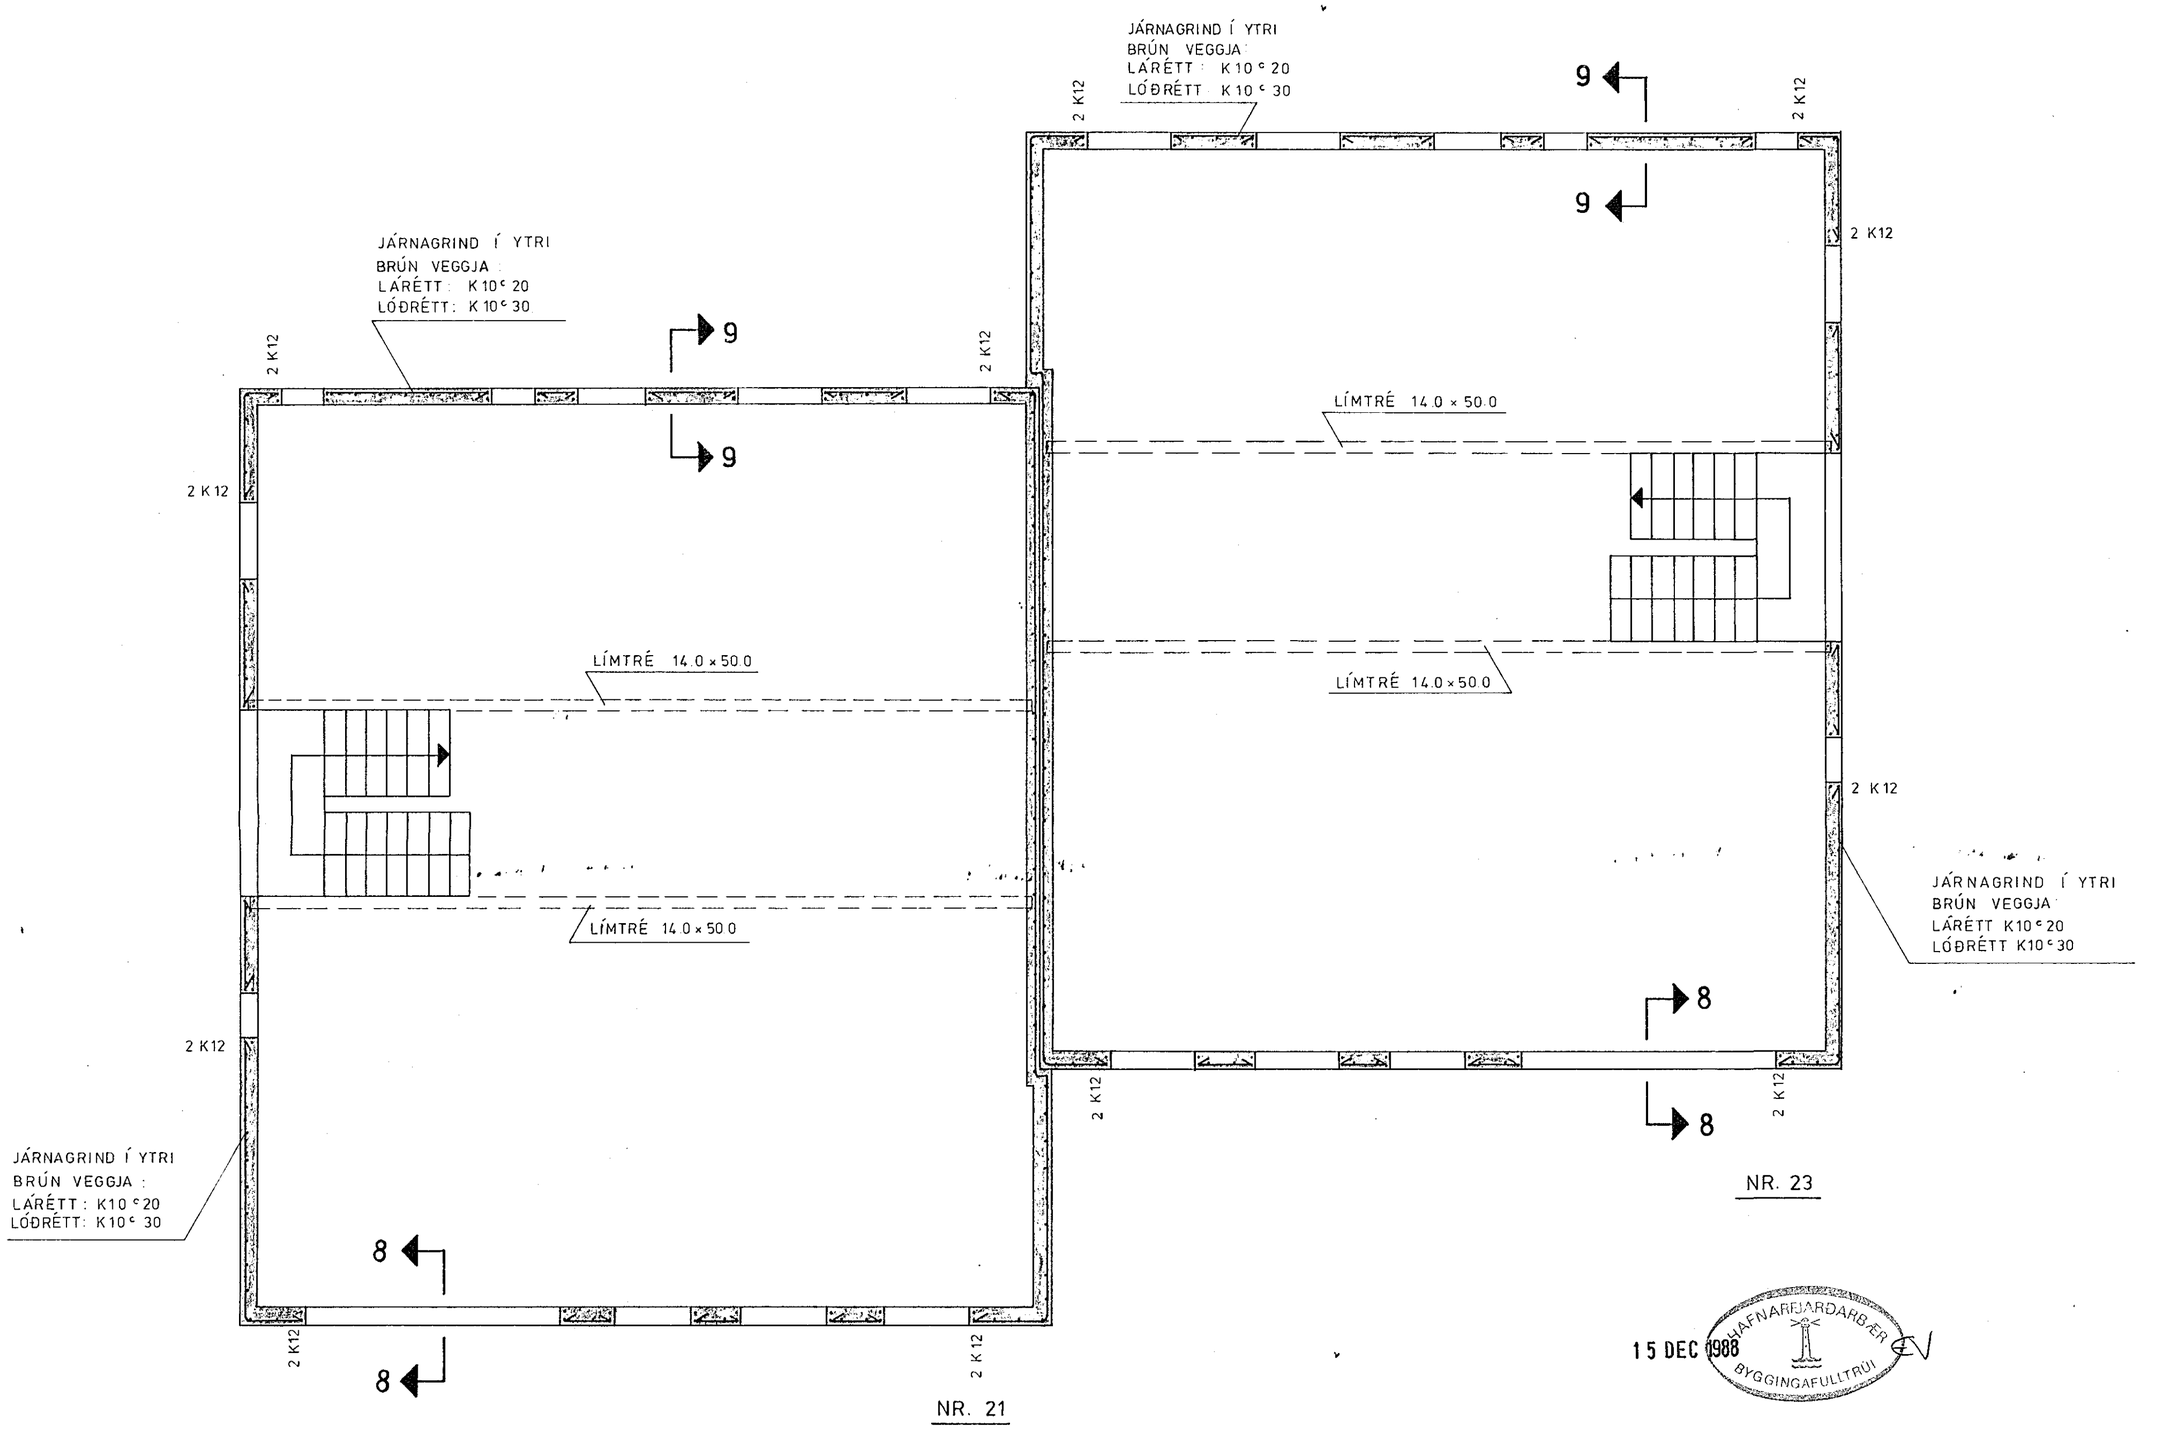

GRUNNMYND 1:50

TEIKNING NR. 885-01-05		DAGS	NAFN	YFIRF
DOFRABERG 21-23 HAFNARFIRÐI	Mælt:			
	Hannað:	NÓV '88	K. K.	
	Teiknað:	NÓV '88	S.E.K.	
VEGGIR 2. HÆÐ : GRUNNMYND				Mælikv 1:50
KRISTJÁN KNÚTSSON TÆKNIFR. F.T.F.Í. LYNGBERGI 27, HAFNARFIRÐI, S. 651647				Samþ