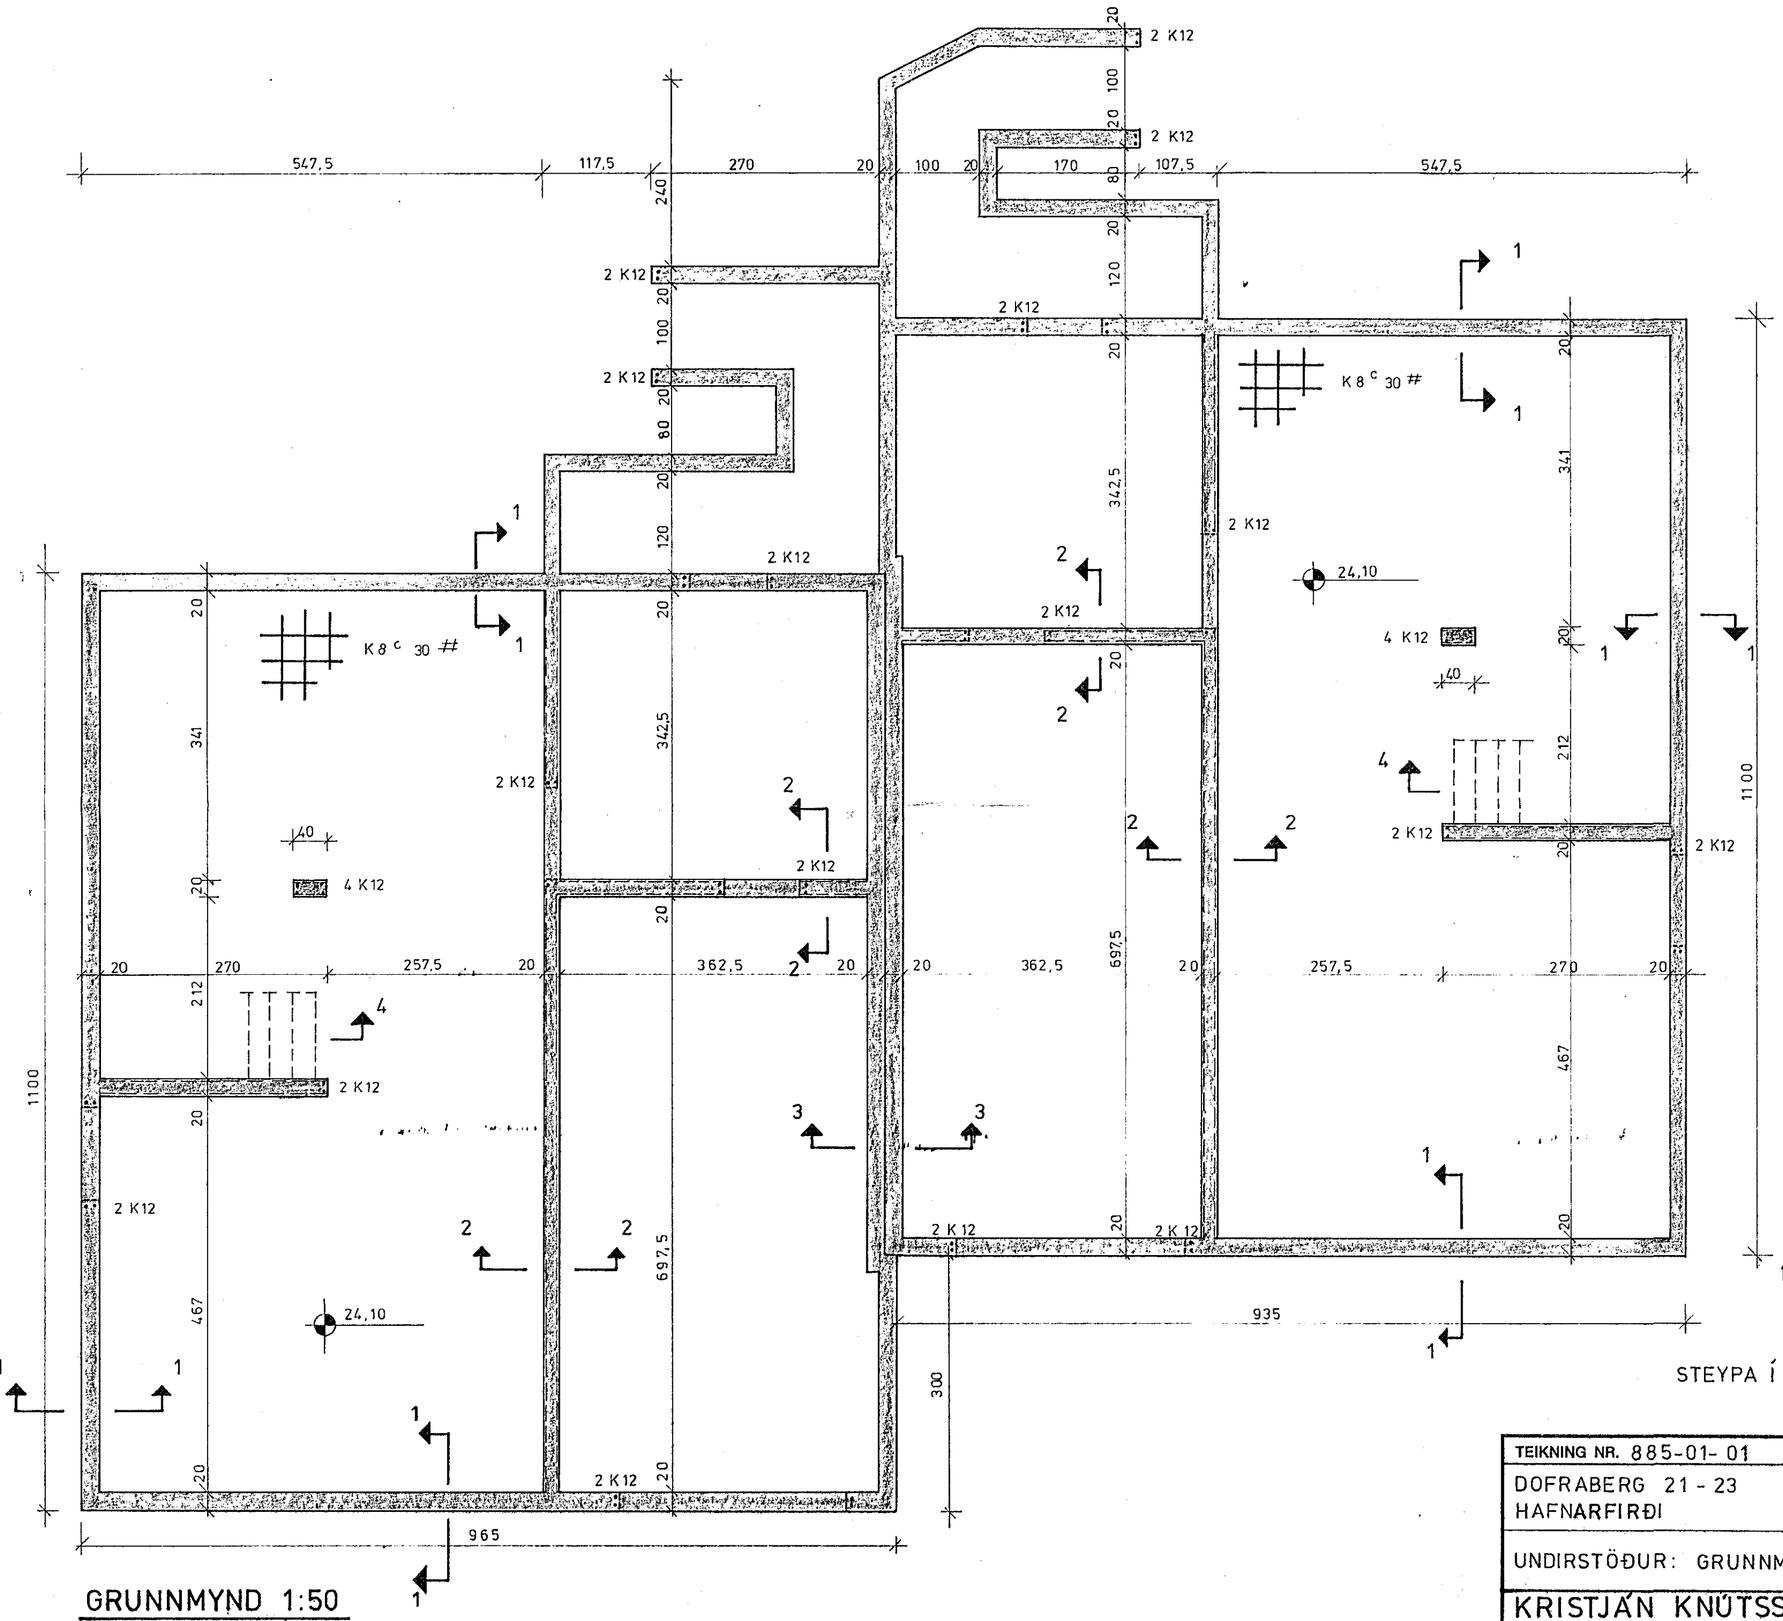

GRUNNMYND 1:50

15 DEC 1988

HAFNARFJARÐARBÆR BYGGINGAFULLTRÚI

STEYPA Í UNDIRSTÖÐUR: S 200

TEIKNING NR. 885-01-01		DAGS	NAFN	YFIRF
DOFRABERG 21 - 23 HAFNARFIRÐI	Mælt:			
	Hannað:	NÓV '88	K. K.	
	Teiknað:	NÓV '88	S.E.K.	
UNDIRSTÖÐUR: GRUNNMYND				Mælikv 1:50
KRISTJÁN KNÚTSSON TÆKNIFR. FT.FÍ LYNGBERGI 27, HAFNARFIRÐI, S. 651647				Samþ KK.