



GRUNNMYND 1:50


PLATA YFIR KJALLARA

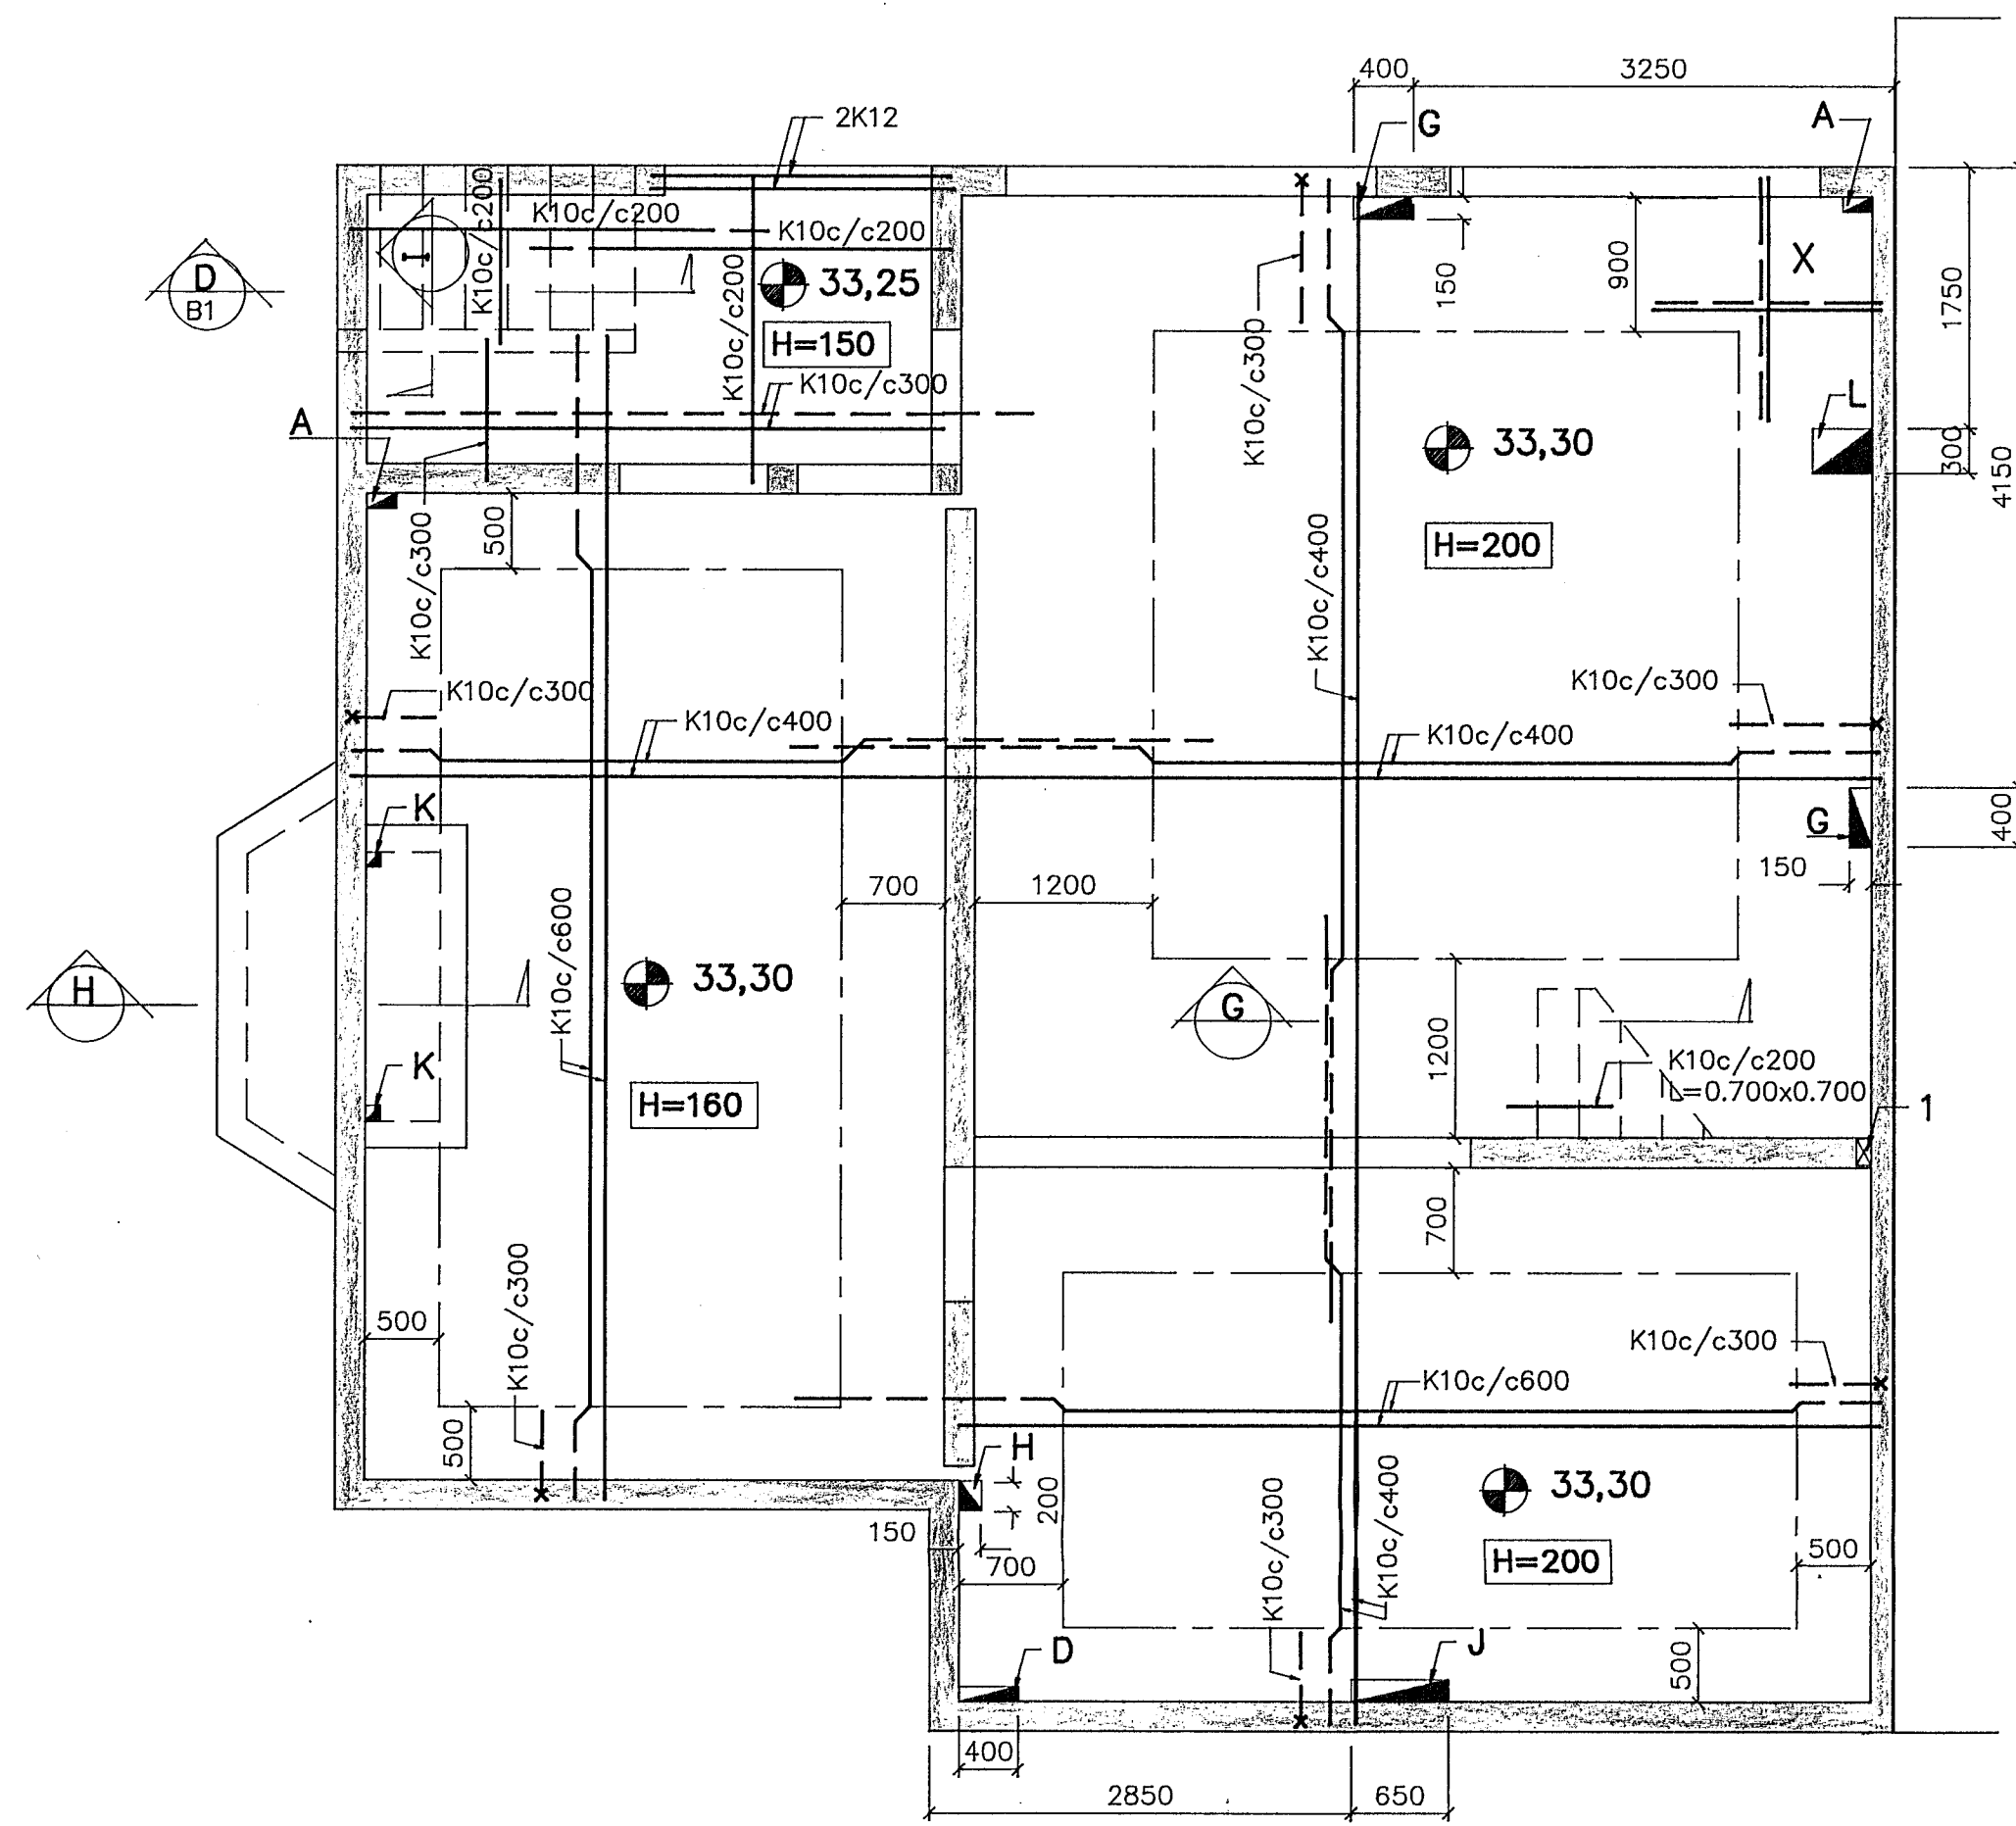

SNID 1:20 G

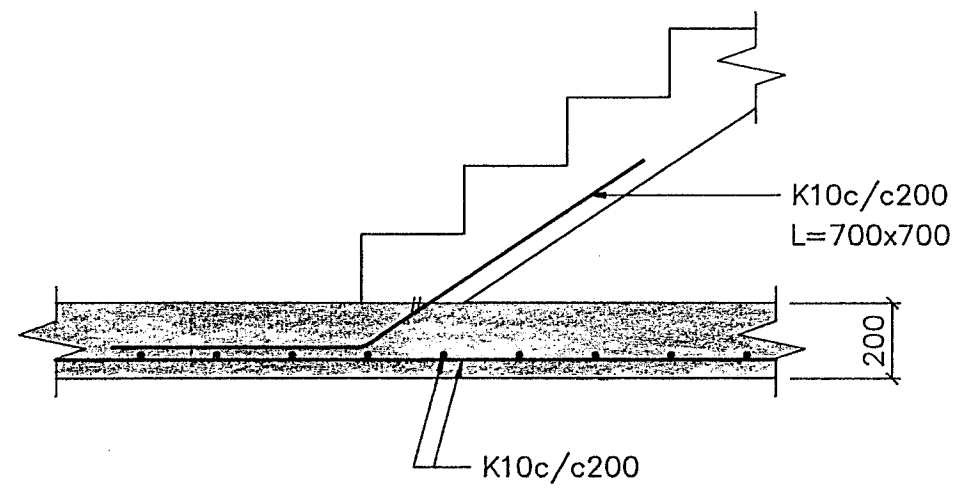


SNID 1:20 H

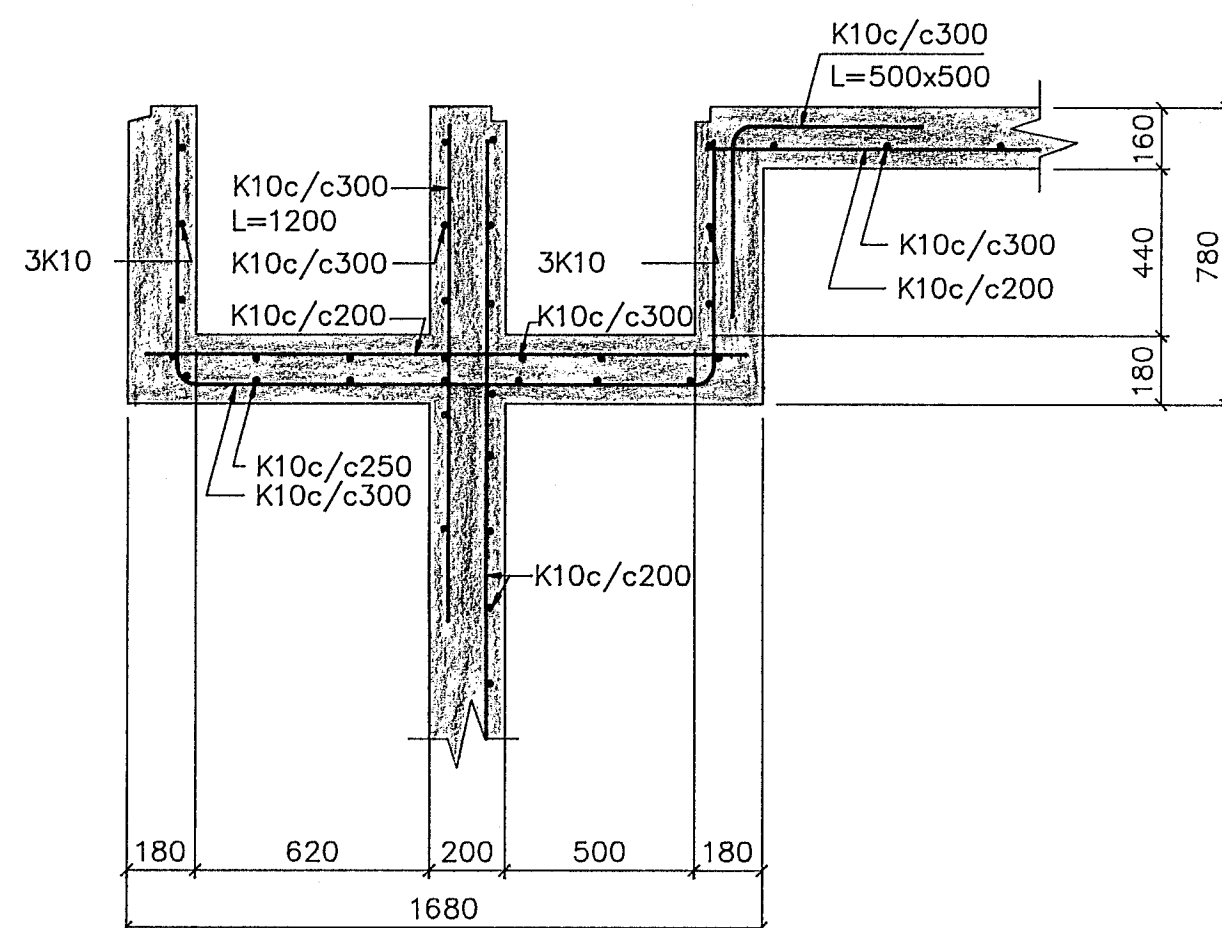


GRUNNMYND 1:50

PLATA YFIR 1. HÆÐ

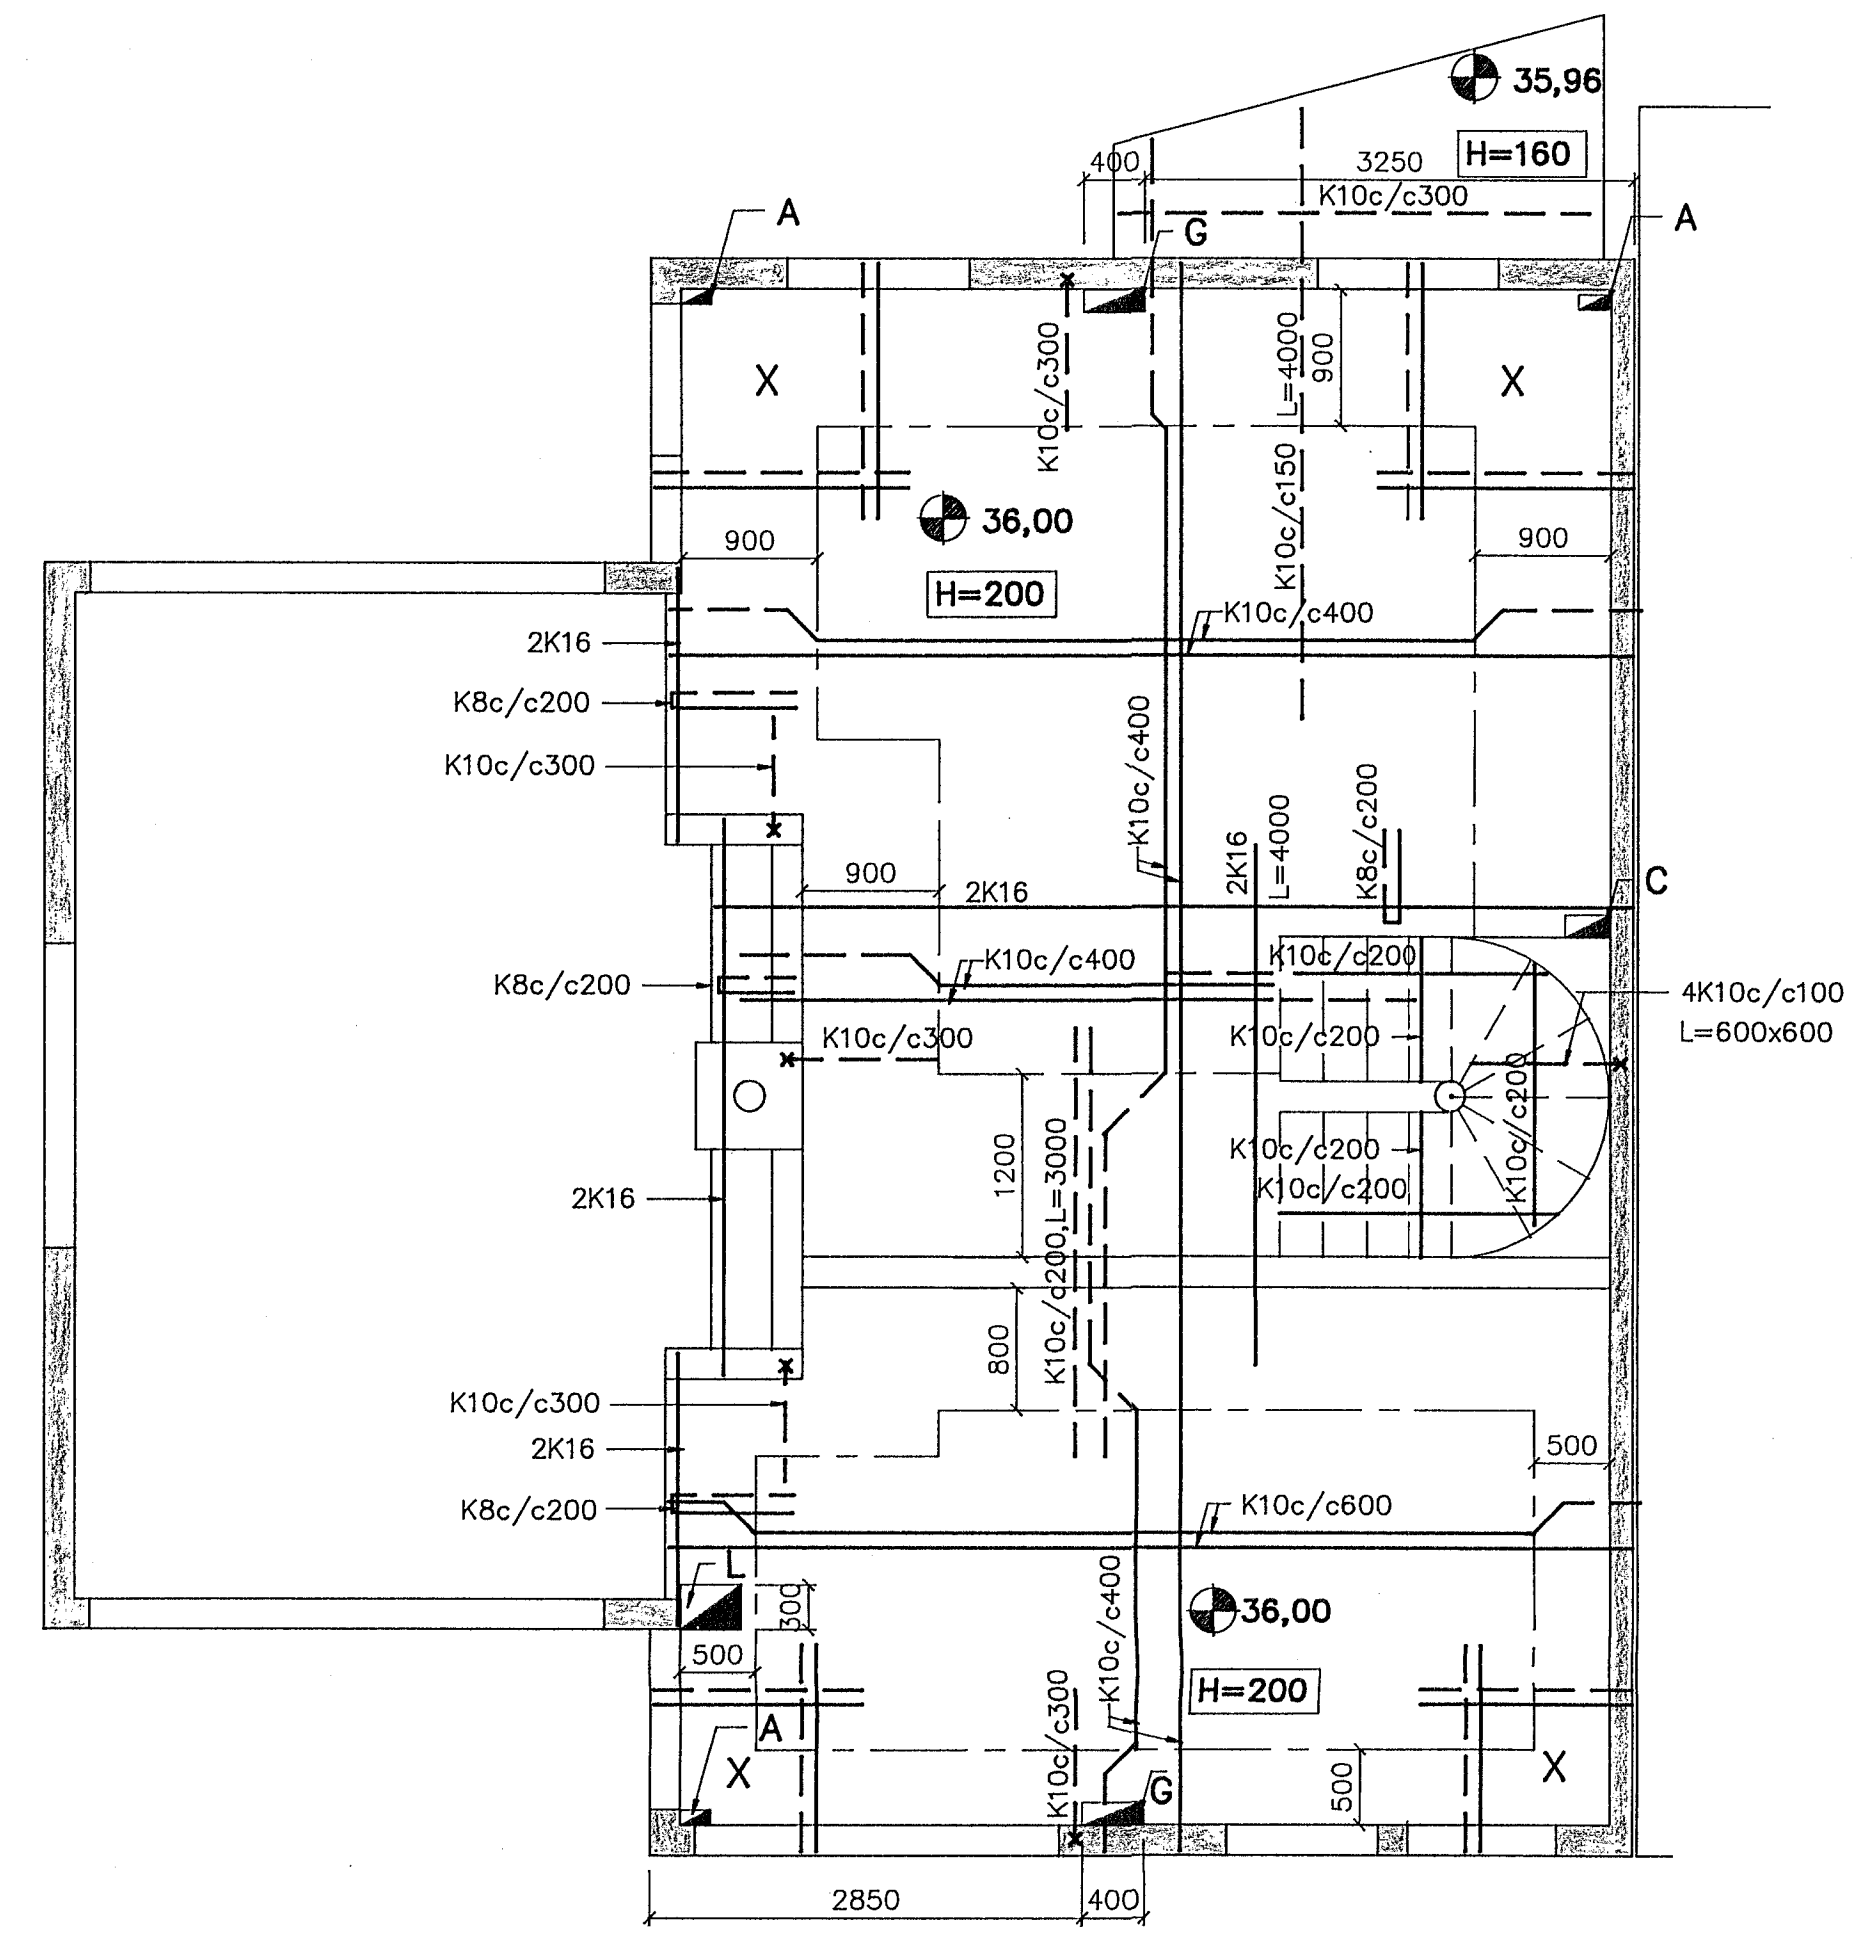


SNID 1:20 I

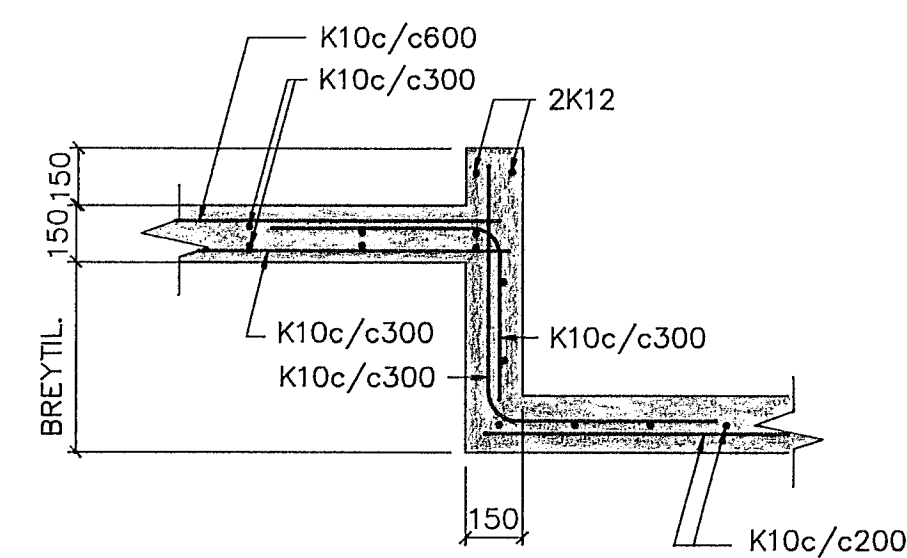

SKÝRINGAR VID GÖT

- A 100 200 GAT Í PLÖTU
- C 150 300 GAT Í PLÖTU
- D 100 400 GAT Í PLÖTU
- G 150 400 GAT Í PLÖTU
- H 150 200 GAT Í PLÖTU
- J 150 650 GAT Í PLÖTU
- K 100 100 GAT Í PLÖTU
- L 300 400 GAT Í PLÖTU
- 1 100 400 GAT Í VEGG

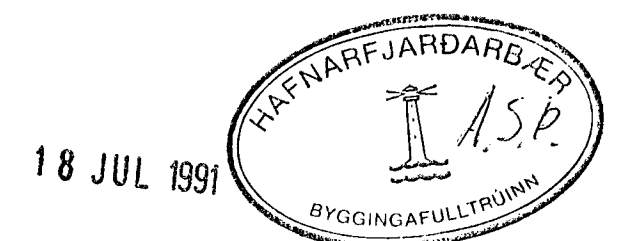

EYRARHOLT 10, HAFNARFIRÐI

SVALIR TEIKNADAR 17.07.1991		BURÐARVIRKI	Mkv
Verkfræðistofa Stefáns og Björns sf. FRV		PLATA YFIR KJALLARA OG 1.HÆÐ	1:50
Reykjavíkurvegi 68, 220 Hafnarfjörð		GÖT Í PLÖTUR OG VEGGI KJALLARA	Verk nr
Sími 91-651340		GRUNNMYNDIR	90.38
Dags 17.07.91		SNID G, H OG I	Bláð nr
Samþykkt Björn Jentoft		Hannað BG	B2
		Telmað GRT	
		Yfirfarla	