GRUNNMYND 3. HÆÐAR
GÓLFPLATA M 1:50

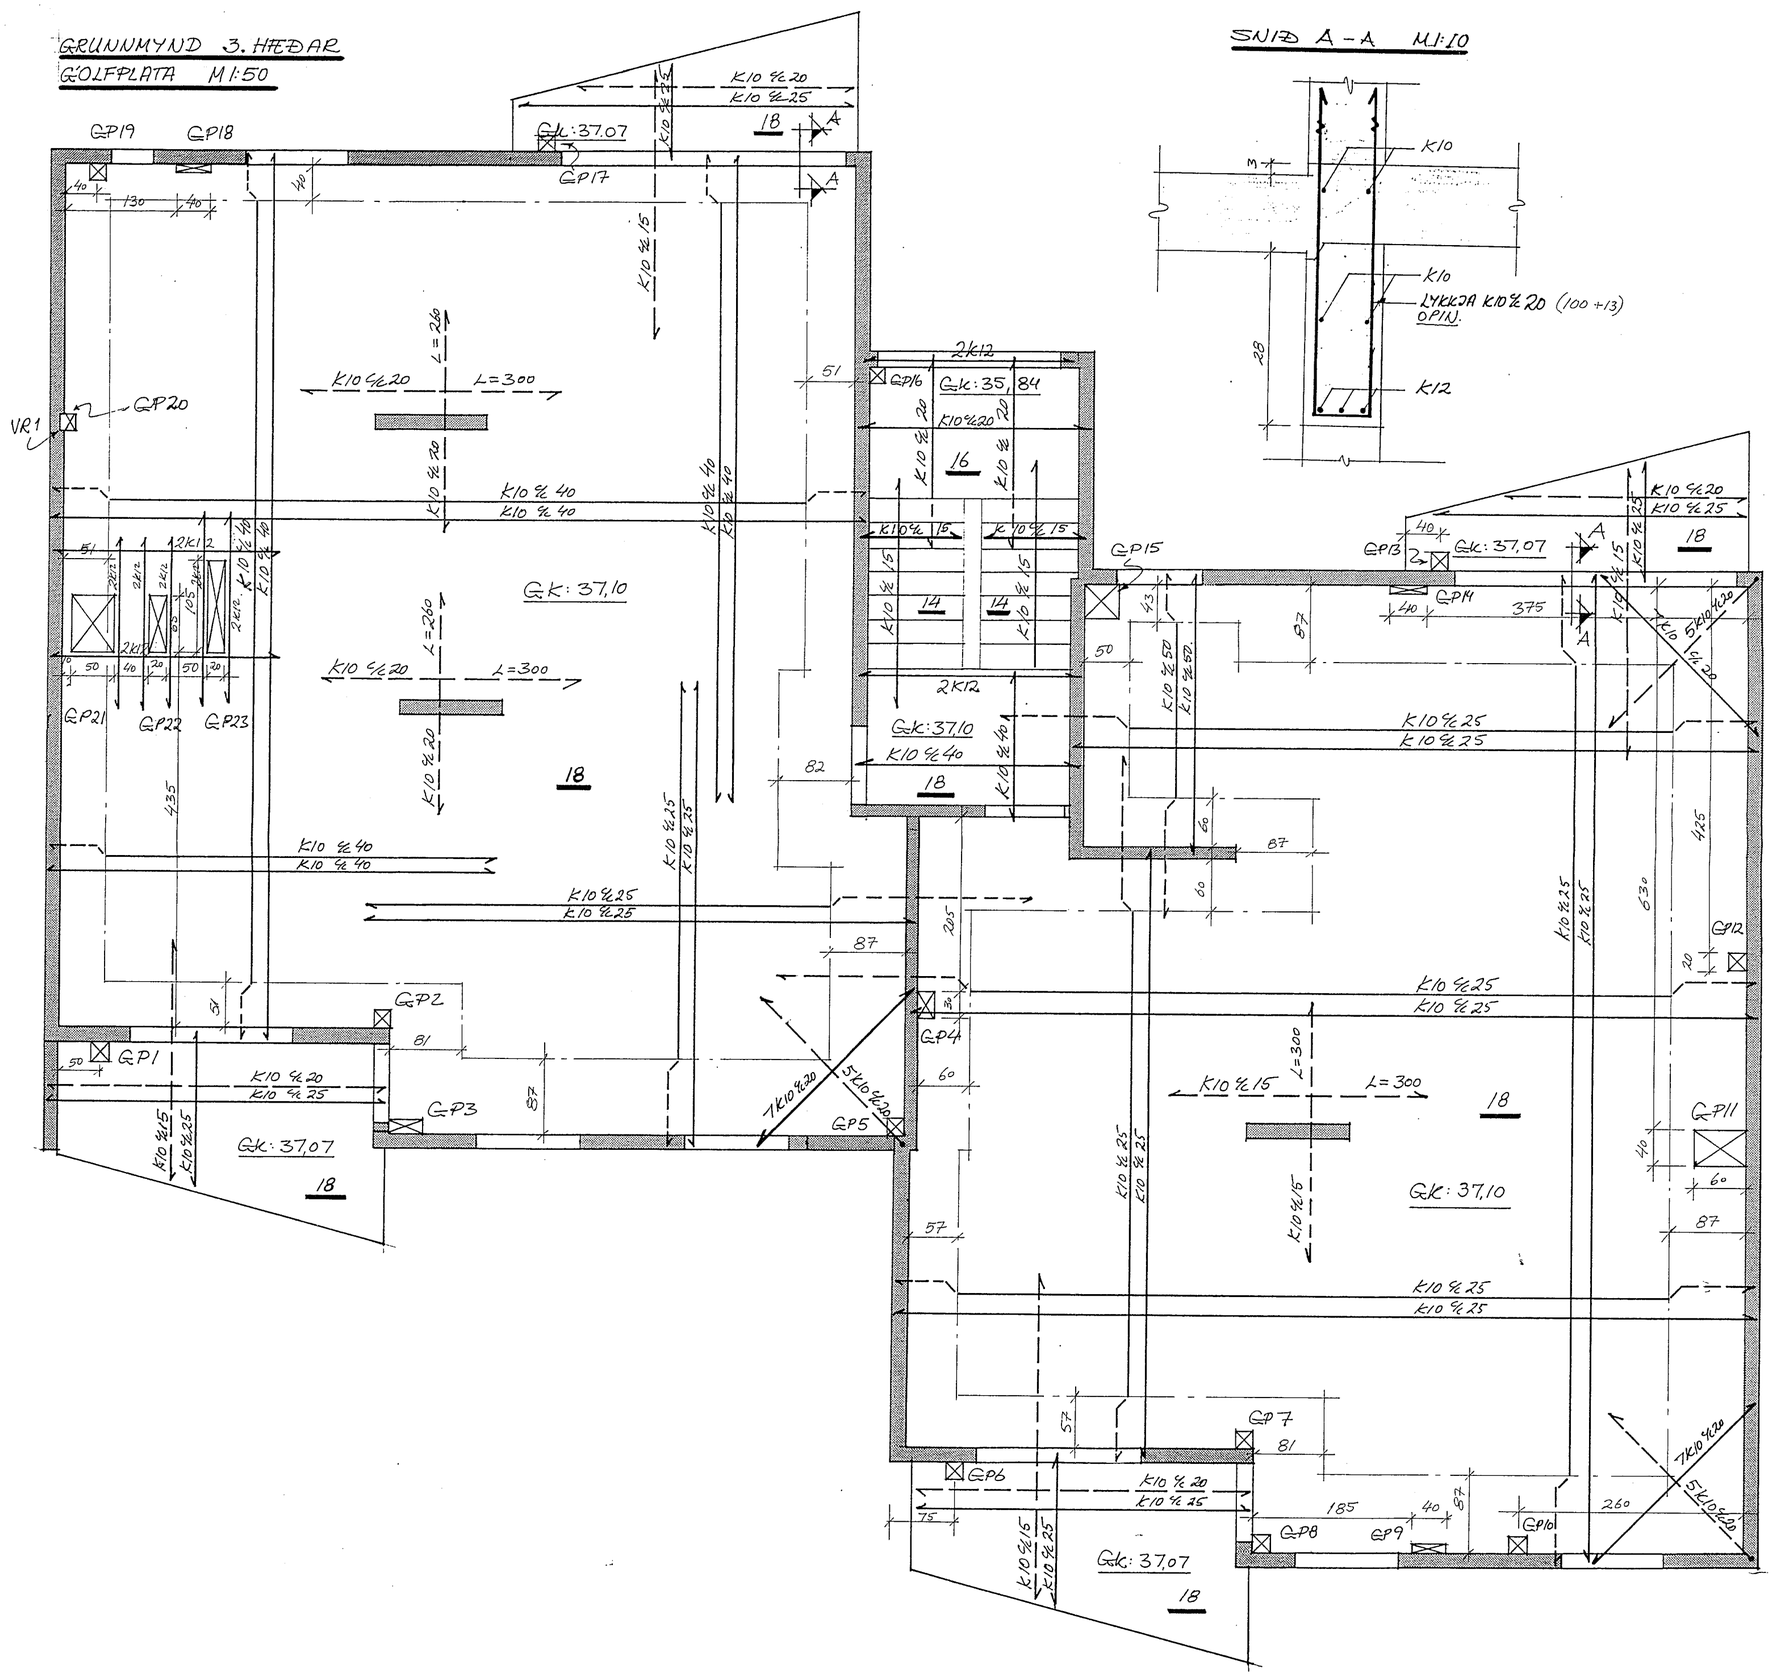

SNIÐ A - A M1:10

GÖT OG VEGGRAUFAR Í PLÖTUR OG VEGGI.

GP 1 : 20 X 20
GP 2 : 20 X 20
GP 3 : 15 X 30
GP 4 : 20 X 10
GP 5 : 20 X 20
GP 6 : 20 X 20
GP 7 : 20 X 20
GP 8 : 20 X 20
GP 9 : 10 X 40
GP 10: 20 X 20
GP 11: 40 X 60
GP 12: 20 X 20
GP 13: 20 X 30
GP 14: 10 X 40
GP 15: 45 X 45
GP 16: 15 X 15
GP 17: 20 X 20
GP 18: 10 X 40
GP 19: 20 X 20
GP 20: 15 X 15
GP 21: 50 X 65
GP 22: 20 X 65
GP 23: 20 X 105

VR 1 : 5 X 15 upp úr plötu.

HAFNARFJARÐARBÆR
BYGGINGAFULLTRÚINN
28 NOV 1991

Jón R Sigmundsson tæknifr.
SÍMI 688440
REYKJAVÍK

M: 1:50	EYRARHOLT 14 HF.	
HANNAÐ: JRS.	BURÐARVIRKI.	NR.
TEIKNAÐ: JRS.	GÓLFPLATA 3. HÆÐAR.	204-B-6
DAGS. 26.11.'91	GRUNNMYND.	

Jón R. Sigmundsson