


NEDRI HÆÐ

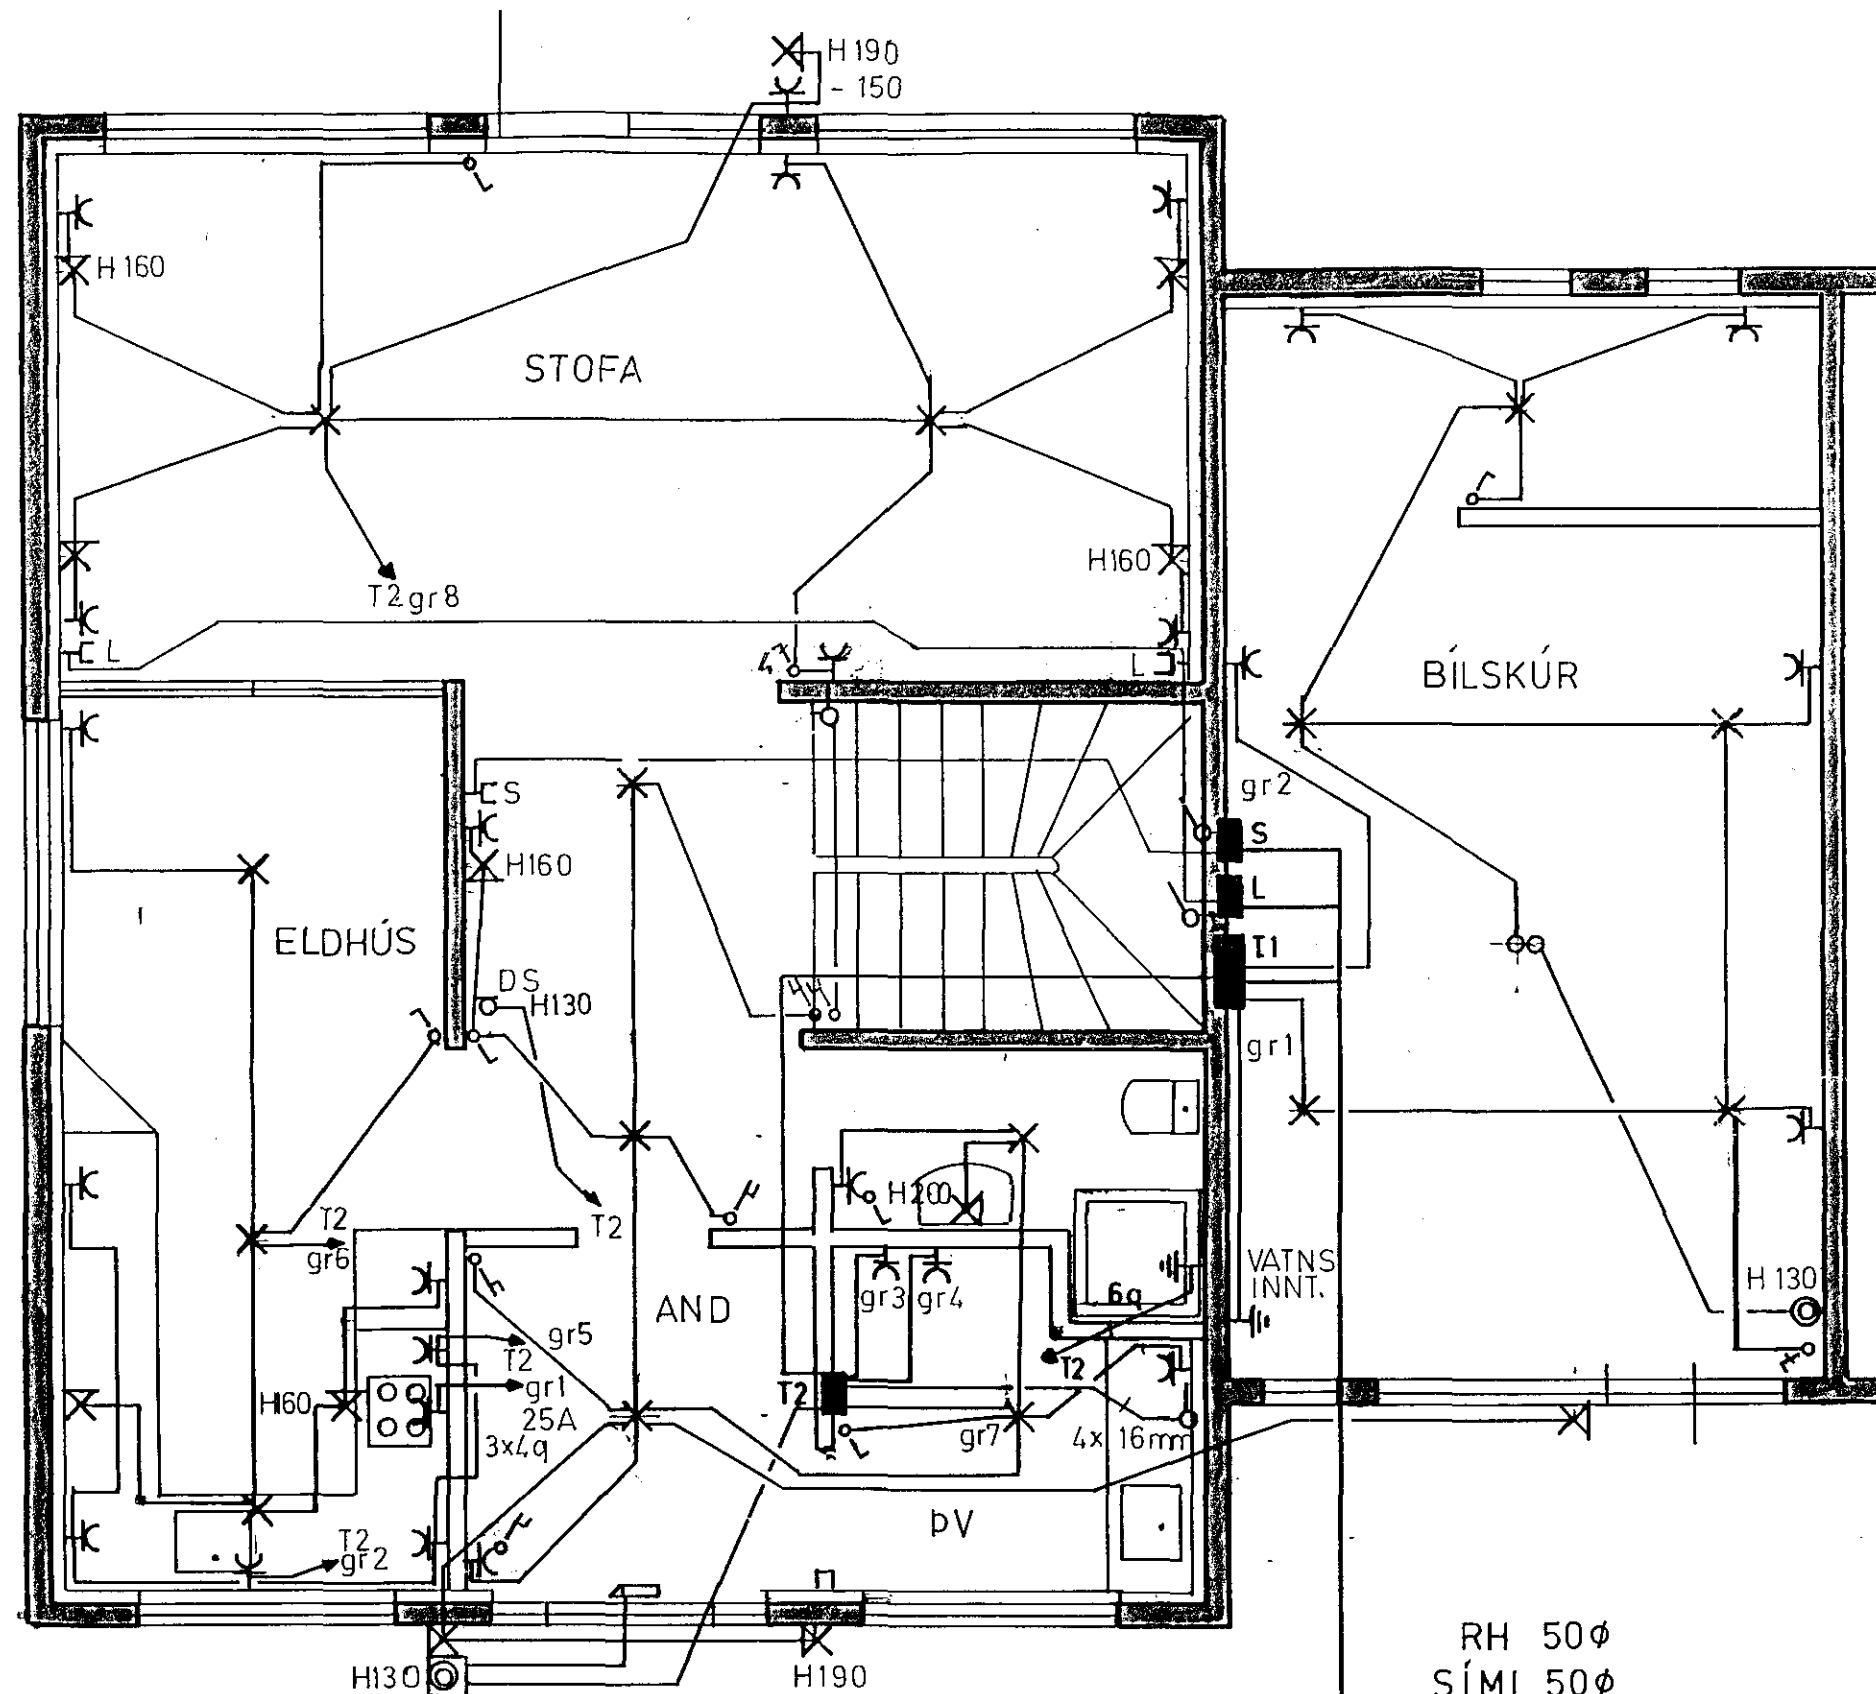


RH 50Ø
SÍMI 50Ø
LOFTNET 50Ø

SKÝRINGAR

MÁLSTRAUMUR ROFA OG TENGLA SÉ 10A.
VÍR SÉ 15g PÍPUR, 16mm.
HÆÐ ROFA OG TENGLA Í BÍLGEYMSLU, ÞVOTTAH, SÉ 110cm.
HÆÐ TENGLA SÉ 20cm, ROFA 105cm.
ALLAR HÆÐIR MÍÐAST VIÐ FULLFRAGENGJÖÐ GÓLF.
BÍNDA SKAL SAMAN VATNSINNTÖK
JARÐBÍNDA BAÐKAR OG STURTUBOTN.
TAKA SKAL MÁL MILLIVEGGJA S.K.V. SMÍÐATEIKNINGU.
GANGA SKAL FRÁ RAFLÖGN S K V REGLUGERD R.E.R
OG VIÐ KOMANDI RAFVEITU.

EFRI HÆÐ

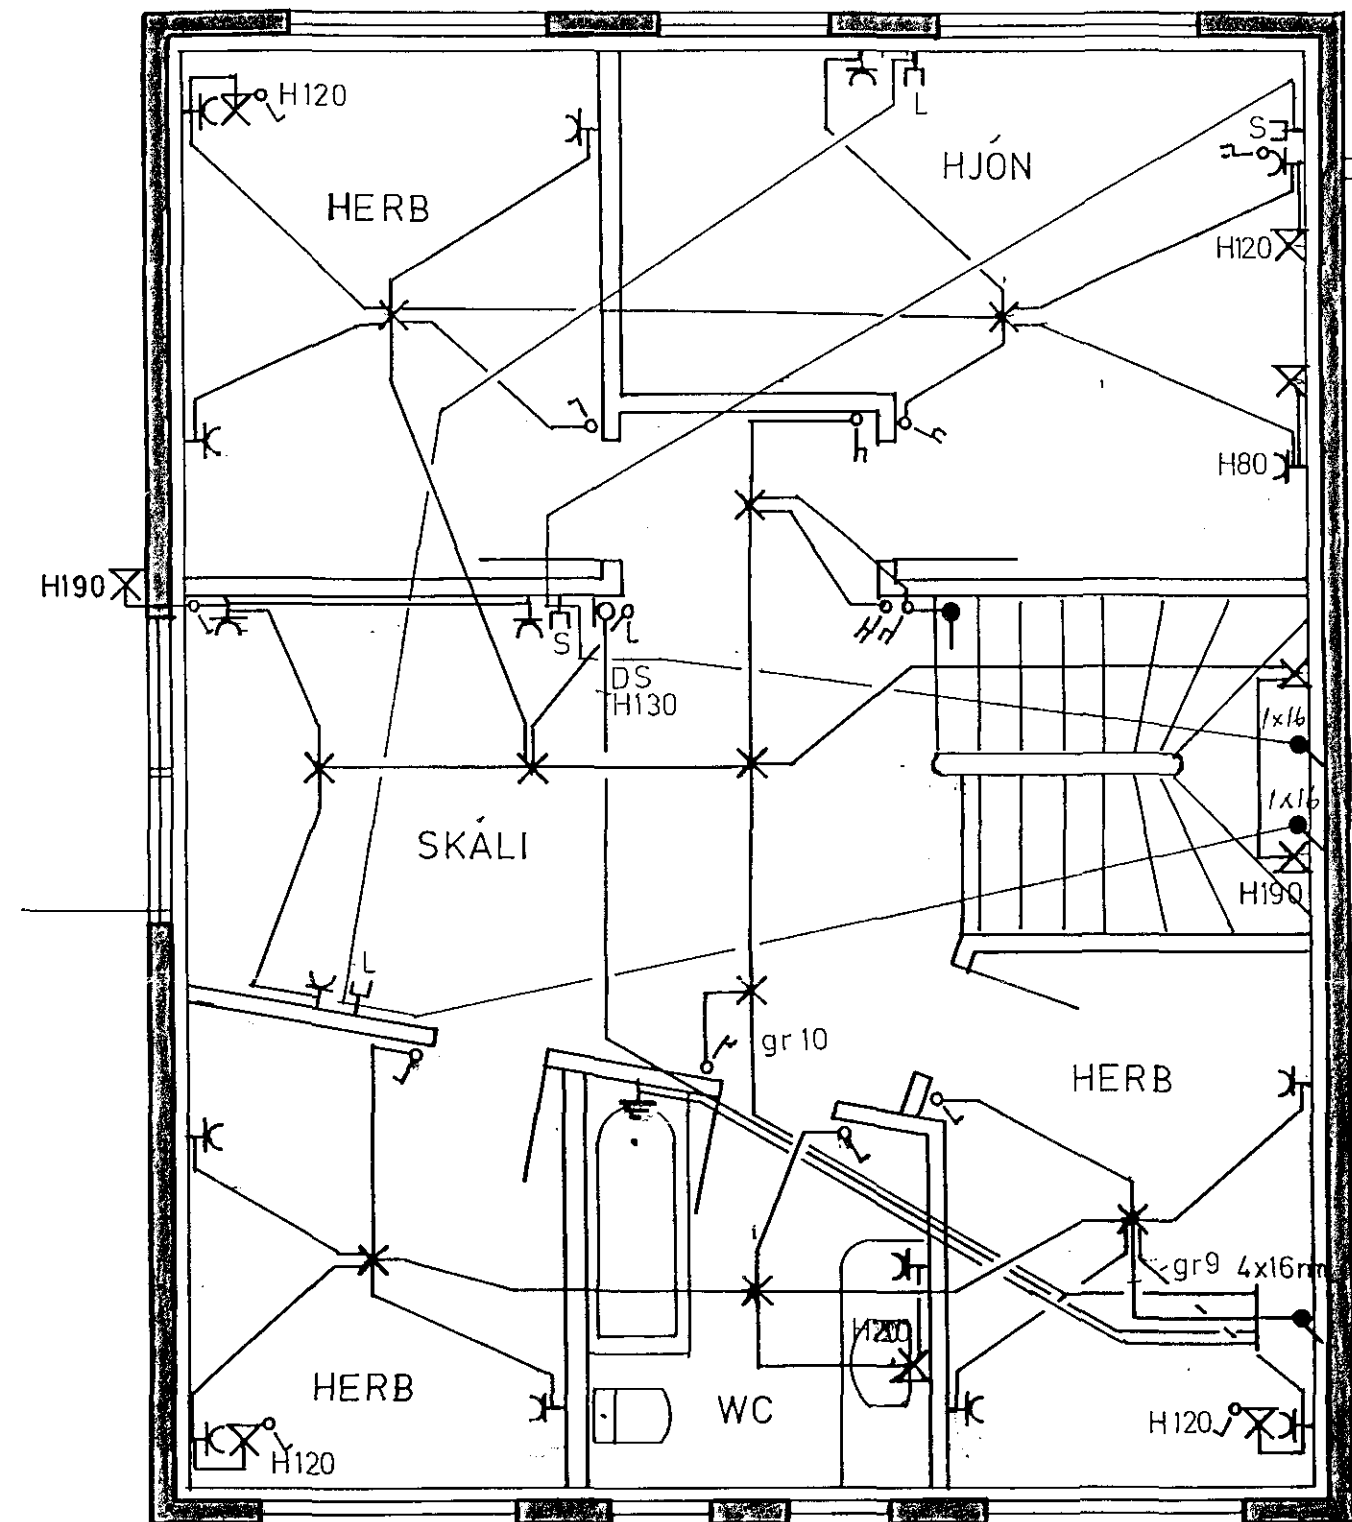

inntök samþykkt 9.12.1996
L.H. RAFVEITU HAFLAUGAR
Albert Kristjánsson
HÚSVEITA TENGIST Á FASA T.

EFSTAHLIÐ 17 HF	DAGS	MAI 95
RAFLÖGN	BLAÐ	1 AF 2
	KVARDI	1 : 50
	TEIKNAD	BG

3318