



SKÝRINGAR OG SNIÐ  
SJA TEIKN. NR. 3.

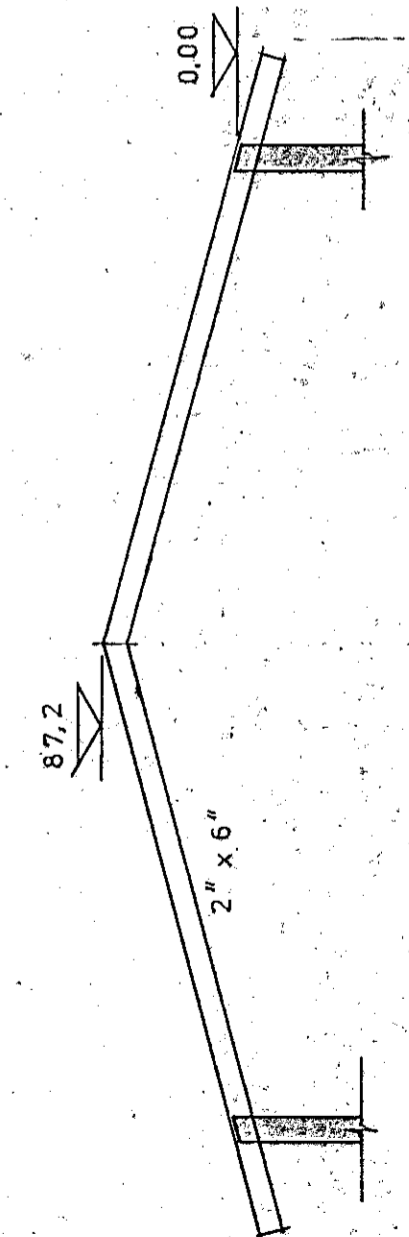

GRUNNMYND  
ÞAK

13. okt. 1986  
mkv. 1:50

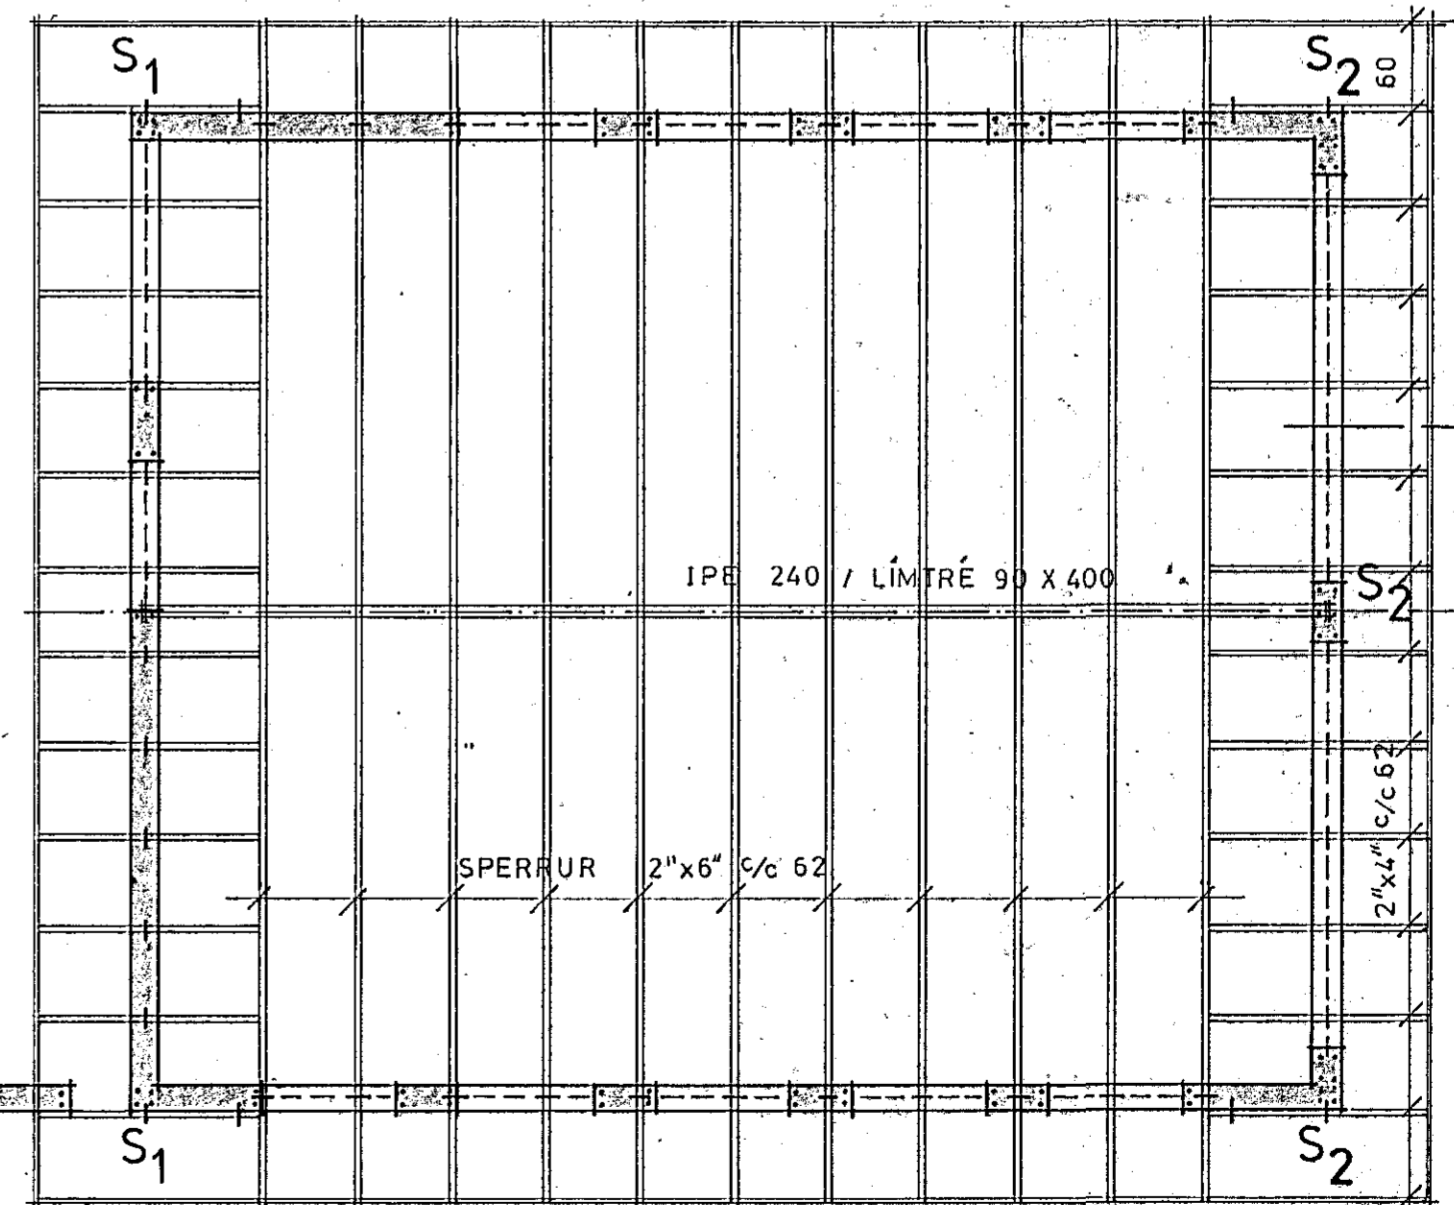

SIG. GÍSLASON ARKITEKT FAI  
EINIBERG NR. 1 HAFNARFIRÐI  
GRUNNMYND, ÞAK  
TEIKNAD Í OKT. 1986  
mkv. 1:50  
blnr. 2 / 3  
H. Gíslason T. Y. Gíslason