




GRUNNMÝND 1:50

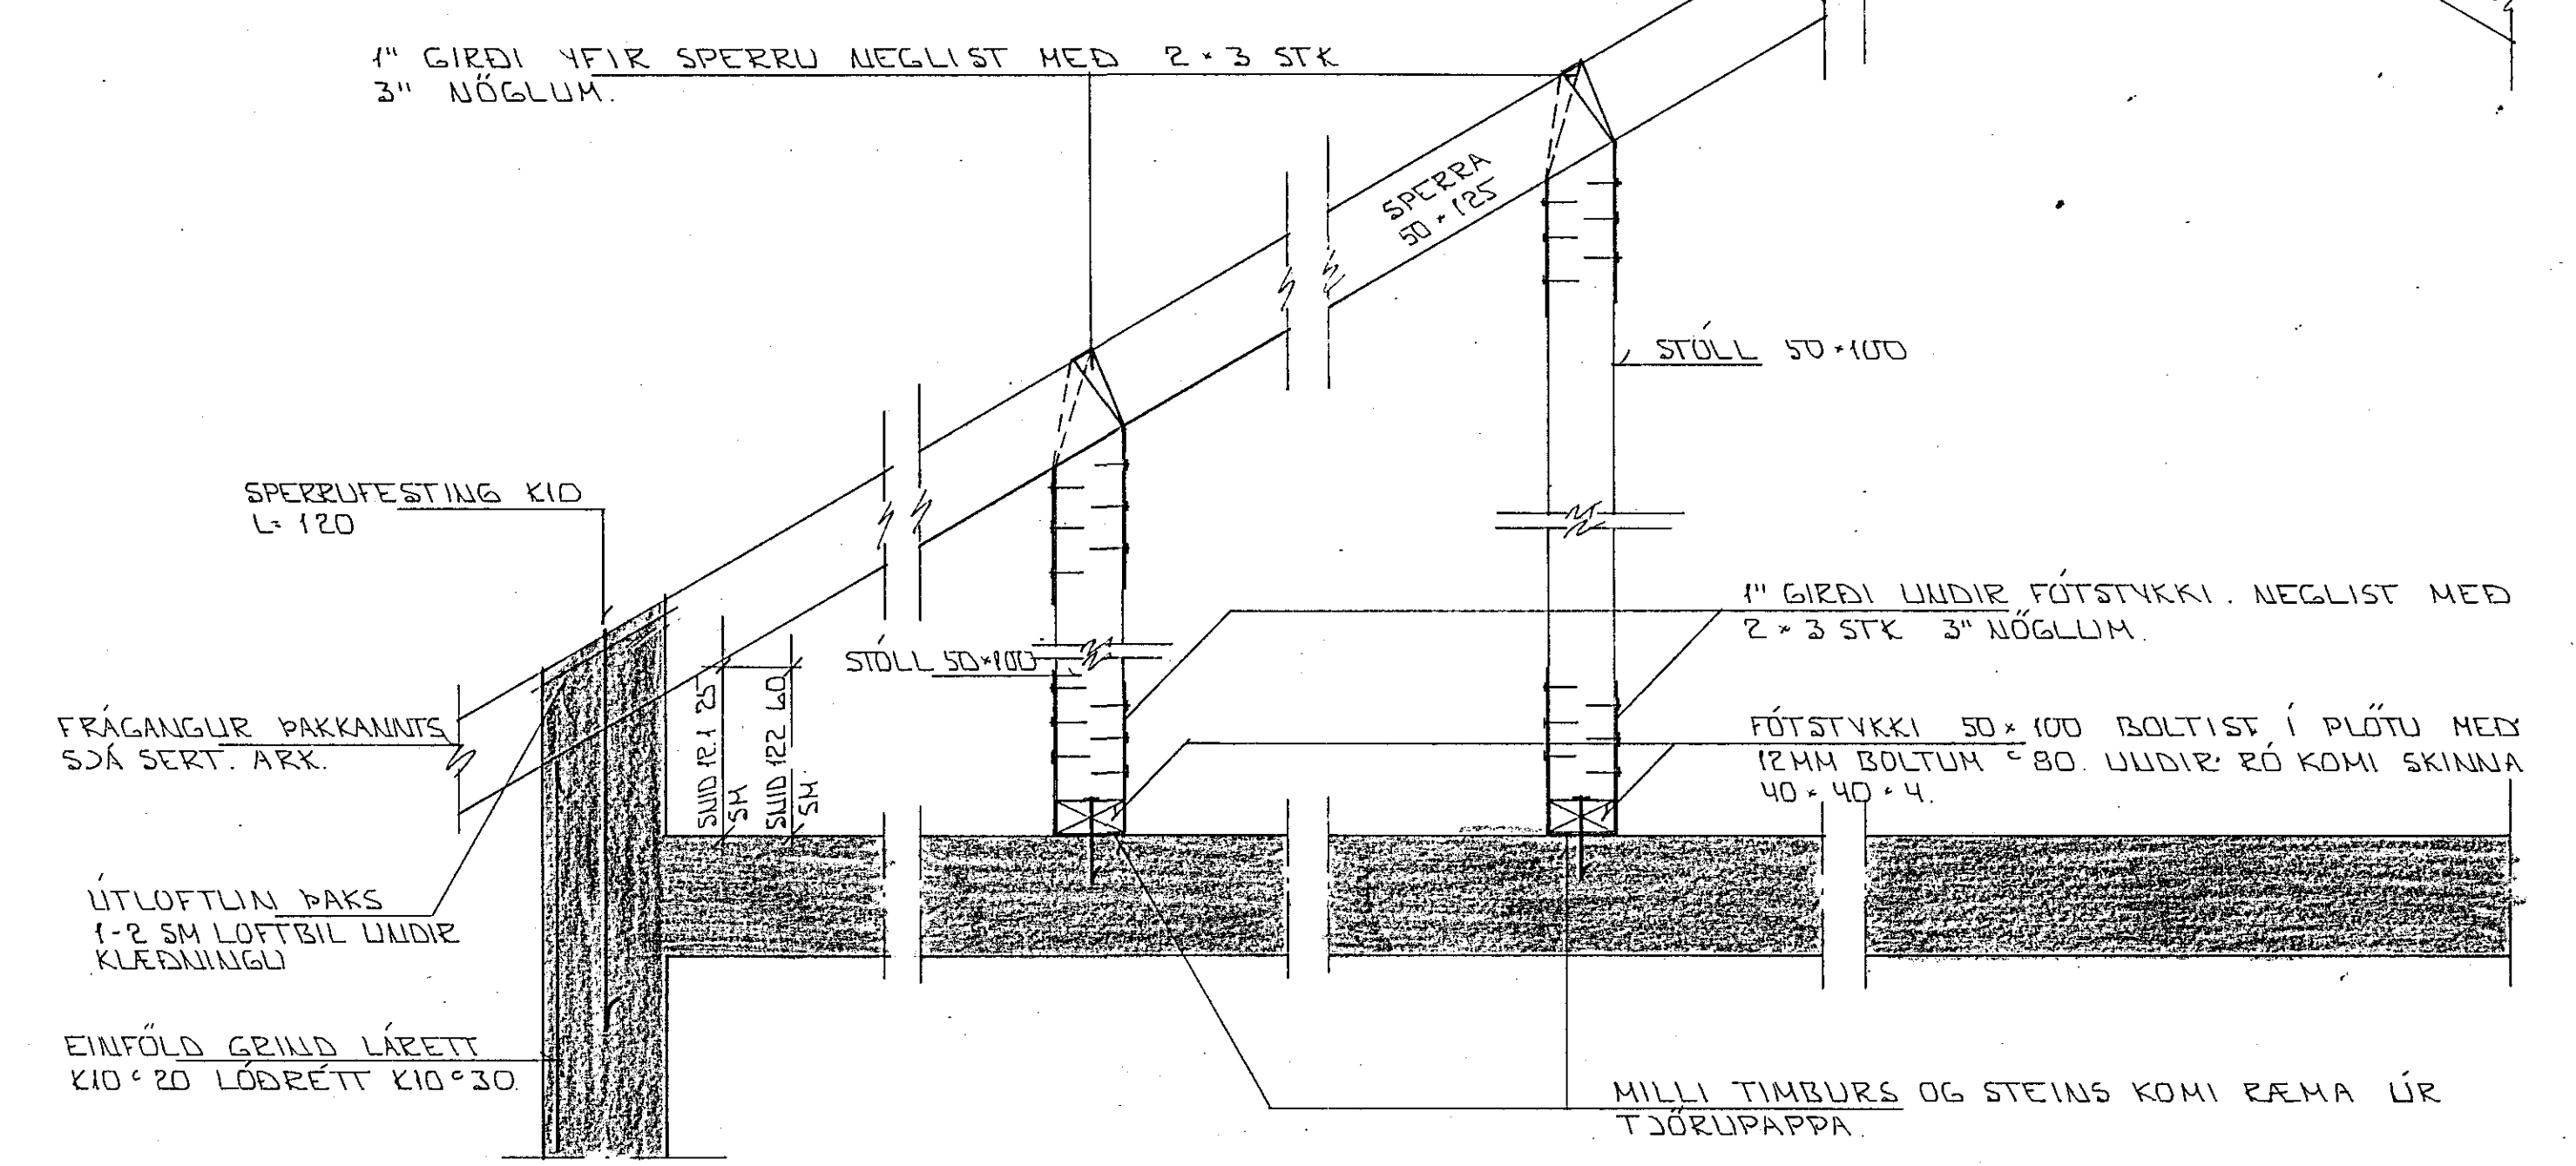

SNÍÐ 12.1-12.2 x 1:10

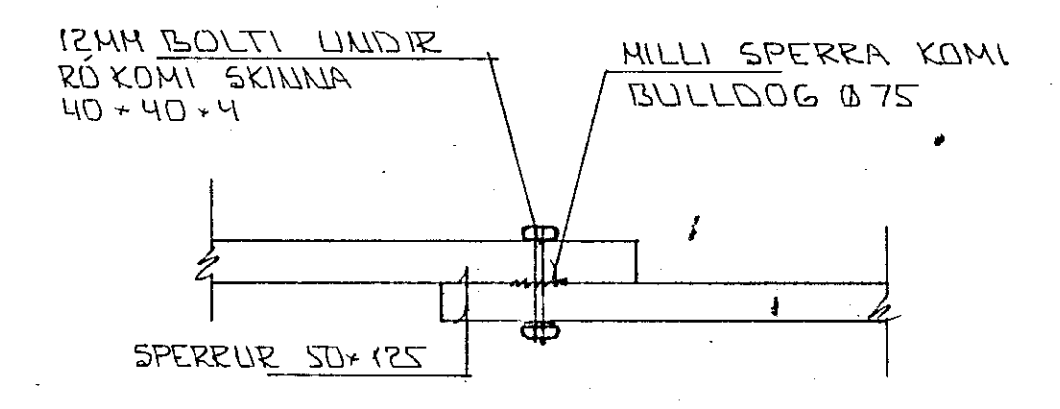

SNÍÐ X-X' x 1:10

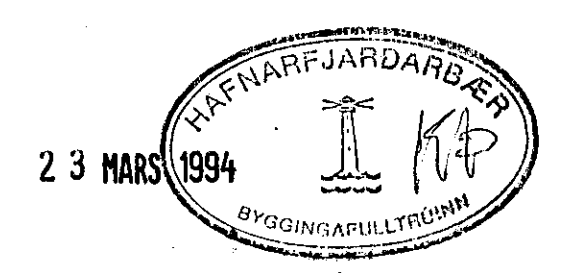

BR. NR.	DAGS	EDLI BREVINGAR	SIÐN.
EYRARHOLT 16 HAFNARFIRÐI			DAGS MARS '94
ÞAKVIRKI - GRUNNMÝND - SNÍÐ			HANNAÐ
MELKV. 1:50 x 1:20			TEKNAÐ <i>GH</i>
SIGURÐUR ÞORLEIFSSON TEKNIFRÉÐINGUR F.T.F.I.			VERK NR. 9218
STRANDGÖTU 11 HAFNARFIRÐI SÍMI 54751/54255			BLAD NR. 1-08