


GRUNNMÝND 1:50

BRÓTA SKAL GÖT Í PLÖTU 20.50 SM  
 GATA SKAL ÞESS AÐ HÁLDA ÞRÖG  
 BELDINGU Í VEGGJUM HEILLI.

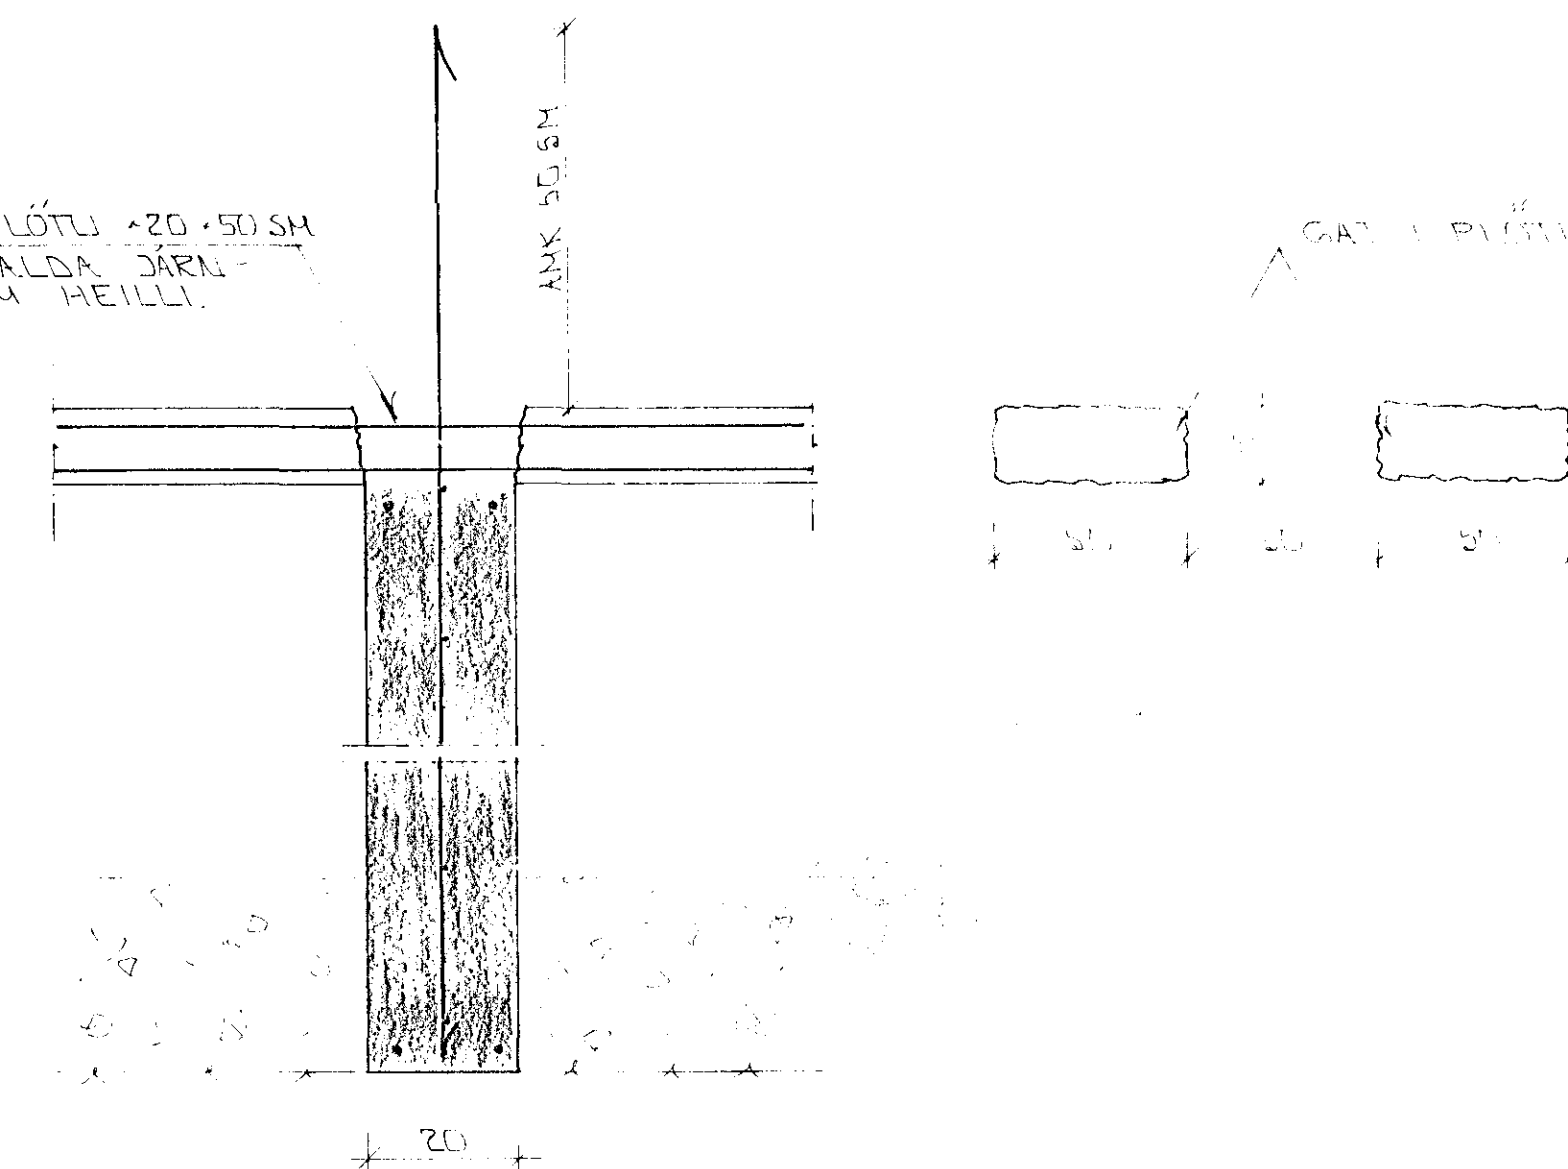

SNID 5 Í NYJA VEGGI 1:10

### SKÝRINGAR

ALHEMJAR SKÝRINGAR SÁ BL. NR. 1-01

SKYGGDIR VEGGIR Á TEIKNINGU ERU NÝIR VEGGIR.

BRÓTA SKAL GAT Í PLÖTU SBR. SNIDI OG RENNJA STEYPU Í NYJA VEGGI ÞAR Í BEGNI.


NÝIR VEGGIR JARNBENDIST MEÐ EINFALDRI GRIND Í MIÐJA VEGGI 110 x 20 H.

ÞAR SEM NÝIR VEGGIR KOMA AÐ ELÐRI VEGGJUM SKAL BORA TEIJA K10 L=40 1/2 20

ELÐRI SNID Í UNDIRSTÖÐUM VEGGJA GILDA EINNIG FYRIR NYJA SÖKKULVEGGI.

#### STEYPA:

- S > 250
- VS ≤ 0.5
- LOFT ≥ 4 ‰
- SEMENT ≥ 300 KG/M<sup>3</sup>

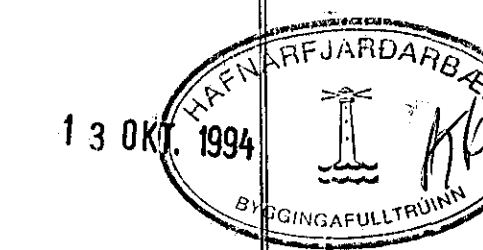

BR. NR.	DAGS	EDLI	BREYTINGAR	SIGN.
EYRARHOLT 16 HAFNARFIRÐI				DAGS MARS '94
UNDIRSTÖÐUR - NÝIR SÖKKULVEGGIR				HAANAS
MÁLTEIKN				TEIKNAD. GH
MÁLKV. 1:10 x 1:50				VERK NR. 9218
SIGURÐUR ÞORLEIFSSON TEIKNIFRÆÐINGUR F.T.F.I.				BLAD NR.
STRANDGÖTU 11 HAFNARFIRÐI SÍMI 54751/54255				1-03