



SÚLA 1. 1:10

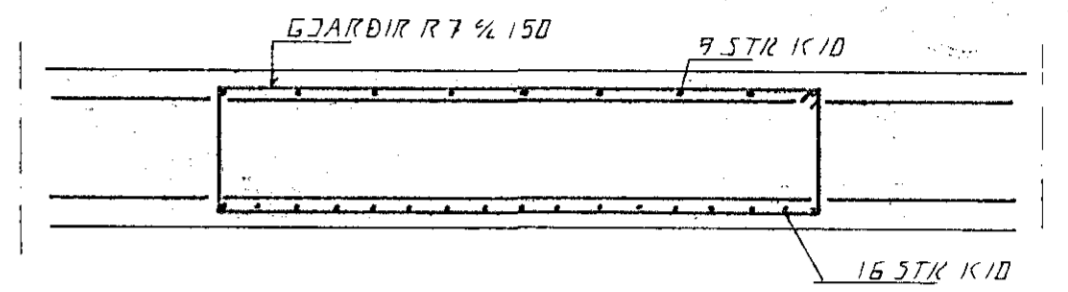

SNID 1. PLÖTUBITI 1:10

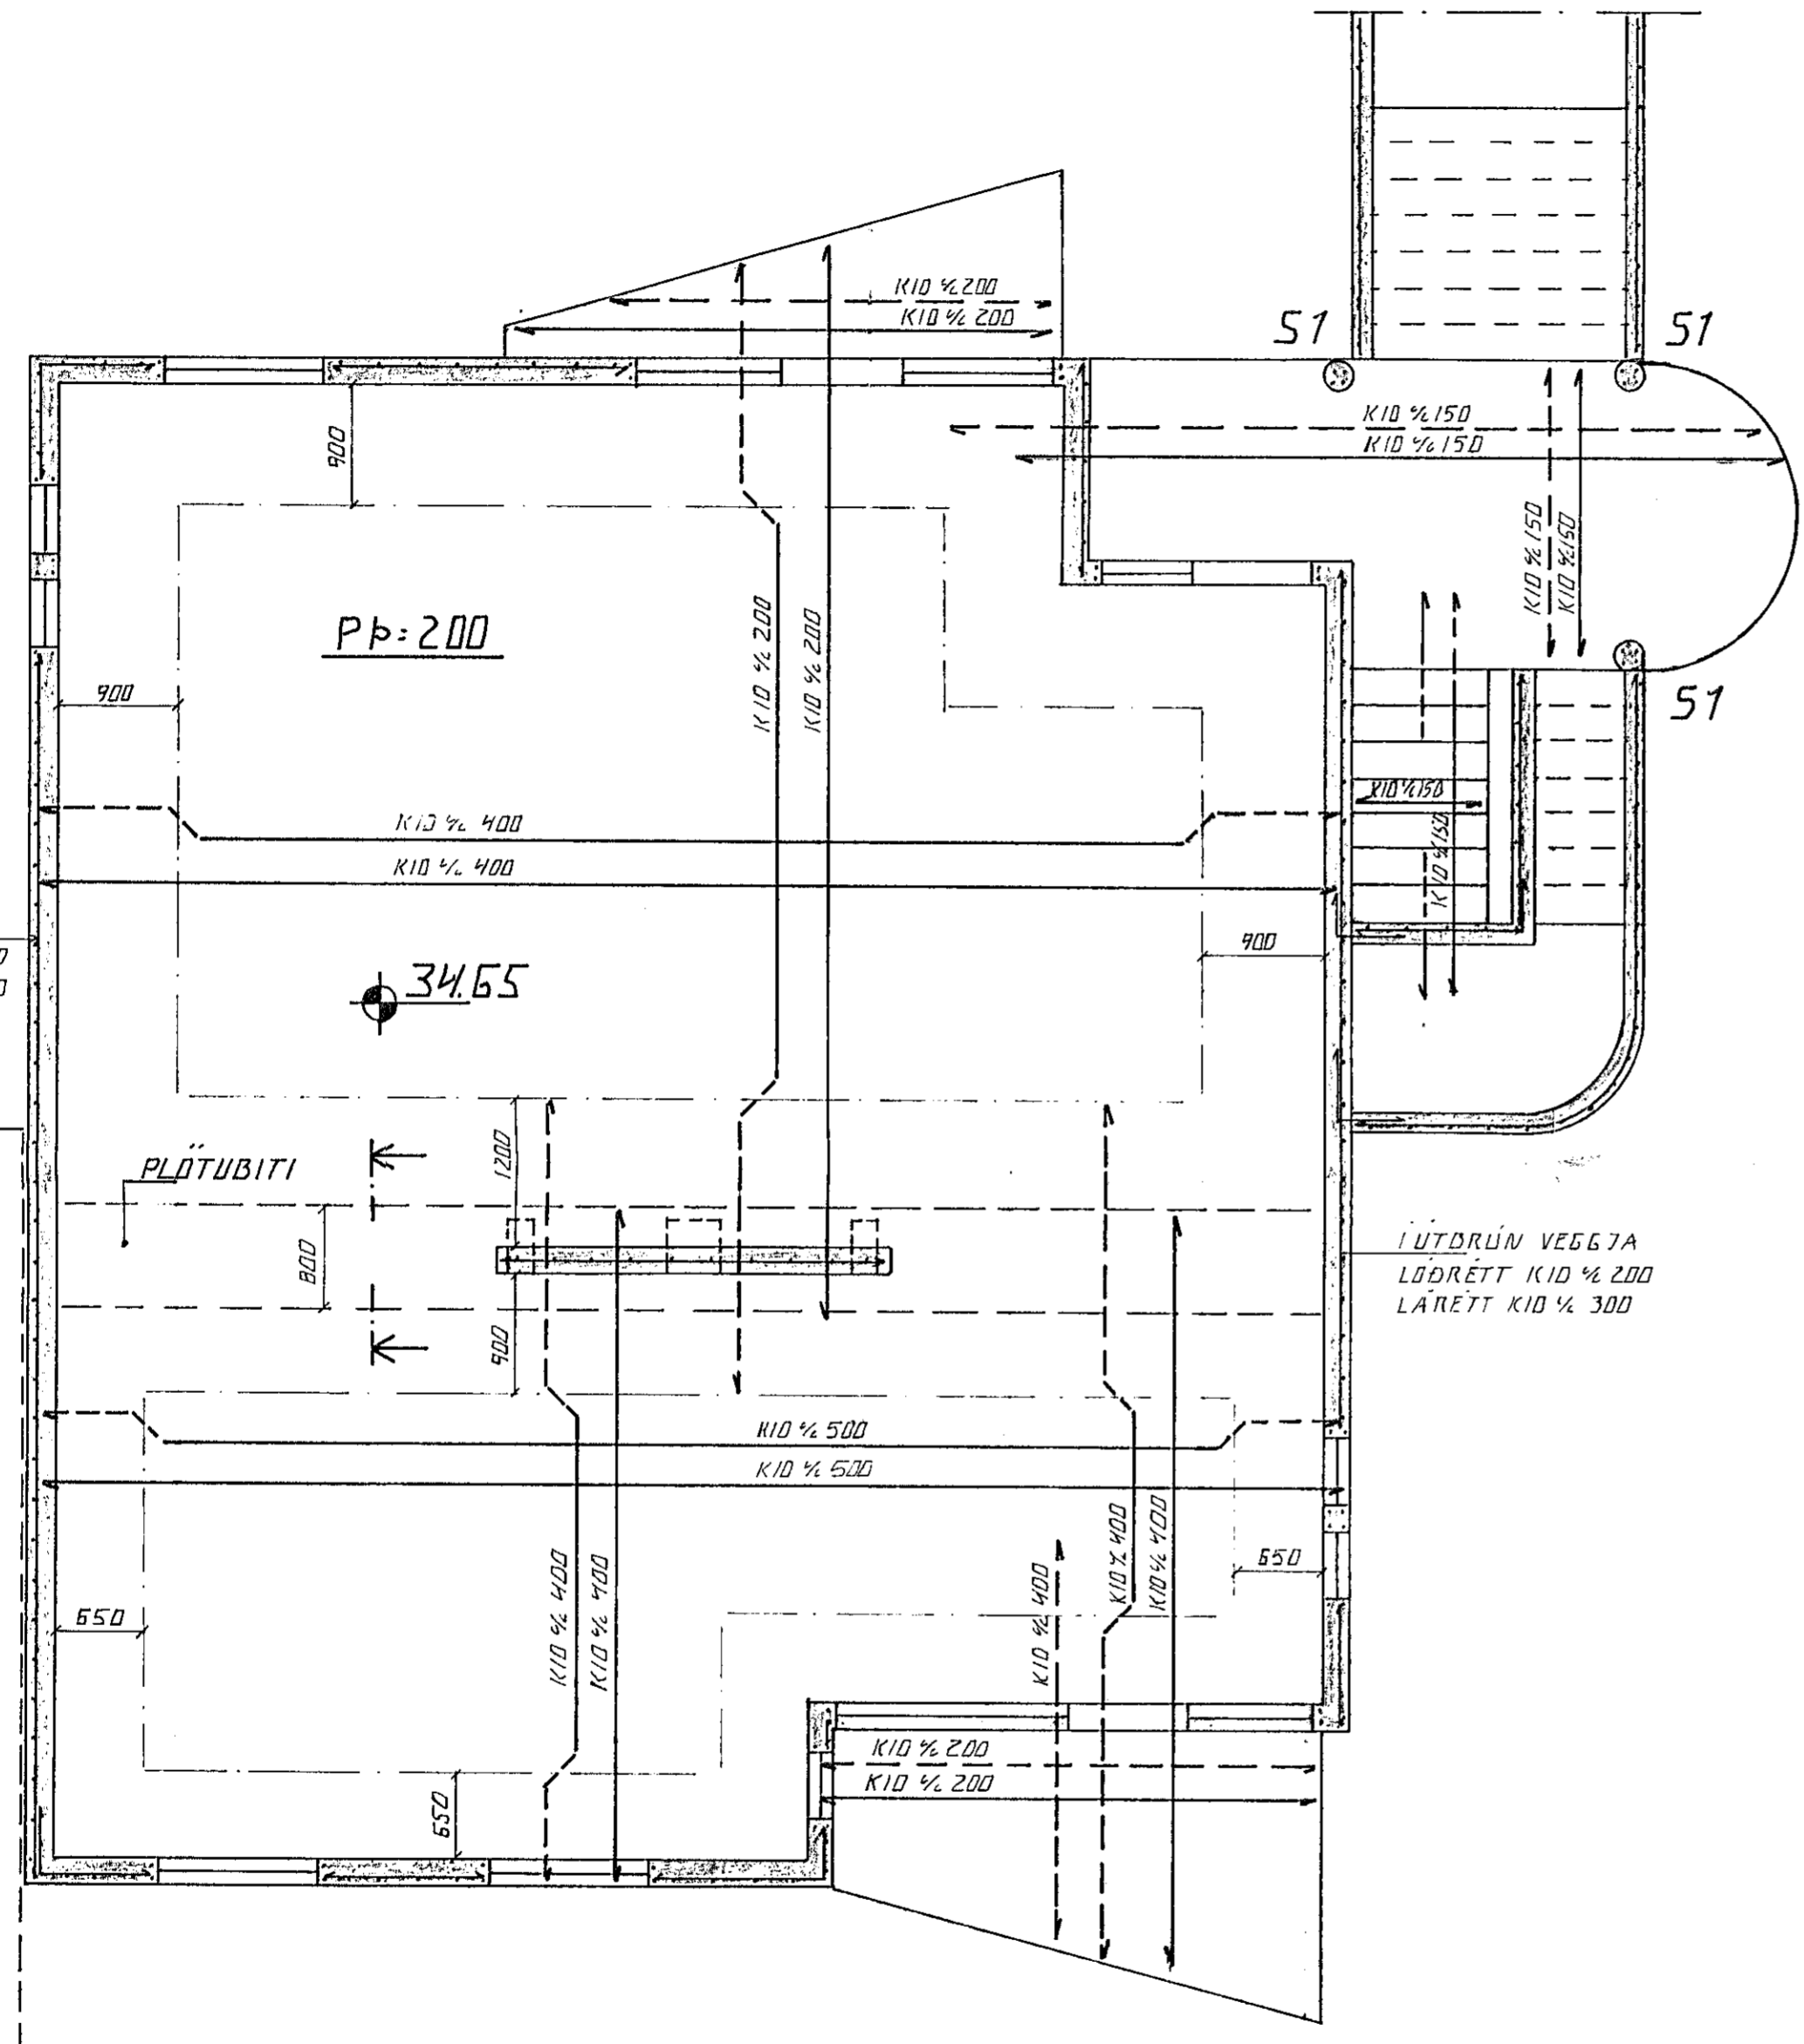

LÖÐRÉTT K10 1/2 200  
LÁRÉTT K10 1/2 300

LÖÐRÉTT K10 1/2 200  
LÁRÉTT K10 1/2 300

GRUNNMÝND. 1:50

26 JUN 1990

DR. NR.	DAGS	EDLI BREVTINGAR	SIGN.
EYRARHOLT 2 & HAFNARÐÍ			DAGS. APRIL 90
BENDING VEGGJA 1. HÆÐ			HANNAÐ 4.2
BENDING PLOTU YFIR 1. HÆÐ			TEIKNAD 4.2
MÆLIKV.			VERK NR. 9014
SIGURÐUR ÞORLEIFSSON TEKNIFRÆÐINGUR F.T.F.I.			BLADNR. 1-05
STRANDGÖTU 11 HAFNARFIRÐI SÍMI 54751			