



IÚTBÚN KID  
 LÖÐRETT KID 1/2 300  
 LÁRÉTT KID 1/2 200

GRUNNMÝND PAK. 1:50

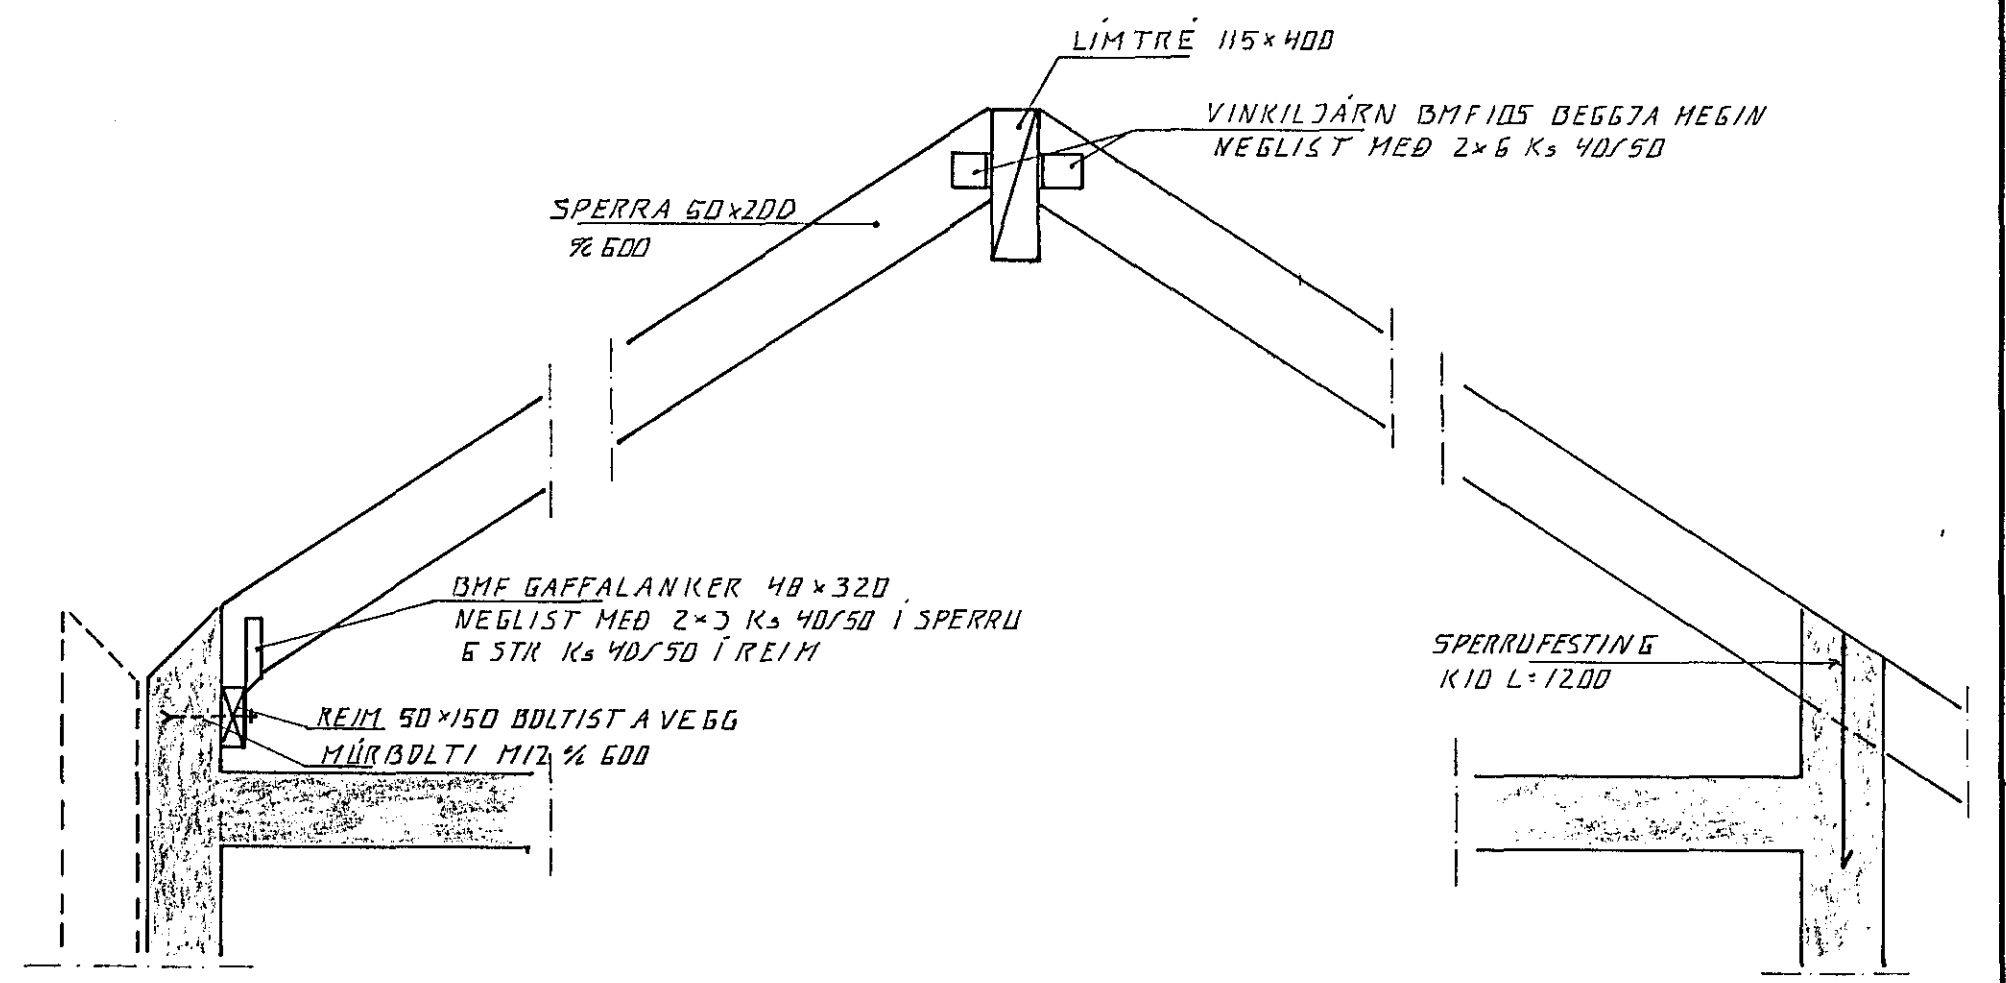

SNID 1. 1:20

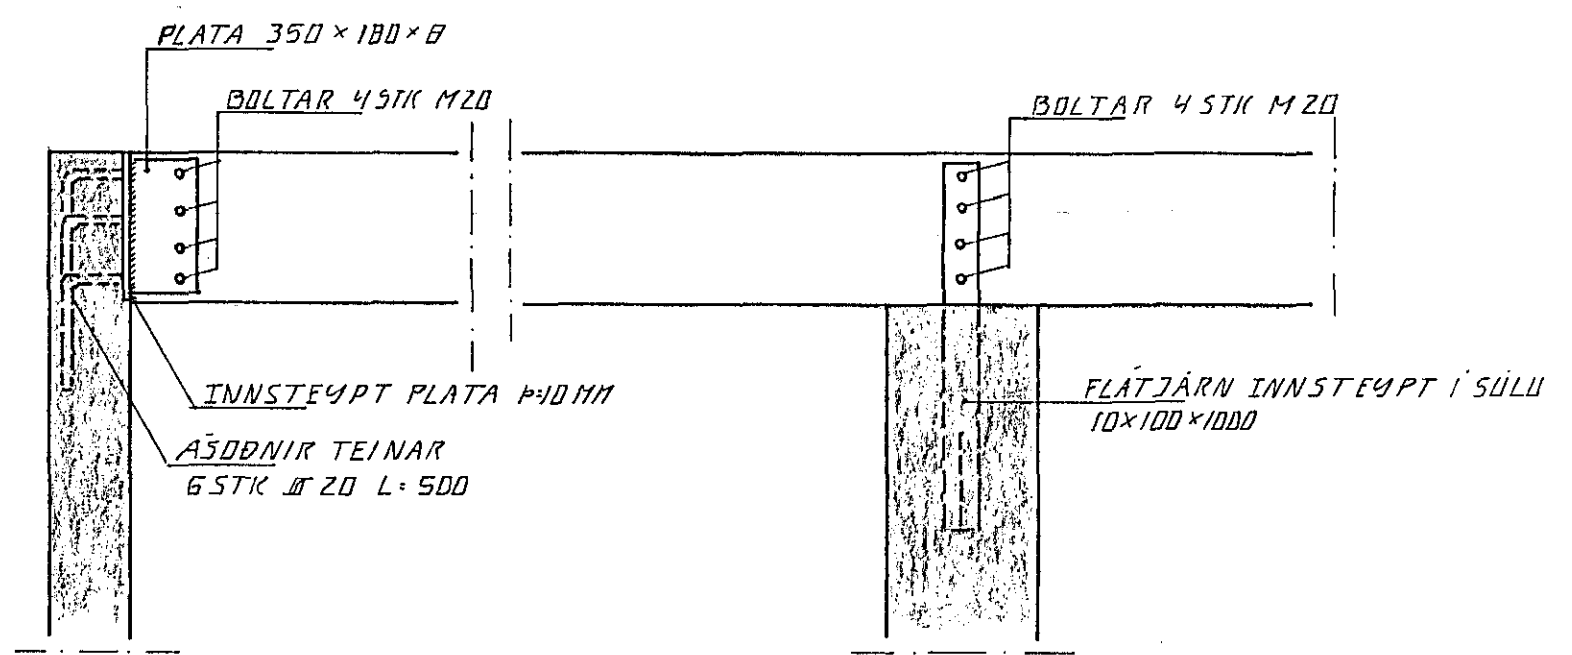

SNID 2. 1:20

18 SEP 1990  
 HAFNARFJÁRDARBEIÐ  
 BYGGINGAFULLTRÚINN  
 Jónasón

BR.NR.	DAGS	EÐLI BREVTINGAR	SIGN.
EYRARHOLT 22 HAFNARFIRÐI PAKVIRKI			DAGS. SEPT. 90 HANNAÐ 4. 21. TEIKNAD 4. 21. VERK NR. 9014
MÆLIKV. 1:50, 1:20 SIGURÐUR ÞORLEIFSSON TEKNIFRÆÐINGUR F.T.F.I.			BLAÐ NR. 1-07
STRANDGÖTU 11 HAFNARFIRÐI Sími 54751			