

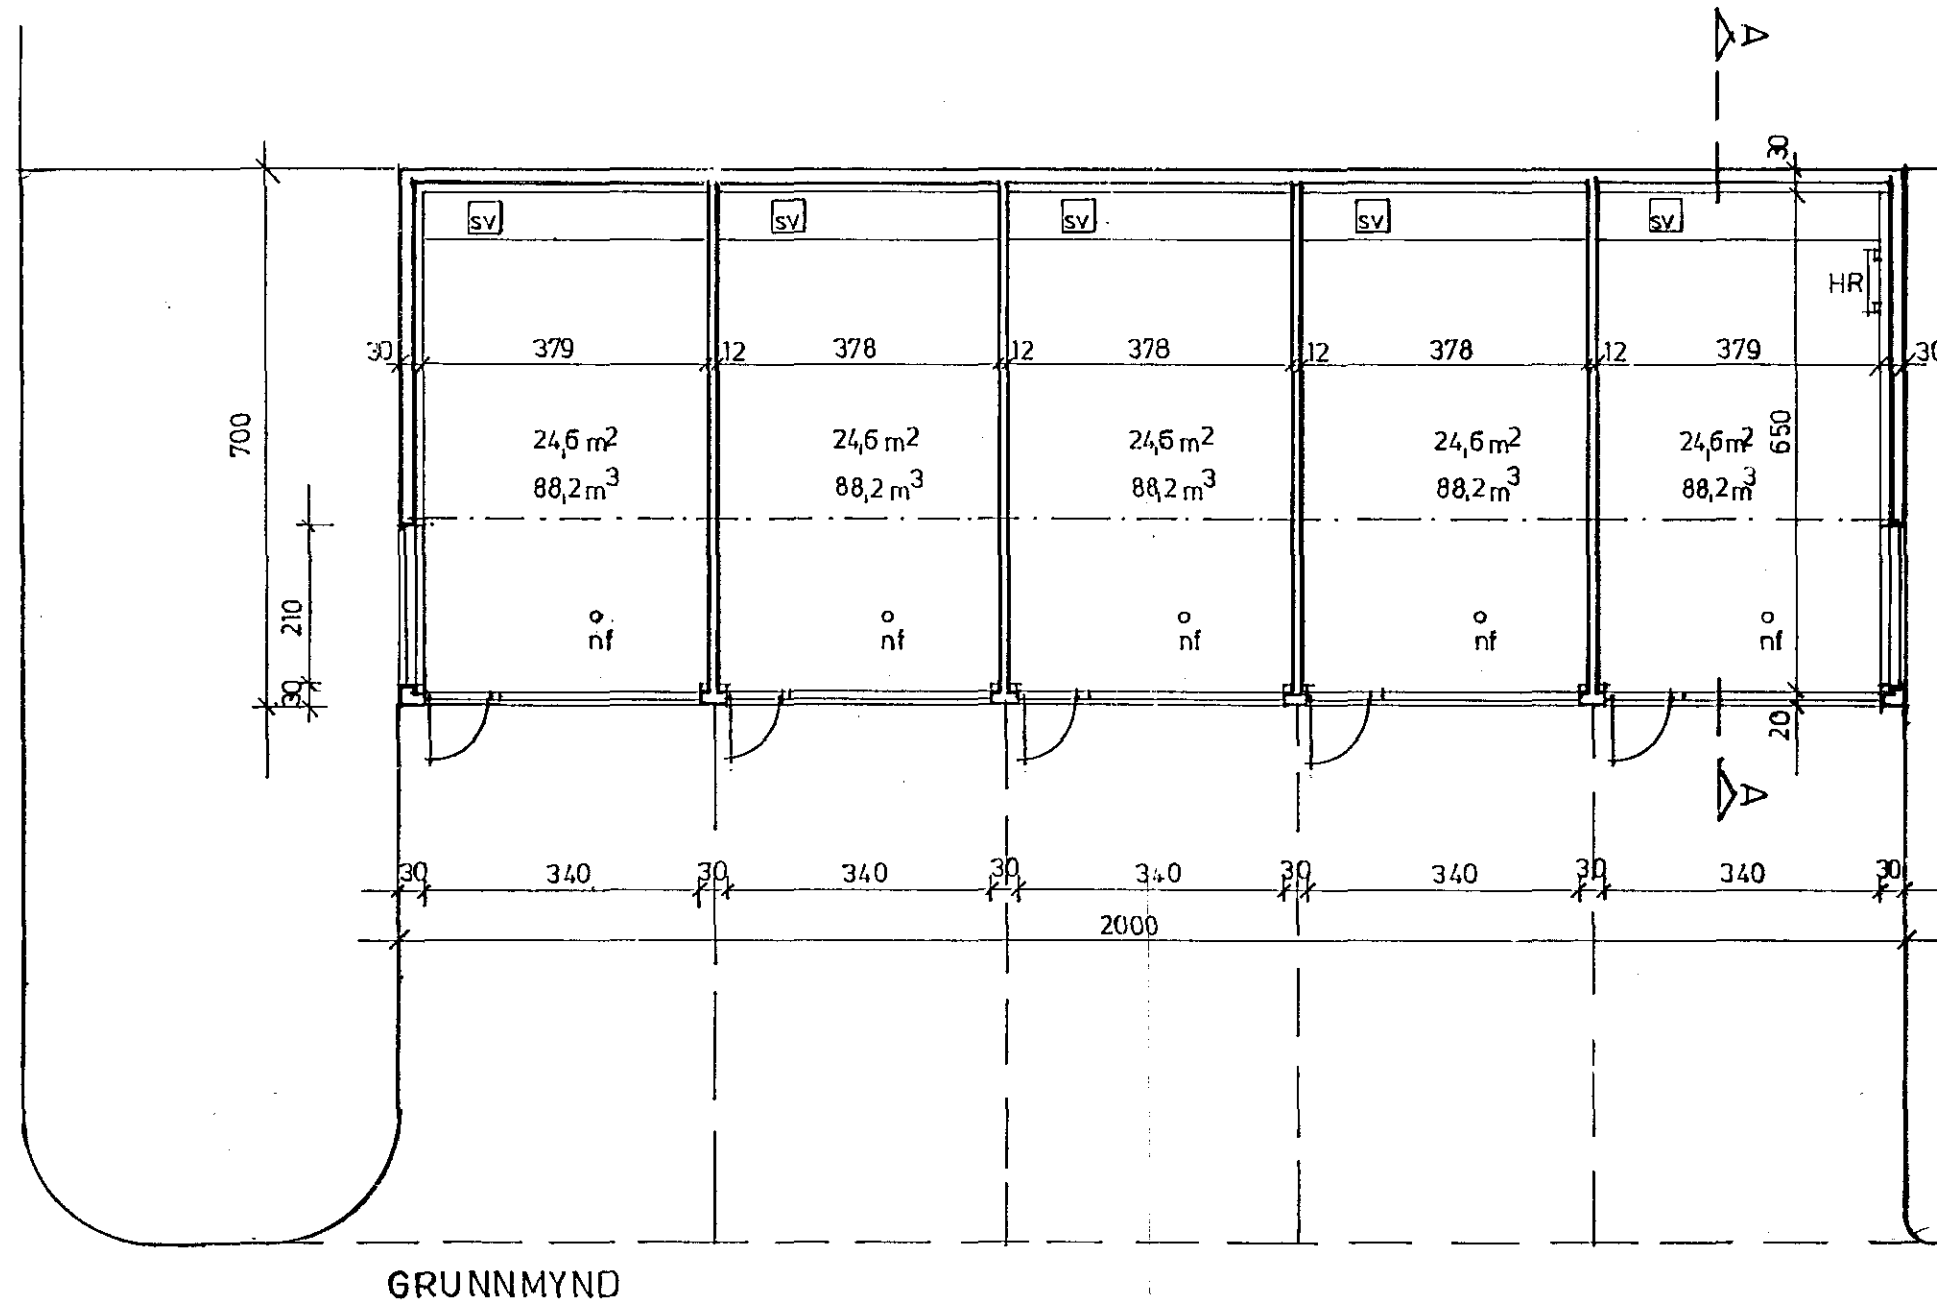
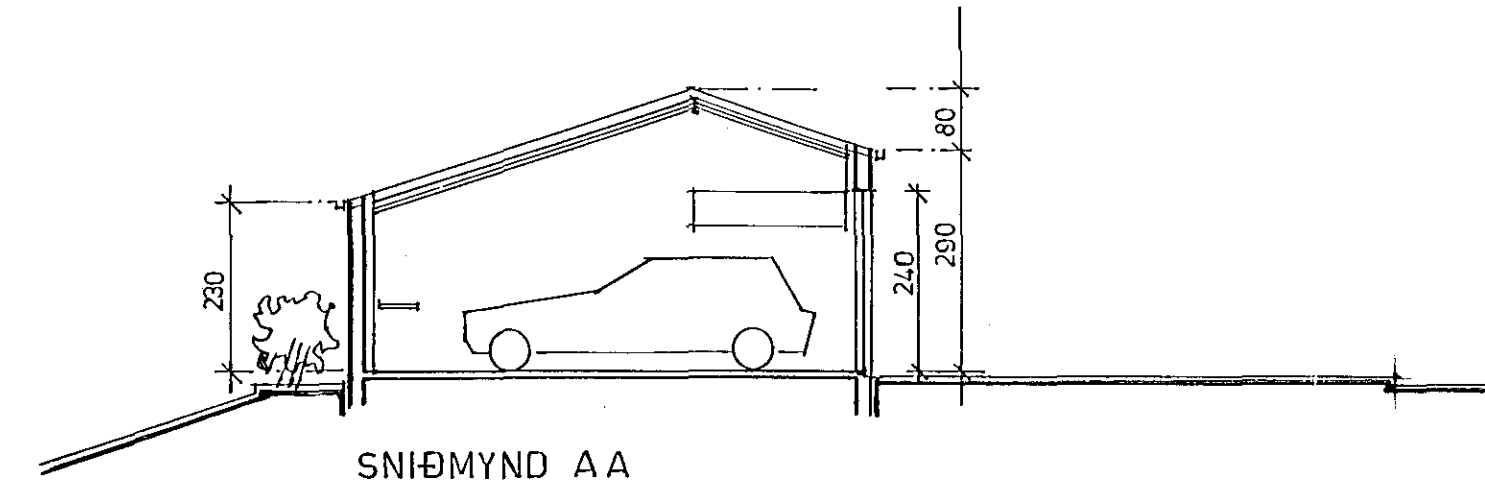
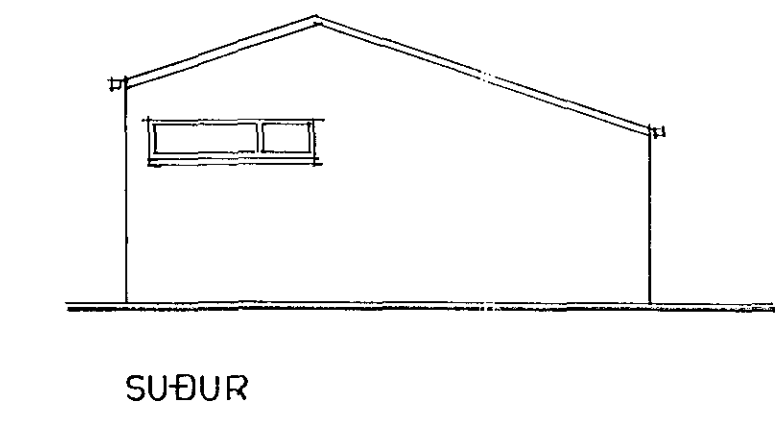
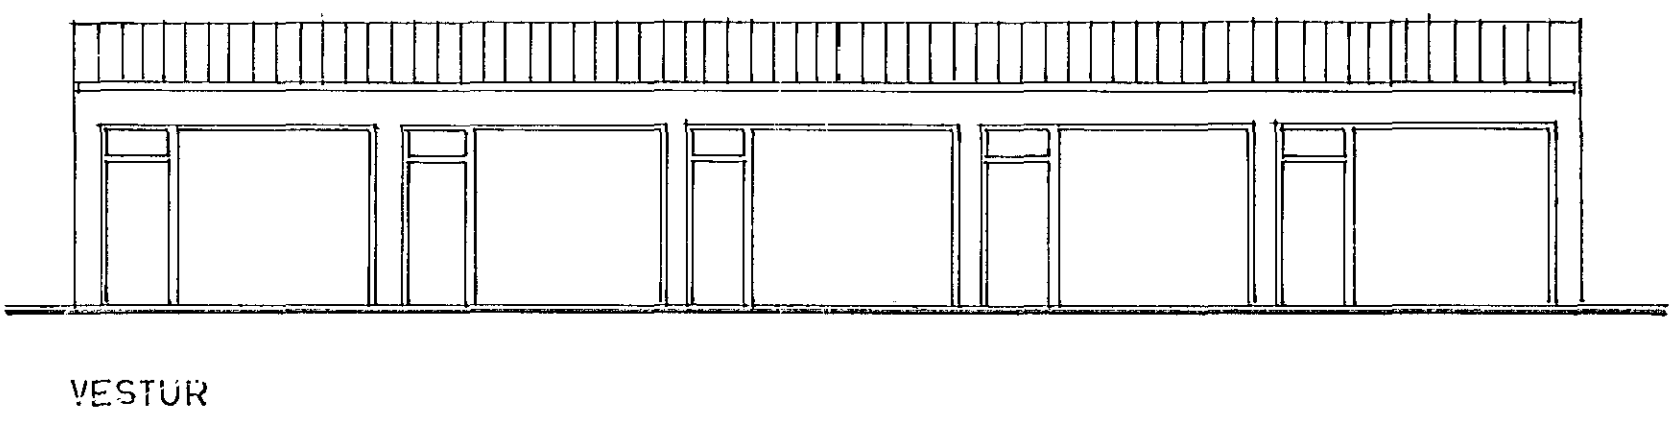
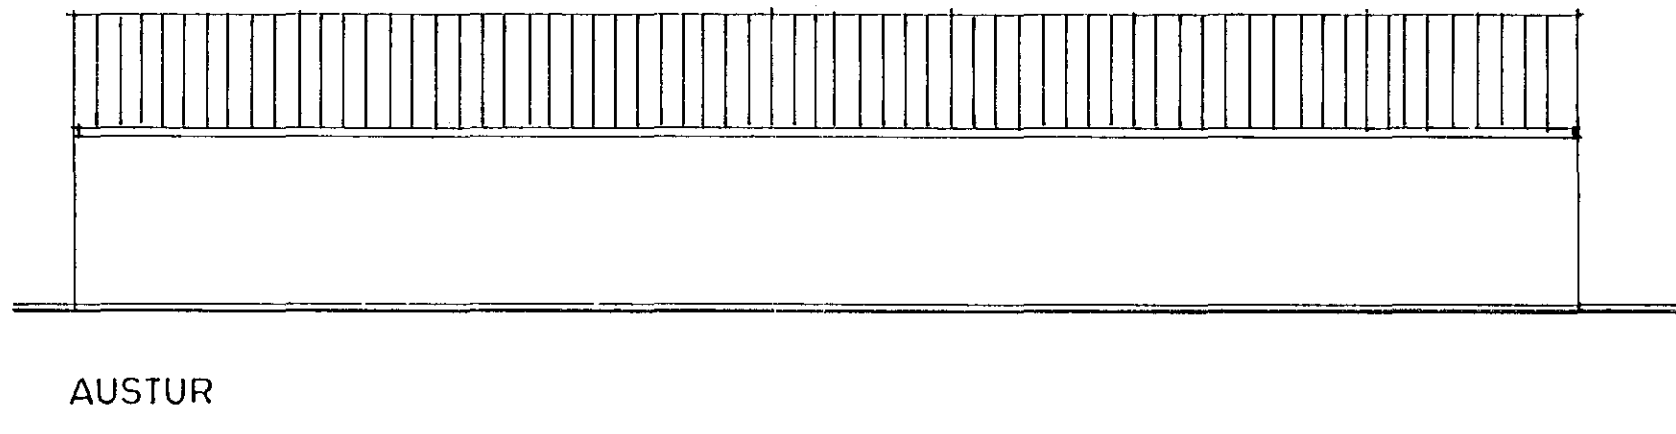


Sigurbjörn Aðalsteinsson
 málfr. 10.6.1992
 BYGGINGAÁRÐI
 Í HAFNARFIRÐI
F. H. Magnús Ólafsson

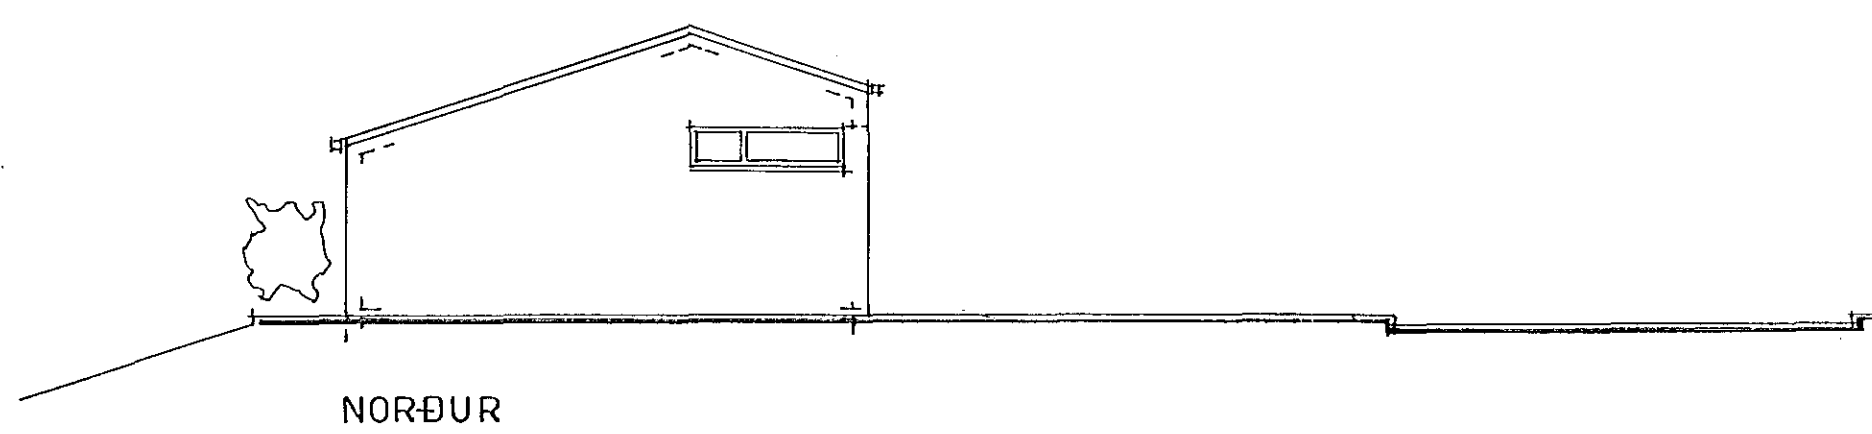

HEILDARSTÆRDIR BRÚTTÓ F = 140,0 m²
 R = 441,0 m³

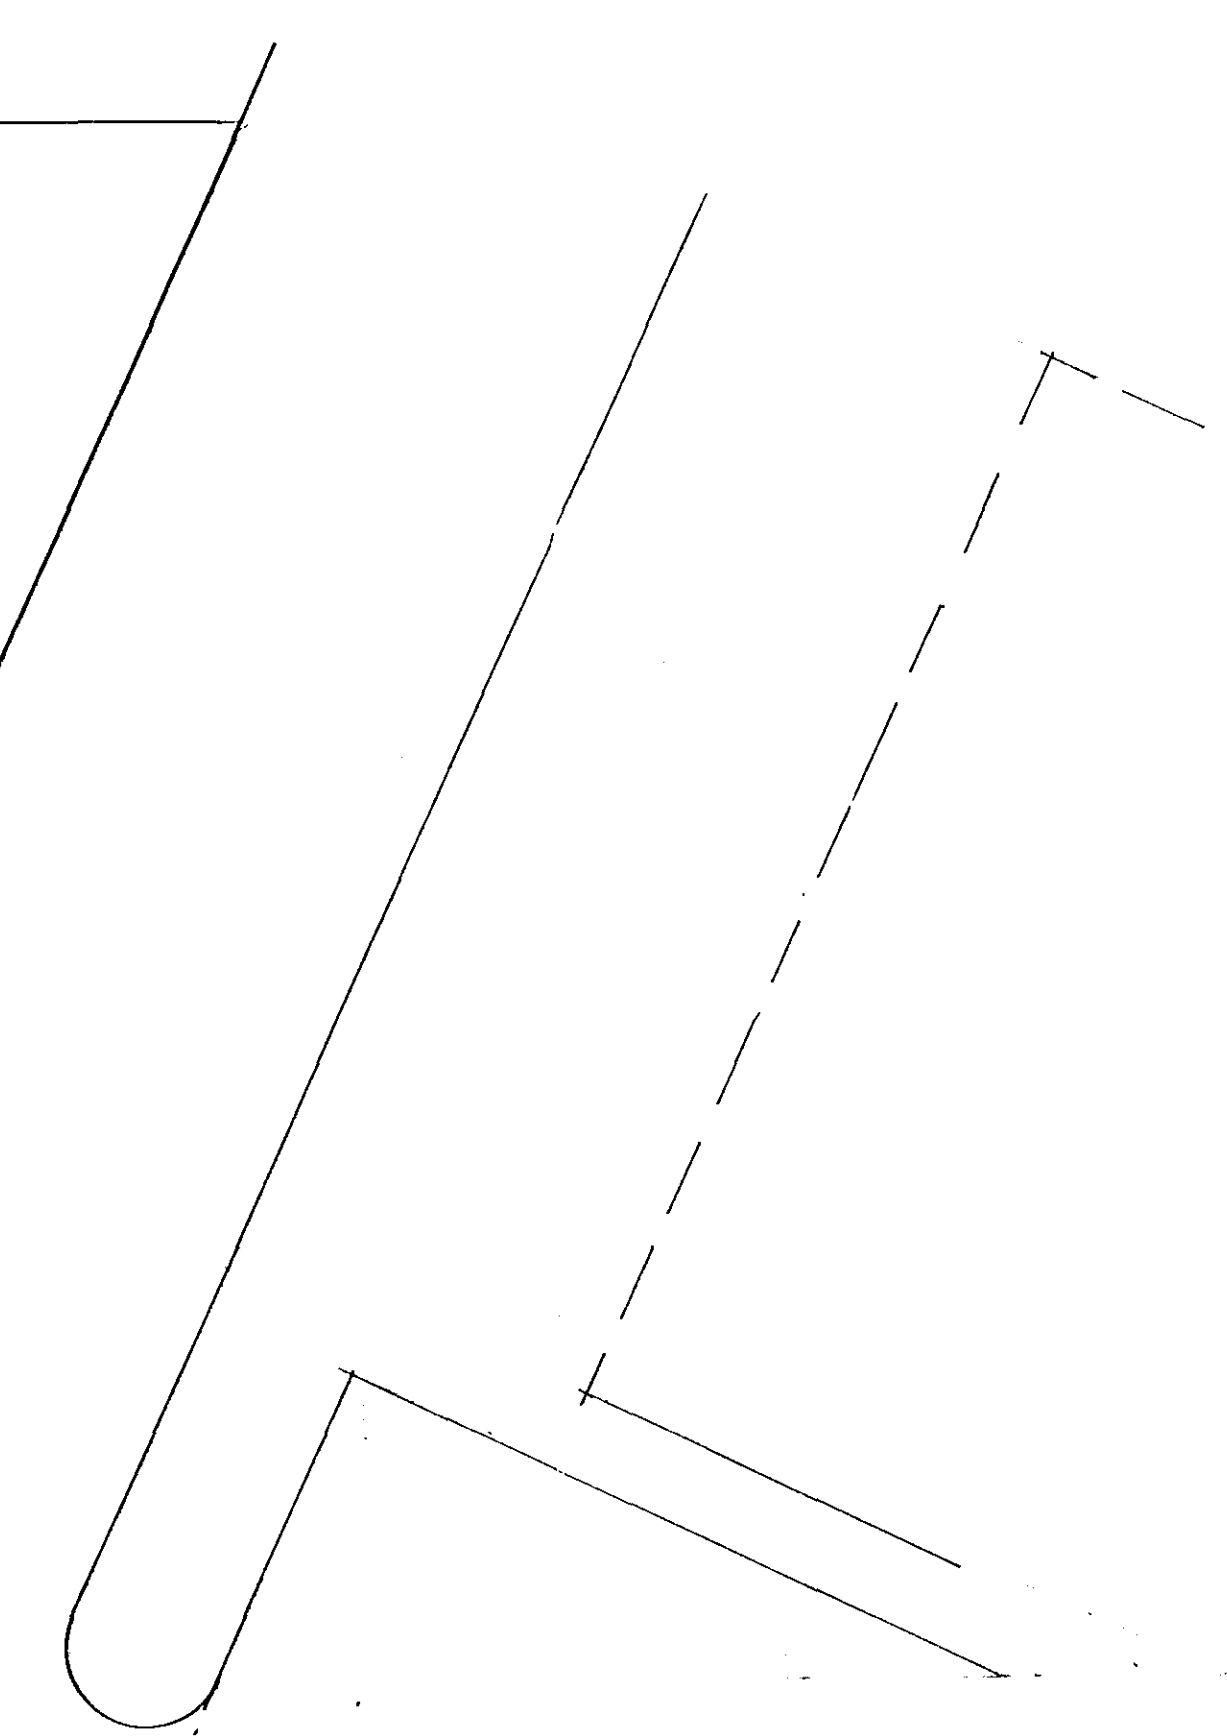

Sigurbjörn Aðalsteinsson

EYRARHOLT 6, HAFNARFIRÐI,
 Stakstaðar tilgæmslur, grunnmynd, útlit, sniðmynd,
 M-1:100 27.03.1992
 Sigurbjörn Aðalsteinsson, arkitekt FAI, s. 54611