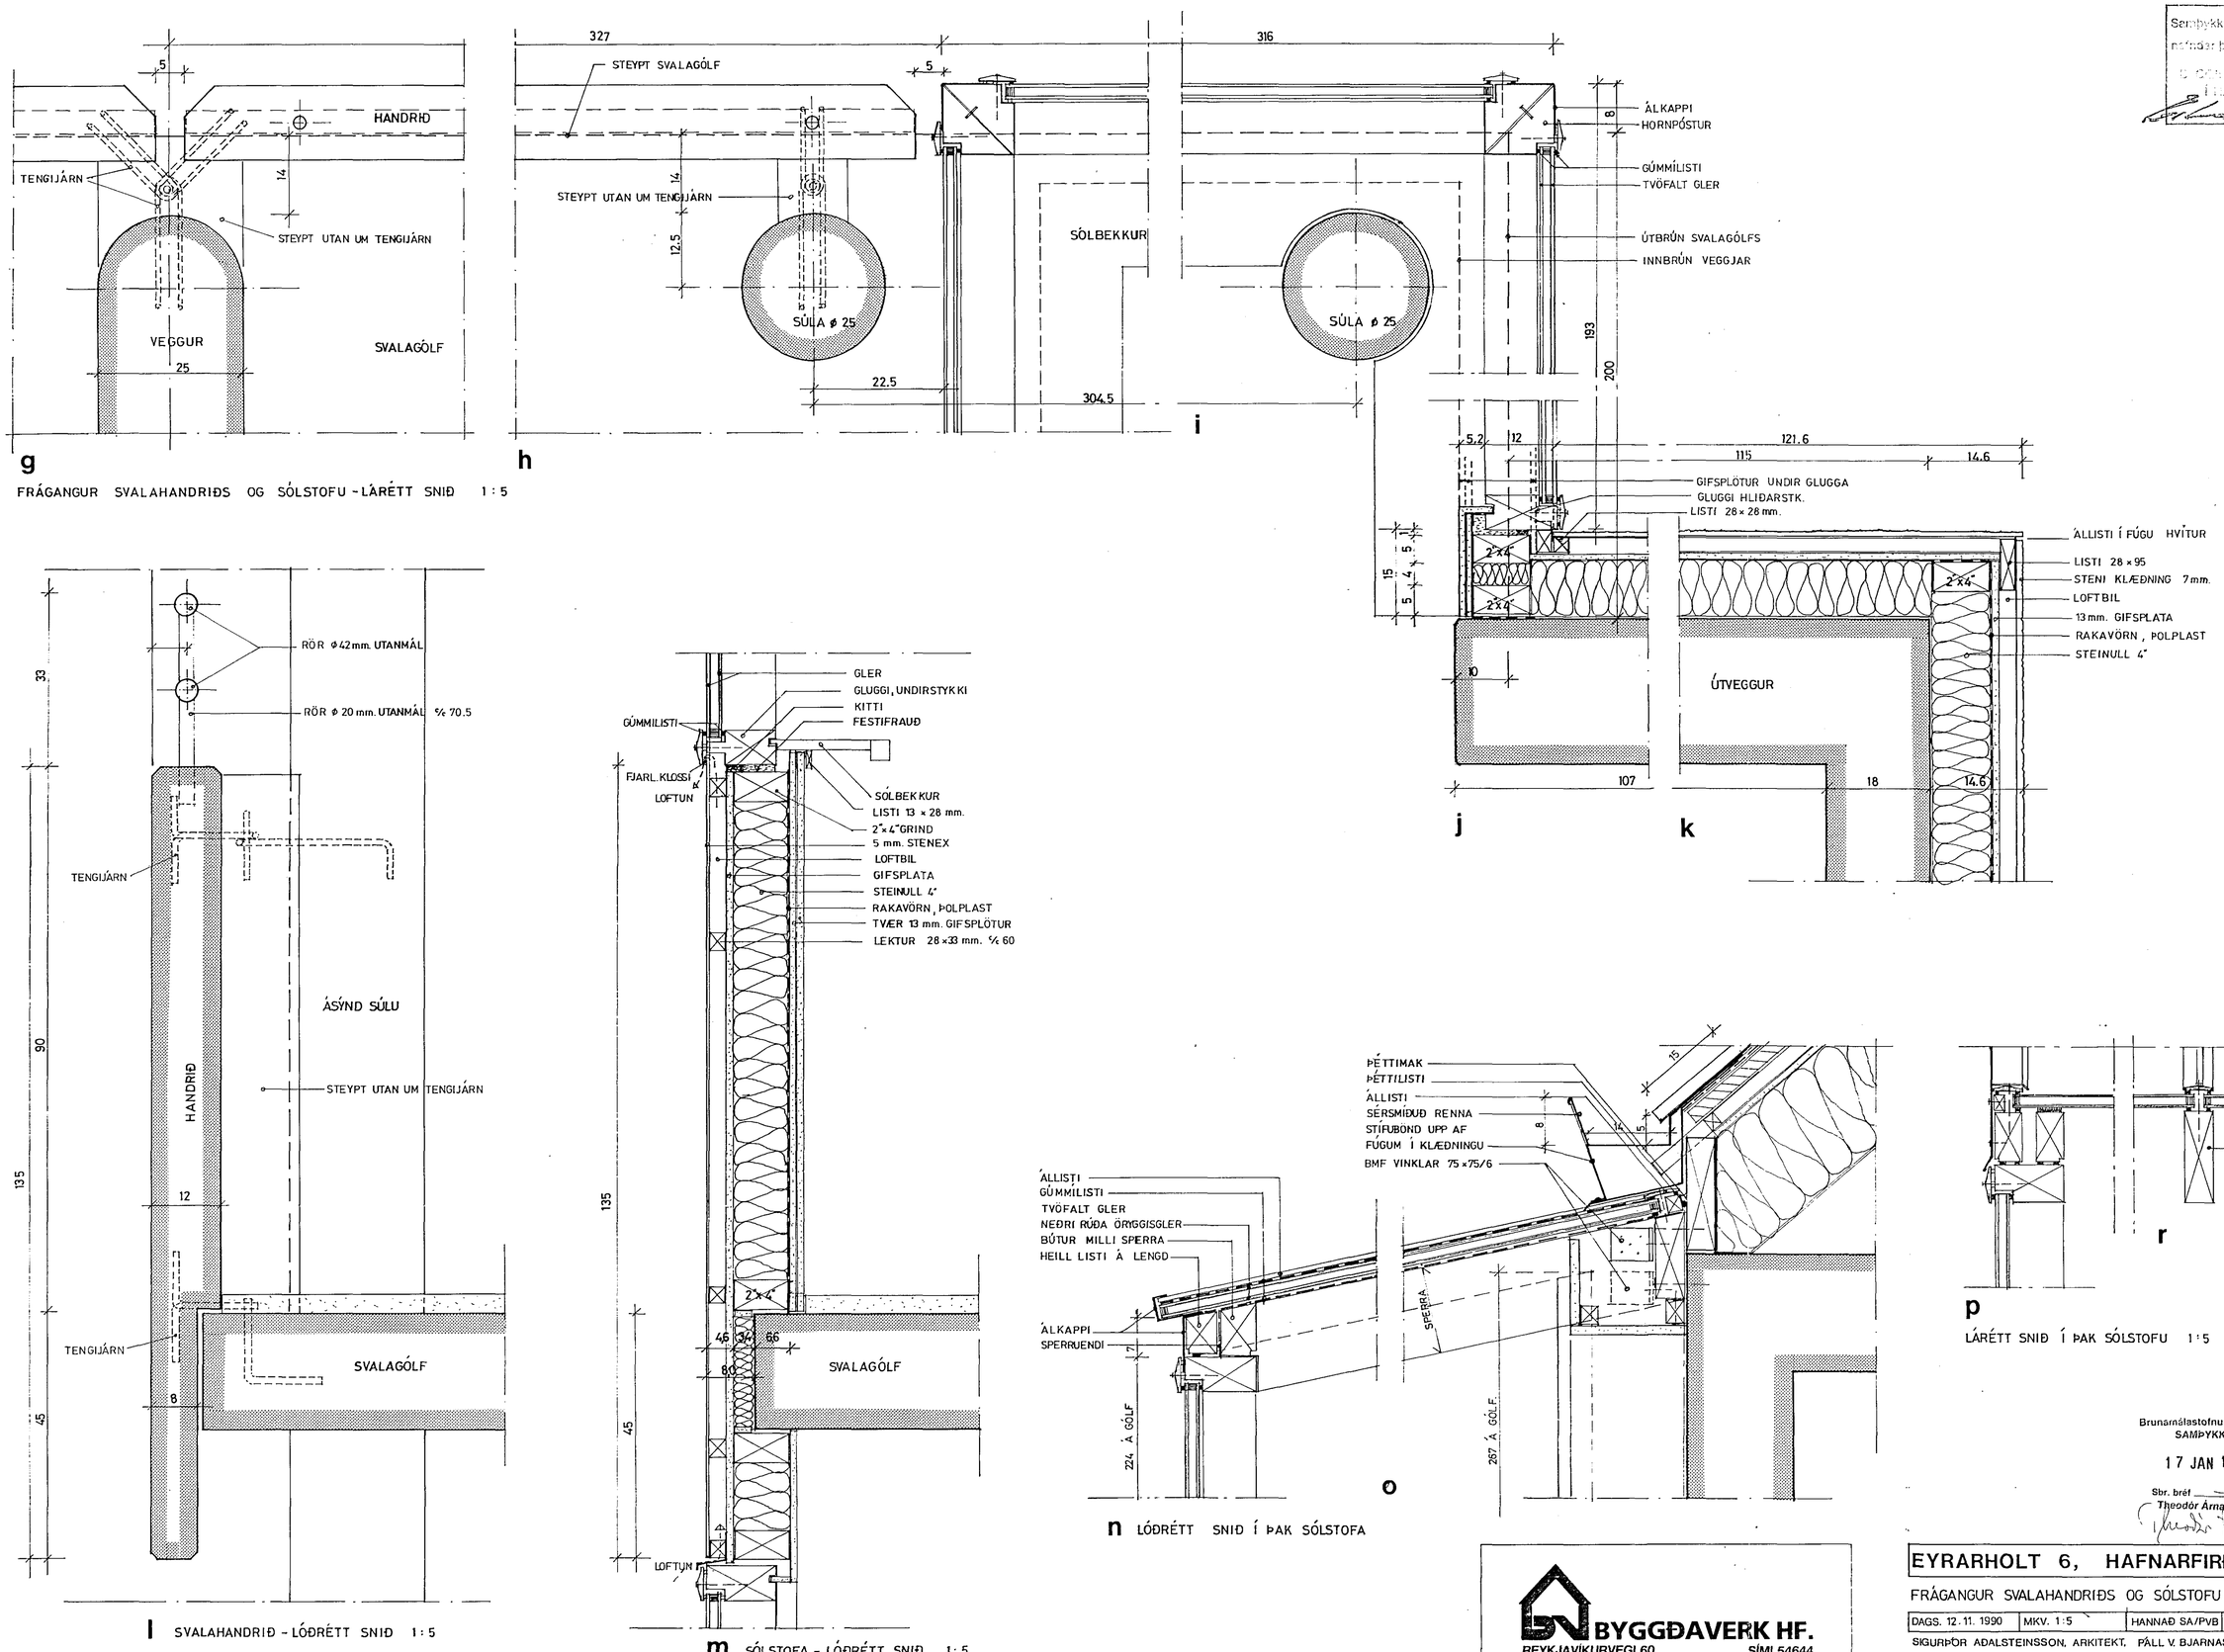

FRÁGANGUR SVALAHANDRIÐS OG SÓLSTOFU - LÁRÉTT SNIÐ 1:5

Samþykkt á fundi bygginganefndar þ. 6 / 5 1991

Brunamálastofnun ríkisins SAMÞYKKT 17 JAN 1991

Sbr. bréf Theodór Árnason

BYGGÐAVERK HF.
REYKJAVÍKURVEGI 60 SÍMI 54644

EYRARHOLT 6, HAFNARFIRÐI

FRÁGANGUR SVALAHANDRIÐS OG SÓLSTOFU 14

DAGS. 12.11.1990	MKV. 1:5	HANNAÐ SA/PVB	TEIKN. AE/GJ

SIGURÞÓR AÐALSTEINSSON, ARKITEKT, PÁLL V. BJARNASON, ARKITEKT.