


lóðrétt 10 K 12 L=330  
lykkjur  $\beta$  8%20 dtm 13x44/54 Lk=235

lóðrétt 6K16 L=330  
lykkjur  $\beta$  8%20  
dtm. 17x50 Lk=155

handriðsfestingar sjá sérteikningu.

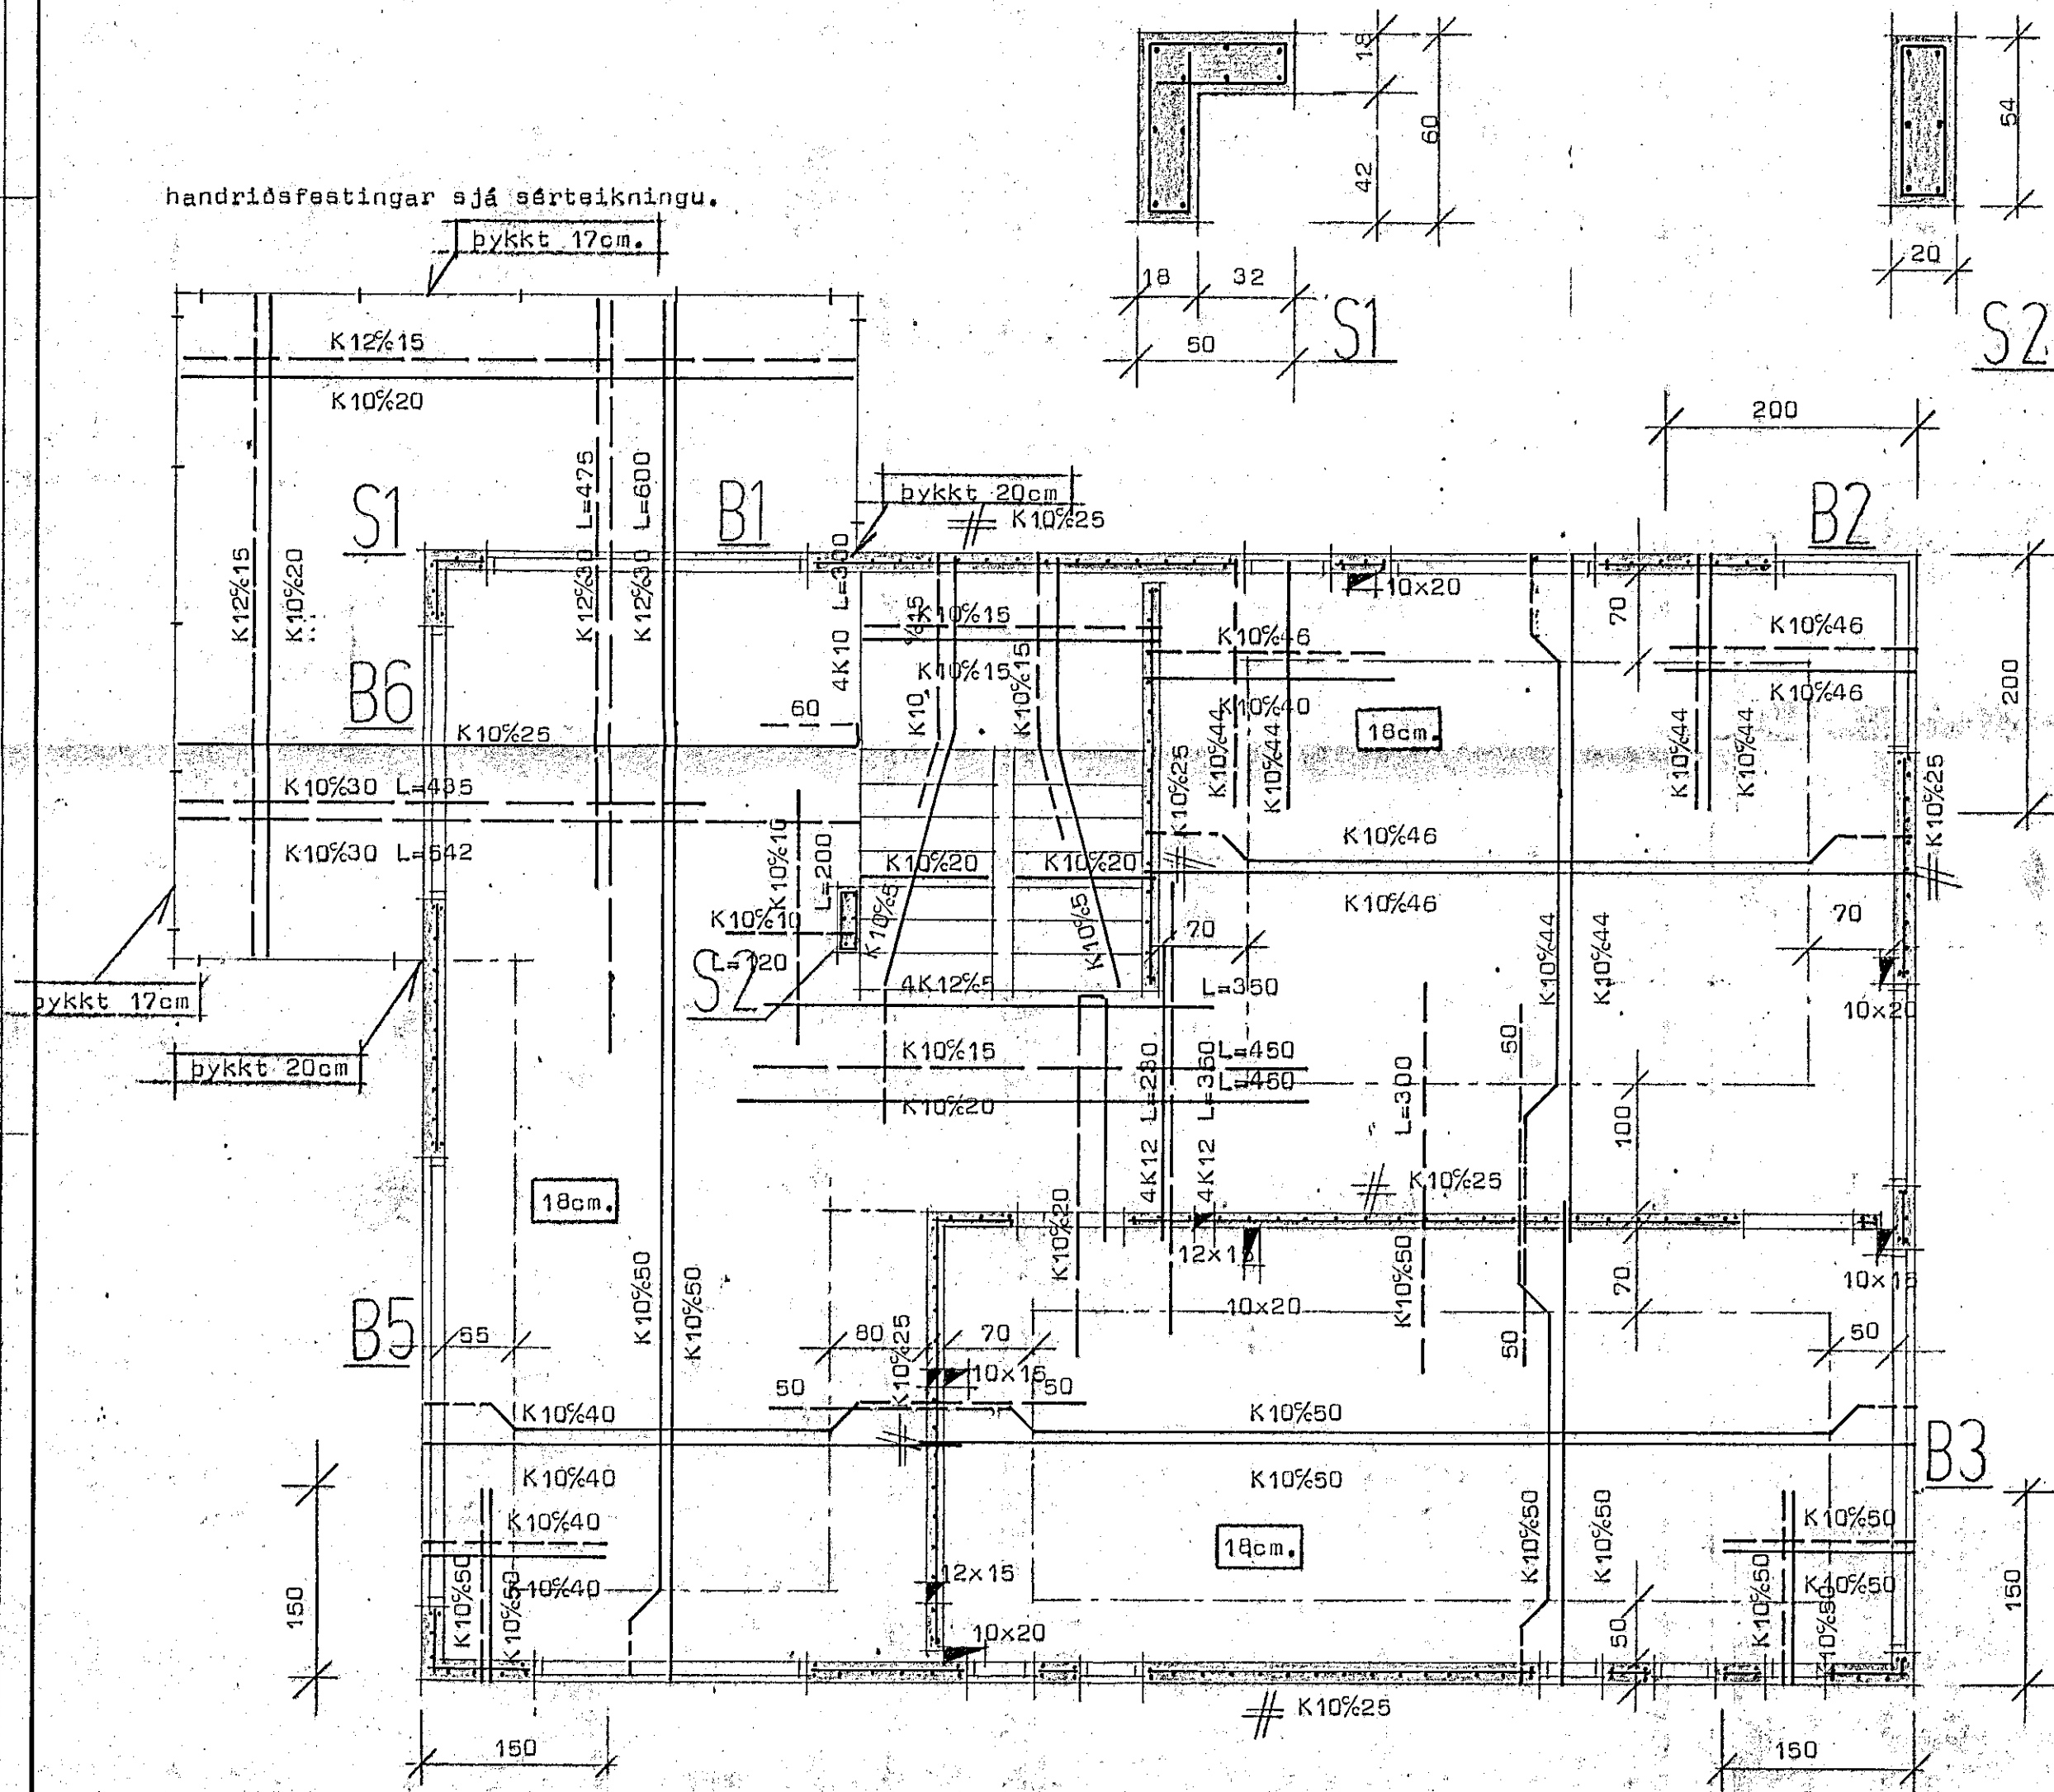


Bendistál auðkennt með K er kambstál Ks 40 en stál auðkennt með  $\beta$  er slétt stál nr 37. Í plötum beygist önnurhver bendistöng upp í efra borð plötu í þeirri fjarlægð frá steypum undirstöðuvegg eihis og sýnt er á teikningu. Bil milli bendistanga eru gefin upp milli beinna stanga innbyrðis og uppbyggðra stanga innbyrðis malt milli stangamiðja. Veggir bendist lóðrétt/lárétt með K10%25. Láréttar stangur séu skeyttar á hornum með K10 vinkilb. L=100cm. að auki komi 2K12 uppmeð og undir glugga og hurðaup en yfir og komi 3K12 nema annað sé tekið fram á teikningu. Steypa sé S 250 skv íst 10 sigmál steypu 6-8 cm. v/s hlutfall 0,55 loftinnihald 5-6%. Minnsta sementsmagn 300 kg/m<sup>3</sup> steypu.

- Neðsta bendilag í plötu leggist samsíða merki.
- Bendistál í neðra borði plötu.
- Bendistál í efra borði plötu.
- xx'cm Tala í ferhyrningi merkir plötubykkt í cm.

Loft yfir 1 hæð  
Grunnmynd Mk 1:50



**STADALHÚS** S F  
TEIKNISTOFA SÍÐUMÚLA 3I SÍMI 8314I

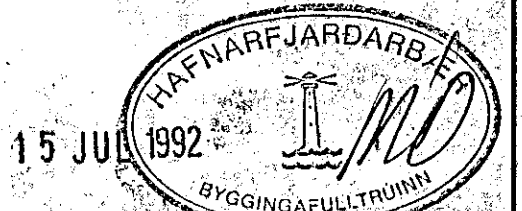

VERKEFNI	DAGS. Jóni 1991	VERK NR
Járnbergt steypa loft yfir 1 hæð	MKV. 1:50	
Dvergholt 11 Hafnarfirði	BR.	BLAD NR

SIGURDUR GUDMUNDSSON SIGURDUR P. KRISTJÁNSSON FTFI