

Dvergholt 11 Hafnarfirði

Lykkja þ8 yfir sp  
Øtm. 7x20+20 Lk=70

Loftrás A40 PEH pr bil  
sigti í ytra opi.

20cm einangrun

25mm ein.

Snið ... A A

25/100  
3-75g  
12þ bolti+40/40 skifa á tré  
BMF P100/75

Hilti M12x110 HSA

Laskar 2 stk 25/180 N: 4x4=75g  
4-125 skotr.

50/125

12þ bolti+40/40 skifa á tré  
BMF P100/75

Hilti M12x110 HSA

Lykkja þ8 yfir sp Øtm. 7x20+20 Lk=70cm.

Loftrás A40 PEH

25mm ein.

565

40

18

864


18

40


324

215


324

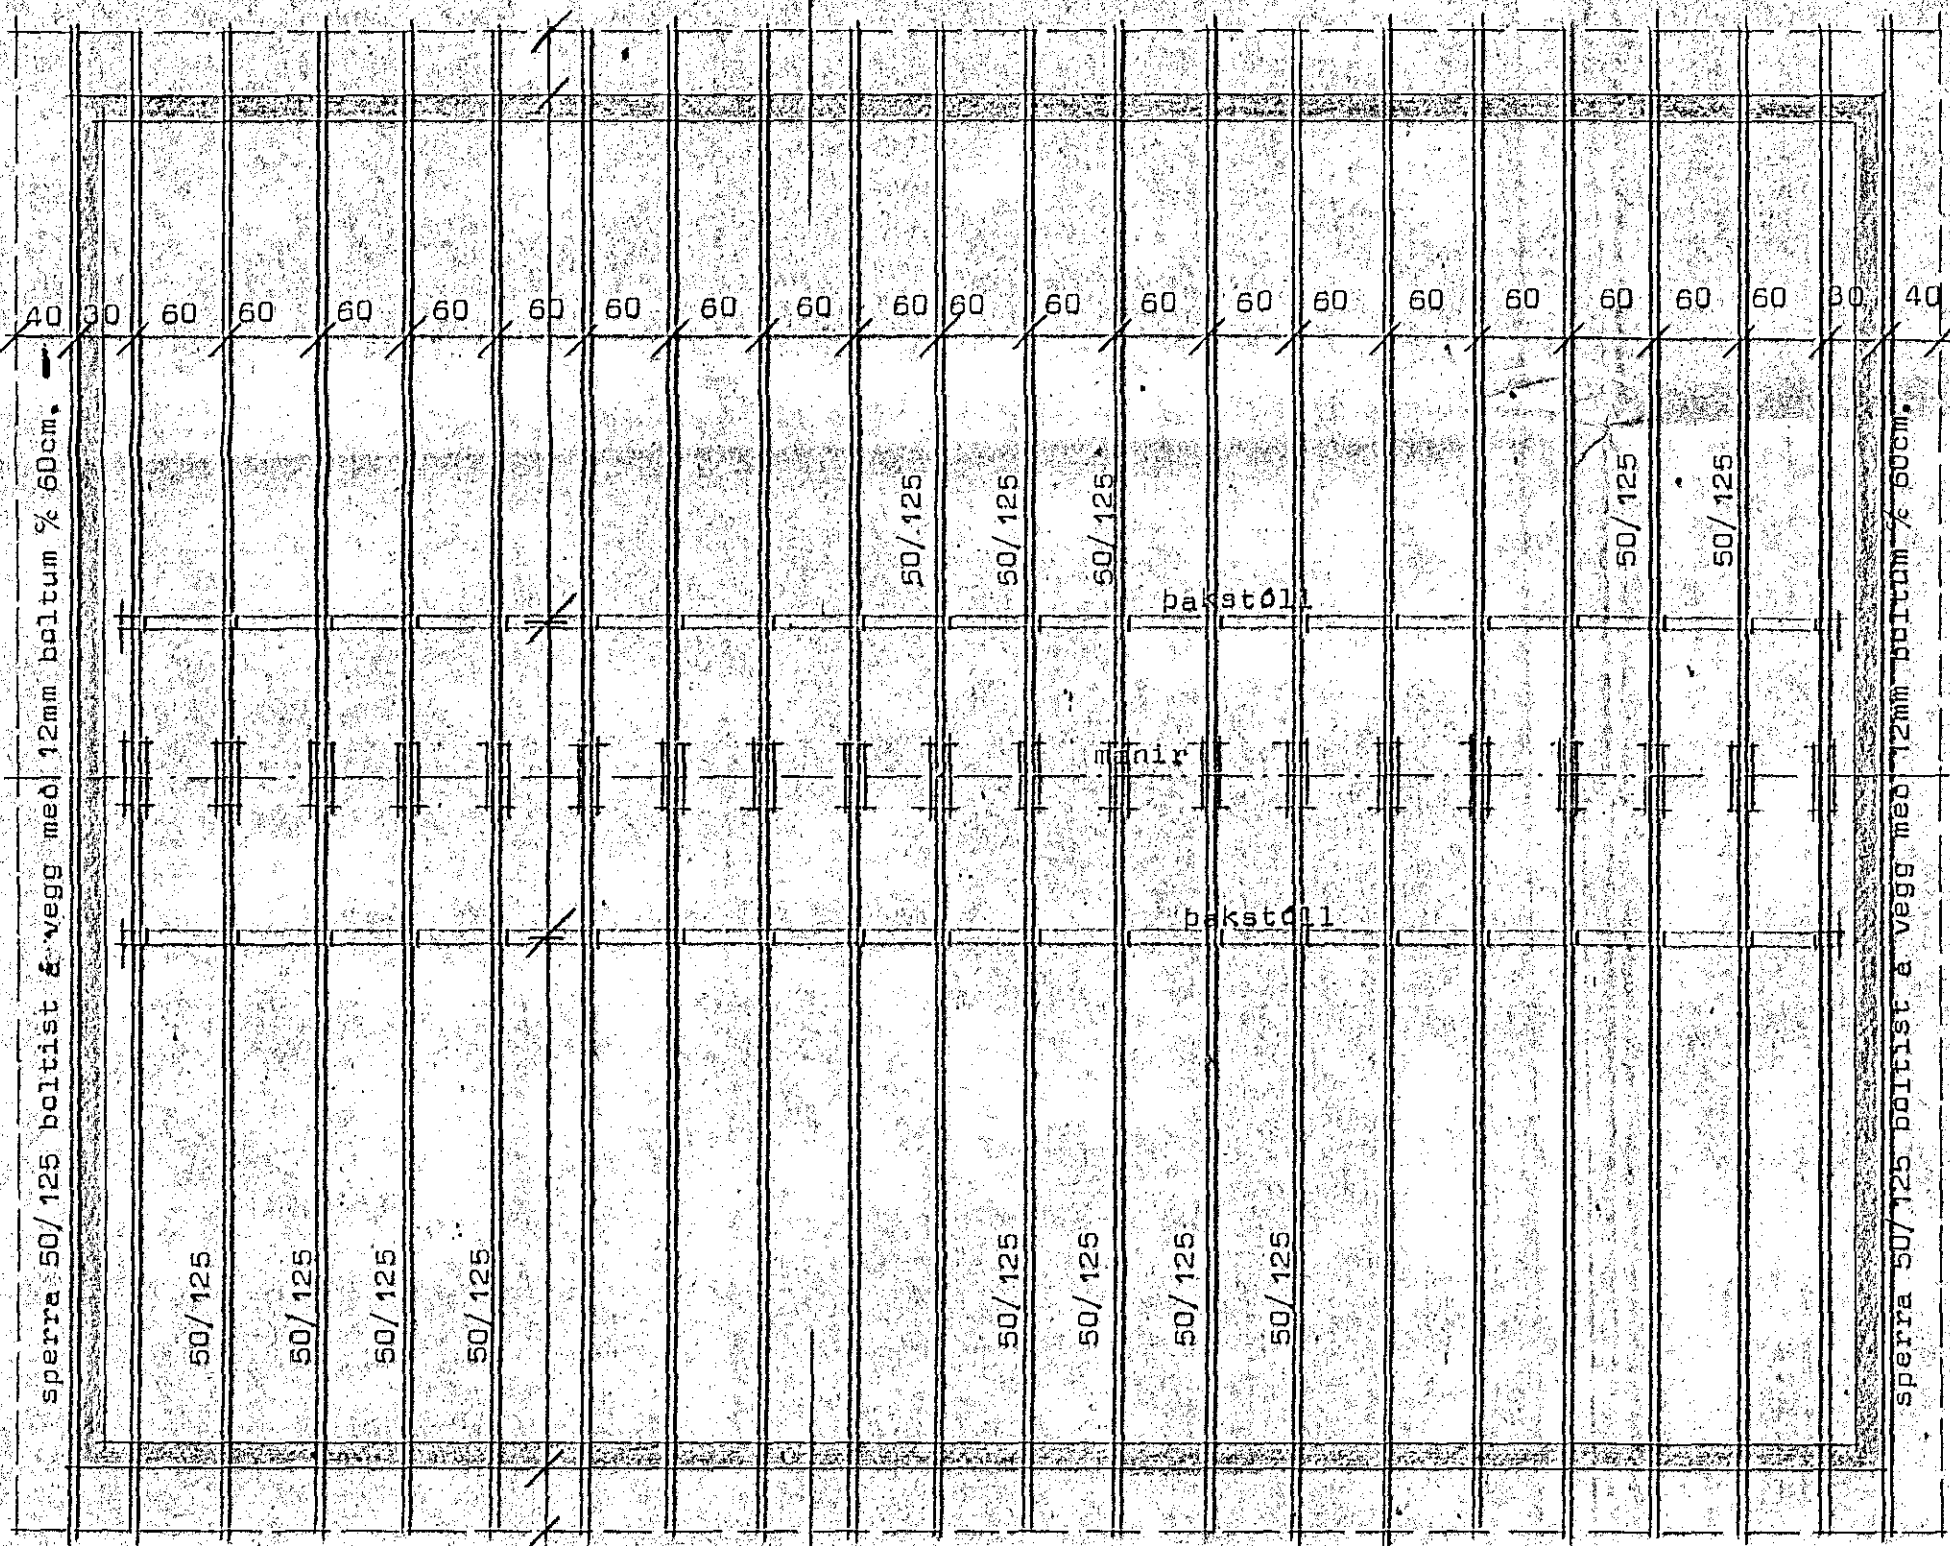

Grunnmynd þaks Mk 1:50

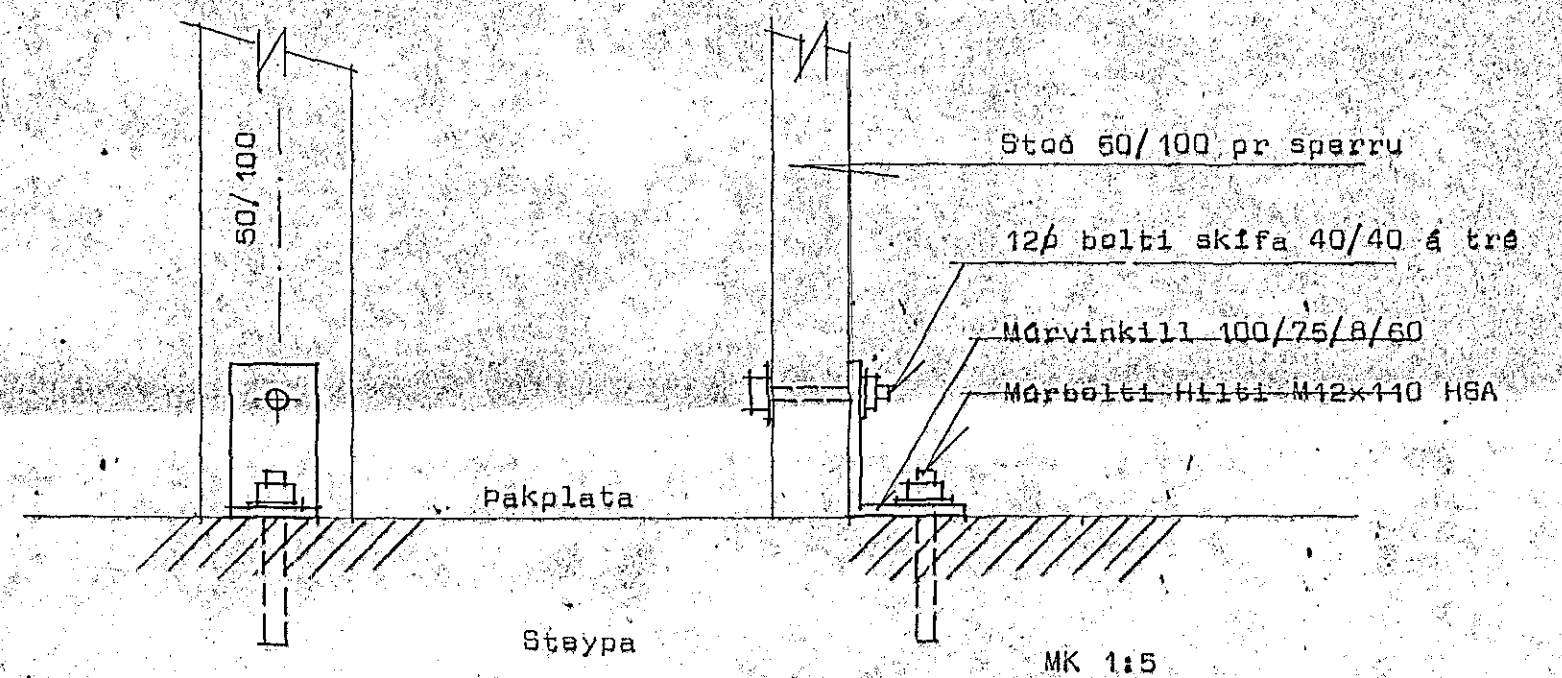

Sperruafni sé beint háspurtt og laust við stóra kvisti og sprungur. Bera skal brúnt C-tox á alla sperruenda og þær sperrur er þoltast á gafla. Þak sé þéttklætt með 25/150 neglt í hverja sperru með 3-75g. Þakjárn skal negla á eftirfarandi hátt sé annað ekki tekið fram af hálfu framleiðanda. Neðsta naglaröð sé 10cm ofan við plötukant neglt í hverja báru með hljórunum 5 cm. Næstu tver naglaraðir séu með 40cm millibili neglt í aðra hverja báru. Dr þvi séu mest 70cm milli naglaraða neglt í aðra hverja báru. Negla skal í nagla í plötukant milli naglaraða. Naglar séu zinkhúðaðir og með viðnámskúmbum eða endnir og með þéttingu undir haus.

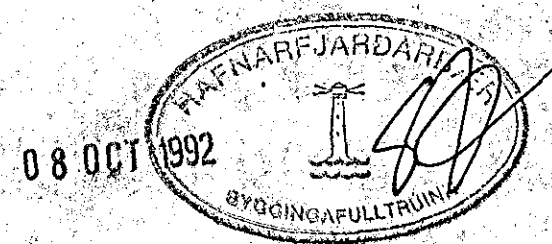

**STADALHÚS** S T  
TEIKNISTOFA SÍÐUMULA 31 SÍMI 83141

VERKEFNI Þakviðir	DAGS. 30n1 1991 MKV. 1:50 1:20	VERK NR 91-04
Dvergholt 11 Hafnarfirði	BR.	BLAD NR

SIGURDUR GUDMUNDSSON SIGURDUR P KRISTJÁNSSON FTFÍ