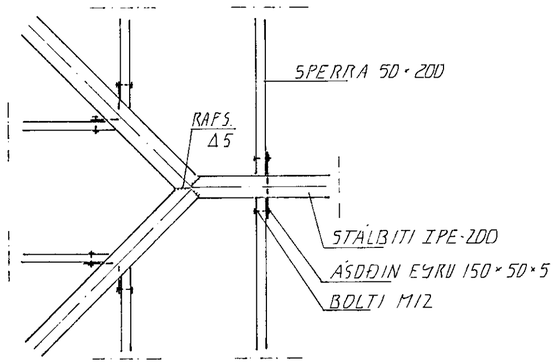

DEILI 1. 1:20

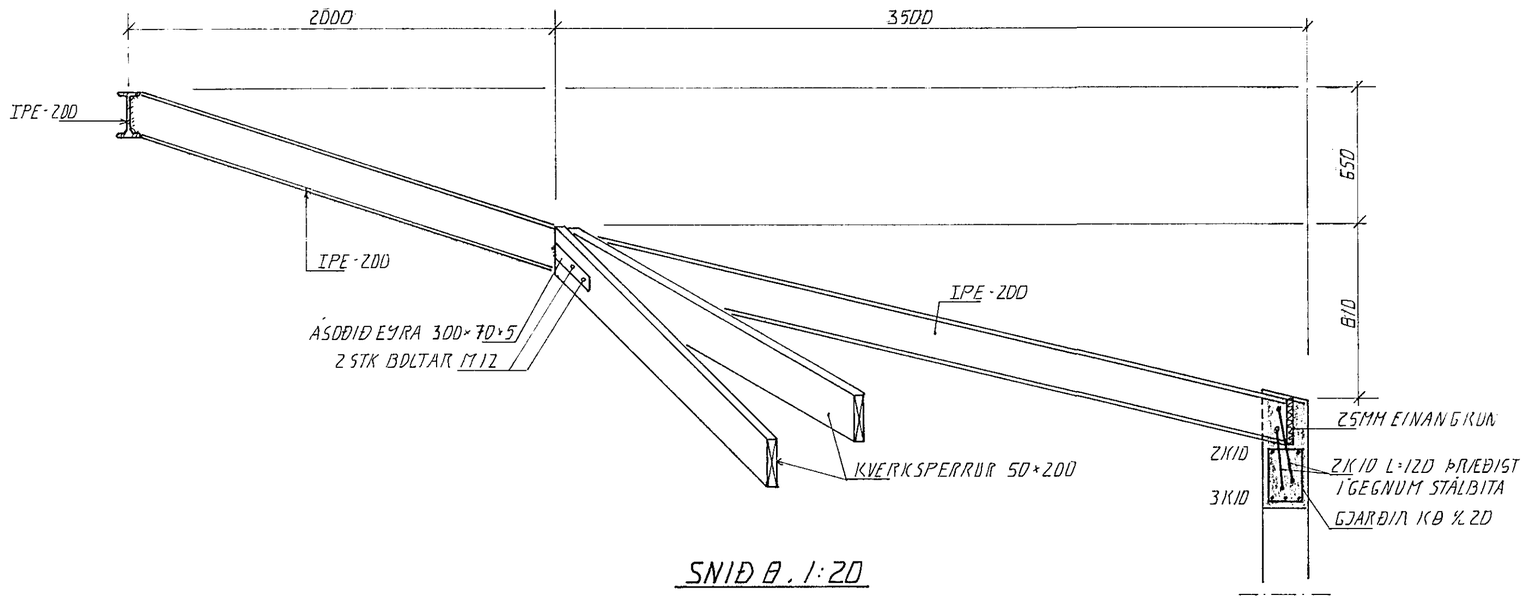

SNIÐ B. 1:20

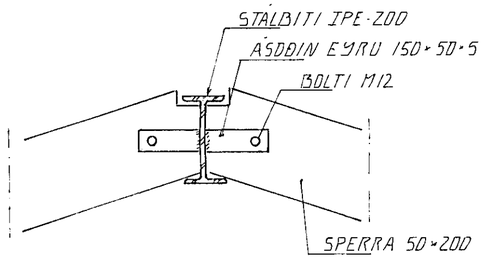

SNIÐ 7. 1:10

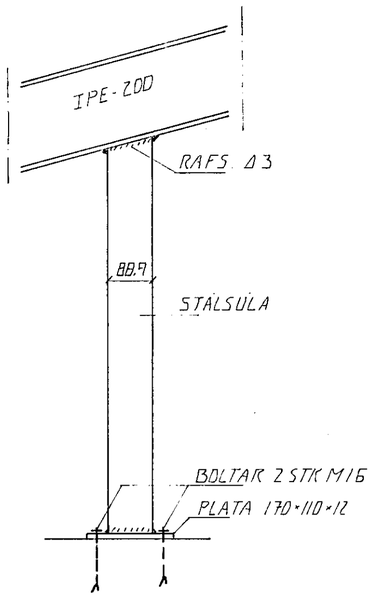

SÚLA/BITI. 1:20

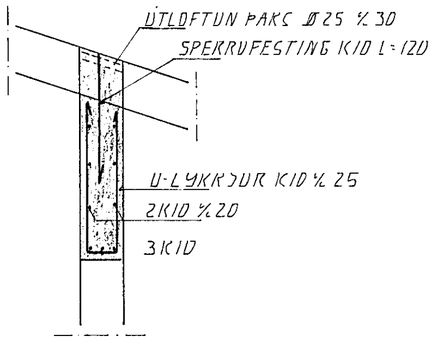

SNIÐ 9. 1:20

09 MAR 1992
HAFNARFJARÐARKAUPSTAÐUR
BYGGINGAFULLTRÚINN

BR.NR.	DAGS	EÐLI BREYTINGAR	SIGN.

DVERGHOLT 19 HAFNARFIRÐI

ÞAKVIRKI. SÉRMYNDIR

MÆLIKV. 1:10, 1:20

DAGS. JAN. 92
HANNAÐ G.Þ.
TEIKNAÐ G.Þ.
VERK NR. 9055
BLAÐ NR. 1-06

SIGURÐUR ÞORLEIFSSON TÆKNIFRÆÐINGUR F.T.F.I.
STRANDGÖTU 11 HAFNARFIRÐI SÍMI 54751/54255