

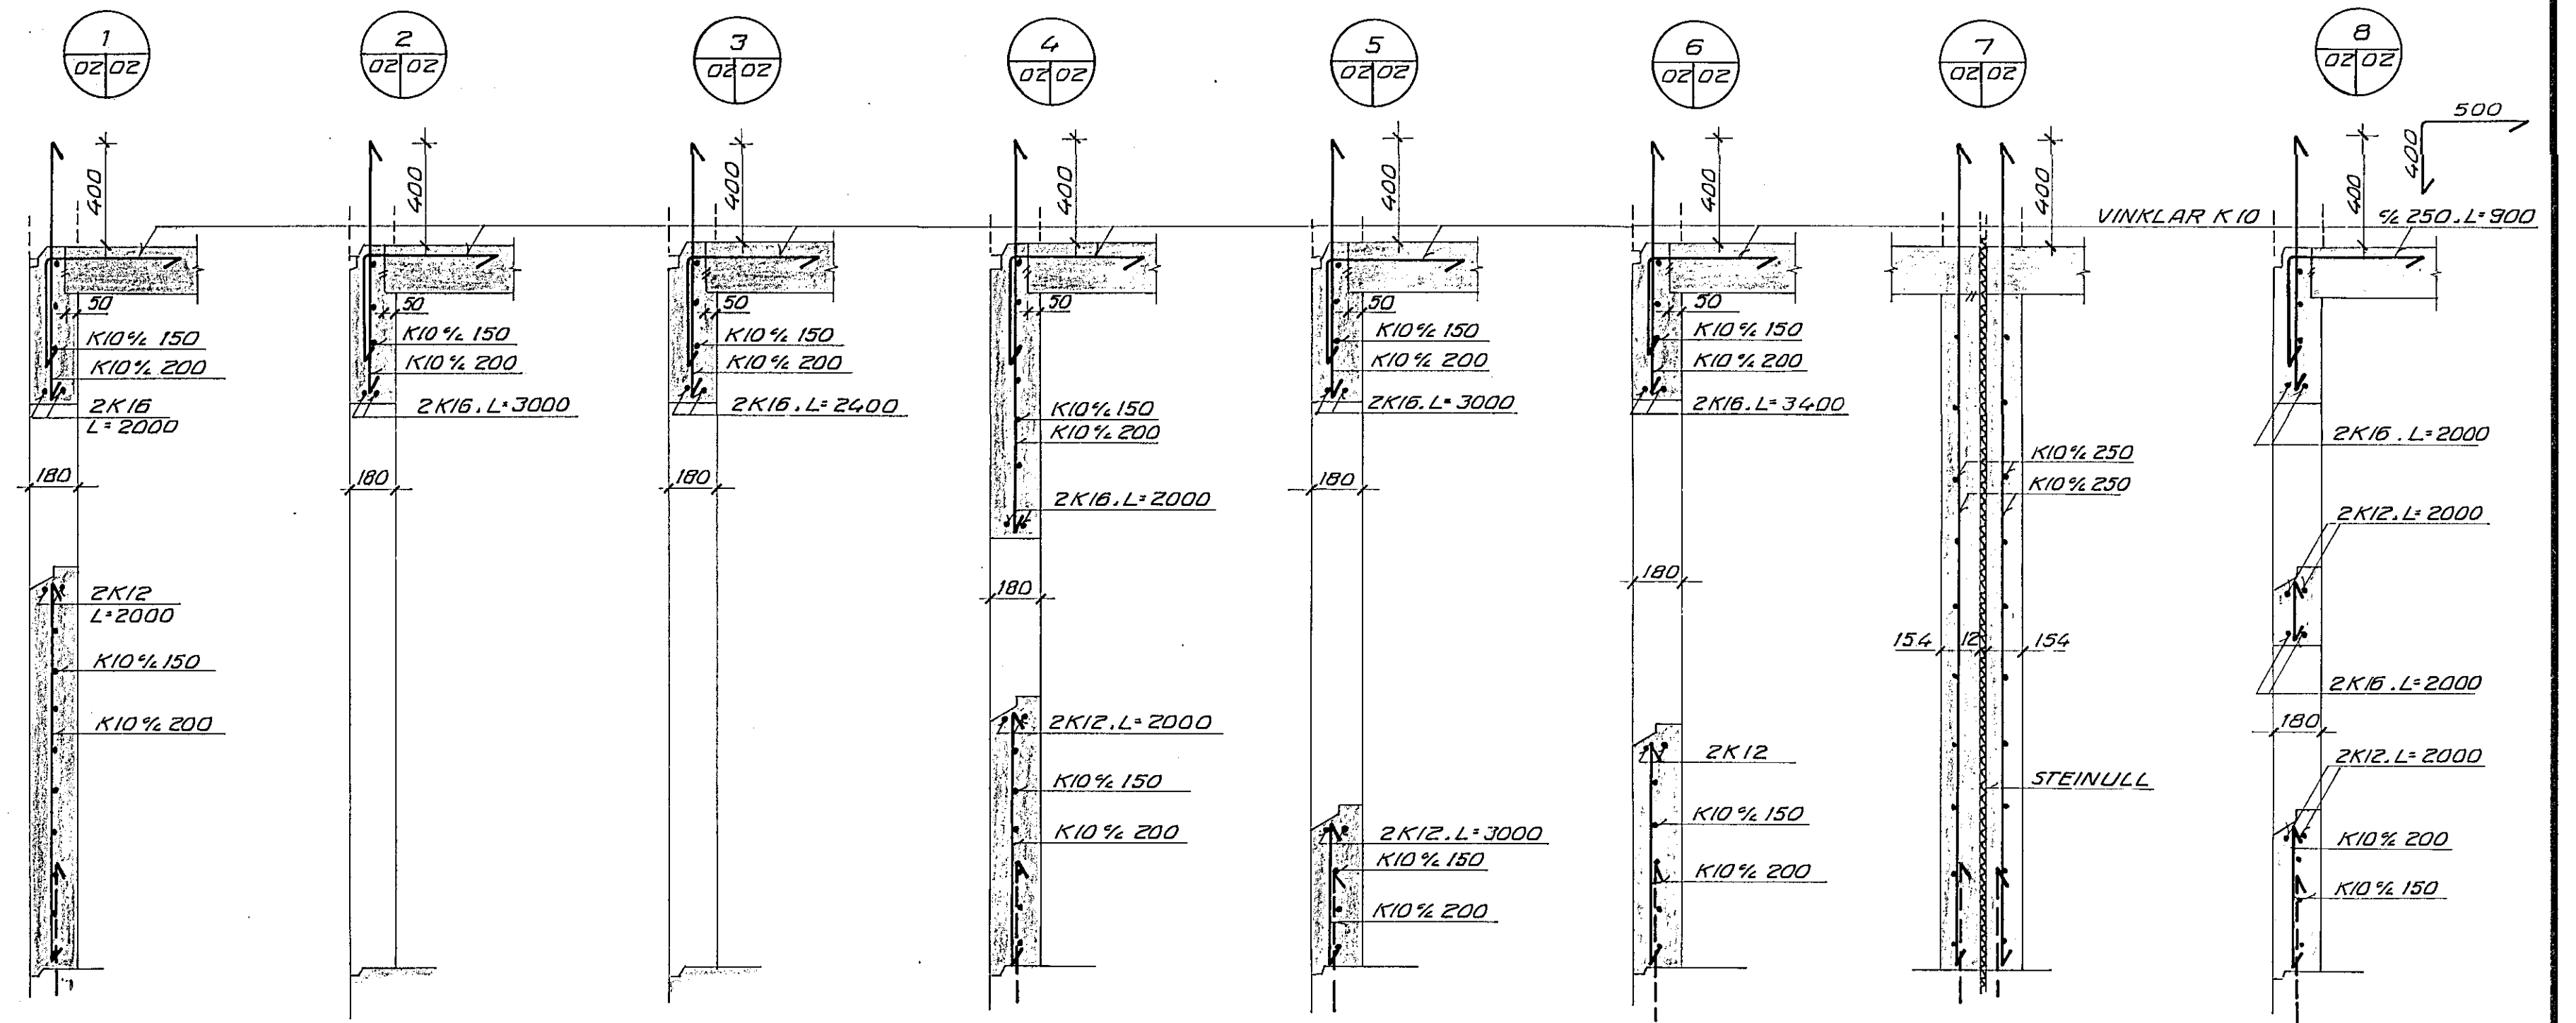






YFIRLITSMYND

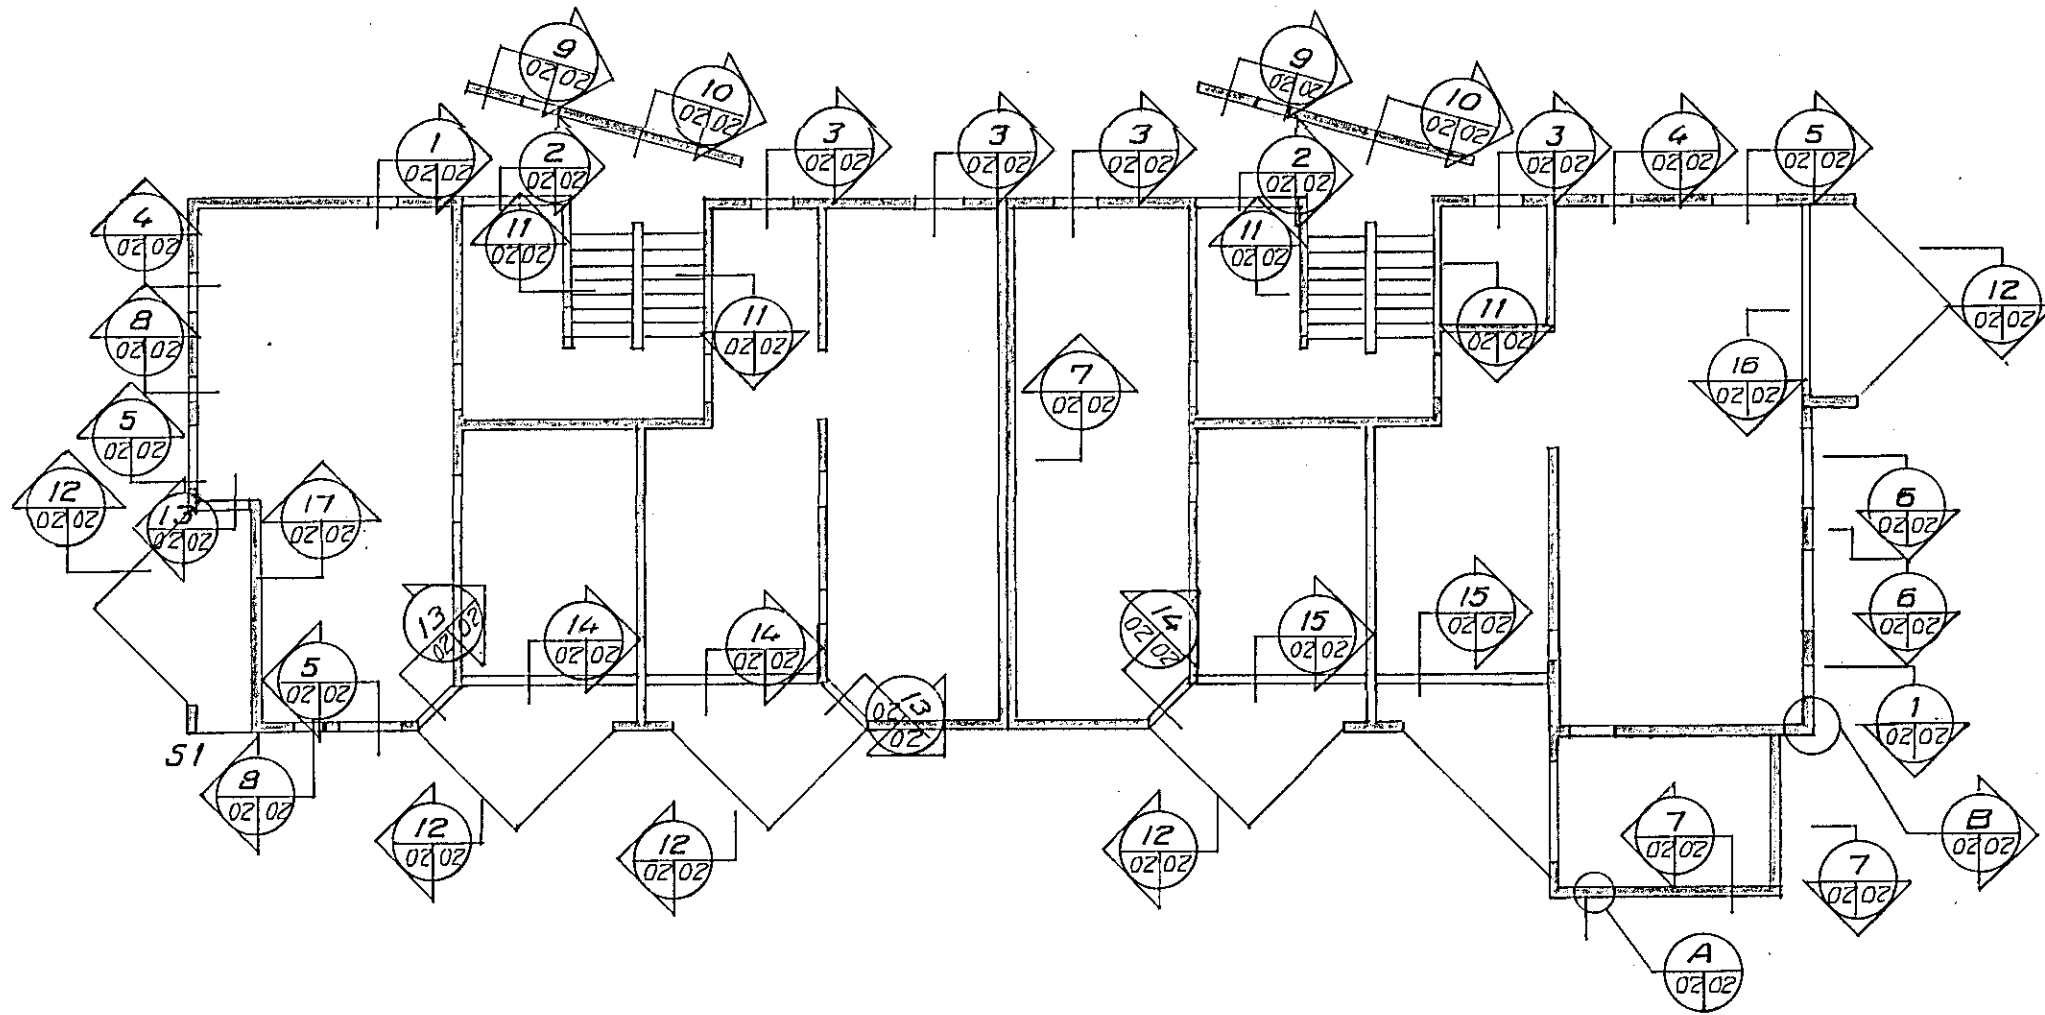


DÆMIGERÐ SNID

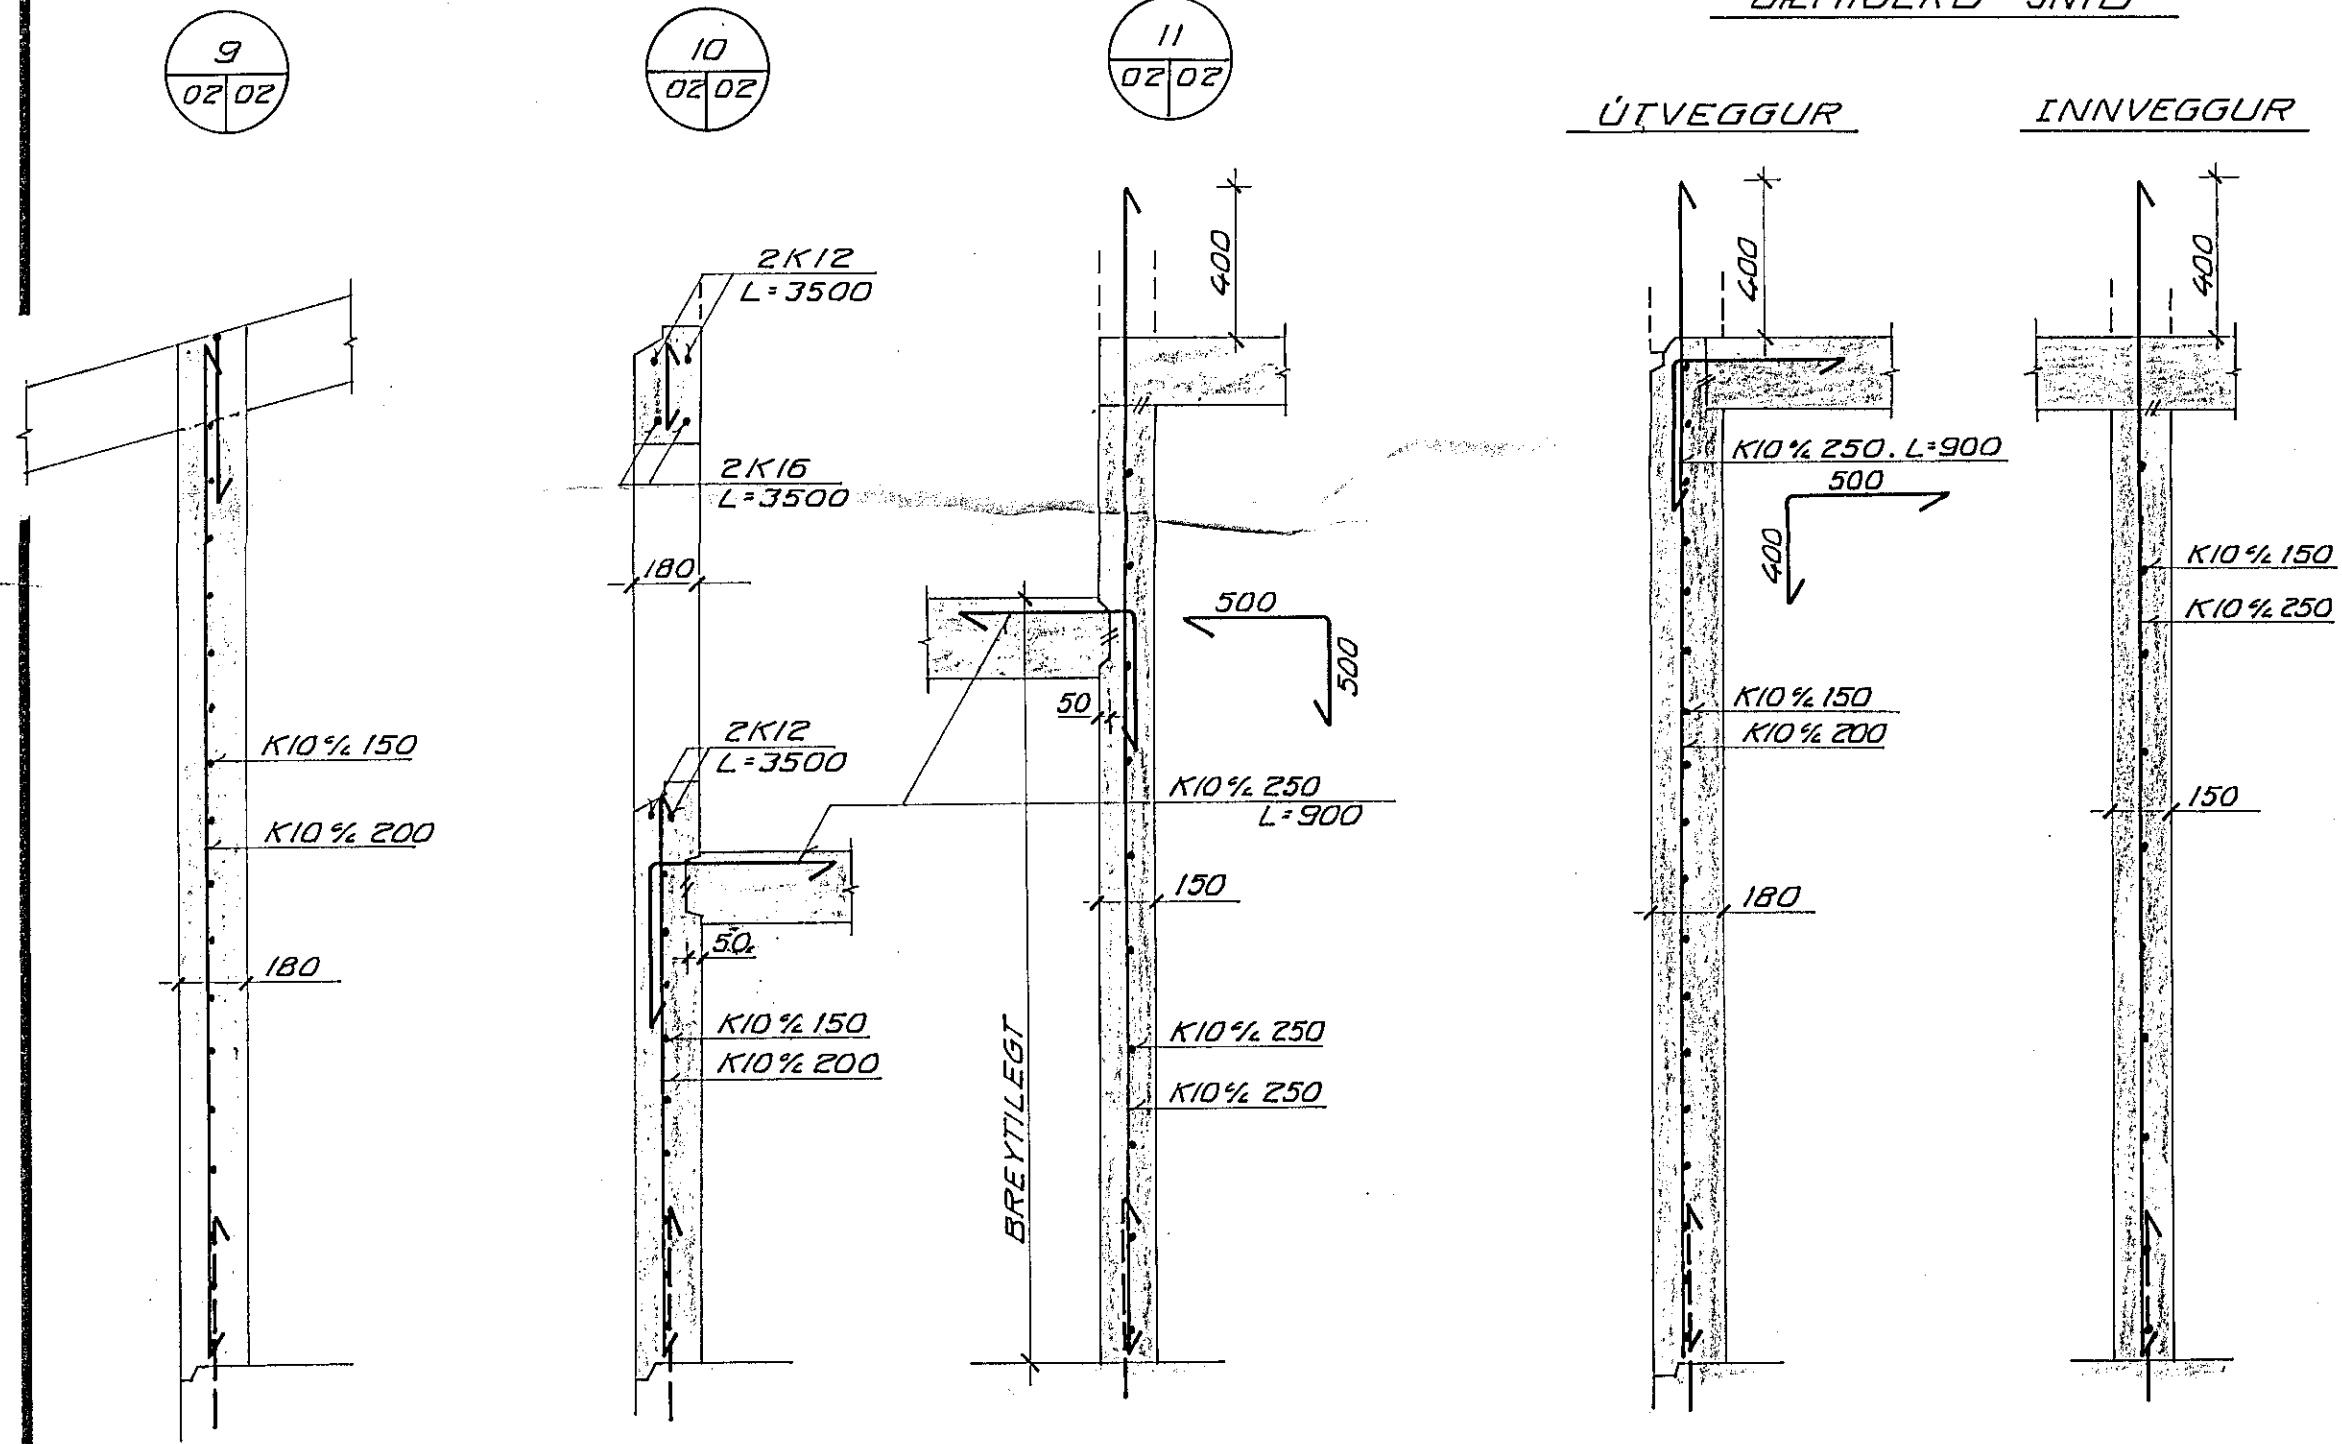


S1

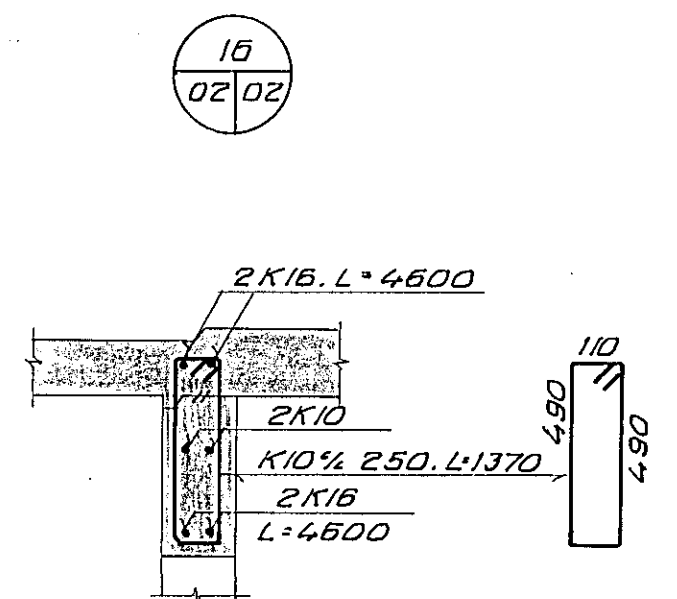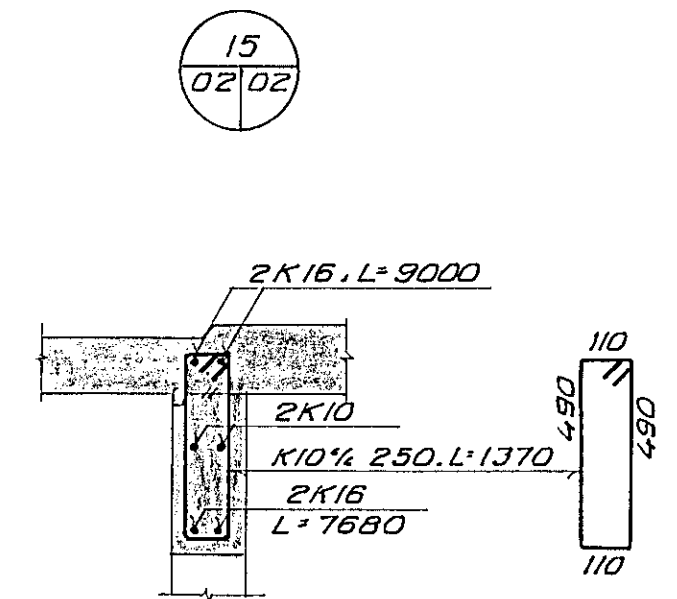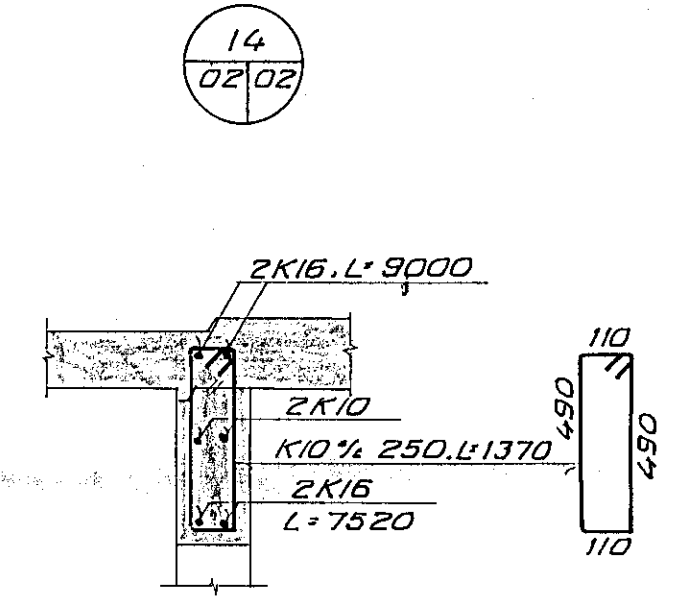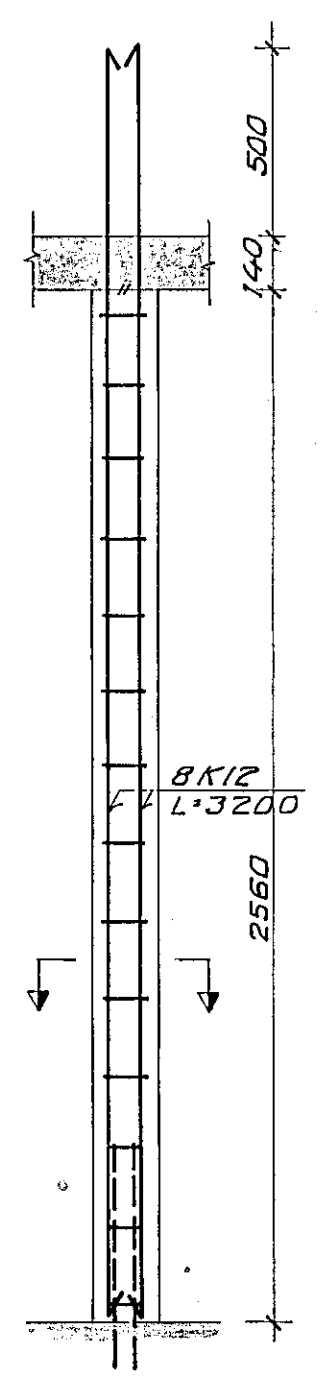





A

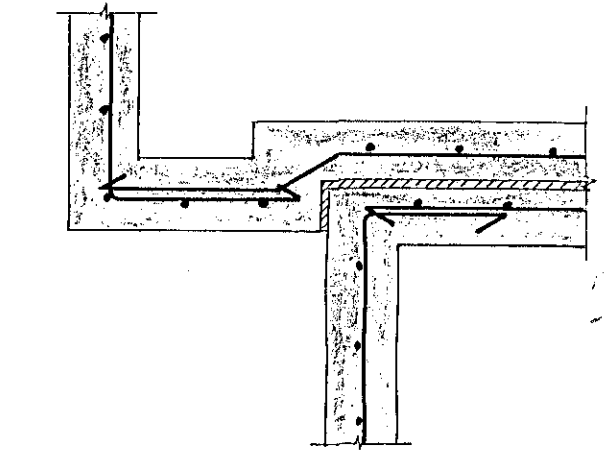

B

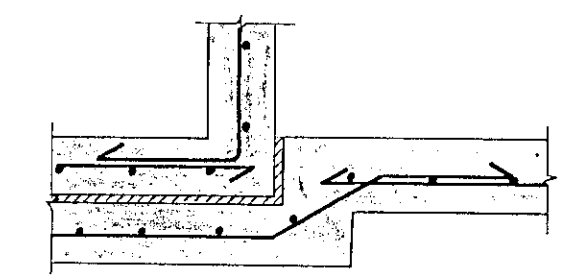

17

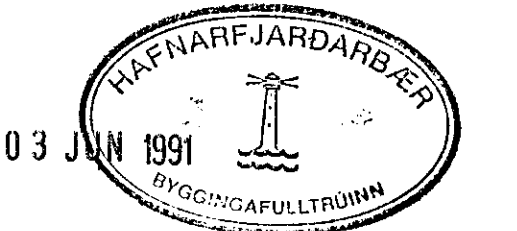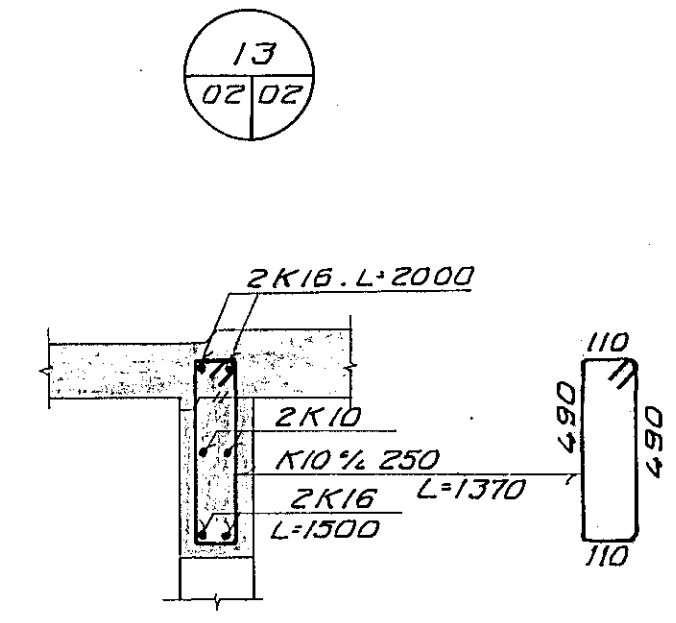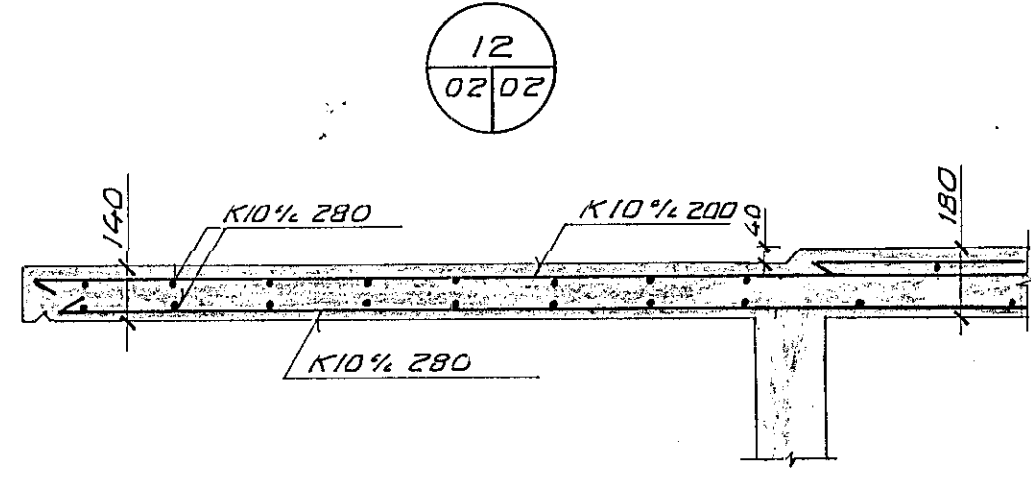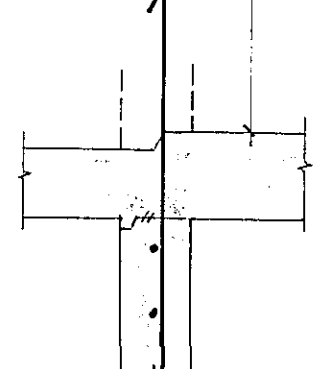

SJÁ SKÝRINGAR Á TEIKN. NR. -1-00

VERKFRÆÐISTOFAN FERILL HF.
 SUDURLANDSBRÁUT 4 REYKJAVÍK SÍMI 689570

DVERGHOLT 1 OG 3

SNID Í VEGGI Á 1. HÆÐ

DAGS	HANNAÐ	SAMBYKKT
MKV	TEIKNAR	
BR	DAGS	HANNAÐ SAMP

1:20 5.7h. nr. 479 1 02