

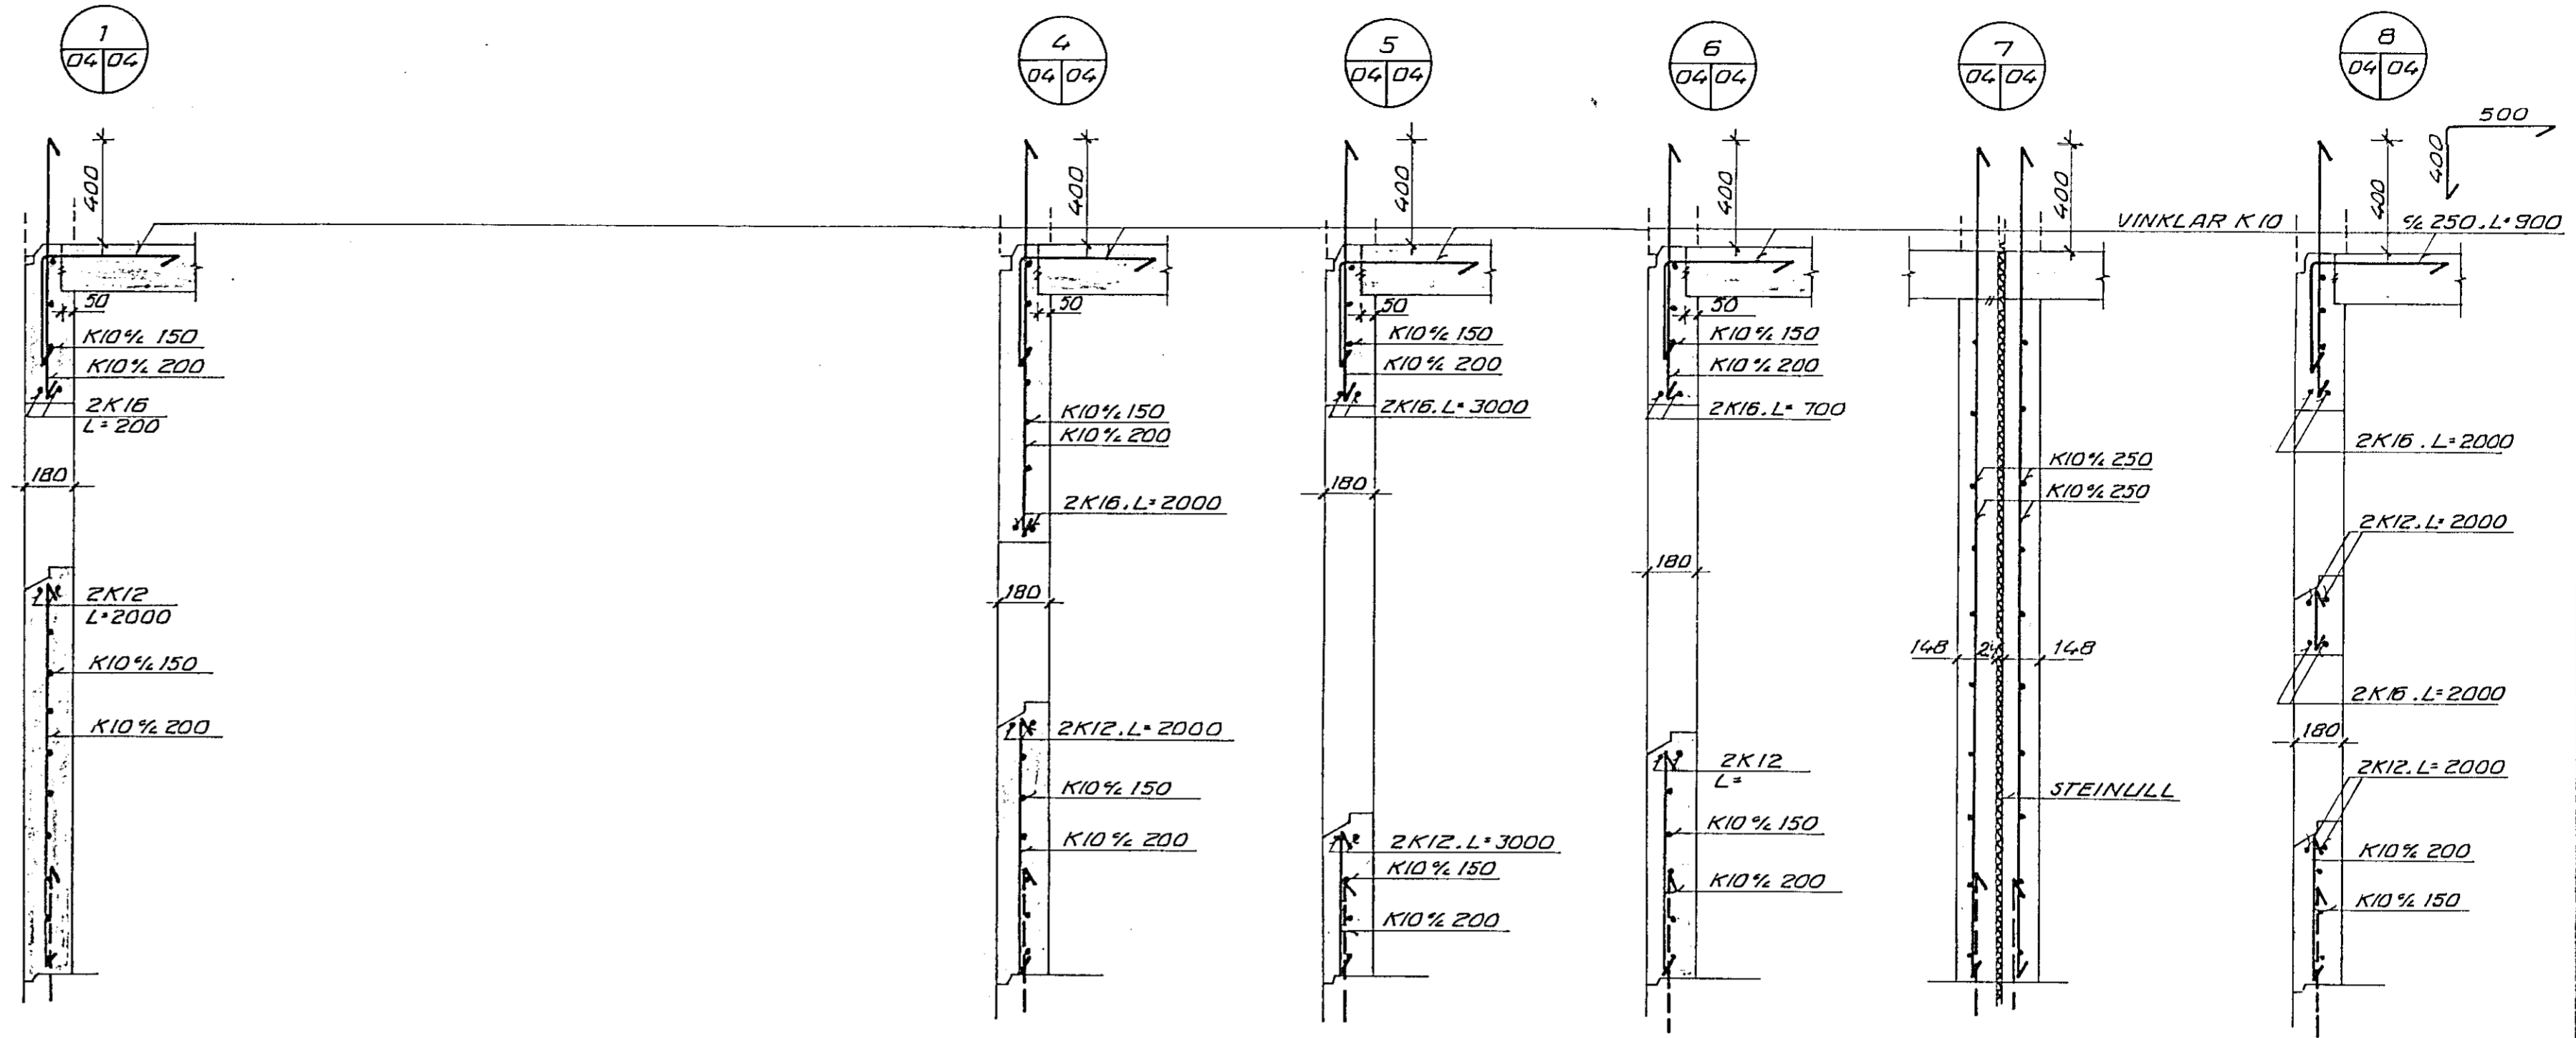
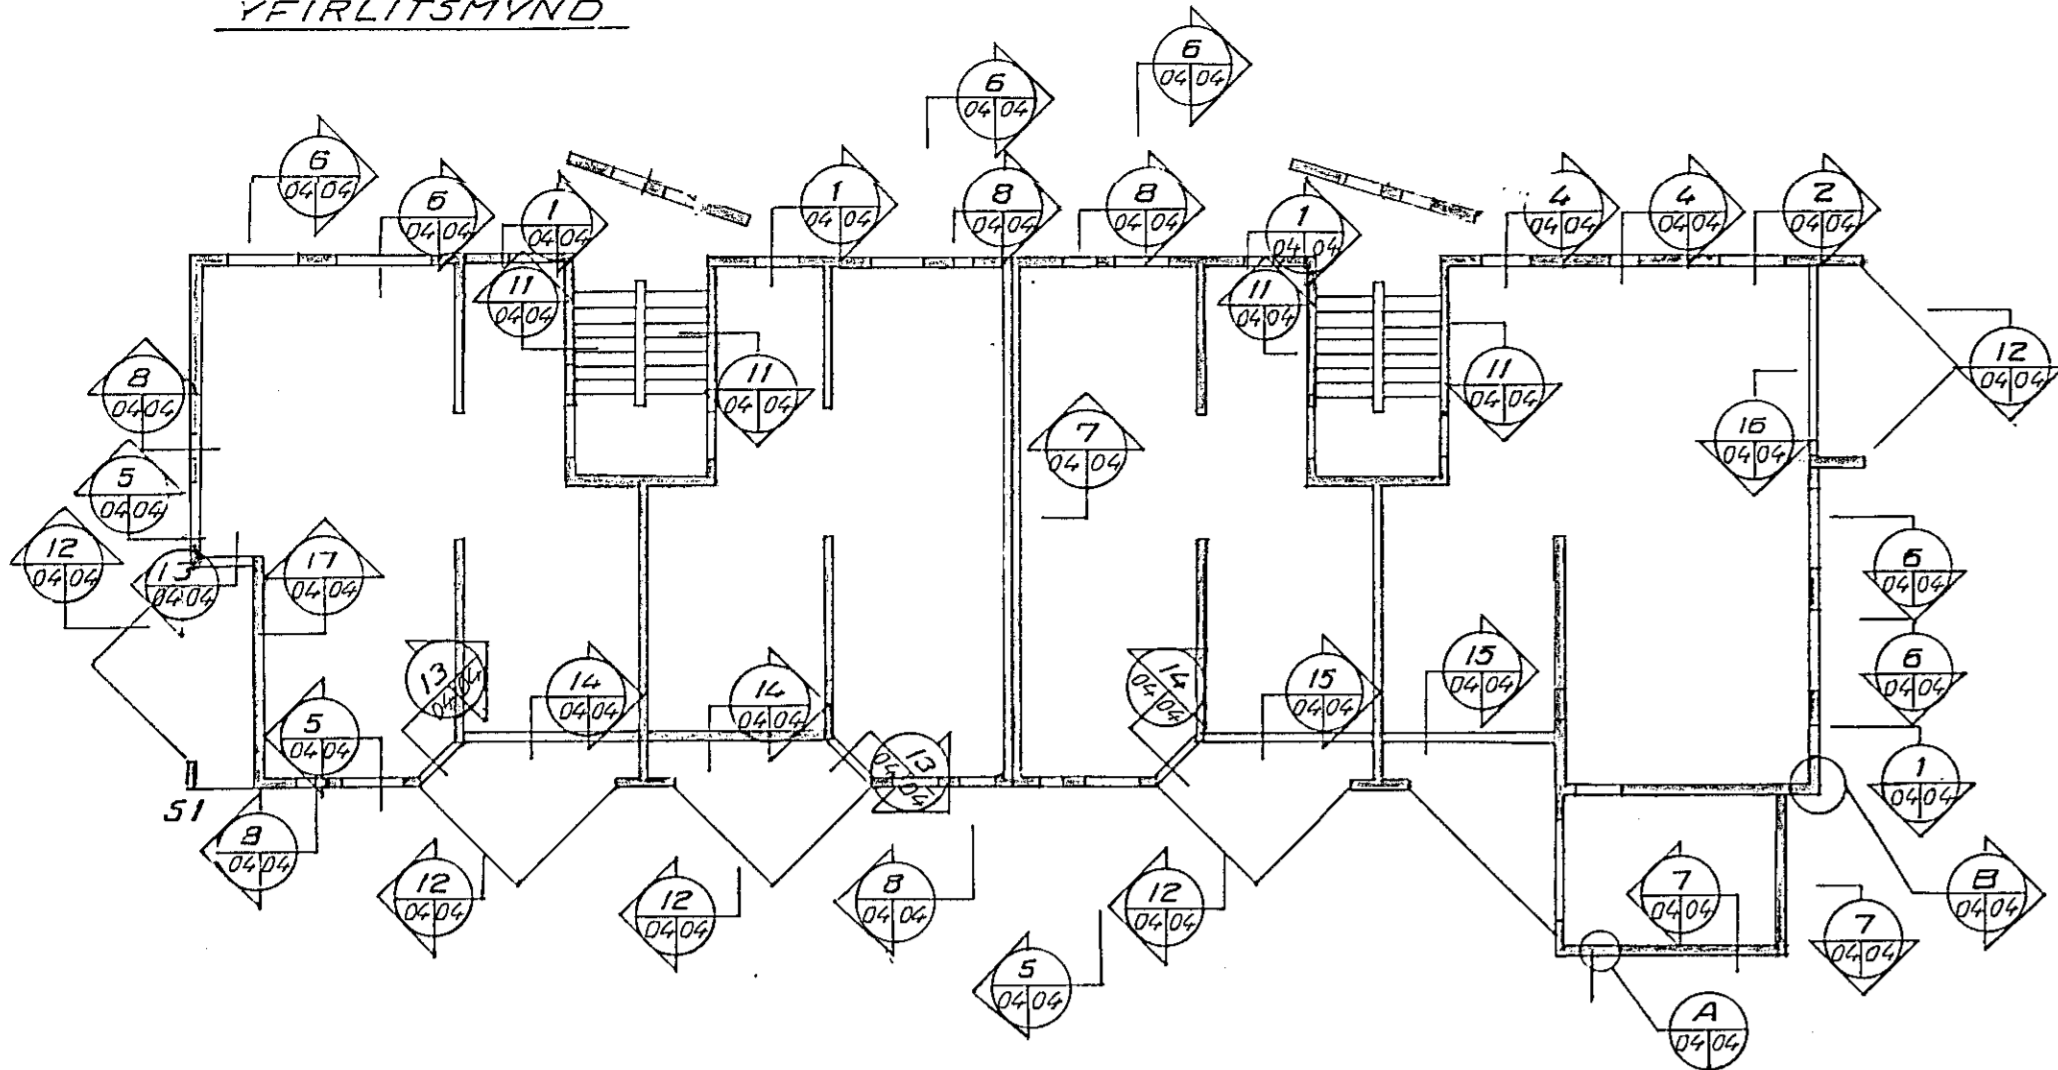
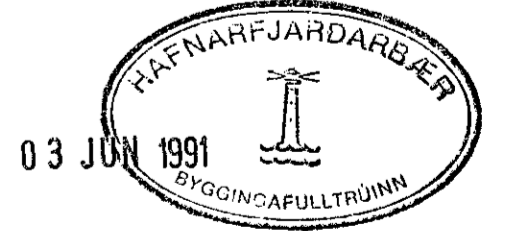
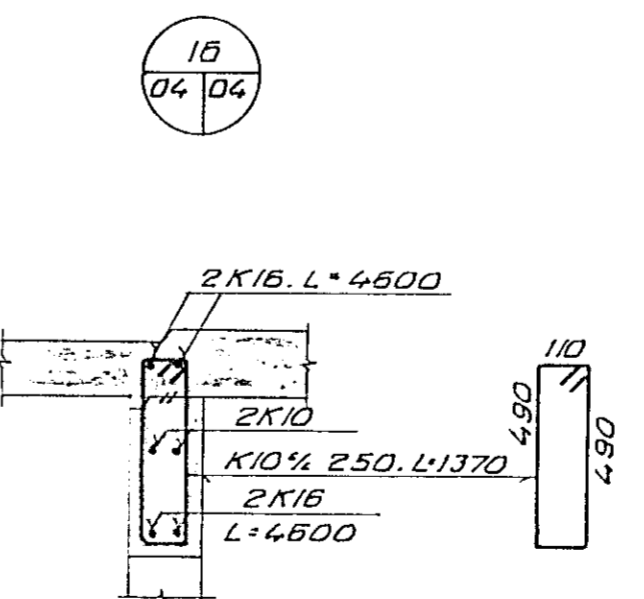
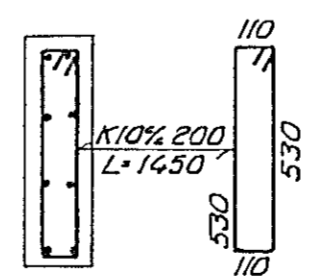
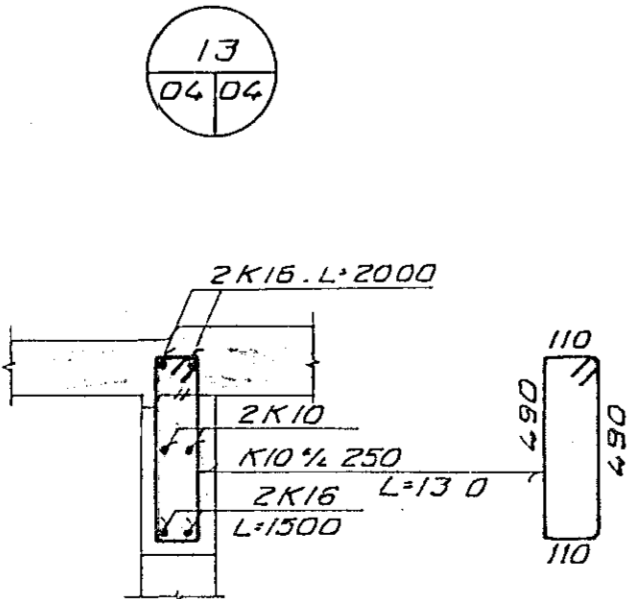
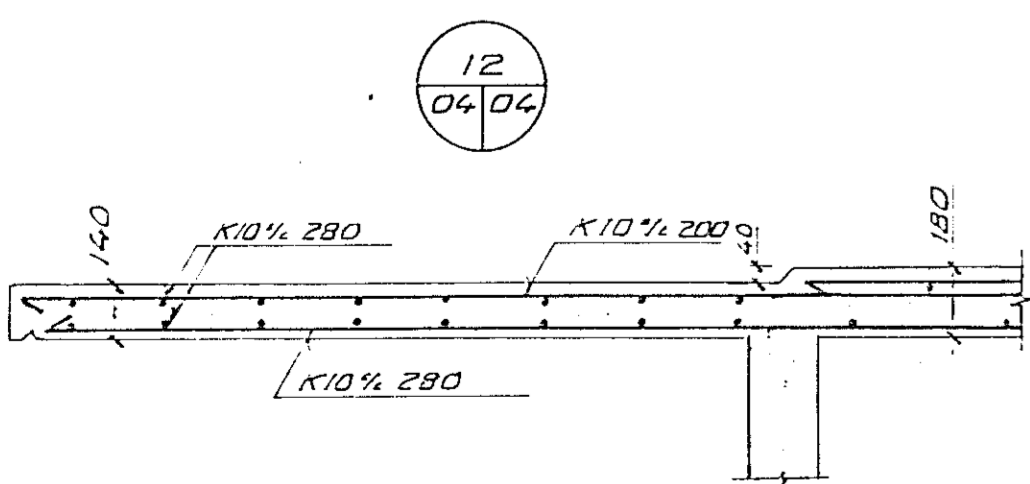


YFIRLITSMYND

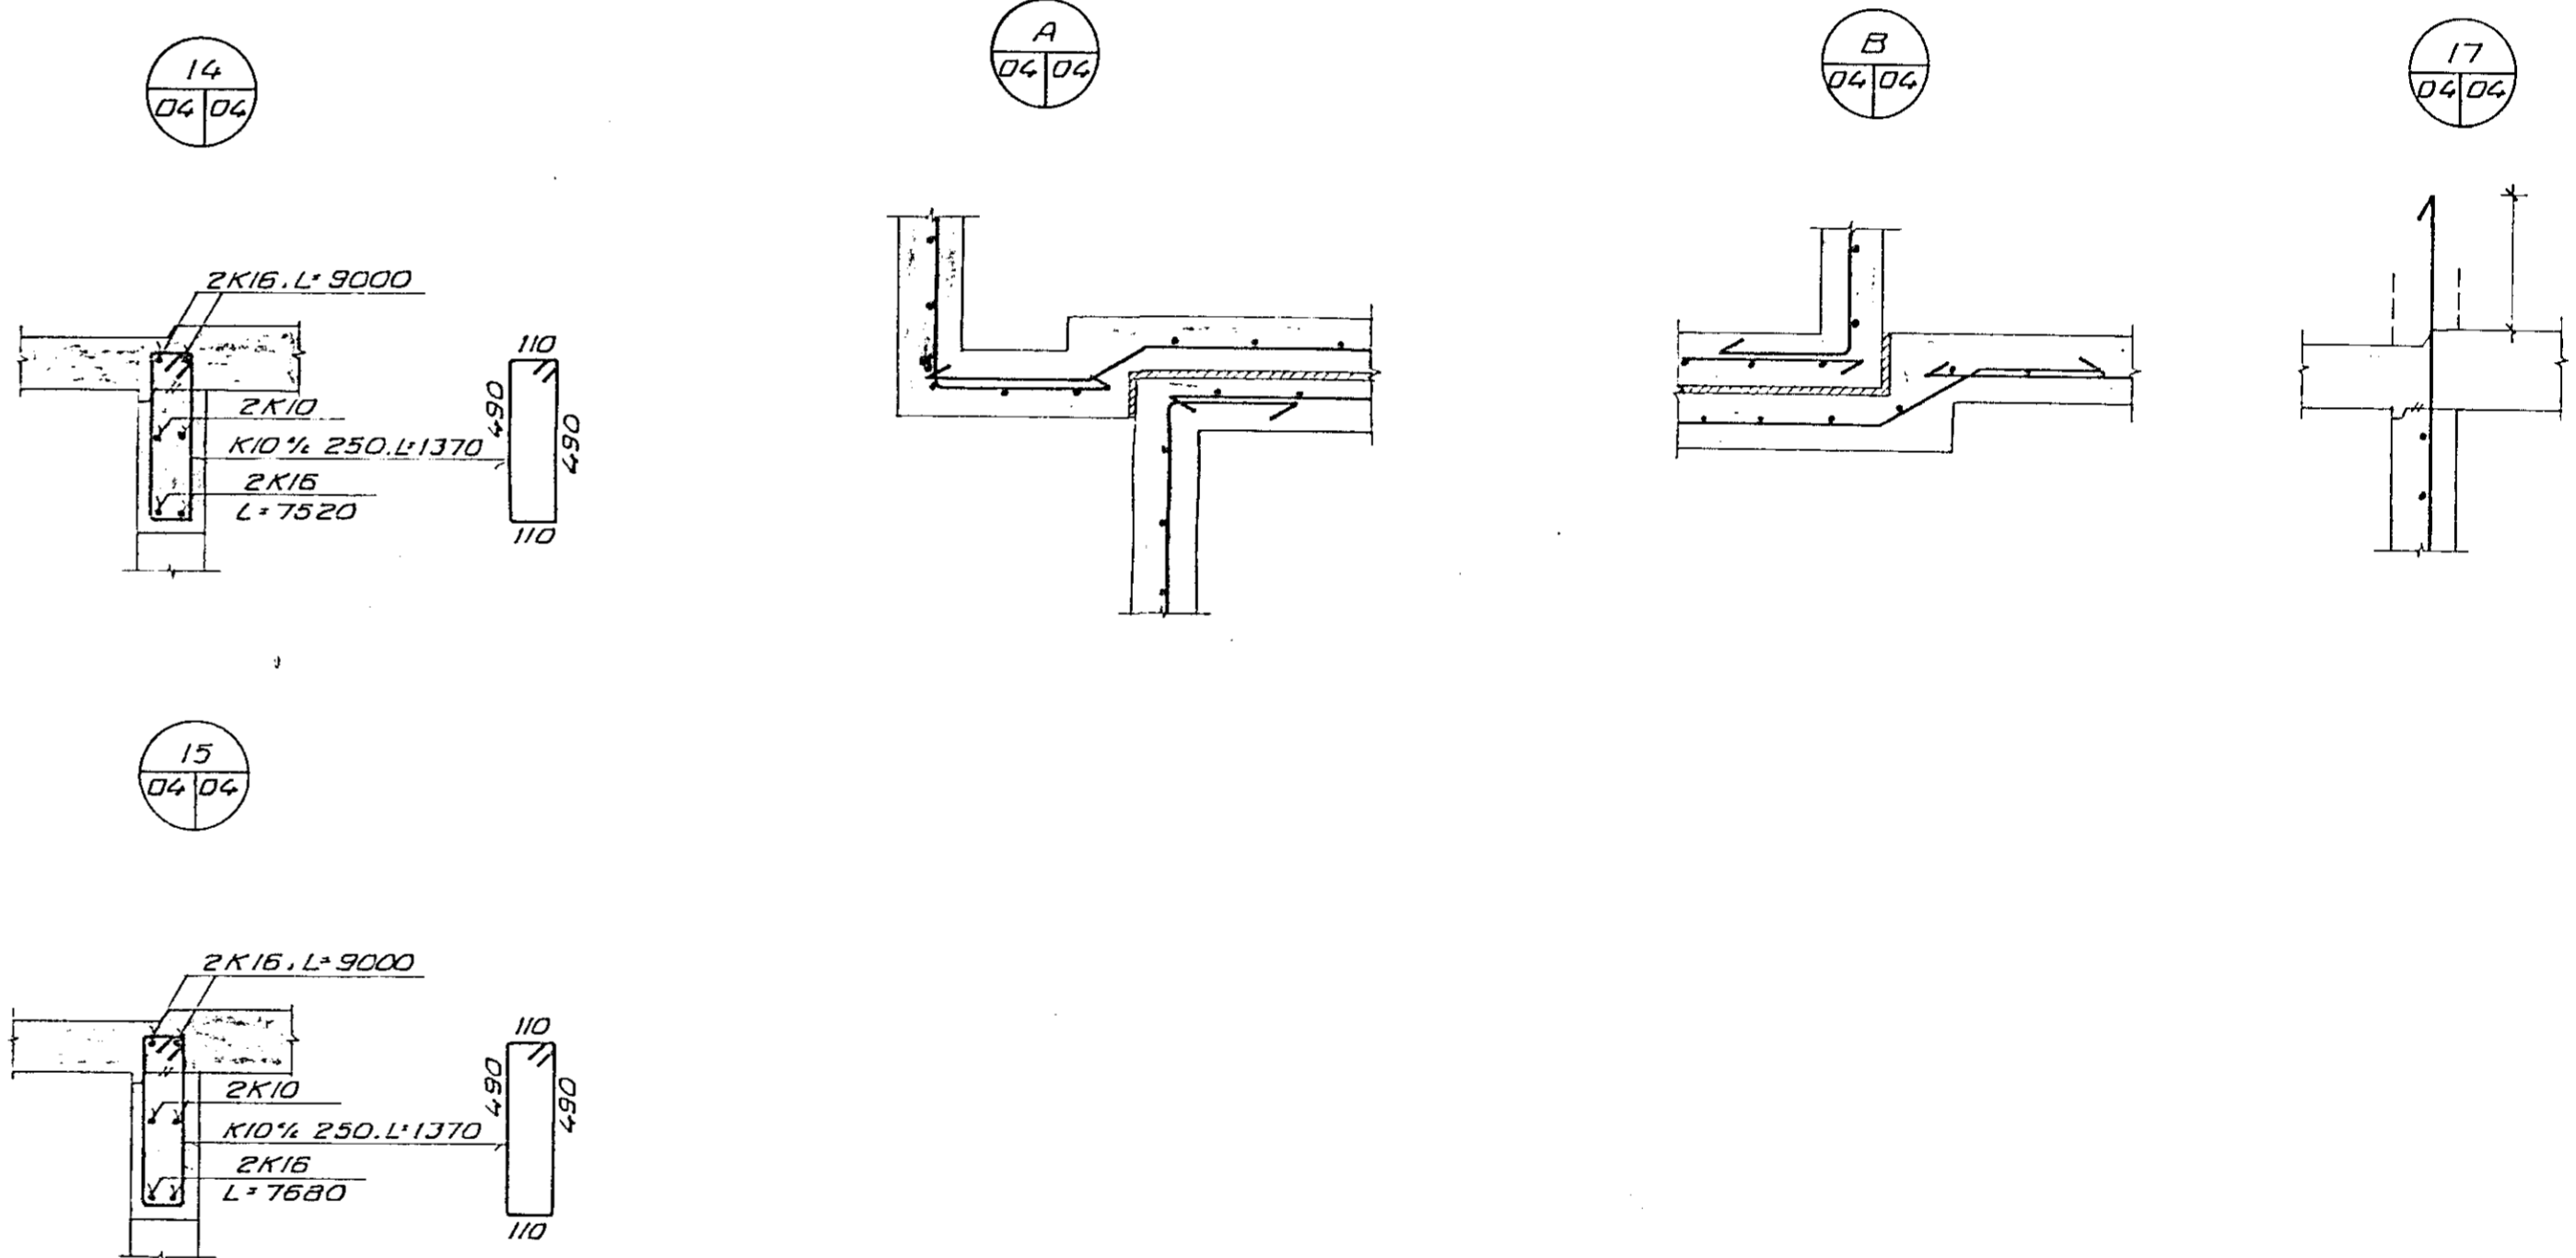

DEMIGERÐ SNID

ÚTVEGGUR INNVEGGUR

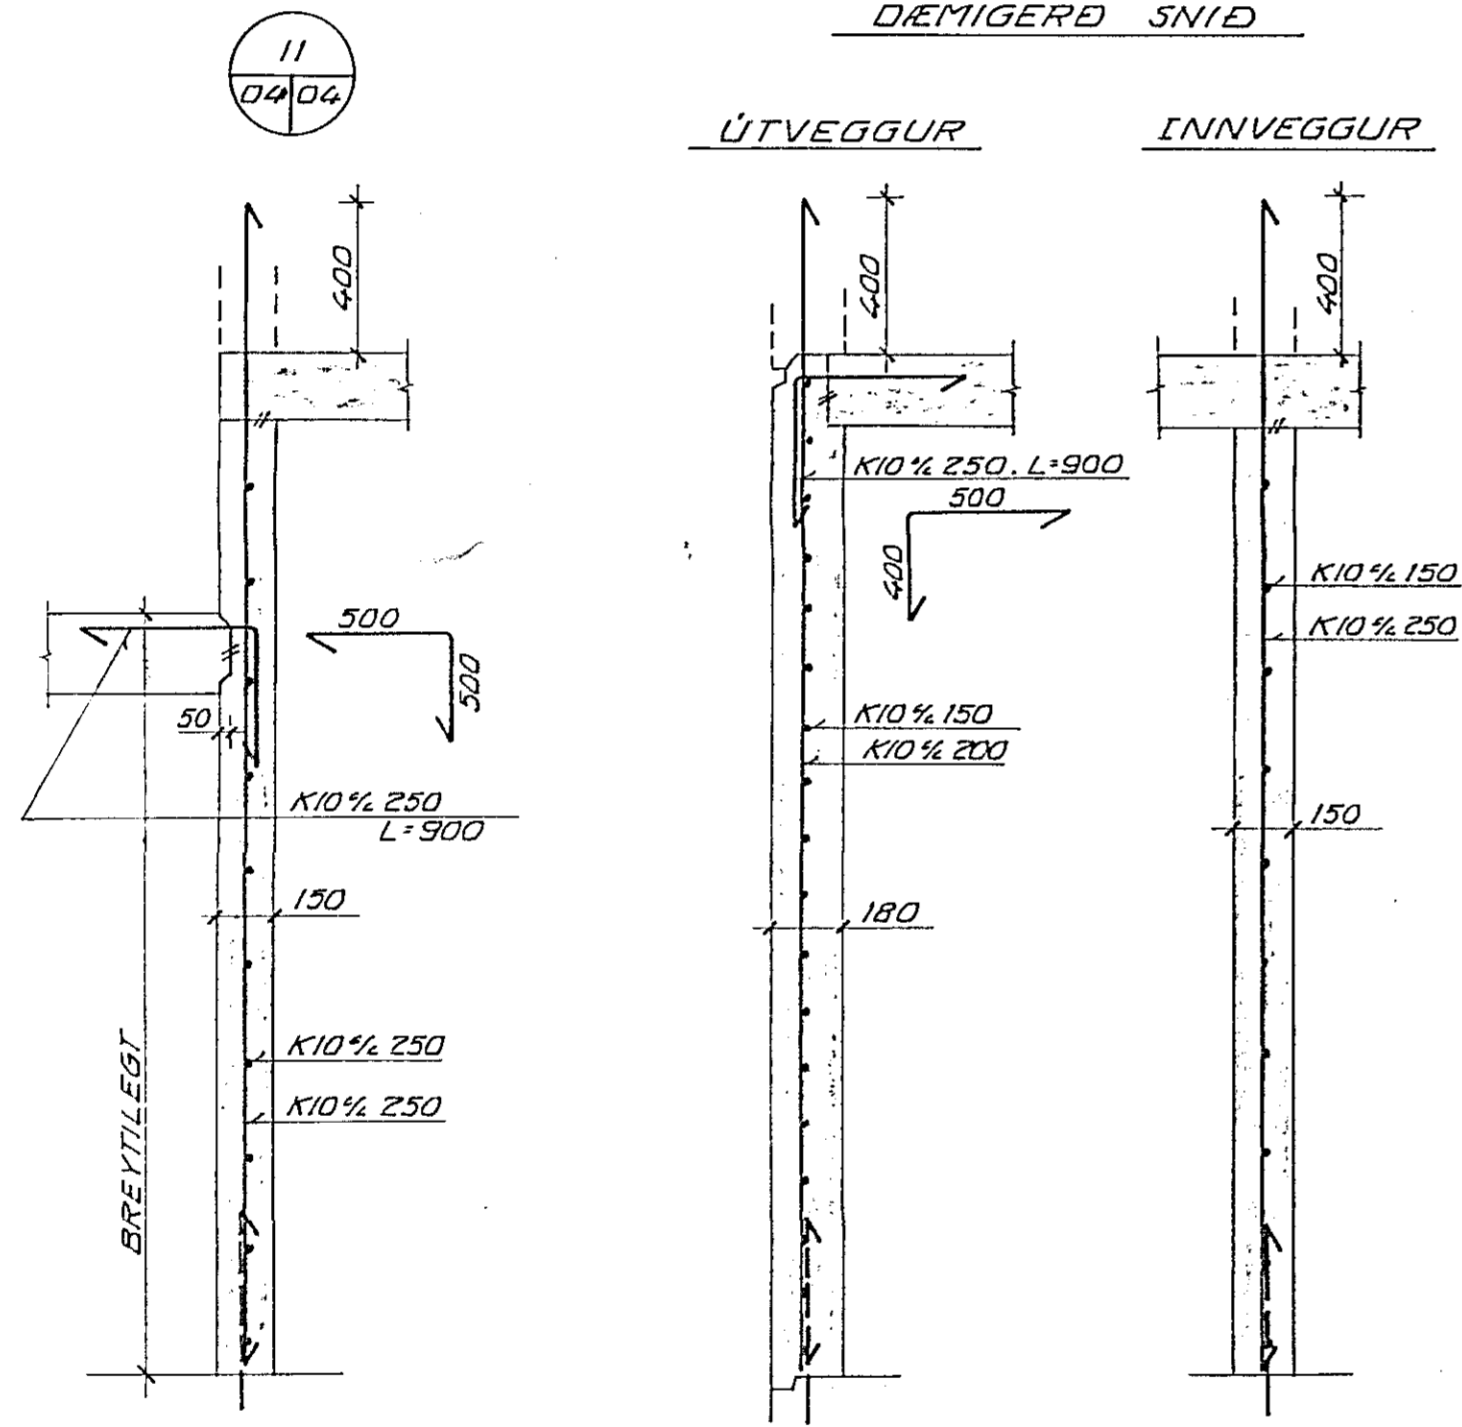

STÁ SKÝRINGAR Á TEIKN. NR. -1-00

VERKFRÆÐISTOFAN FERILL HF.		SÍMI 688570	
SUDURLANDSBRÁUT 4 REYKJAVÍK			
DVERGHOLT 1 OG 3			
SNID Í VEGGI Á 2. HED			
DAGS	HANNAÐ	SAMÞYKKT	
1:20	TEIKNAD	S.M. nr. 479 1 04	

BR	DAGS	HANNAÐ	SAMP