




GRUNNMYND PAKS M 1:50

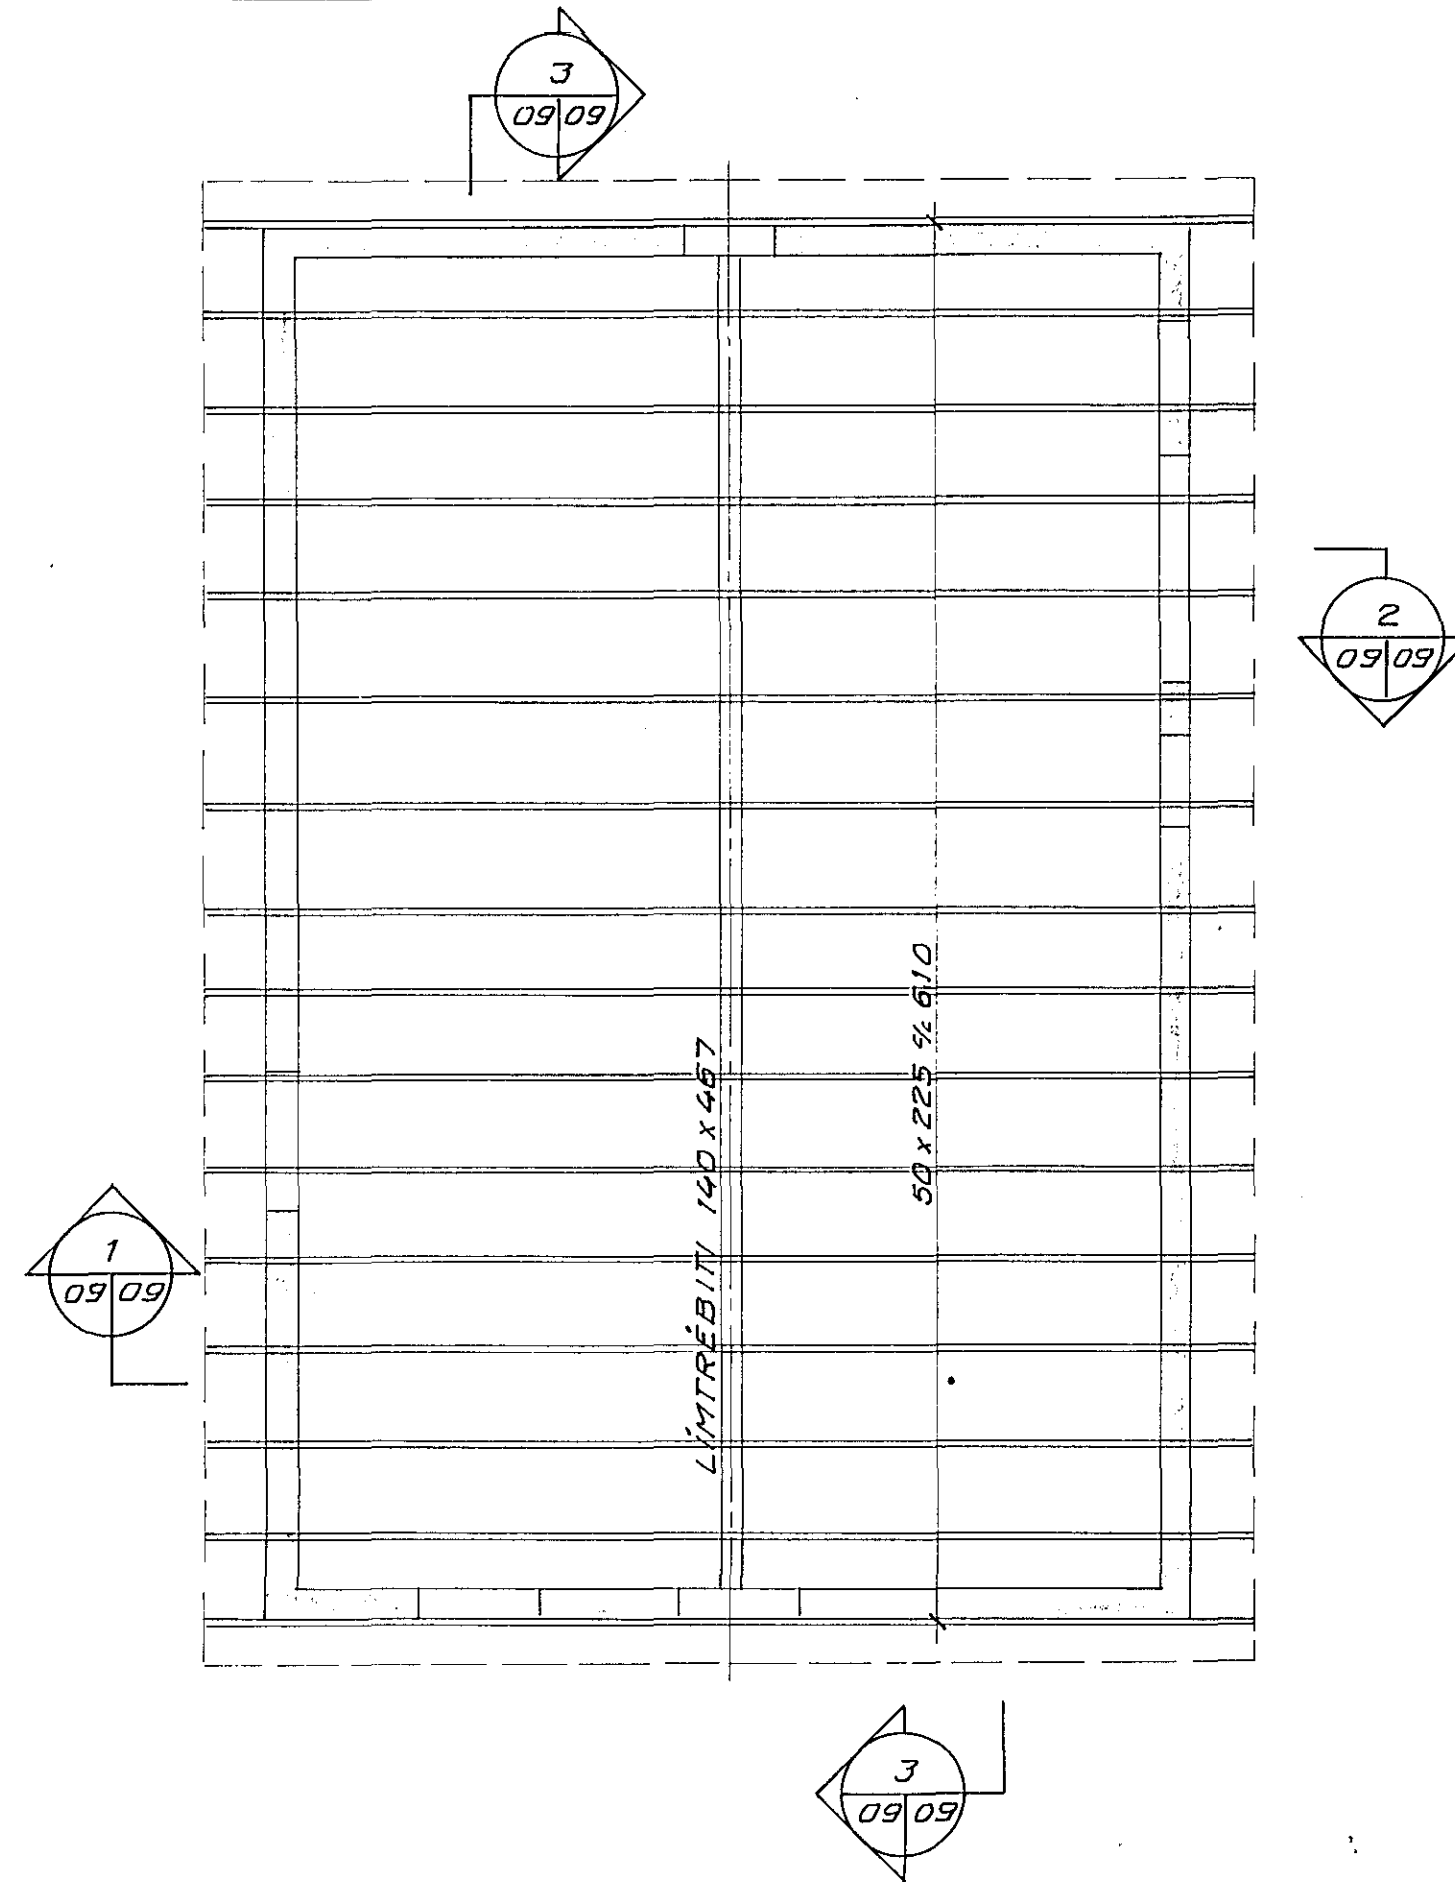


1  
09/09 M 1:20

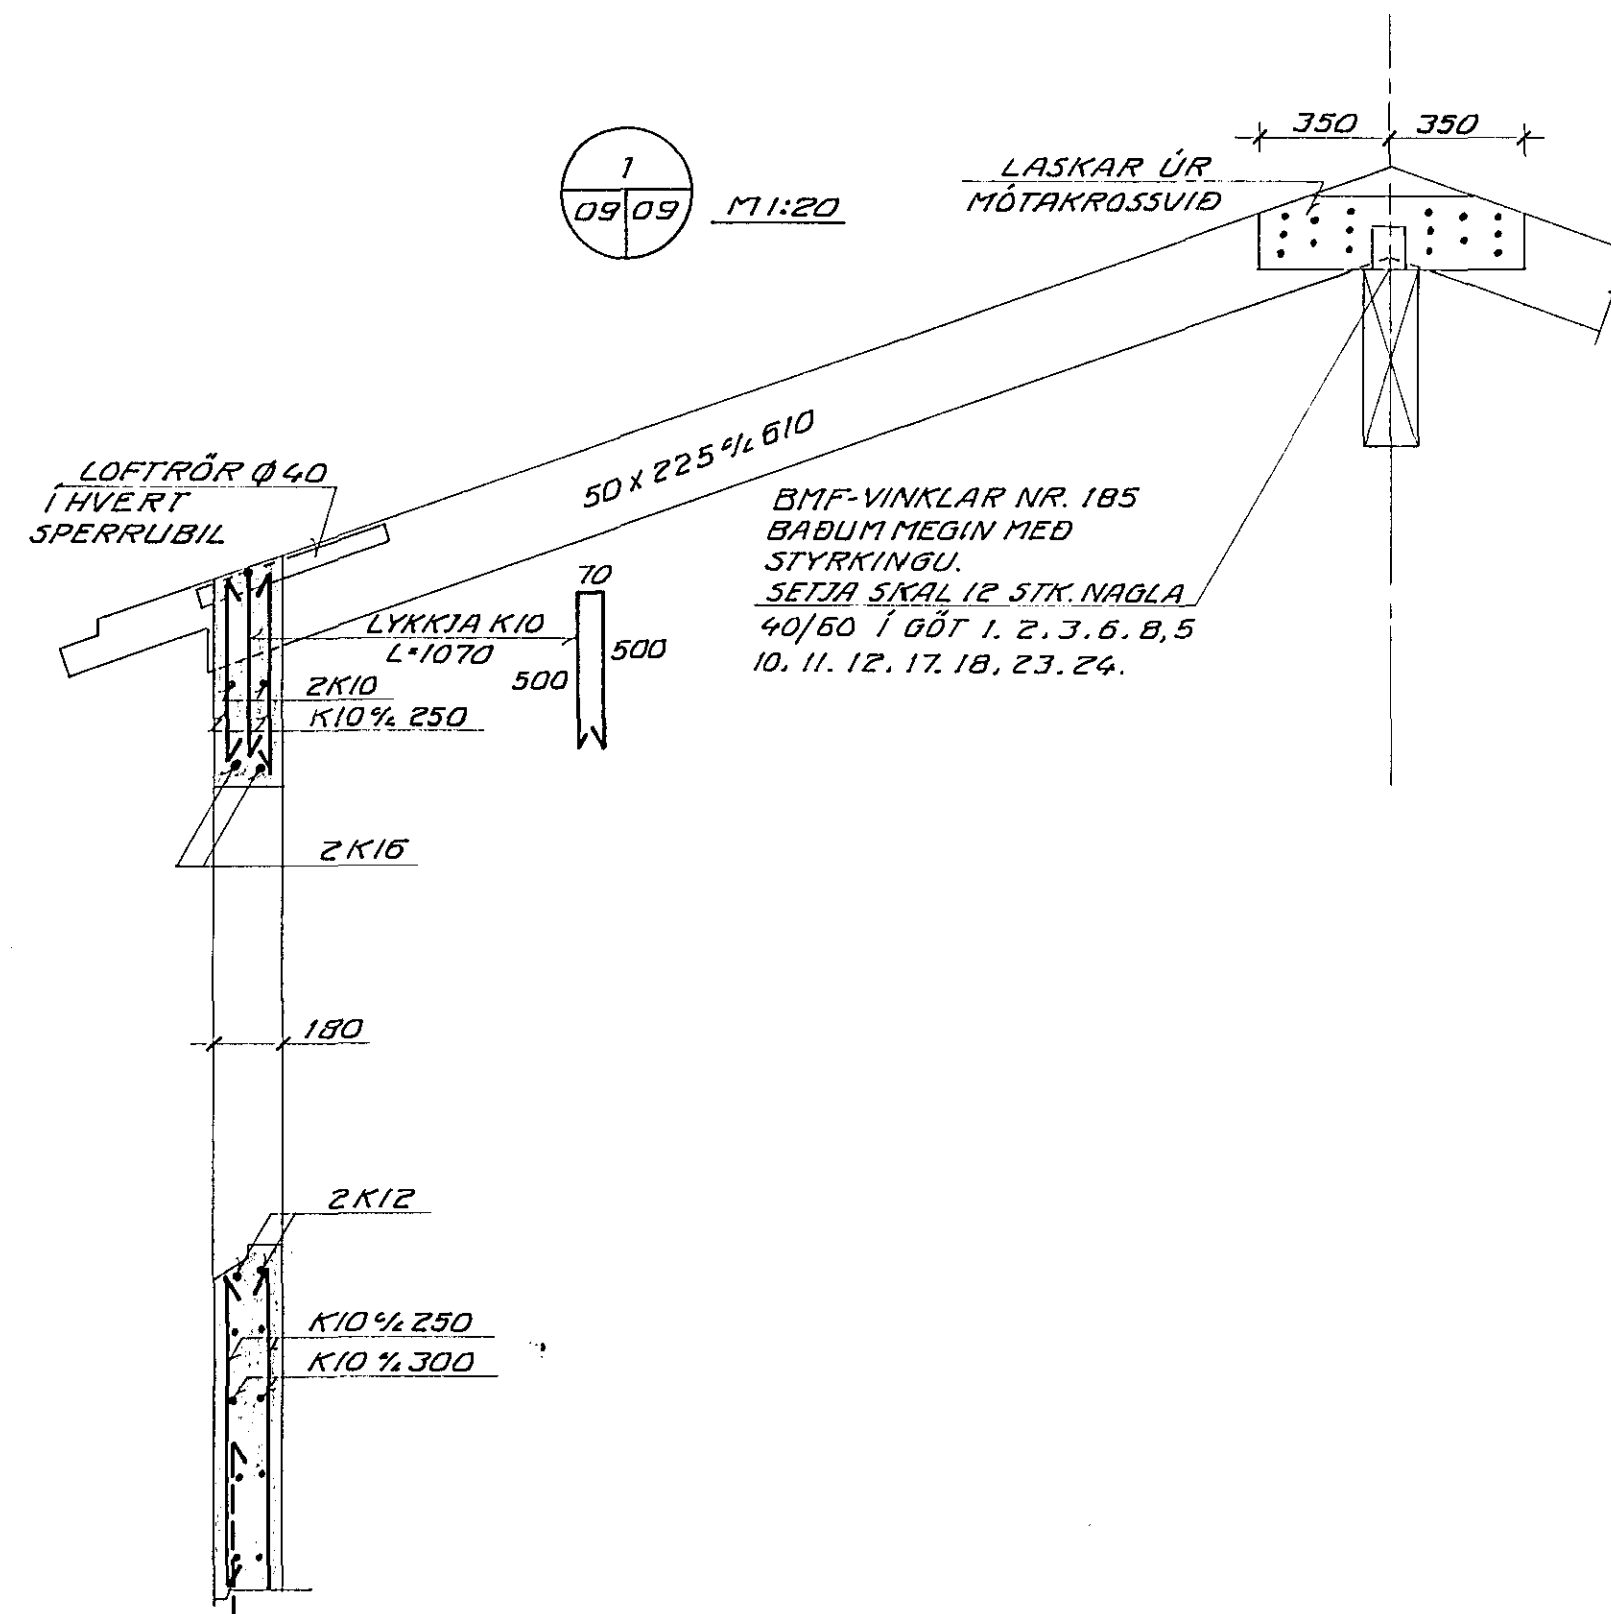


2  
09/09 M 1:20

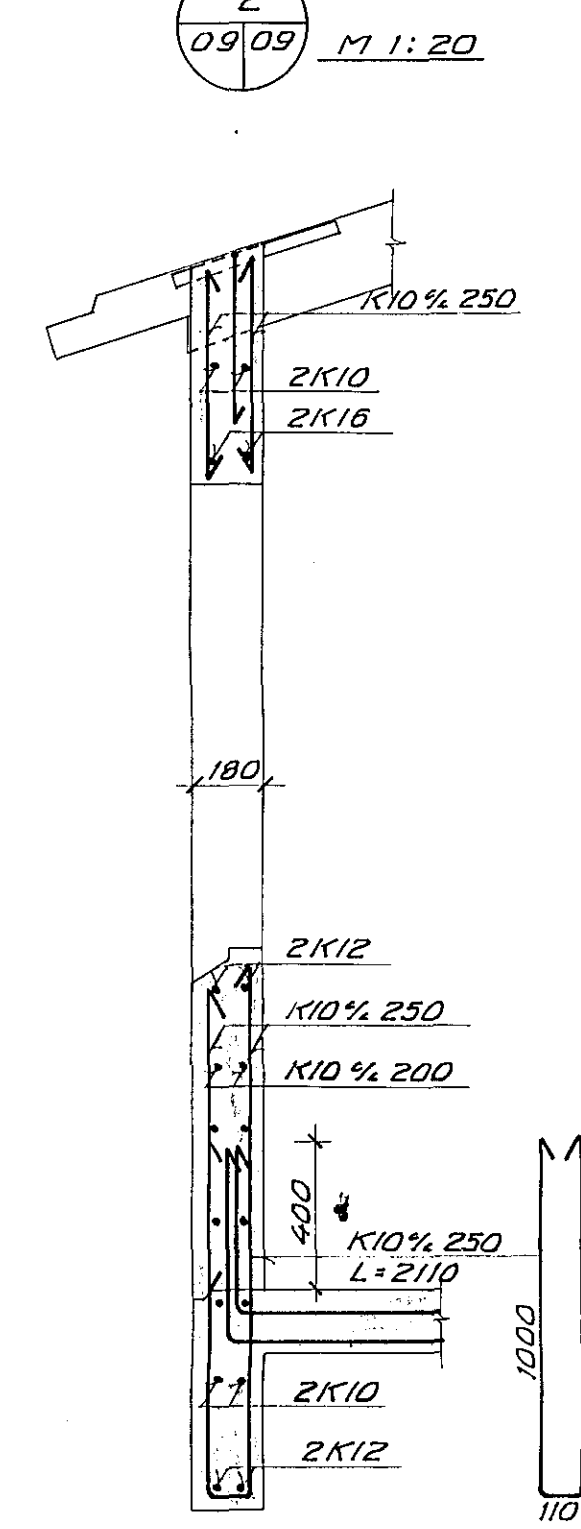



3  
09/09 M 1:20

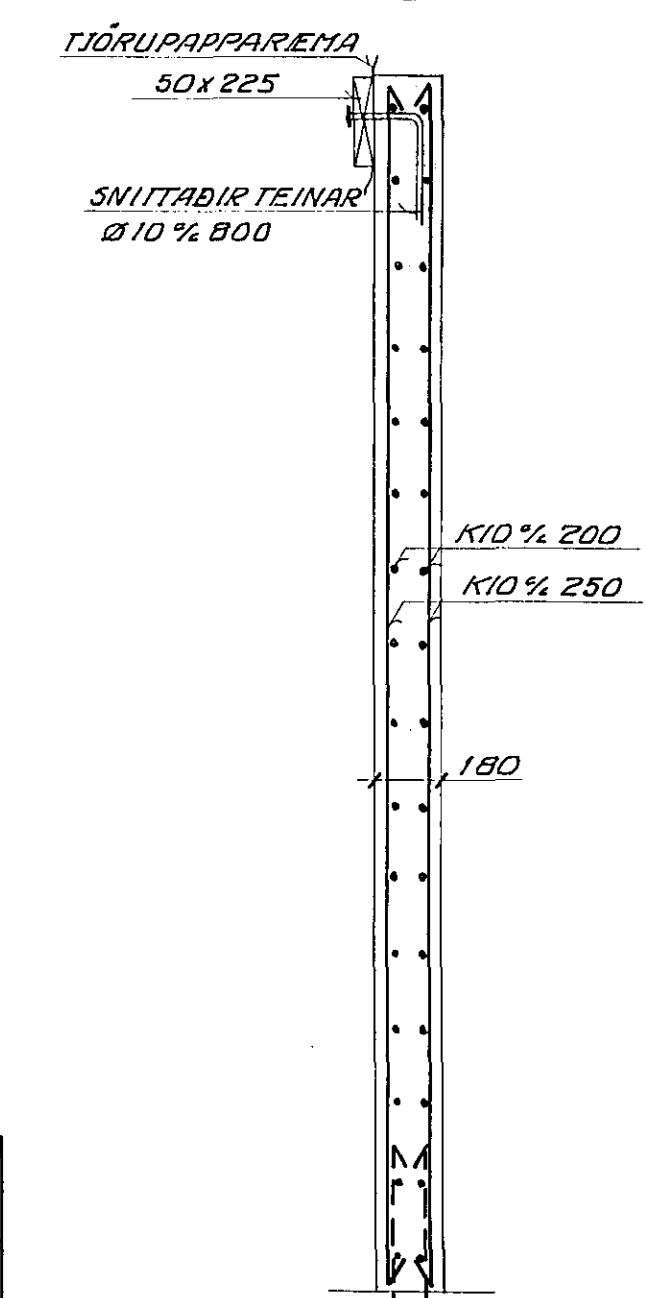

4  
09/09 M 1:10

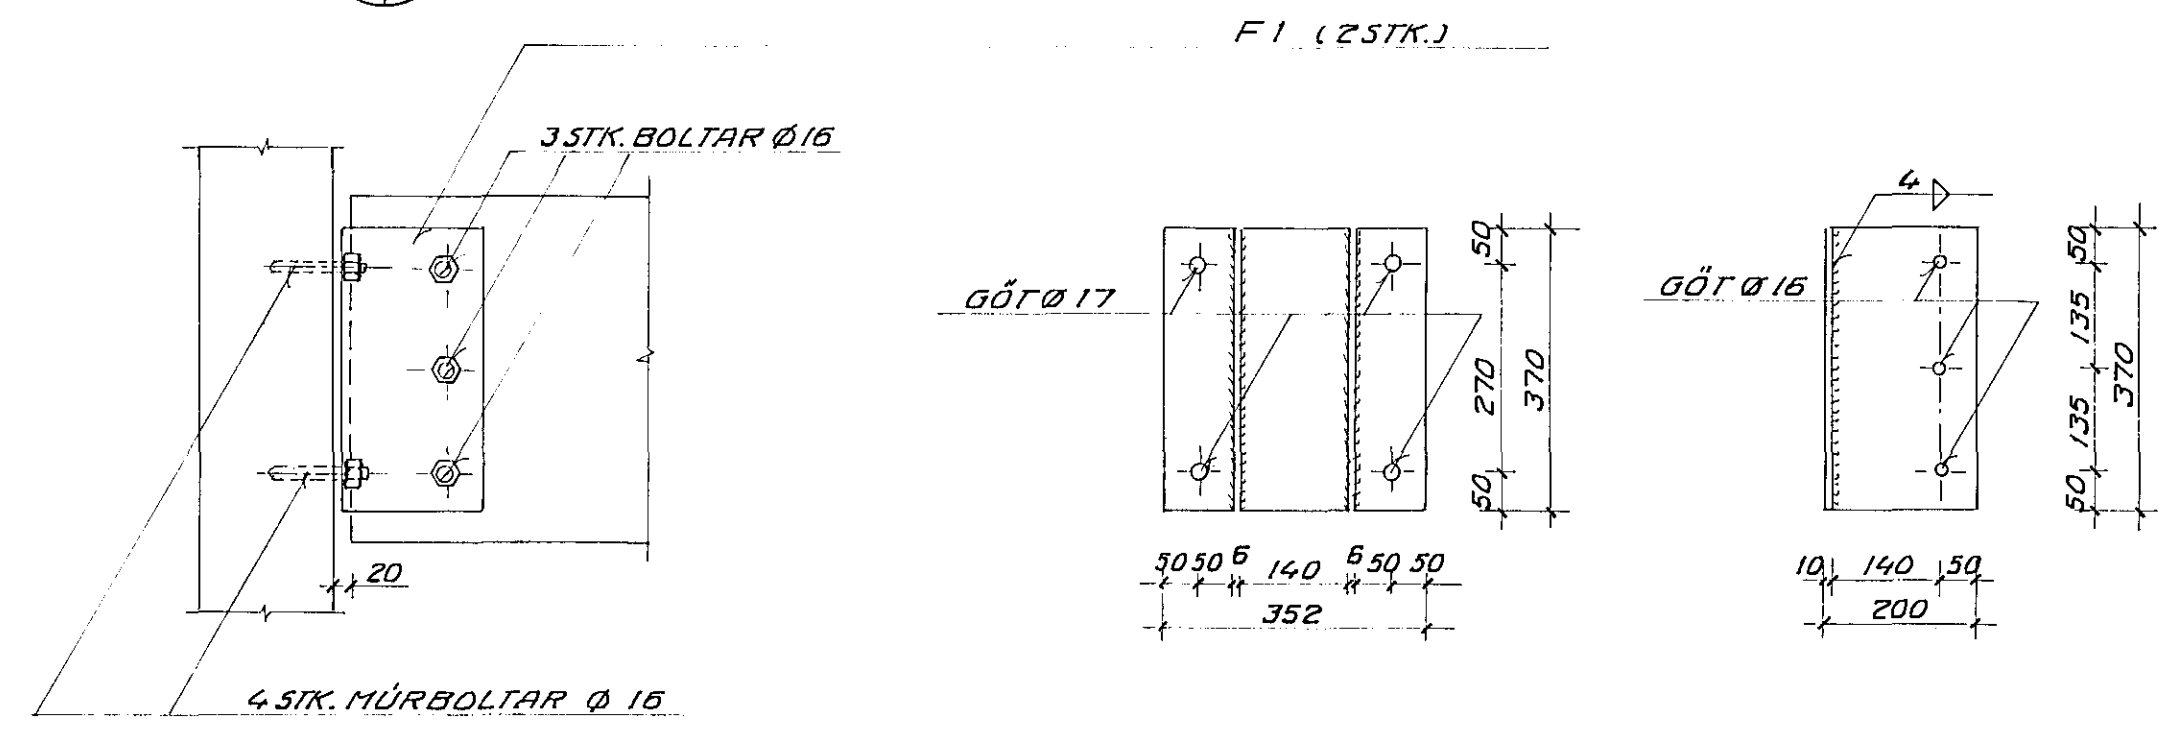

DEMIGERTSNIED Í STIGAHLAUP M 1:20

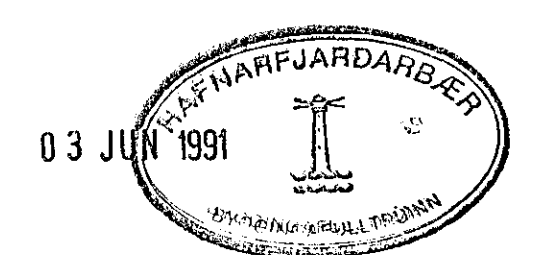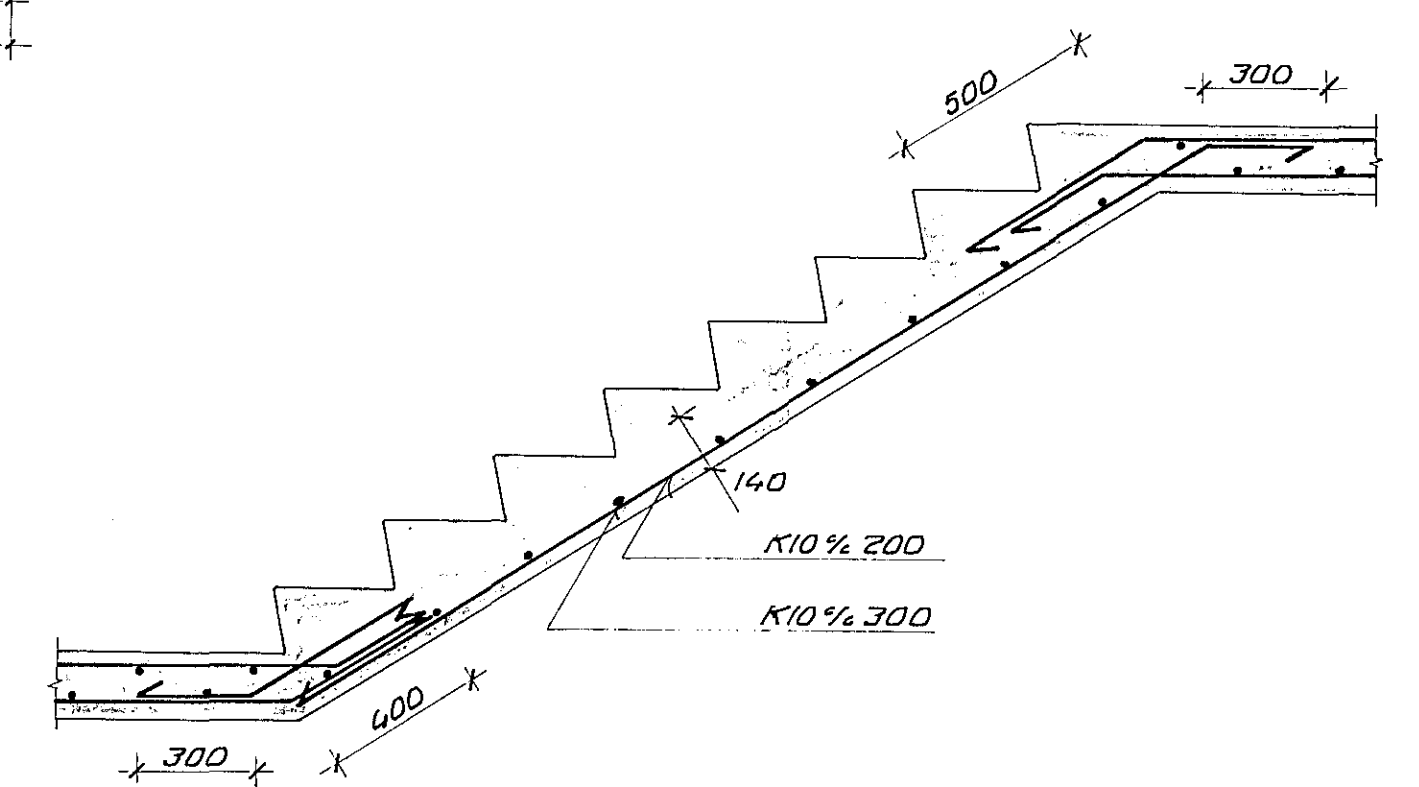

SJÁ SKÝRINGAR Á TEIKN. NR. -1-00

VERKFRÆÐISTOFAN FERILL HF.  
SUDURLANDSBRÁUT 4 REYKJAVÍK SÍMI 688570

OVERGHOLT 1 OG 3

G. HED, STIGAR

DAGS	HANNAÐ	SAMBYKKT
MKV	TEIKNAD	
1:50 1:20 1:10	5. TR.	nr. 479 1 09

BR	DAGS	HANNAÐ	SAMP