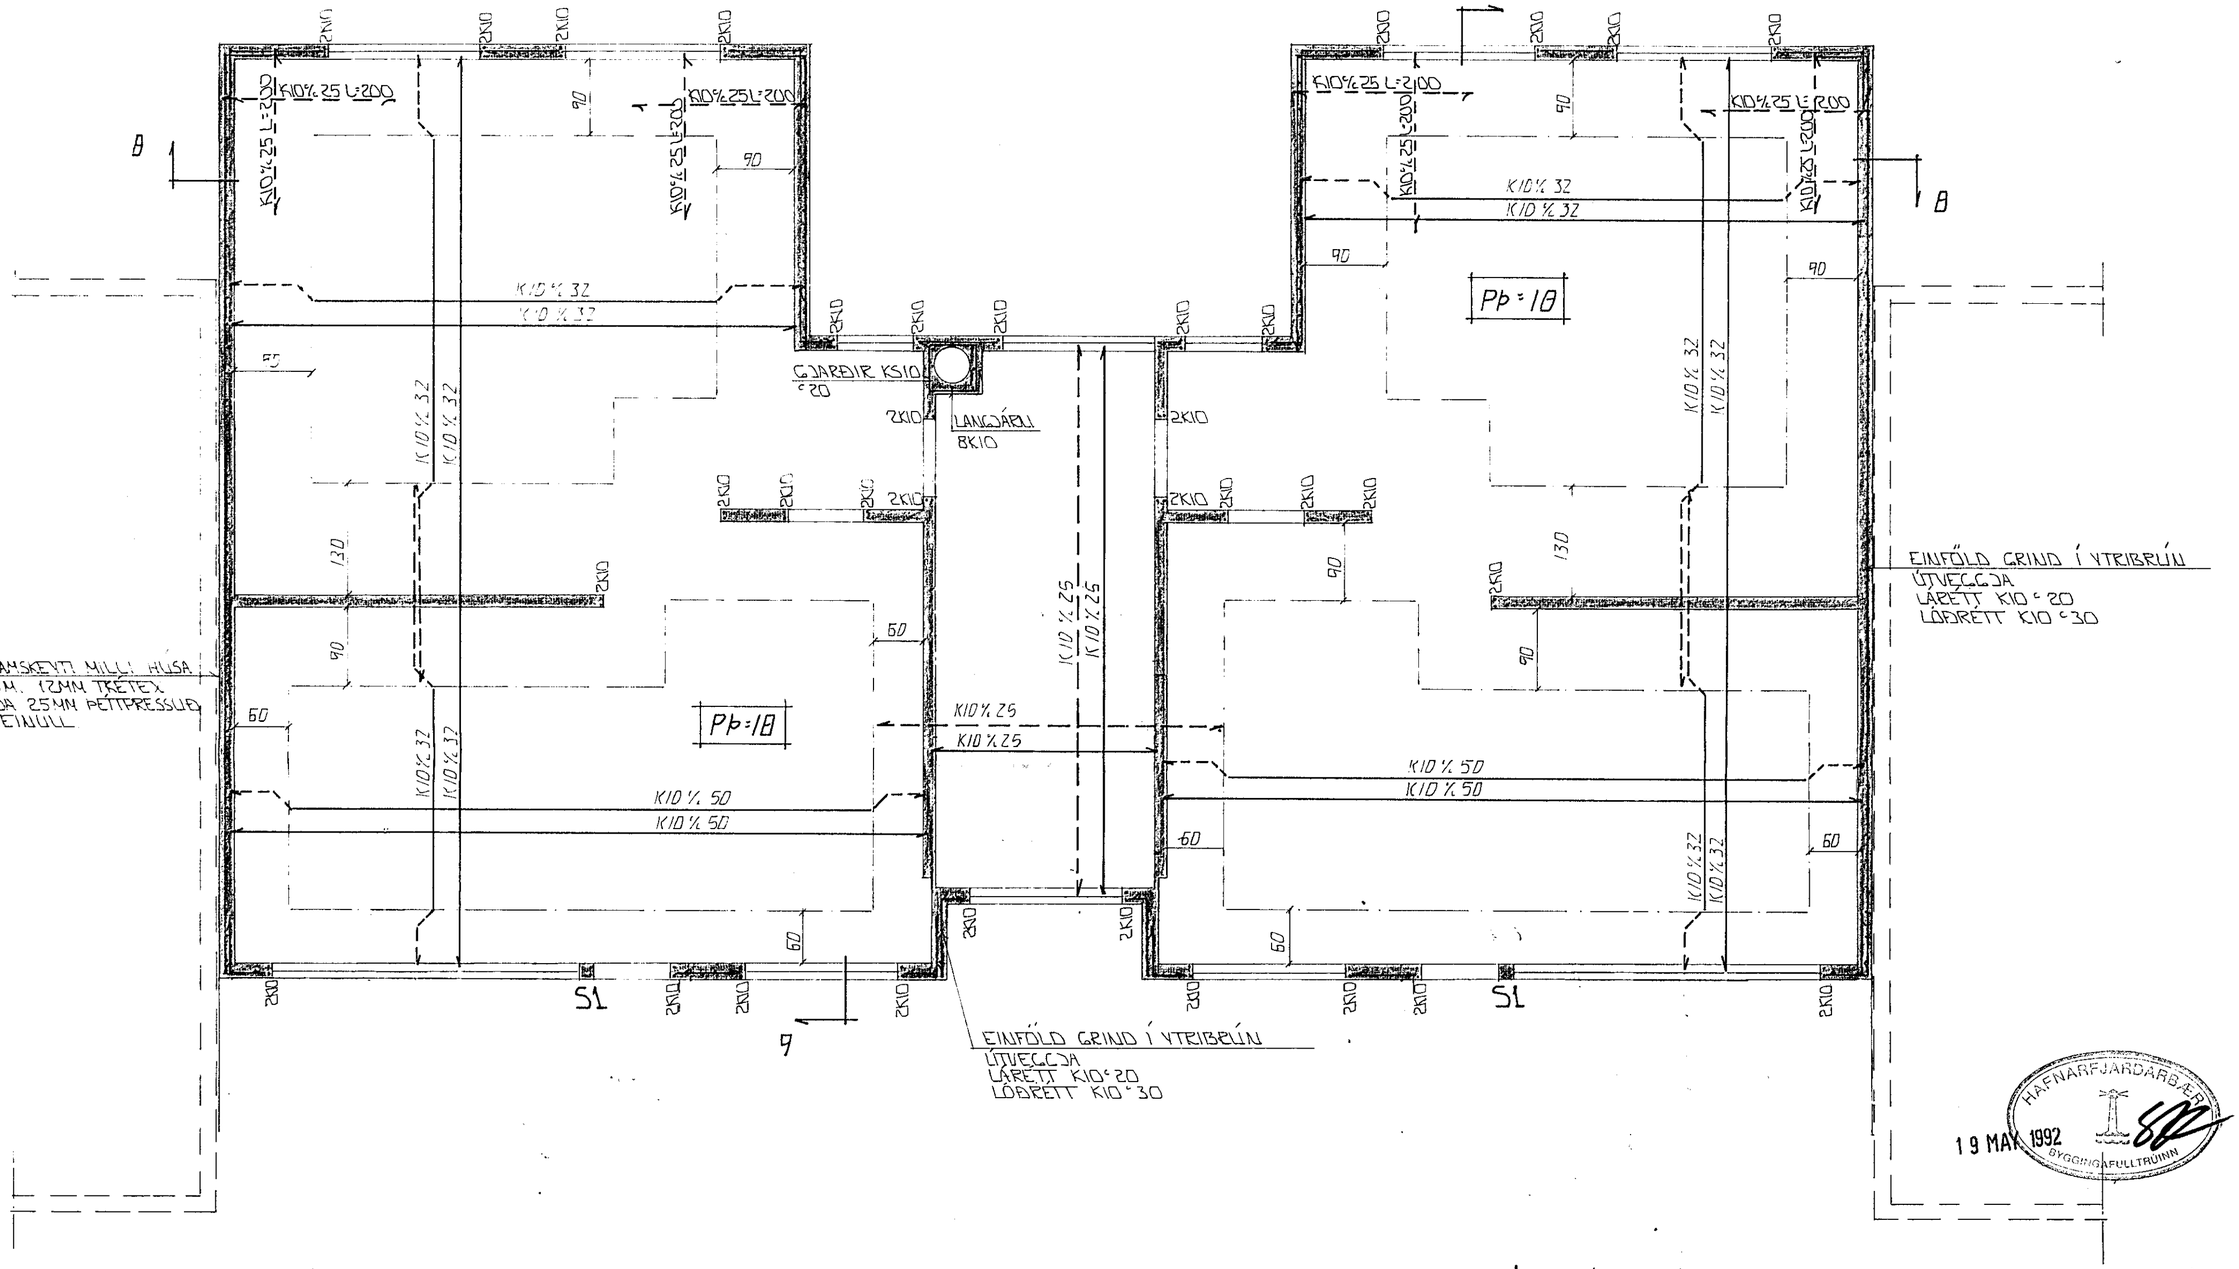

GRUNNMYND - 1:50

HAFNARFJARDARBÆR
19 MAY 1992
BYGGINGAFULLTRÚINN

SKÝRINGAR

ALMENNAR SKÝRINGAR SJÁ BL. NR. 1-01.
SNIÐ SJÁ BL. NR. 1-08.
SÚLUR S1. SJÁ BL. NR. 1-04.

BR.NR.	DAGS.	EÐLI BREYTINGAR	SIGN.

DVERGHOLT 25 HAFNARFIRÐI
BENDING VEGGJA 4 HÆÐAR
BENDING PLÖTU YFIR 4 HÆÐ
MÆLIKV. 1 1:50

SIGURÐUR ÞORLEIFSSON TÆKNIFRÆÐINGUR F.T.F.I.
STRANDGÖTU 11 HAFNARFIRÐI SÍMI 54751/54255

DAGS. NÓV. 91
HANNAÐ
TEIKNAÐ
VERK NR. 9144
BLAÐ NR. 1-07