

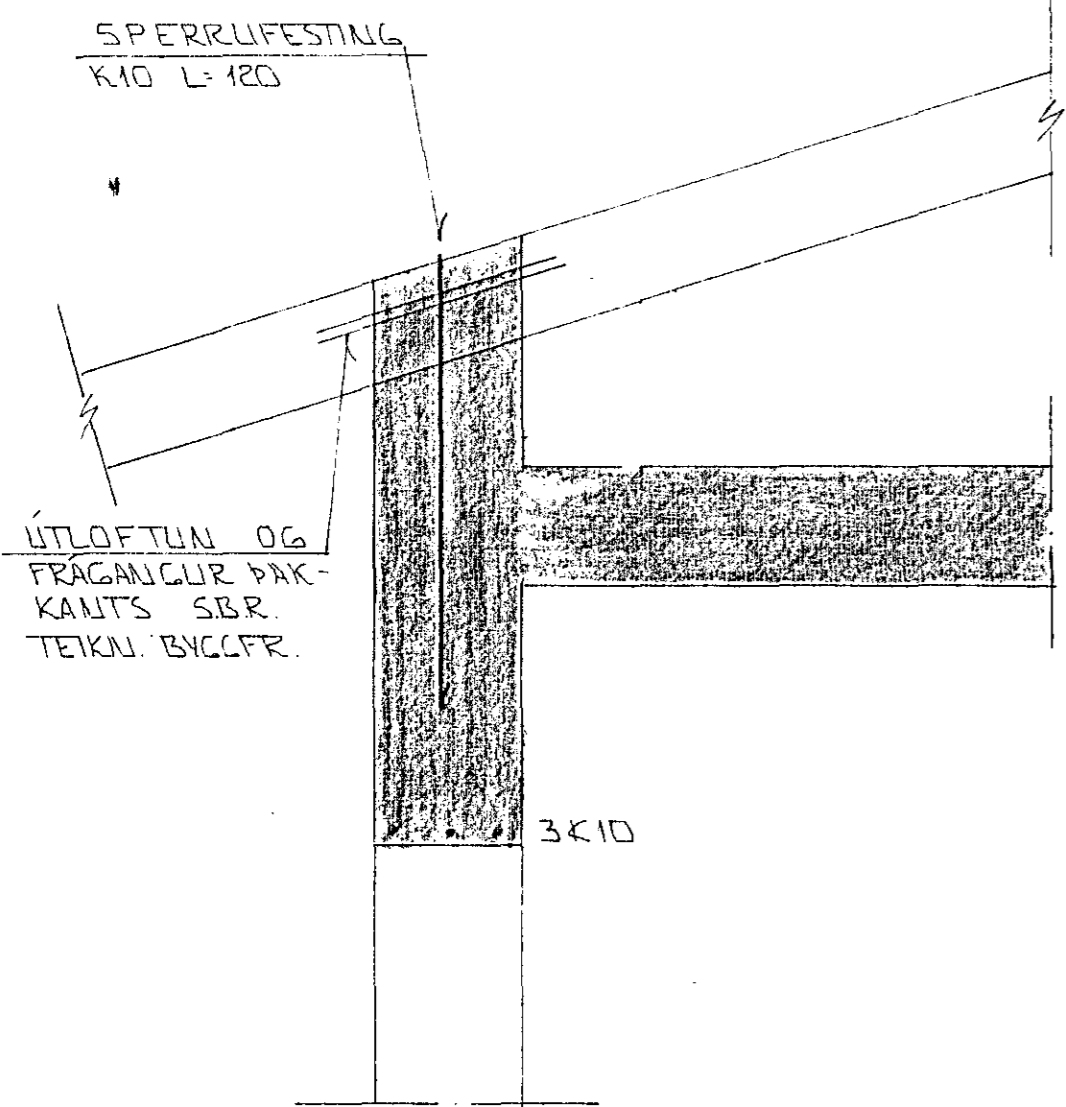


SNID 10 YFIR SVALACLLUGLUM 1:10

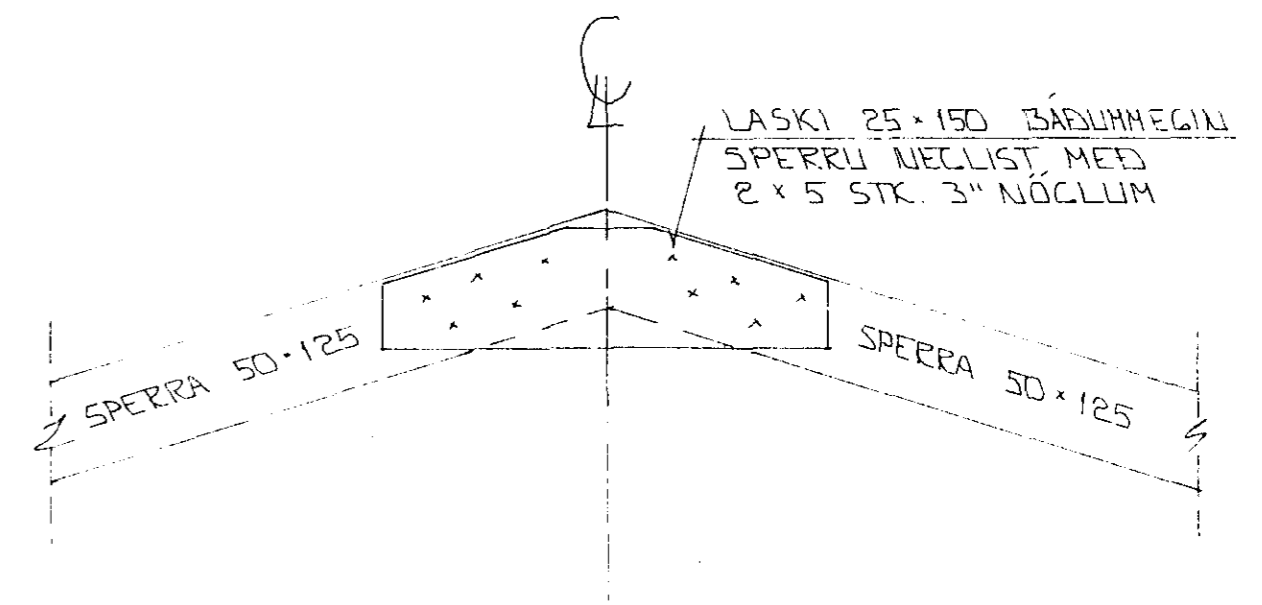

SNID 11-11 1:10

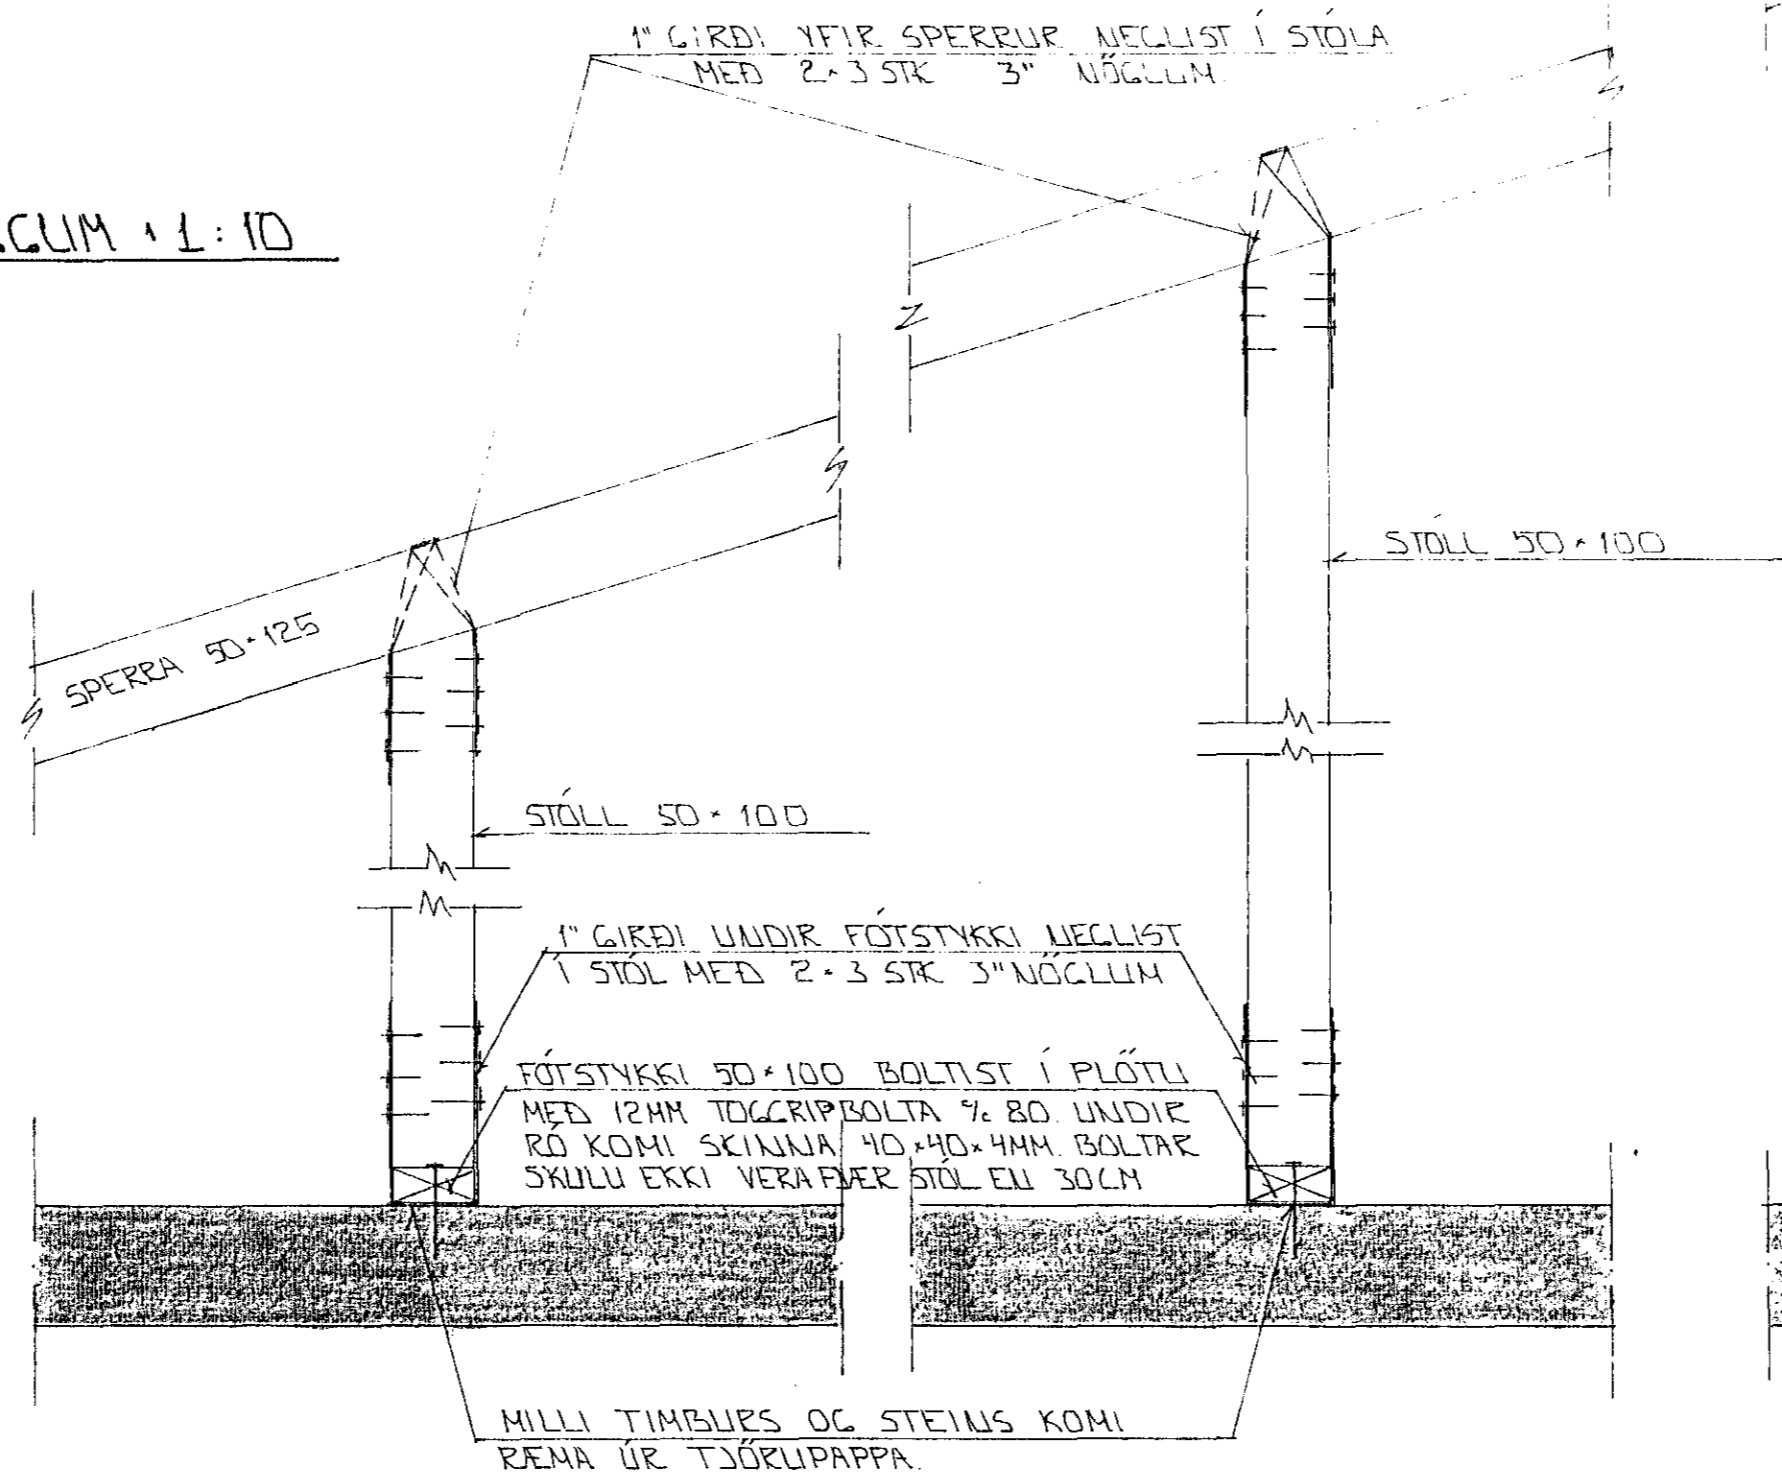

SKÝRINGAR

ALMENNARSKÝRINGAR SJA BL. NR. 1-01.

15 SEP 1992

BR.NR.	DAGS	EDLI BREVTINGAR	SIGN.
DVERGHOLT 27 HAFNARFIRÐI ÞAKVIEKI - SNID			DAGS. NÓV. '91 HANNAÐ 4.9.
MELIKV. 1:10			TEKNAÐ G/H
SIGURÐUR ÞORLEIFSSON TEKNIFRÆÐINGUR F.T.F.I.			VERK NR. 9145
STRANDGÖTU 11 HAFNARFIRÐI SÍMI 54751/54255			BLAÐ NR. 1-10