




Sambýkt & fundi bygga-
 nofnúmer 8. 7. 1970
 BYGGINGAFULLTÖNN
 I HAFNARHÖRÐI
 F. Sigurðsson

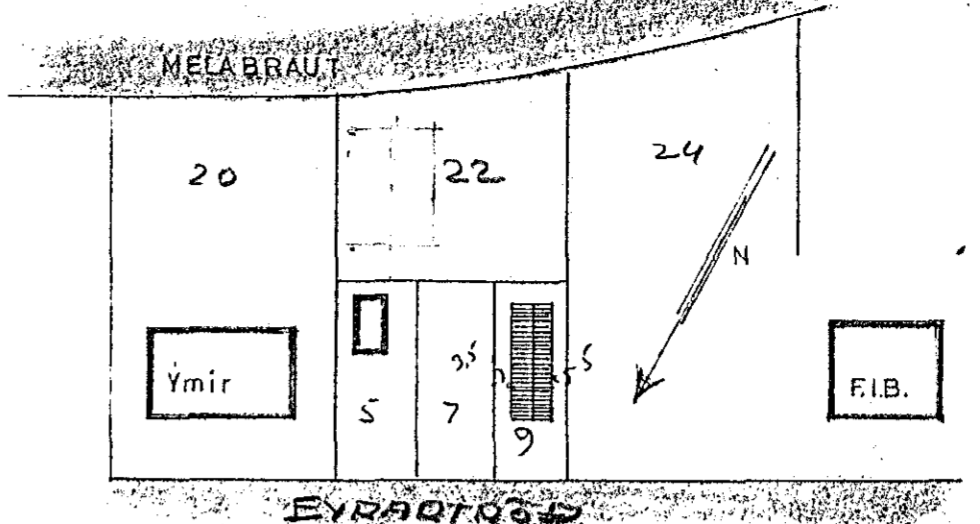


Afstöðumynd 1:2000

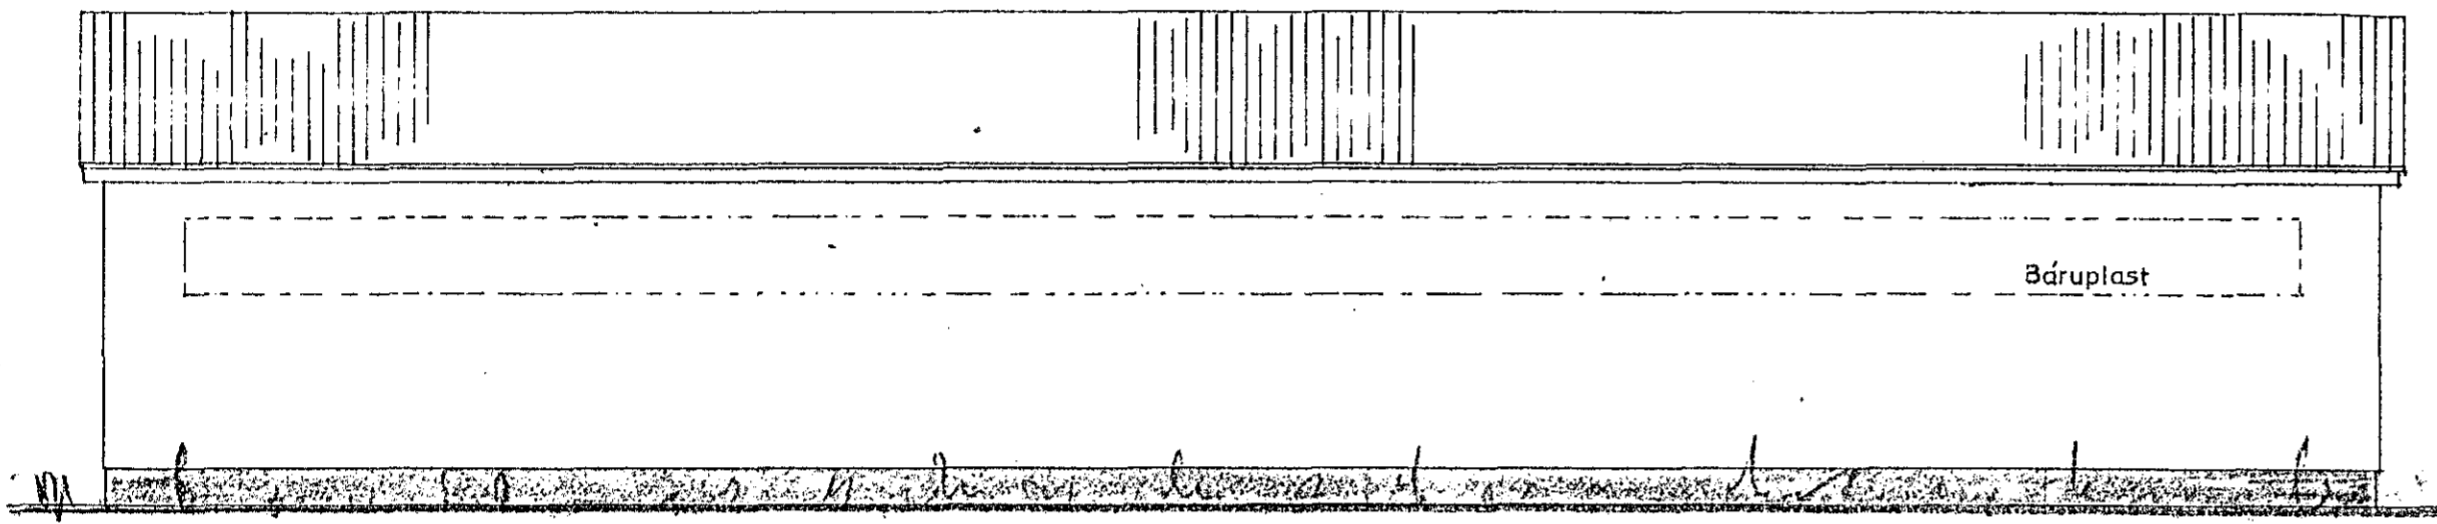


Norðaustur

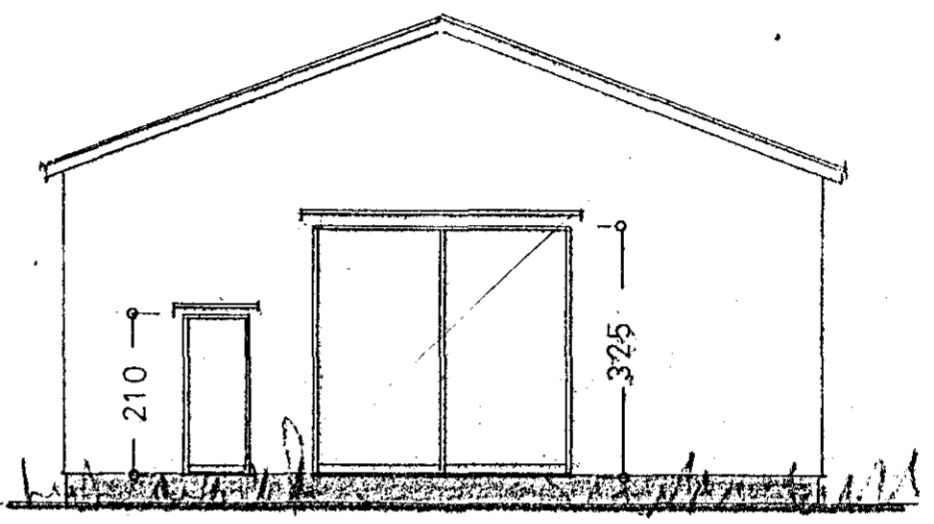


Nordvestur

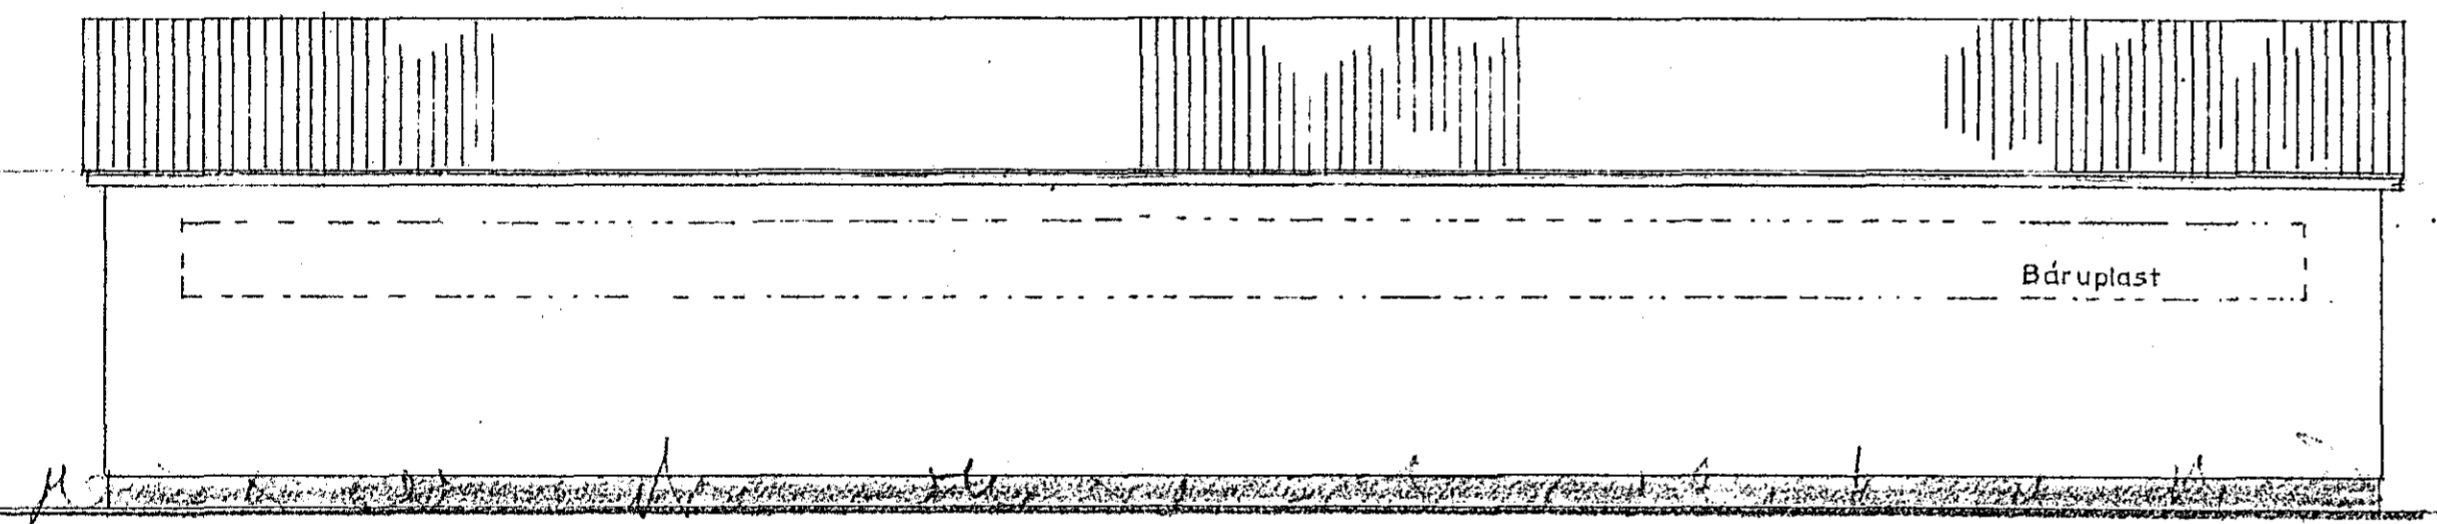


Sudvestur

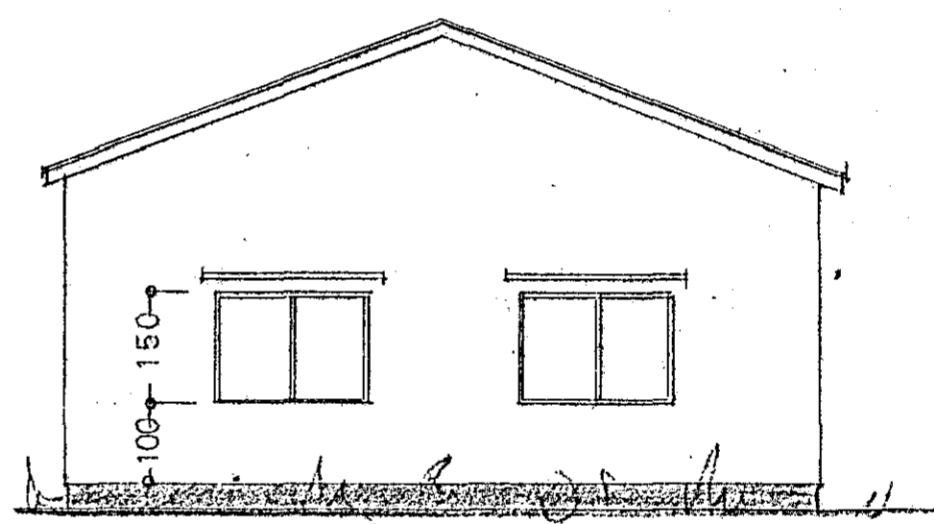

Sudaustur

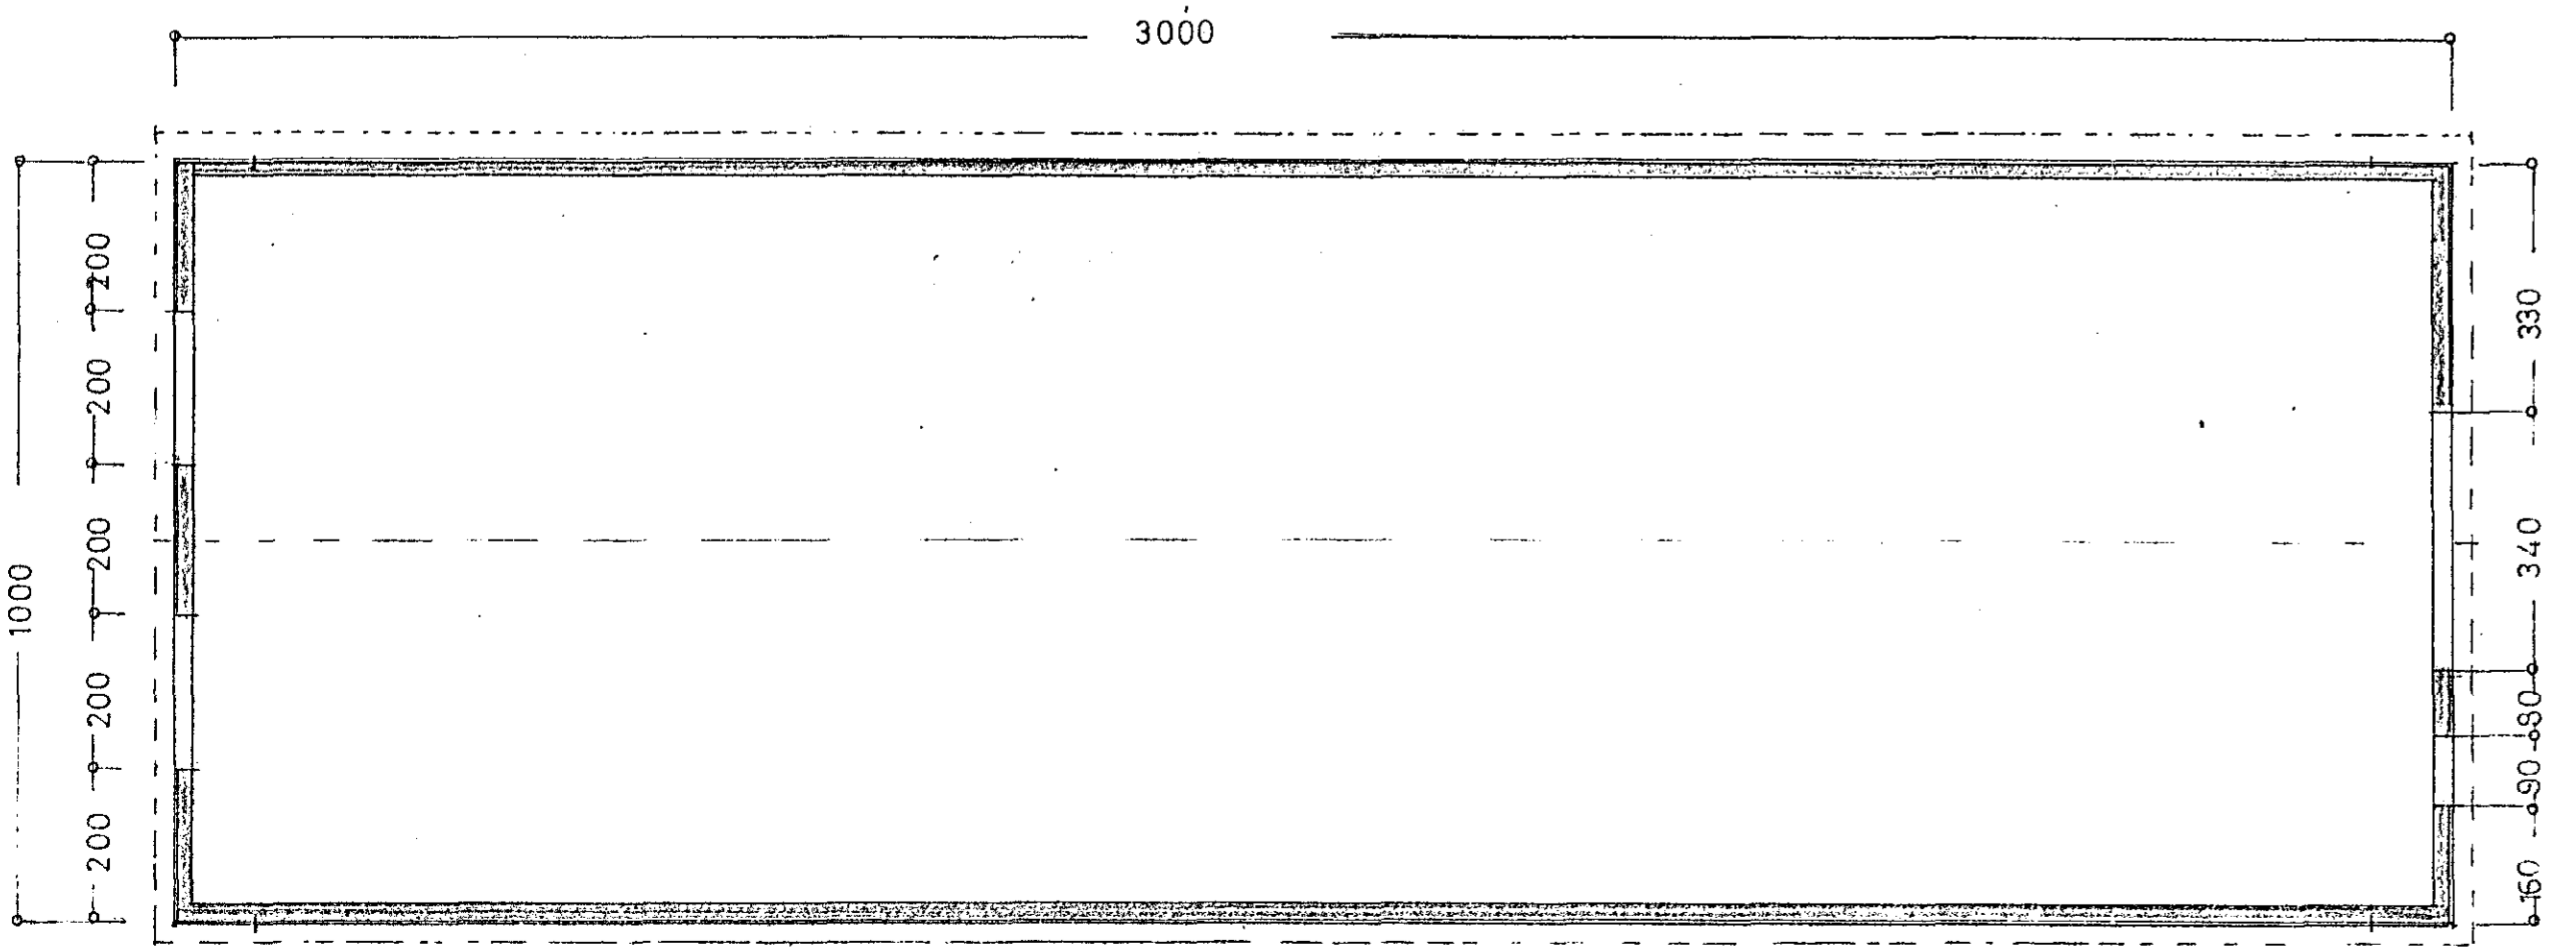

Grunnmynd

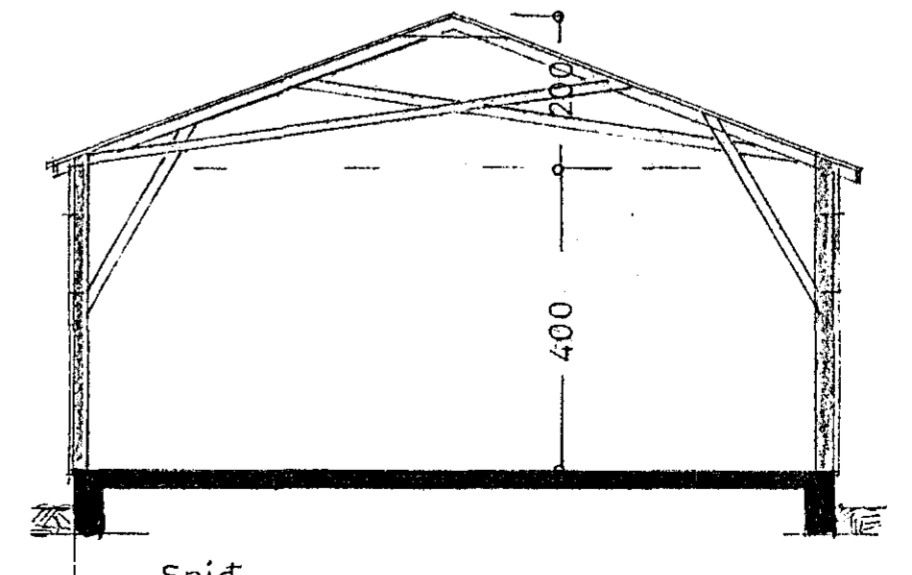

Snid

Stærð:
 lóð 1000 m²
 hús 300 m² 1500 m³

ÓSEYRI h.f.
 Skreiðargeymsluhús
 Grunnmynd } 1:100
 Snid }
 Útlit }
 Afstöðumynd 1:2000

Staðnaðir 5. júlí 1970
 F. Sigurðsson