




GRUNNMYND 1:50

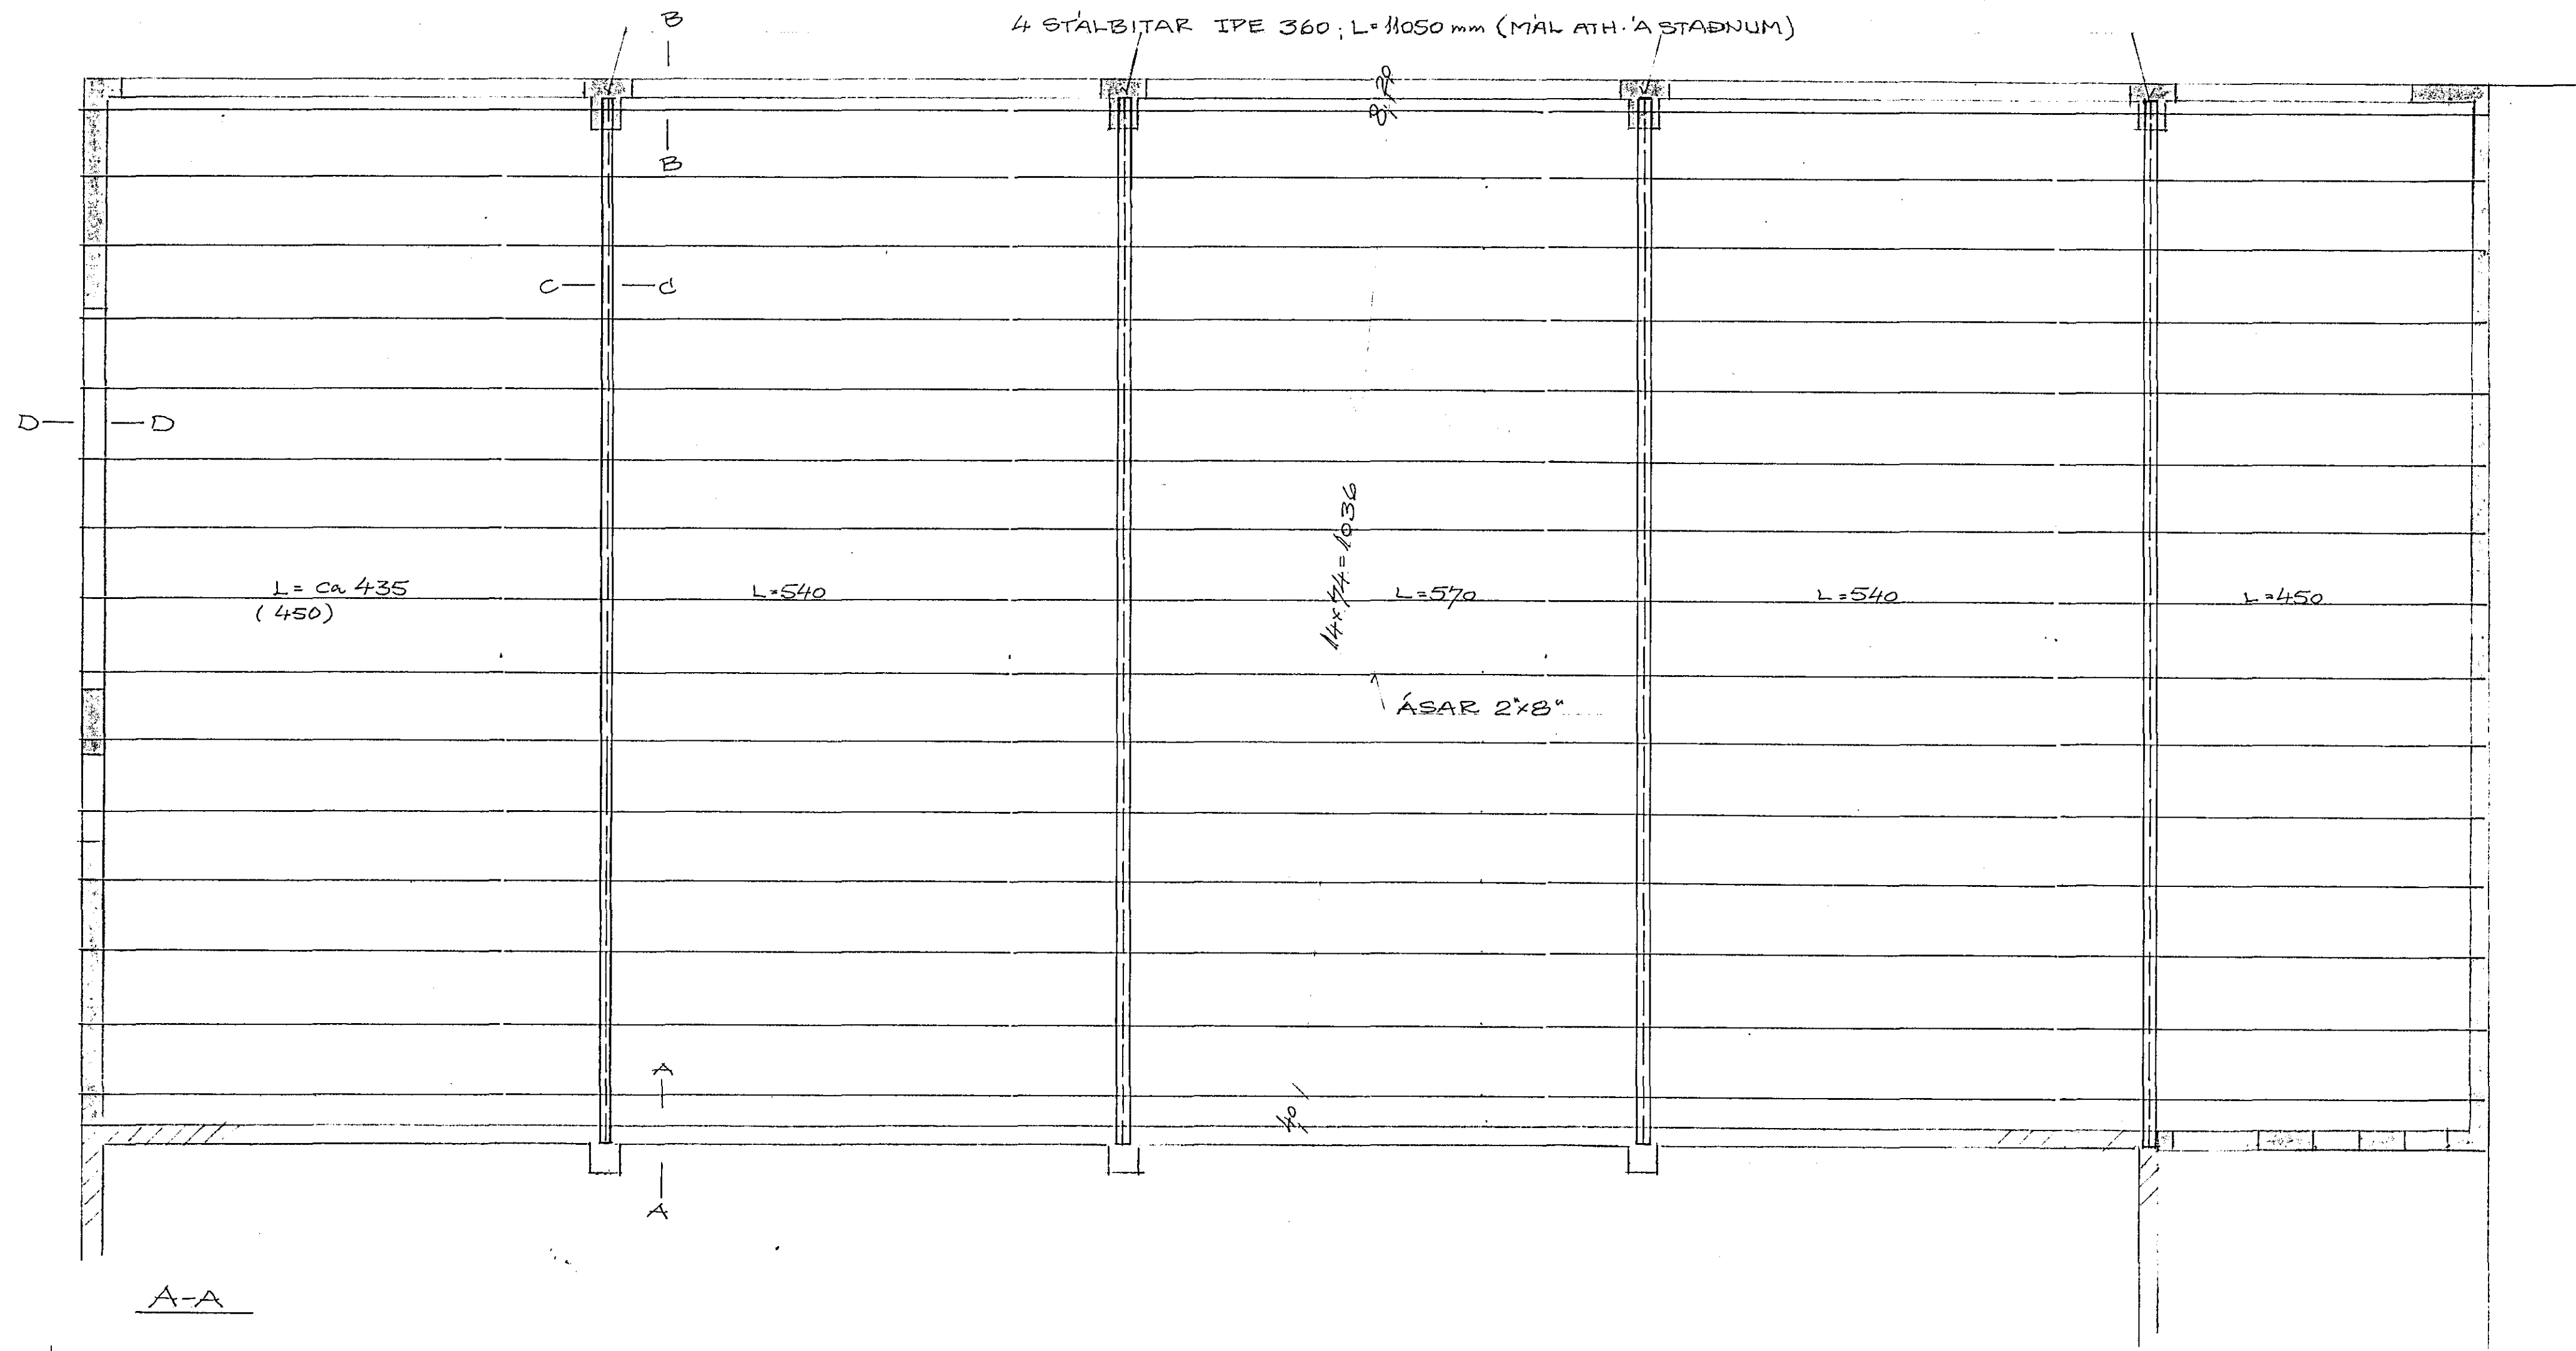



BÉTTING MILLI NÝJA- OG  
GAMLA HÚSSINS 1:5

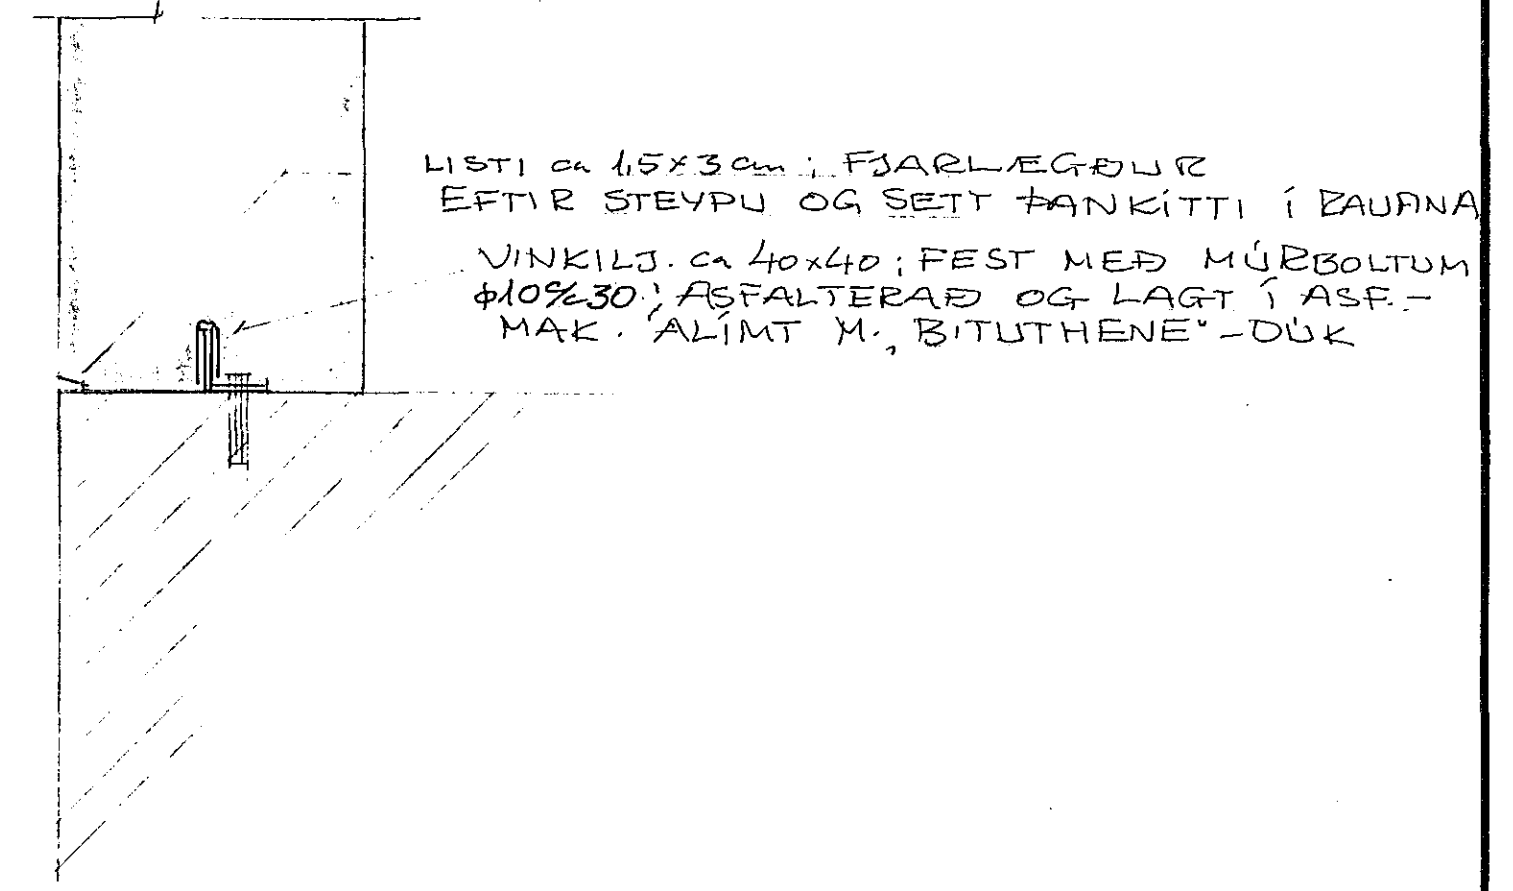

SNÍÐ Í HORN SNÍÐ Í SÚLU 1:20


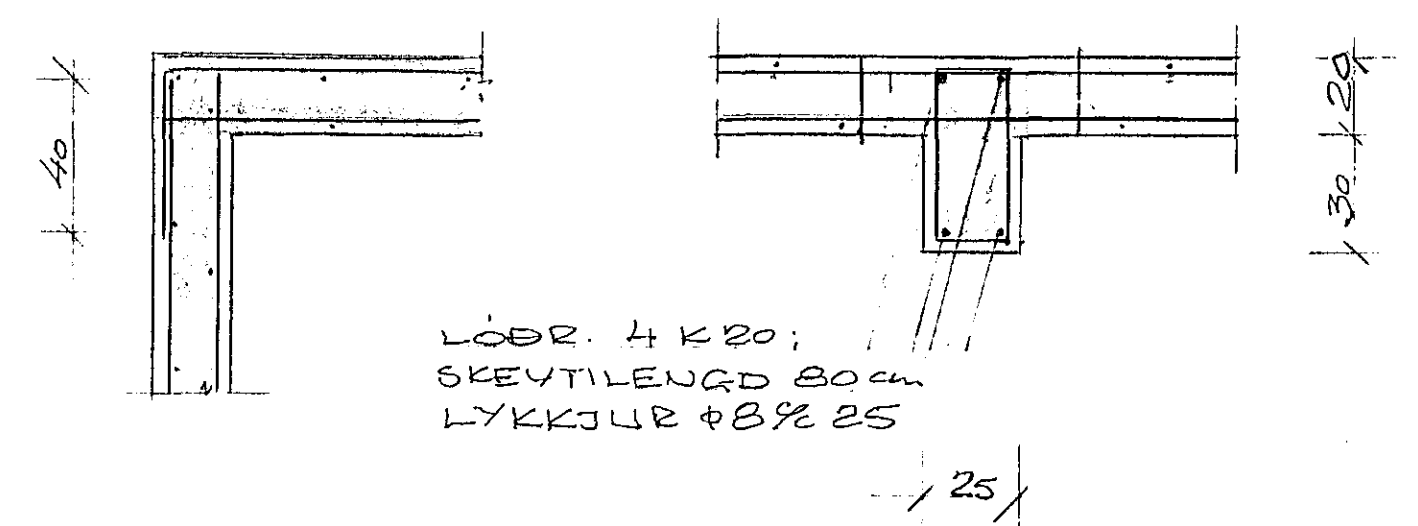


D-D

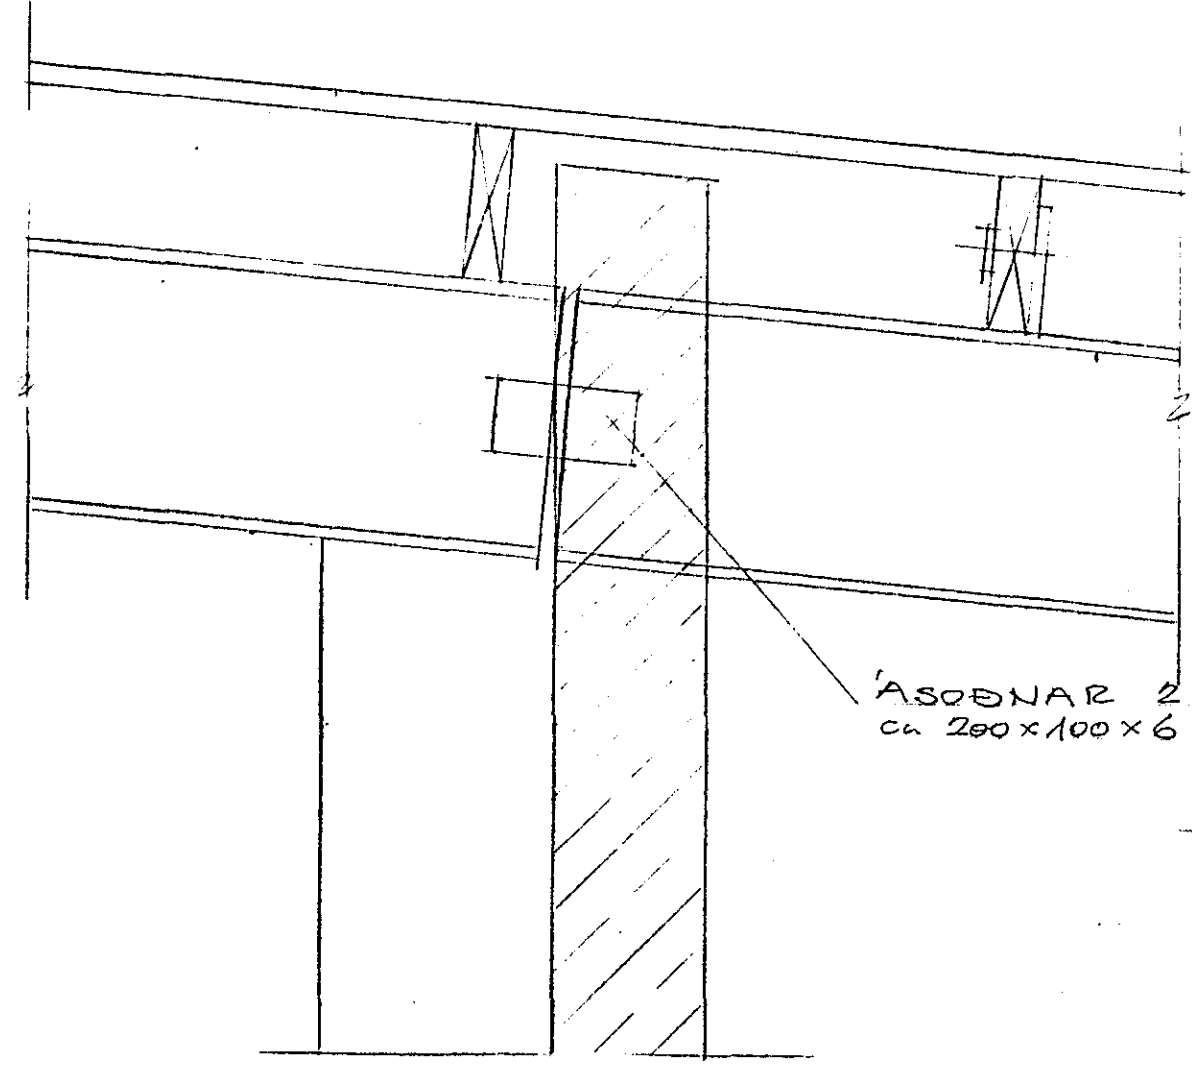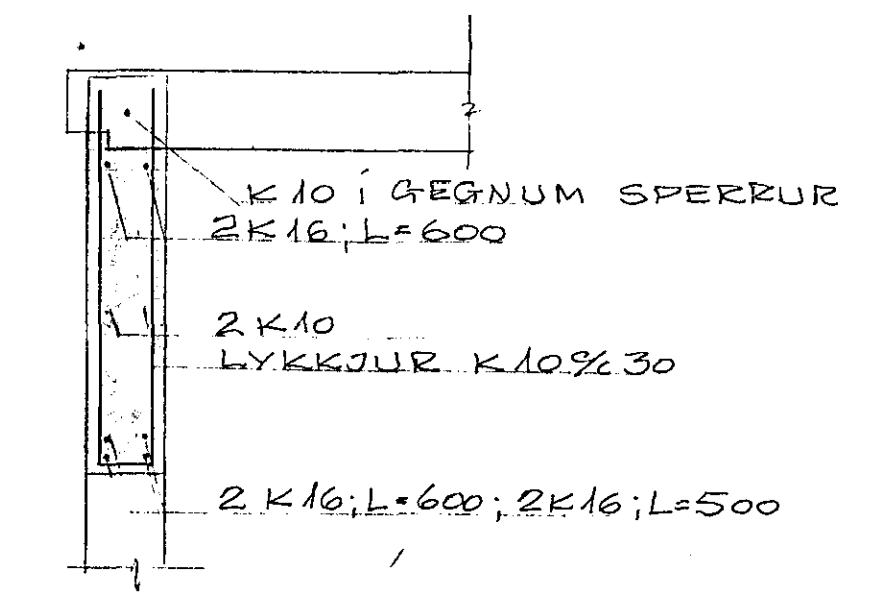

B-B

C-C 1:10

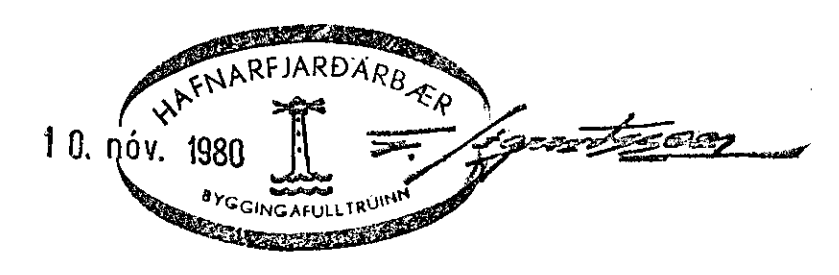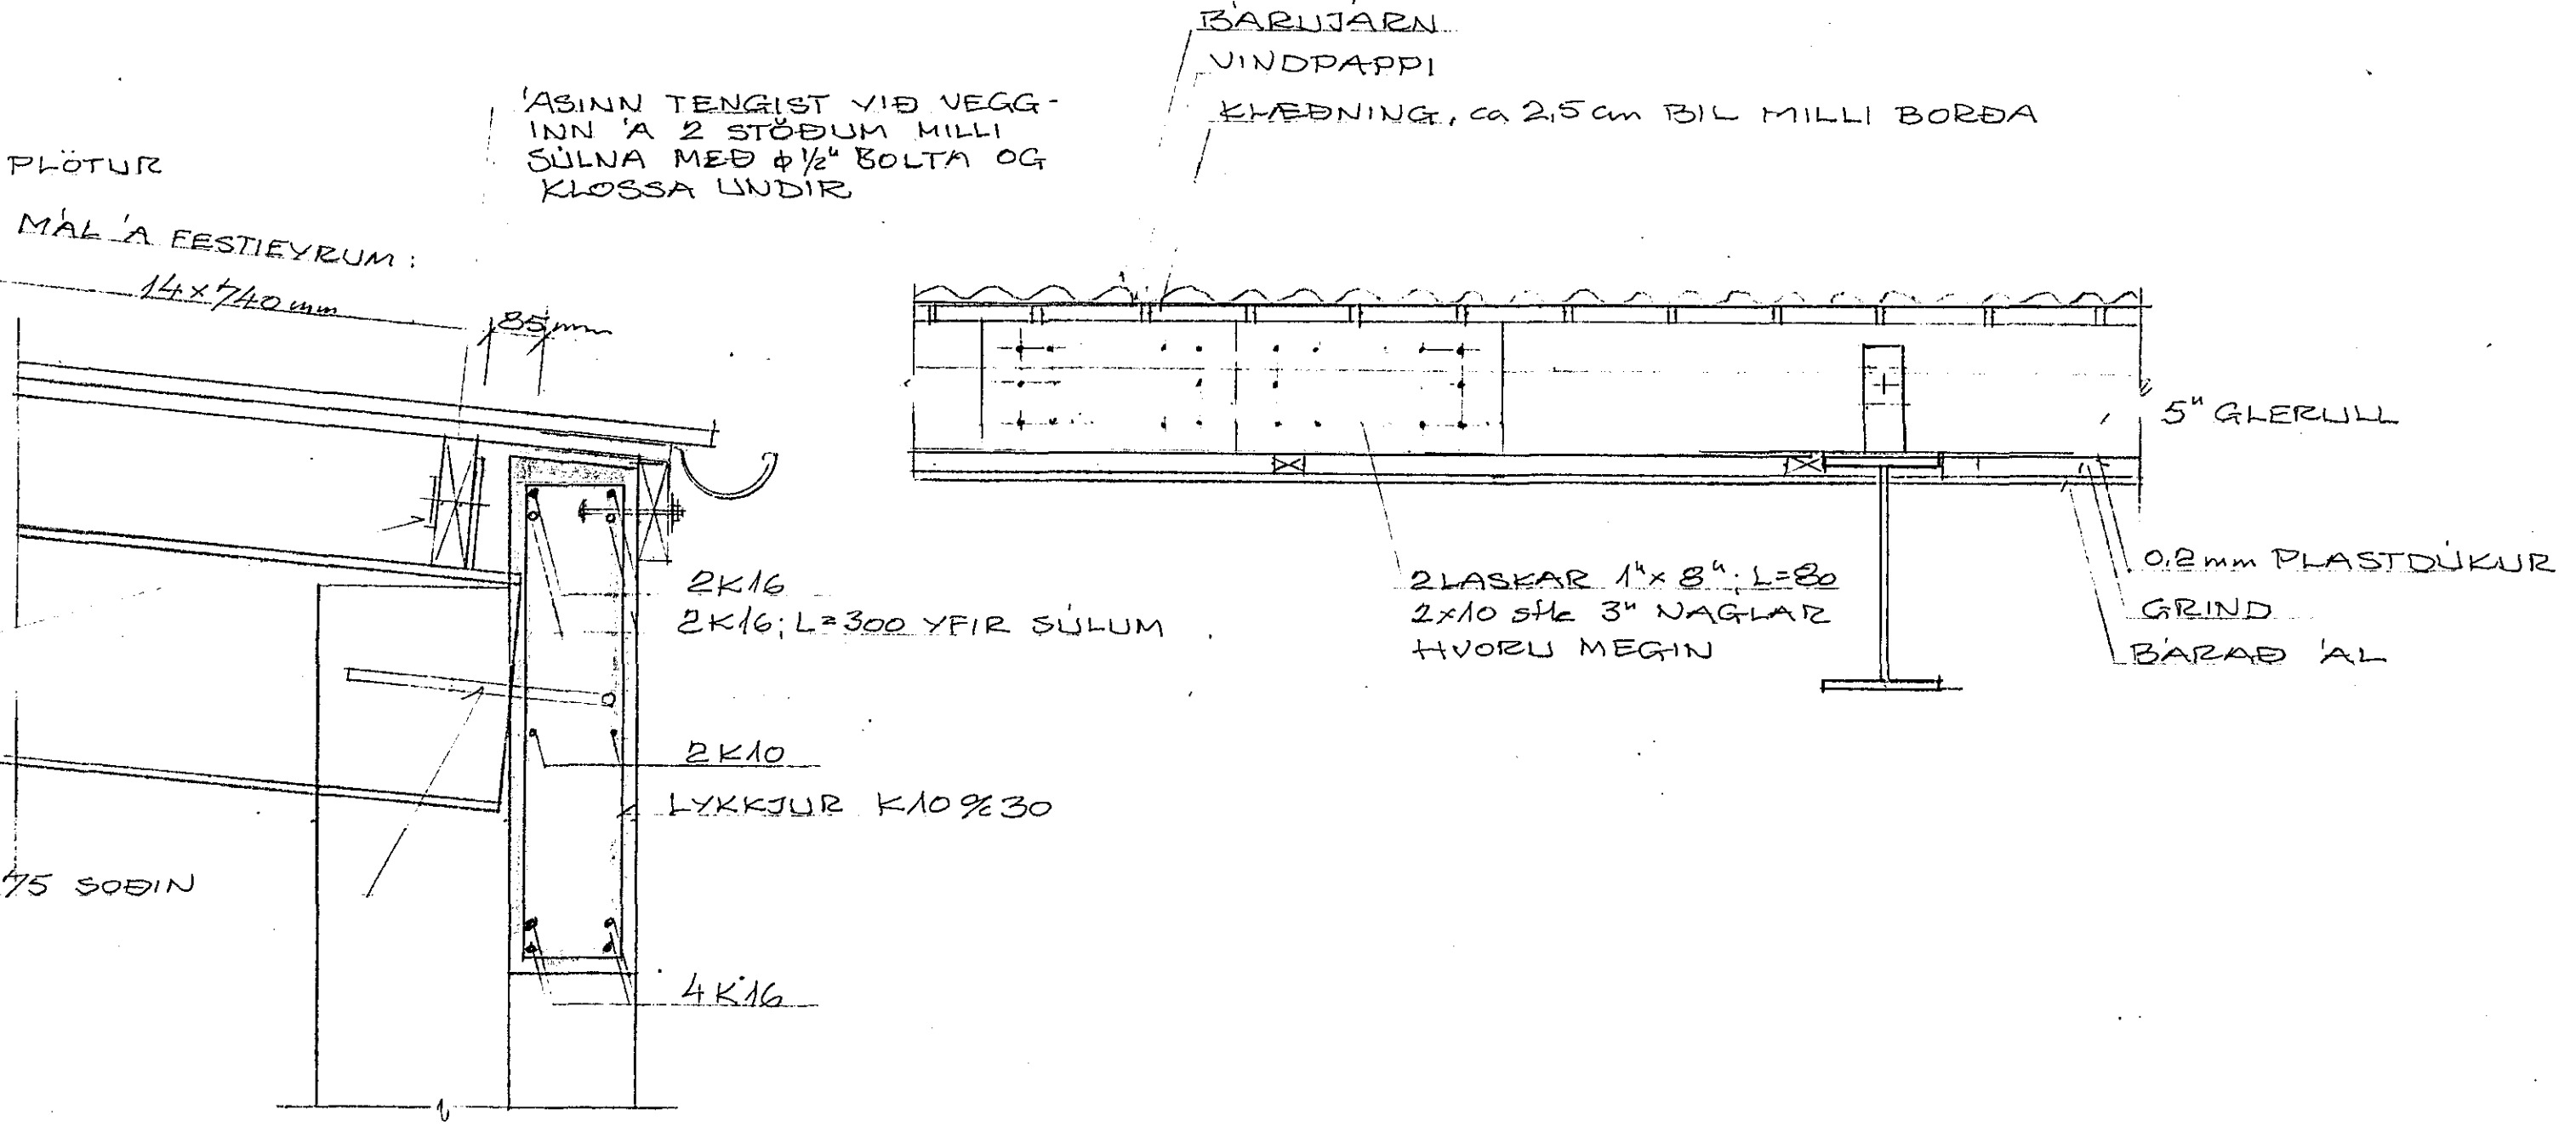

EYRARTRÖÐ 6, HAFNARF.	
BITAR Í VEGGJUM, BURÐAR-GRIND Í ÞAKI, ÞAKFRAGANGUR	
BR. 1 DAGS.	BREYTING
TÆKNIÞJÓNUSTAN SF. LÁGMÚLA 5 - 105 REYKJAVÍK - Sími 83844	HANNAÐ <i>[Signature]</i> KYRDI 1:50, 1:20, 1:10
<i>Vilhelmur Þorsteinsson</i>	TEIKNAD <i>[Signature]</i> DAGS. 20. 10. 80
	YFIRFARND NR. 8013 BL. 5 AF