

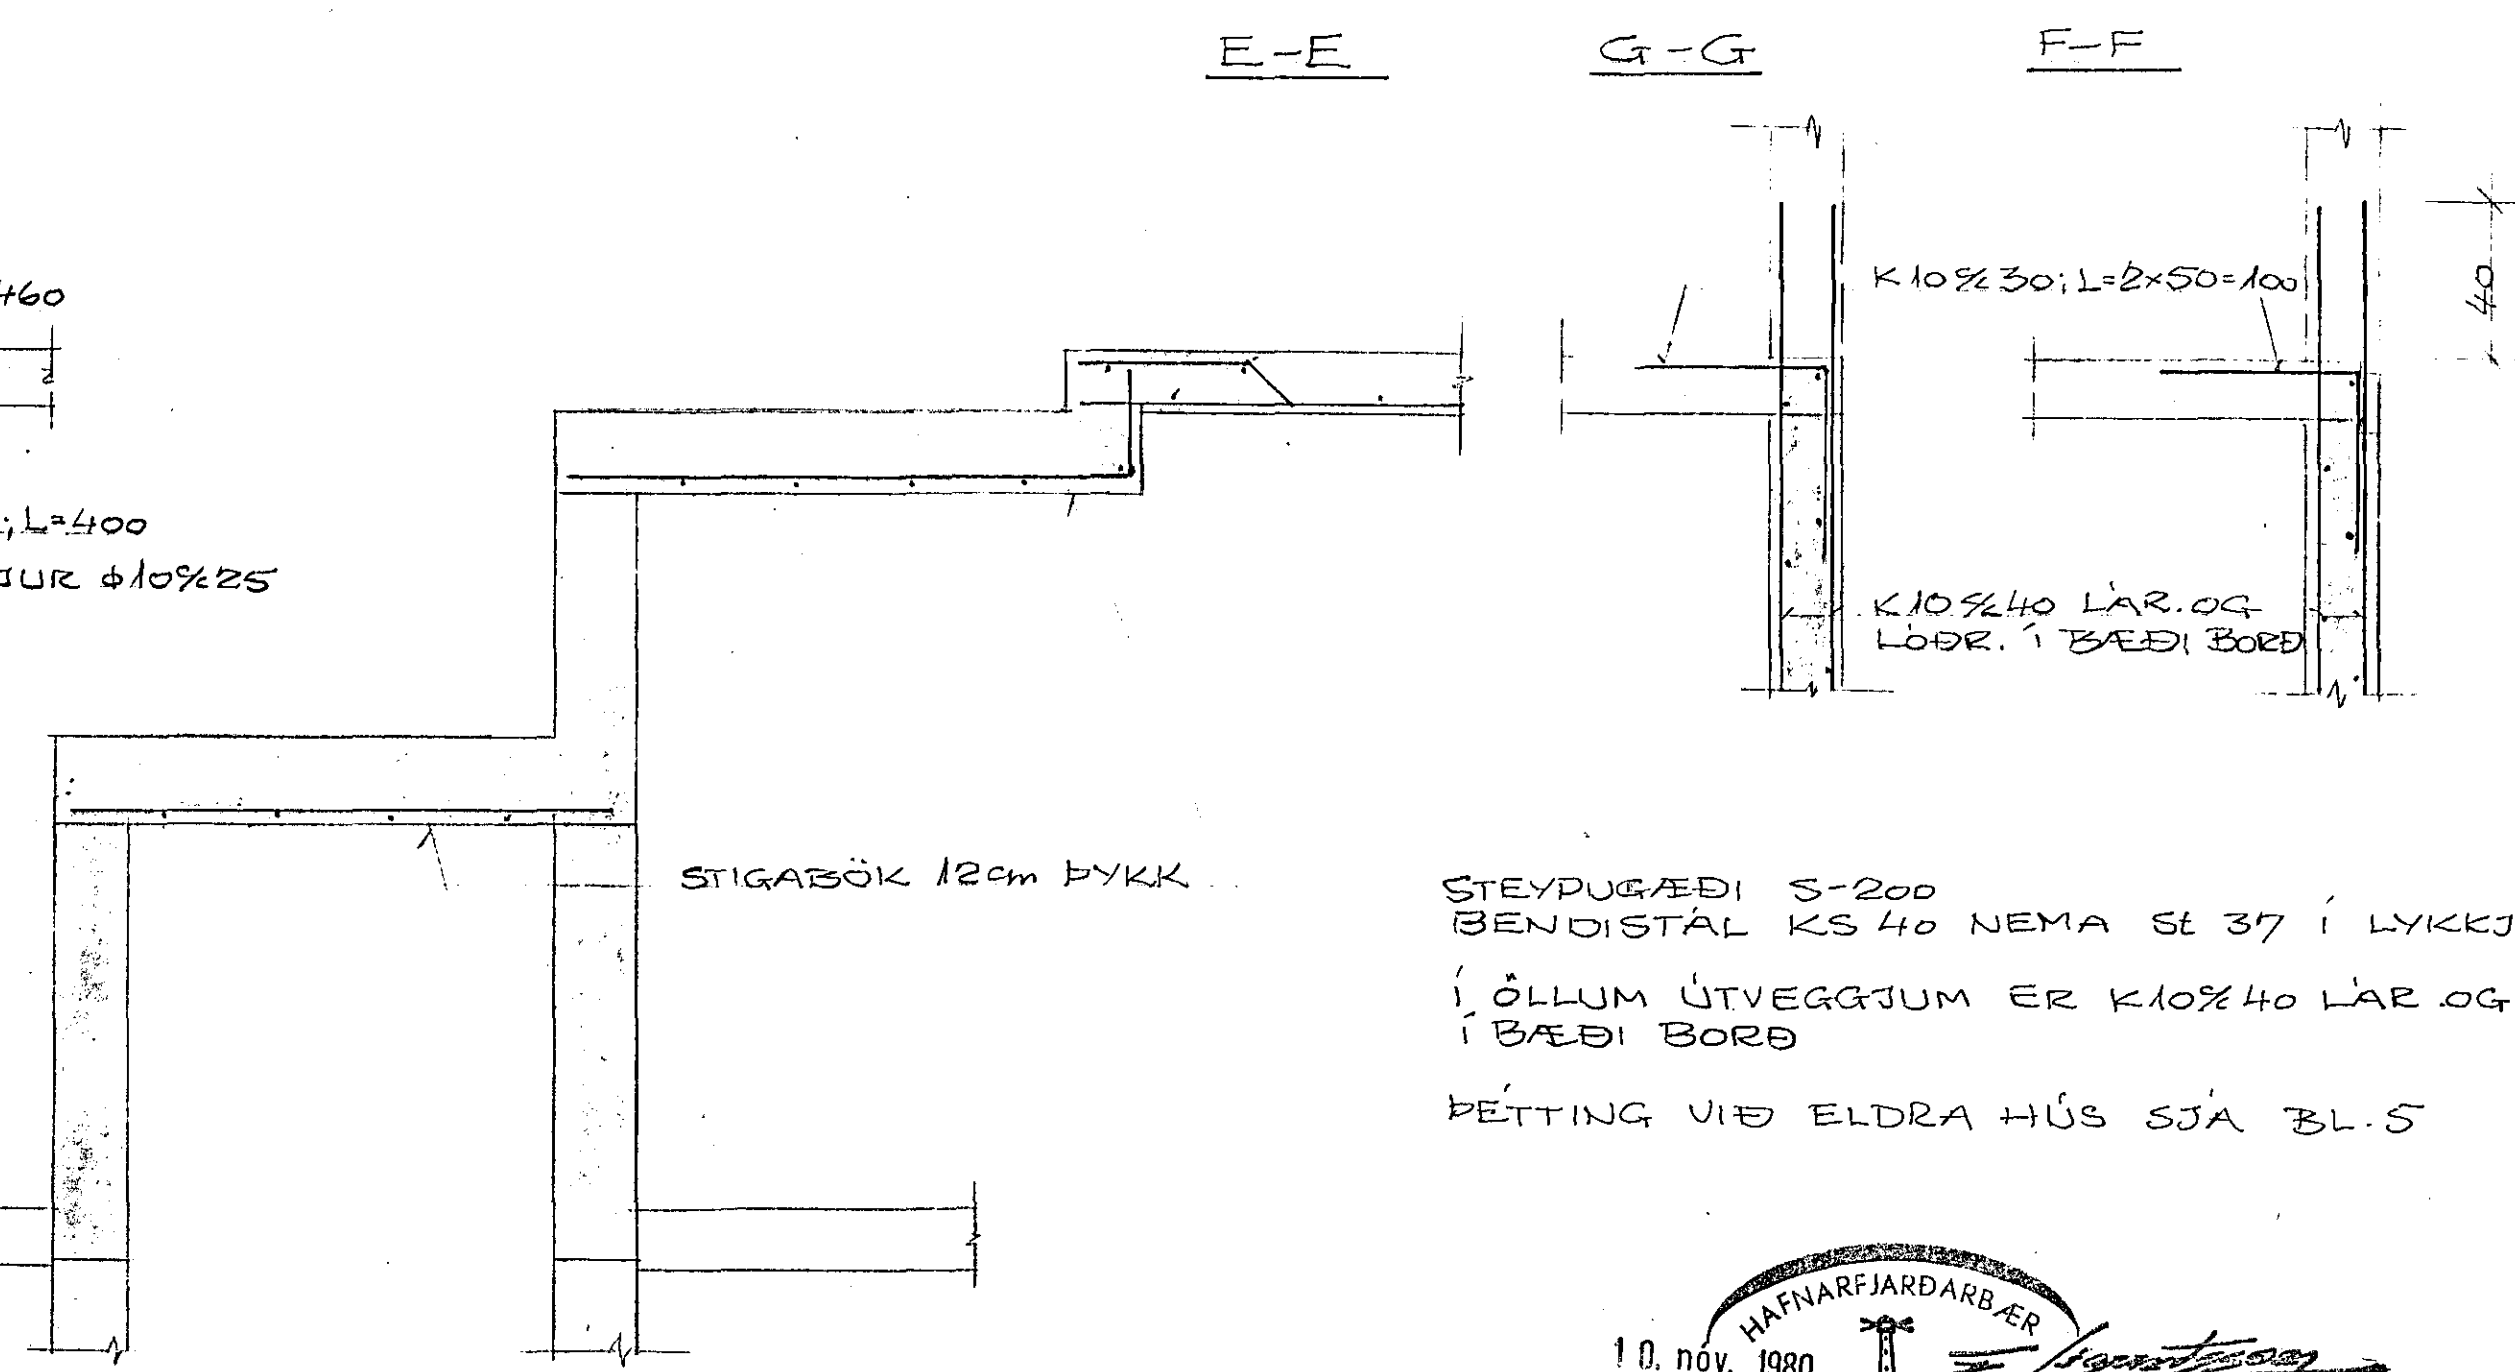
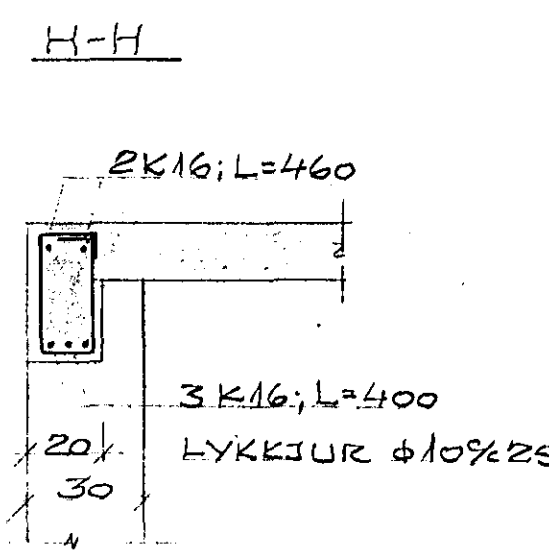
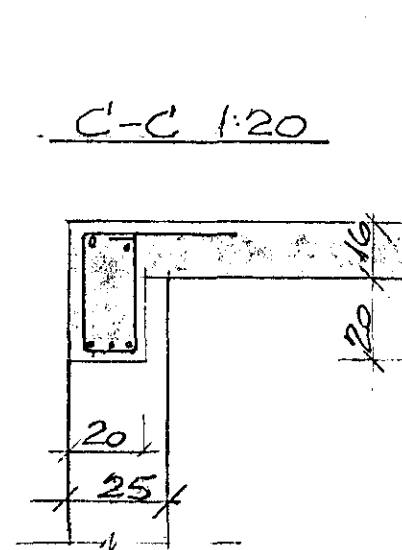
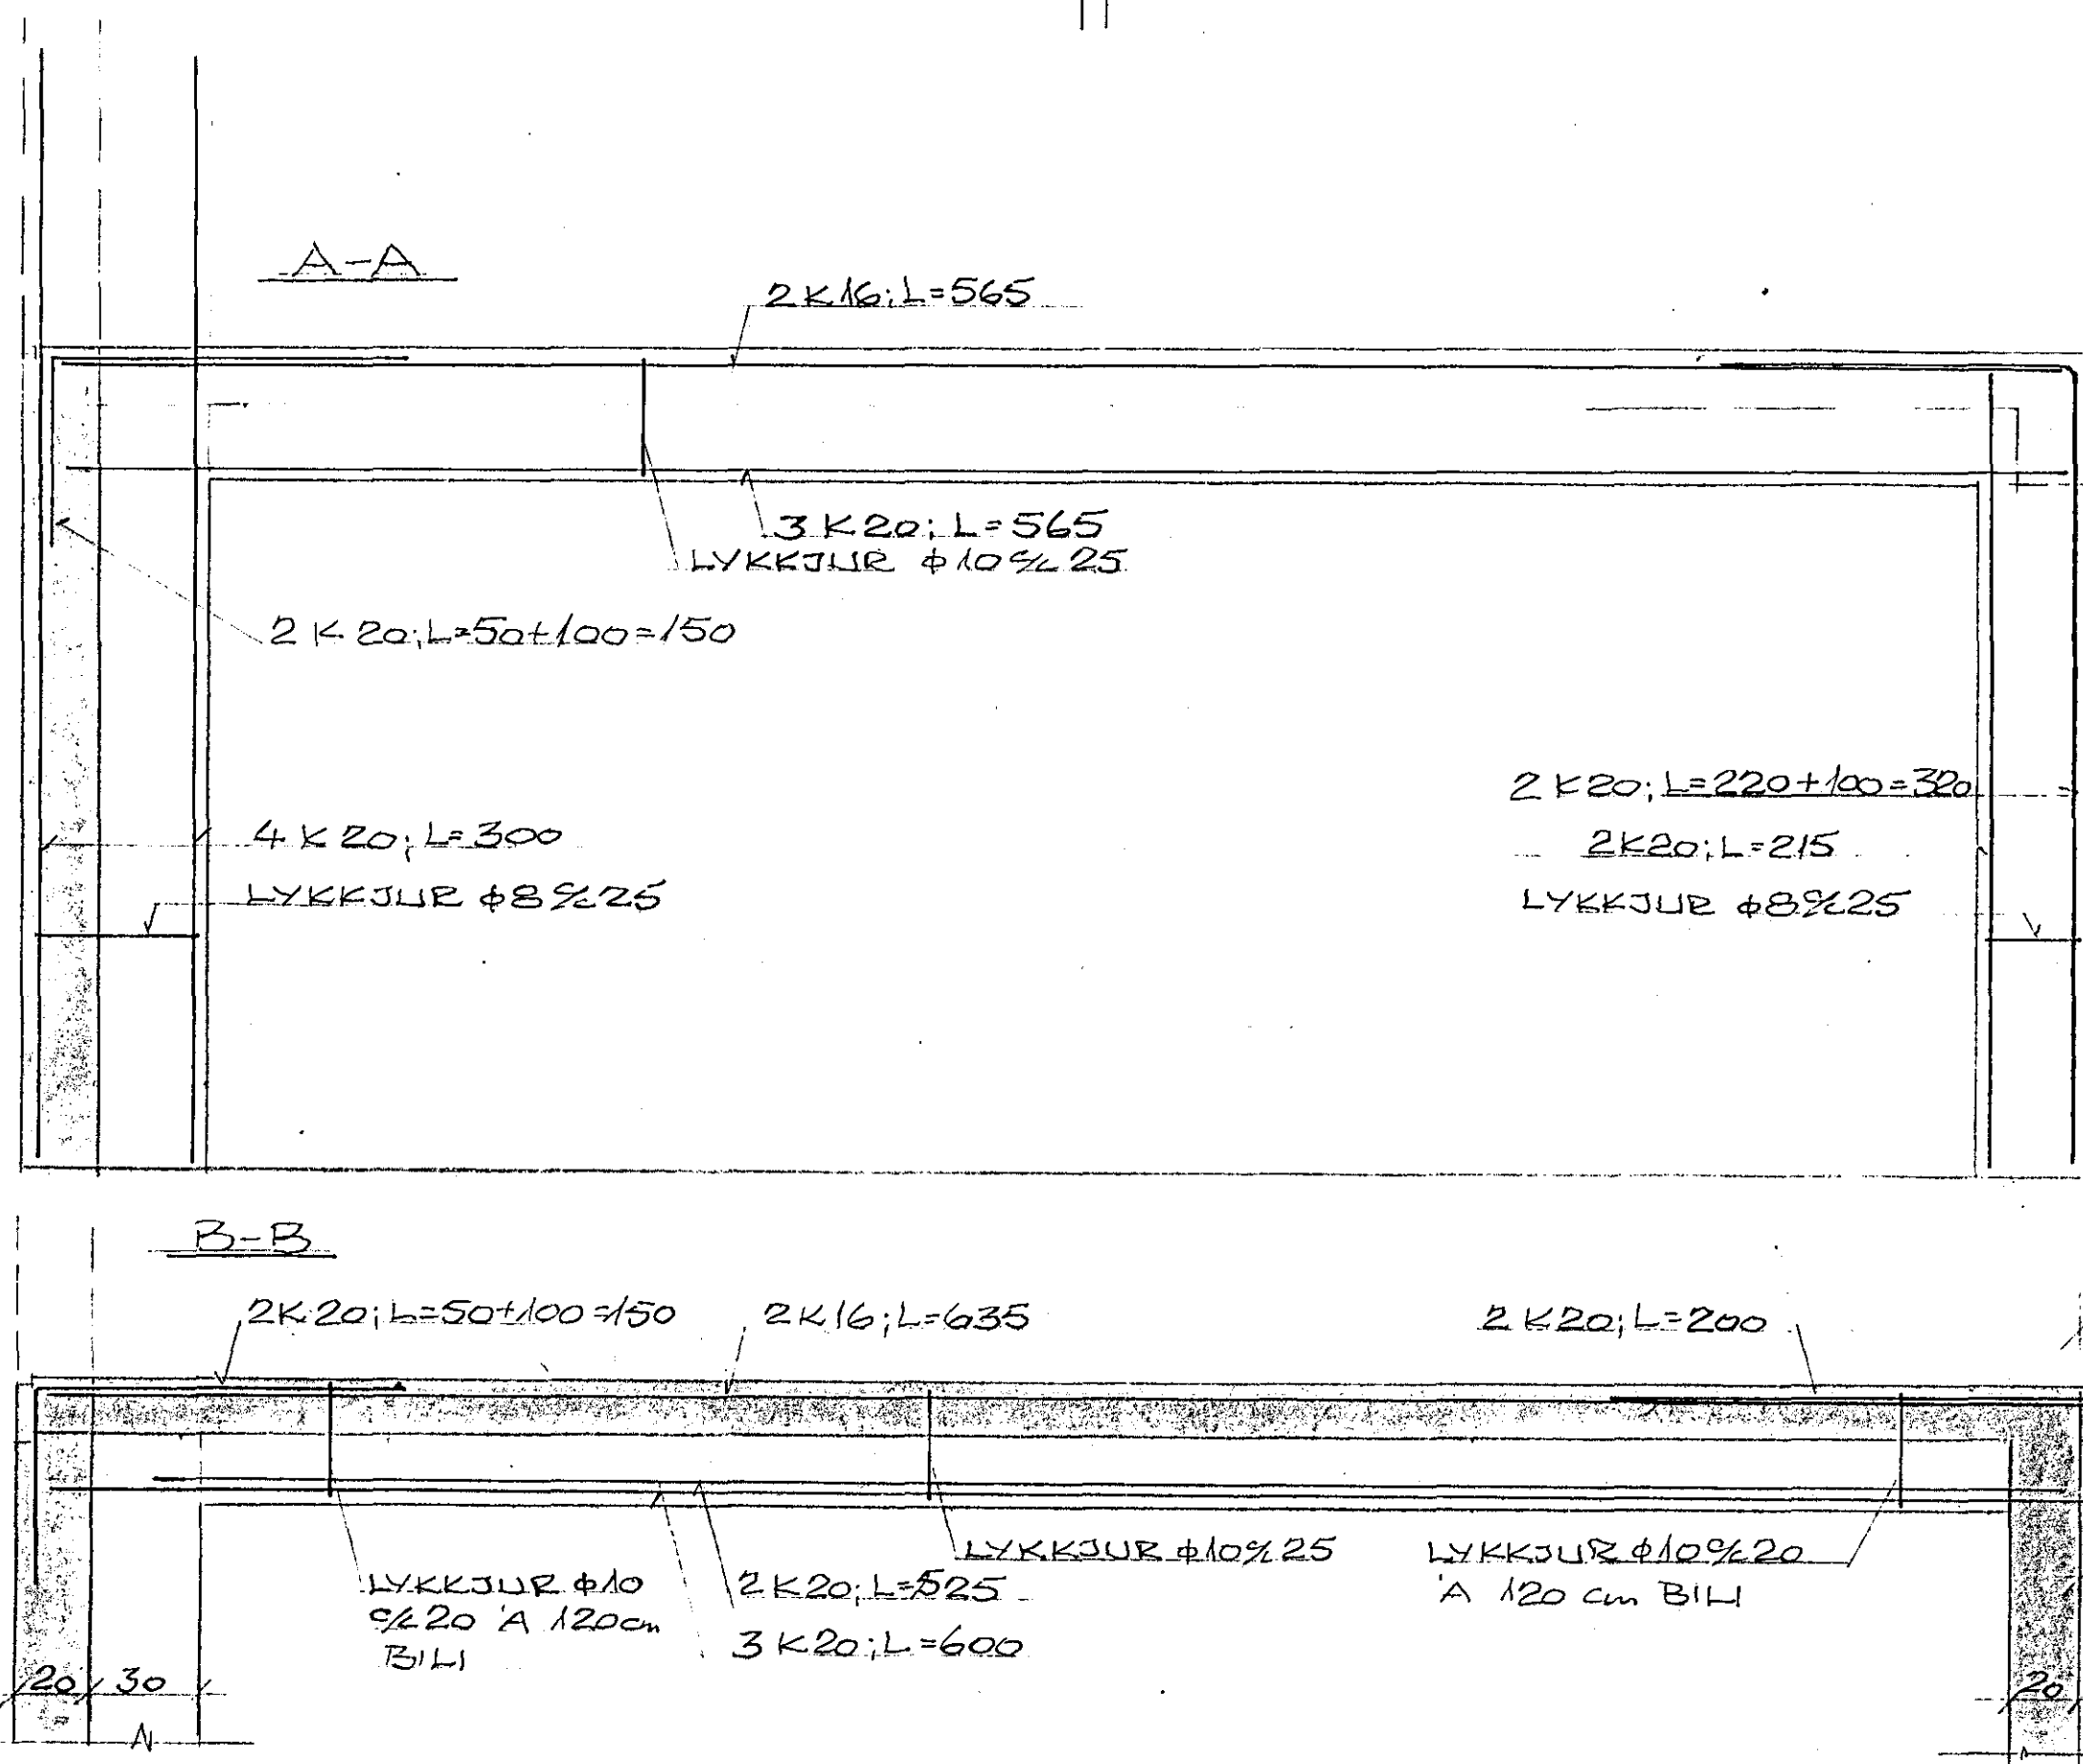


GRUNNMYND 1:50

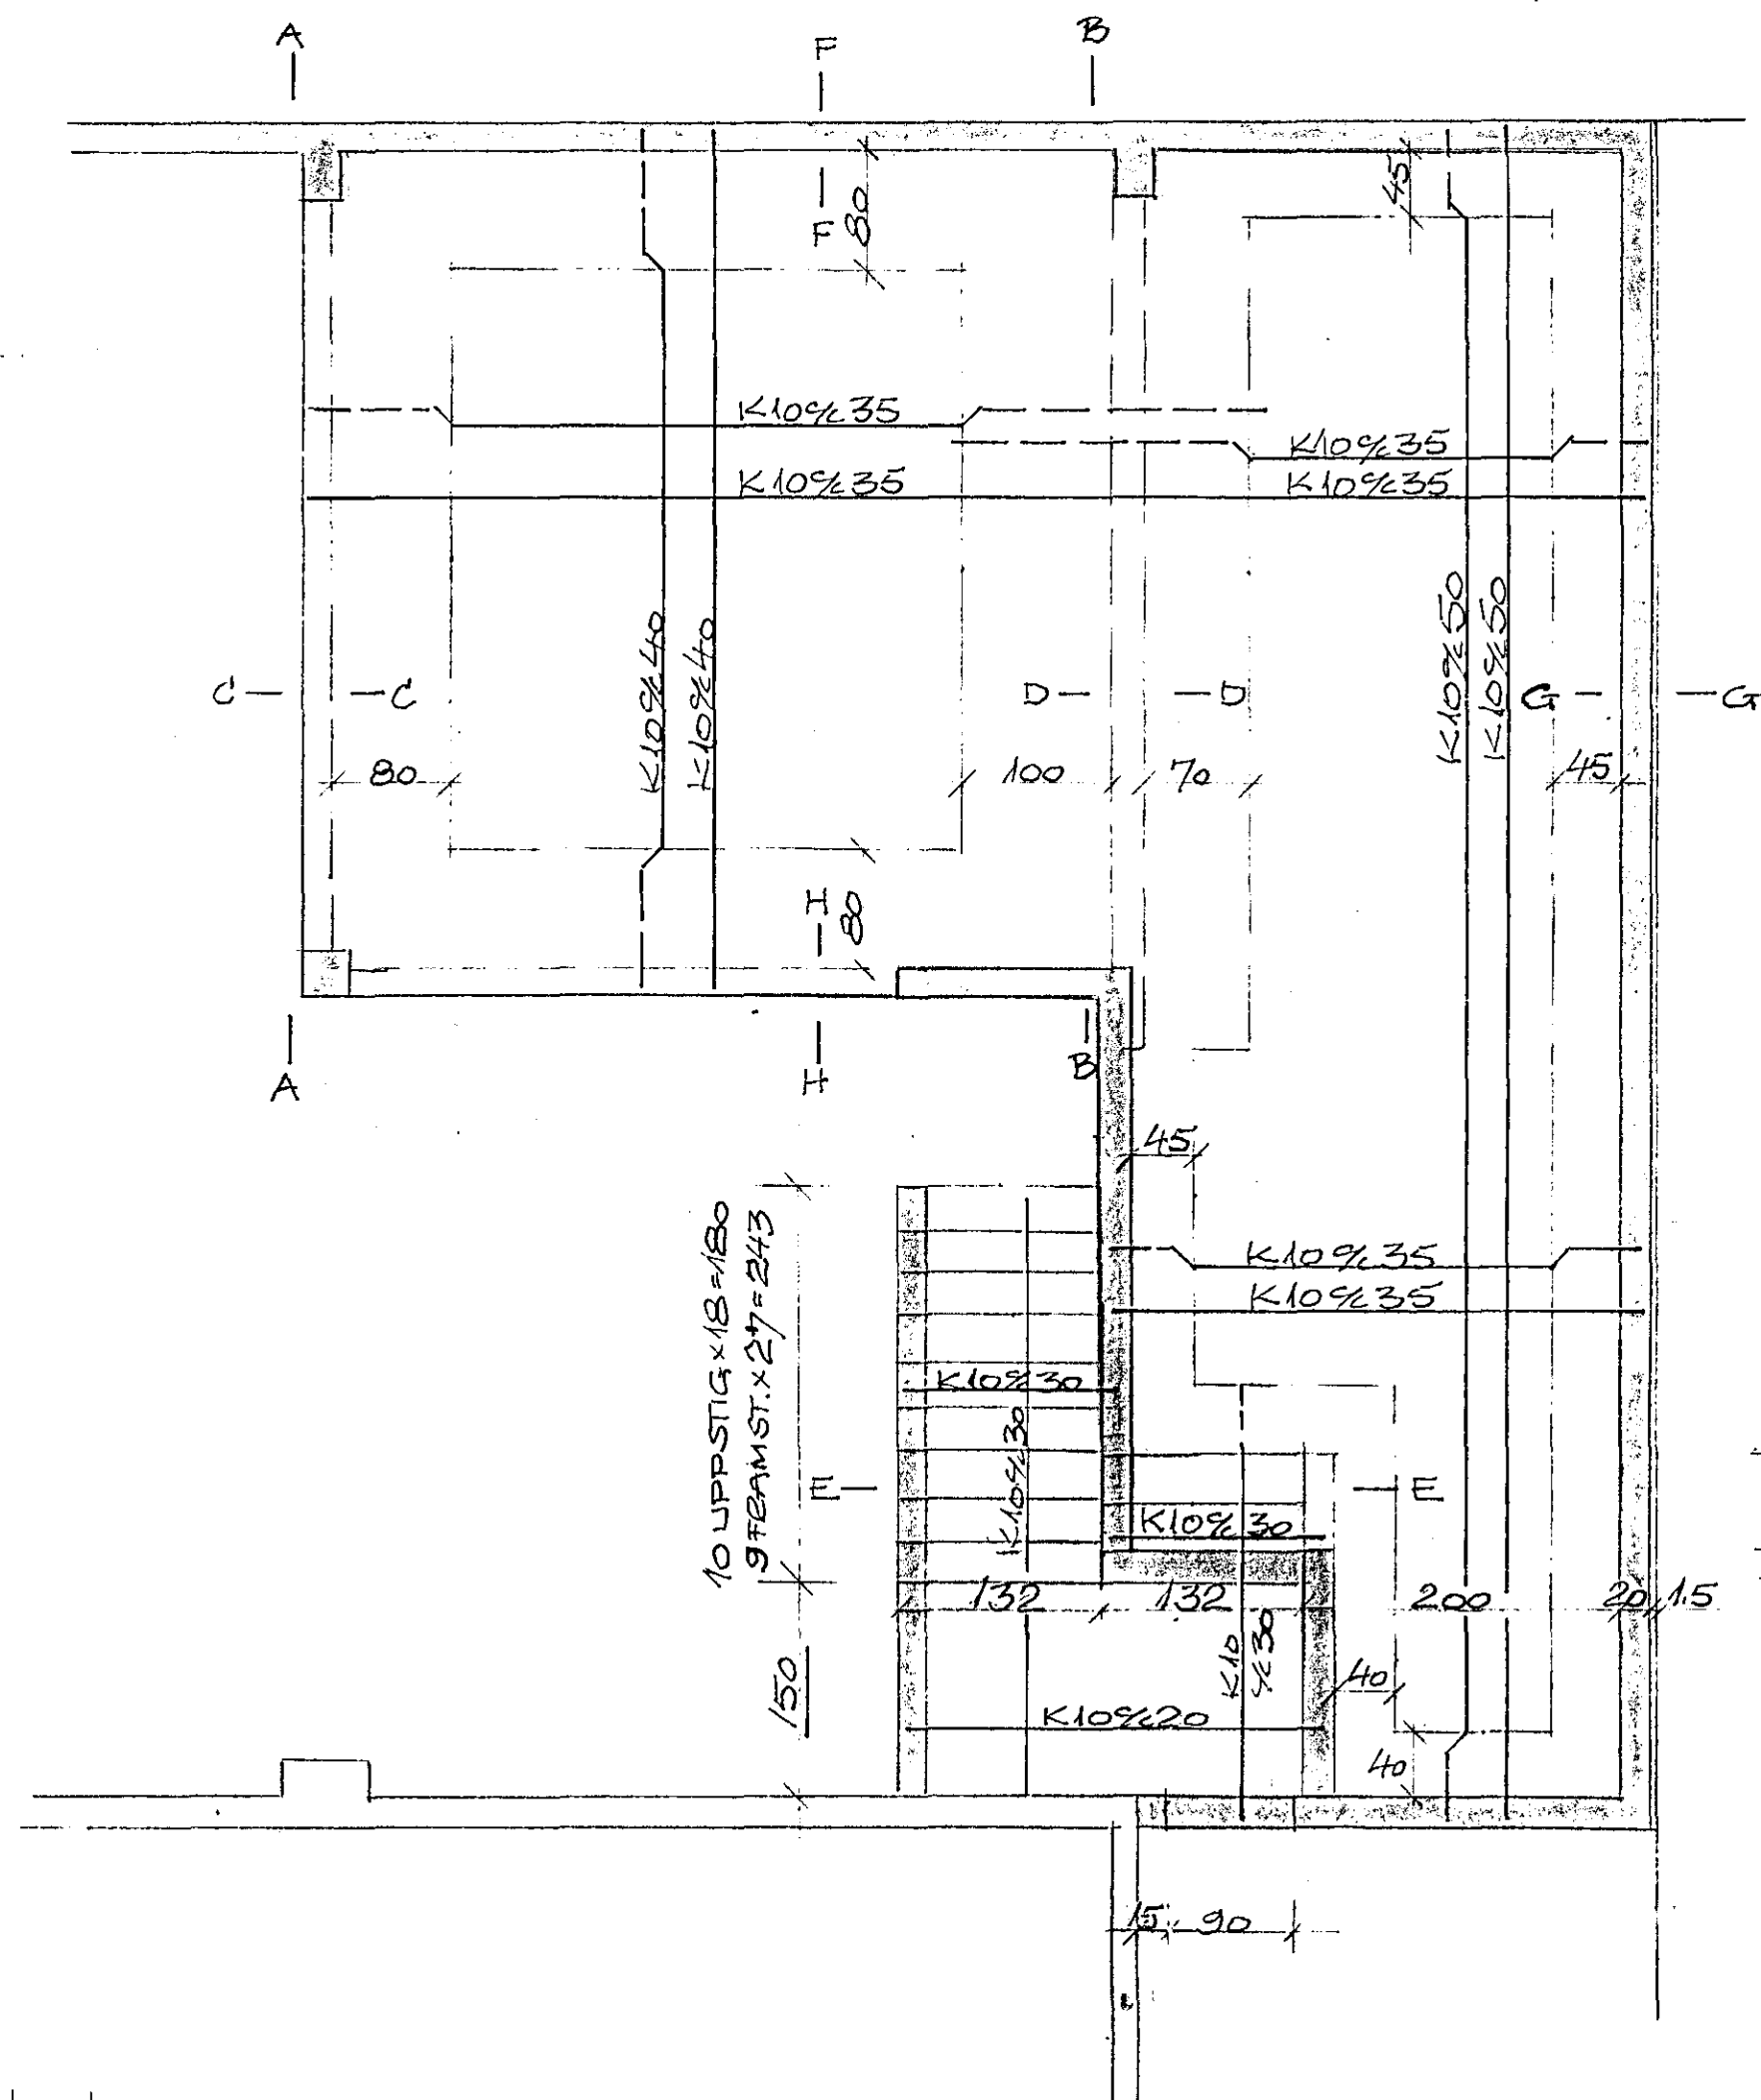

STEYÐUGÆÐI S-200
BENDISTAL KS 40 NEMA SE 37 Í LYKKJUM
Í ÖLLUM ÚTVEGGJUM ER K10% 40 LAR OG LÖÐR.
Í BÆÐI BORD
ÞÉTTING VIÐ ELÐRA HÚS SJA BL.5

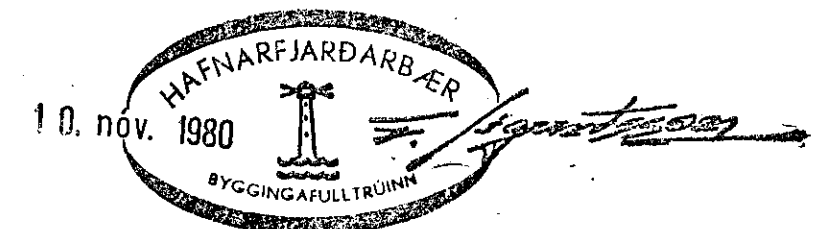

EYRARTRÖÐ 6, HAFNARF.	
VEGGIR OG MIHLÖFT	
Í NORÐURENDA	
DR. DAGS.	BREYTING
TÆKNIPJÓNUSTAN SF.	HANNAÐ UD
LÁGMULA 5 - 105 REYKJAVÍK - Sími 83844	KVARDI 1:50, 1:20
Vilhjálmur Þorláksson	TEIKNAD UD
	DAGS 20. 10. 80
	YFIRFARIÐ
	NR. 8013 AF 4