

Skráningartafla: Eyrartröð 7-9  
Landnúmer: 120339  
Matshlutanúmer: 01

Skrásetjari: Kristján Þóráinsson  
Kennitala: 100457-7849  
Útgáfa: 4.01t Dags: 28.9.2009

Sambykkt þann  
07.10.2009  
Byggingafulltrúinn í Hafnarfirði  
F.h. Sigurður Steinar Jónsson


Uppskipting og lýsing					Stærðir													
D0	D1	D2	D3	D4	D5	D5M	D6	D7	D8	D9	D10a	D10b	D11	D12	D16	Reknilata	D17	
Lokun	Rými	Netkun	Höfuð- flökkun	Eignar- hald	Botnflétur m²	Milflétur m²	Slagar m²	Op m²	Brúttóflétur m²	Brúttóflétur s h < 1,8	Salarhæð mín	Salarhæð max	Brúttó rúmmál m³	Nettóflétur m²	Þít flátmál m²	skiptarúmmál	Skipta- rúmmál m³	
Matshluti					1.066,2	47,5	2,0	2,0	1.111,7	0,0			5.317,1	1.018,4	1.111,7		4.874,608	
Botn													213,2					
01 1. hæð					1.066,2	47,5	2,0	2,0	1.111,7	0,0			5.103,9	1.018,4	1.111,7			
A	0101	Fiskverkun	N	0101	383,1				383,1		4,20	5,44	1.846,3	367,2	383,1	4,82	1.769,904	
A	0102	Vinnslusalur	N	0101	300,0		2,0		300,0		4,20	6,00	1.411,3	284,0	300,0	4,70	1.334,800	
A	0103	Matvælaíðnaður	N	0103	383,1				383,1		4,20	5,44	1.846,3	367,2	383,1	4,82	1.769,904	
A	0104	Skrifstofa	N	0101		47,5		2,0	45,5						45,5			

Athugasemdir

Sameignir sumra

Eignarhald

Eignar- hald	Netkun textil	Þít flátmál m²	Skipta rúmmál Sérgn m³	Sérgn og s sameign m³
0101	Fiskverkun	728,6	3.104,704	3.104,704
0103	Matvælaíðnaður	383,1	1.769,904	1.769,904
Alls		1.111,7	4.874,608	4.874,608

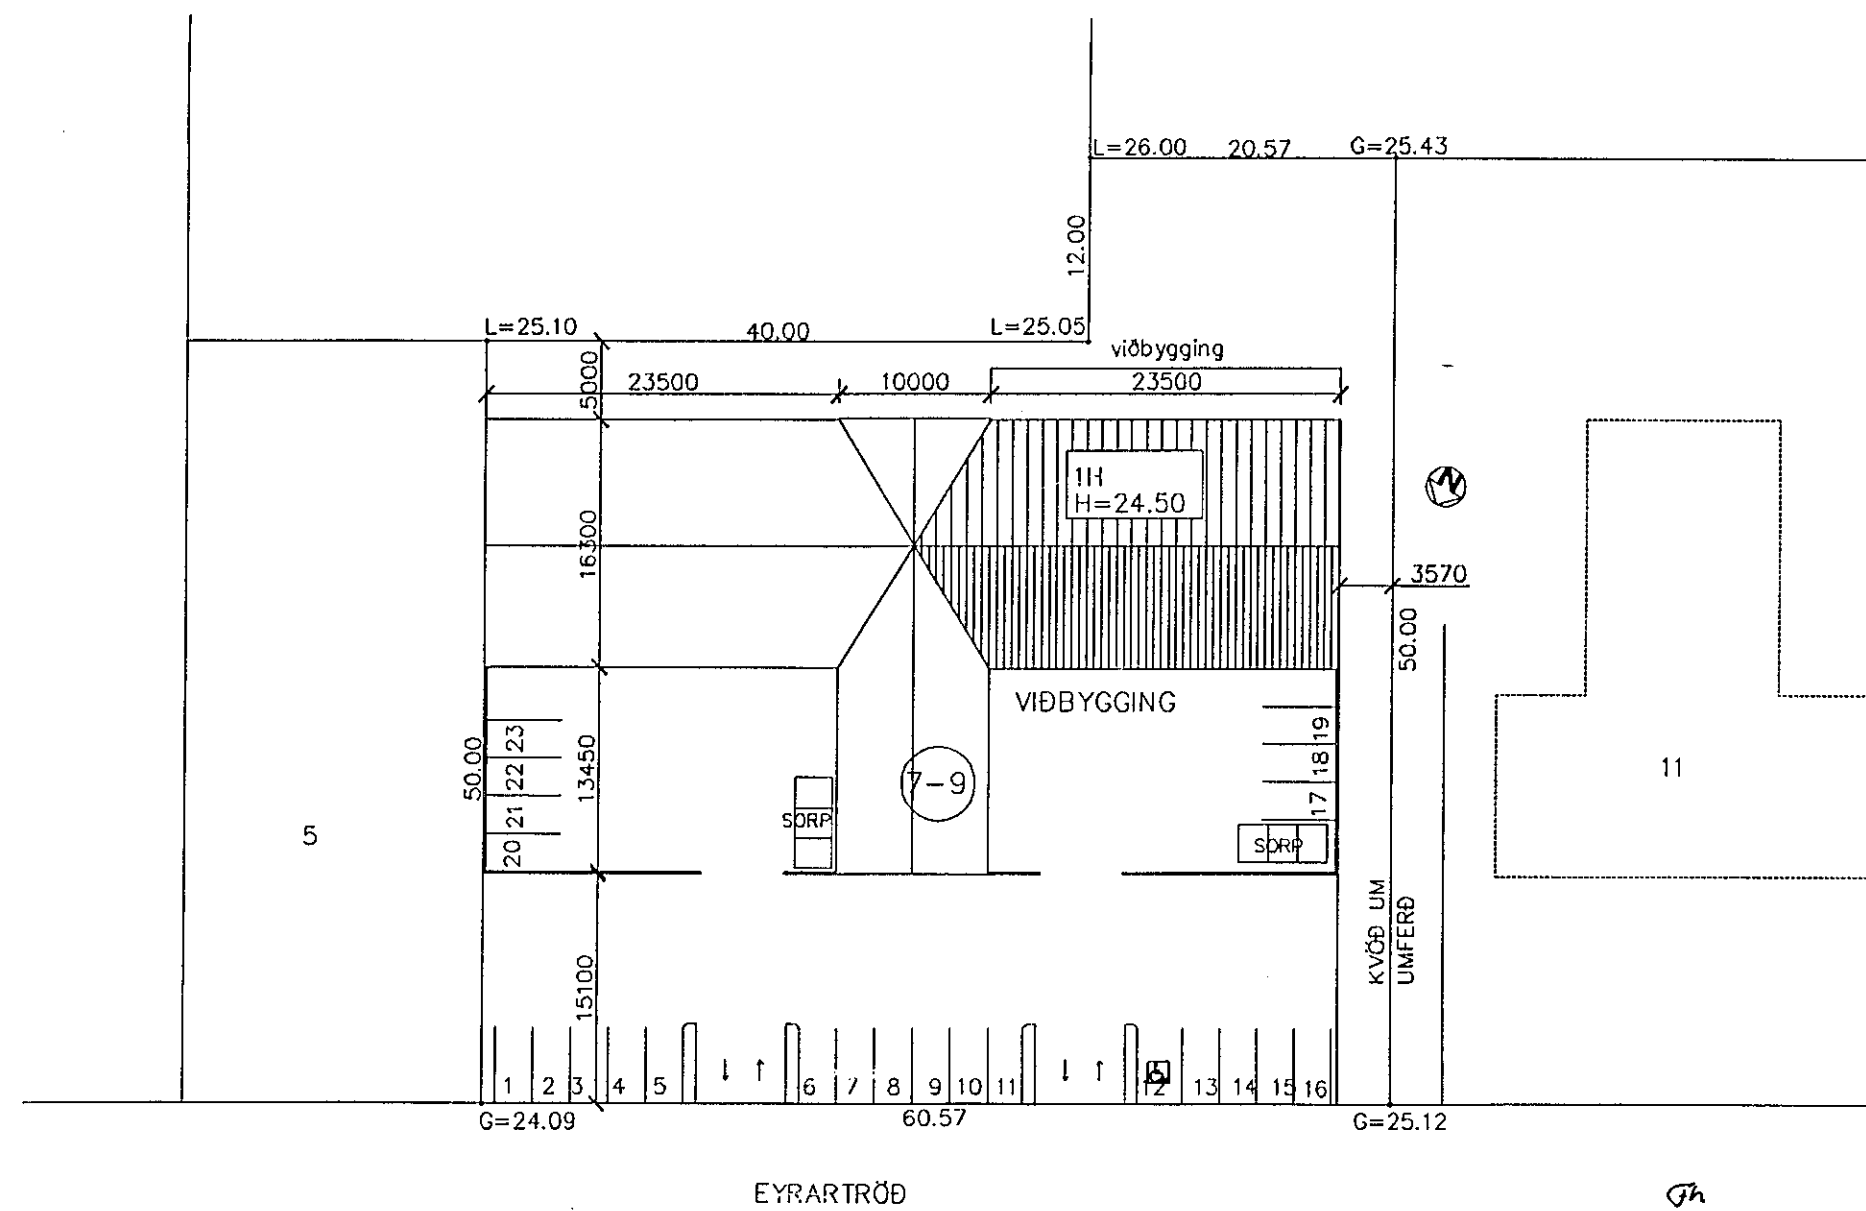

Stuðst var við uppdrátt eftir Sigurð Þorleifsson nr. 0-03 dags. í júlí 2000.

2.10.09  
HEILBRIGDISEFTIRLIT'S  
HEILBRIGDISEFTIRLIT'S  
Gæðingur  
Páll Stefánsson

Nr.	Breyting	Dags.	Eyrartröð 7-9 Hafnarfirði	
	Skráningartöflu breytt þannig að í húsinu	28.09.2009	Mkv. 1:500	Dags. 29. sept. 2009
	eru fvar eignir í stað einnar.		Afstöðumynd og skráningartafla.	
			Teikn. nr. 0-03	
Hönnuður Kristján Þóráinsson BÍÍ kt - 100457-7849 S-897-8477 og 565-5227 kristjan@fastrík.is				