




VEGGUR Í LÍNU A 1:50

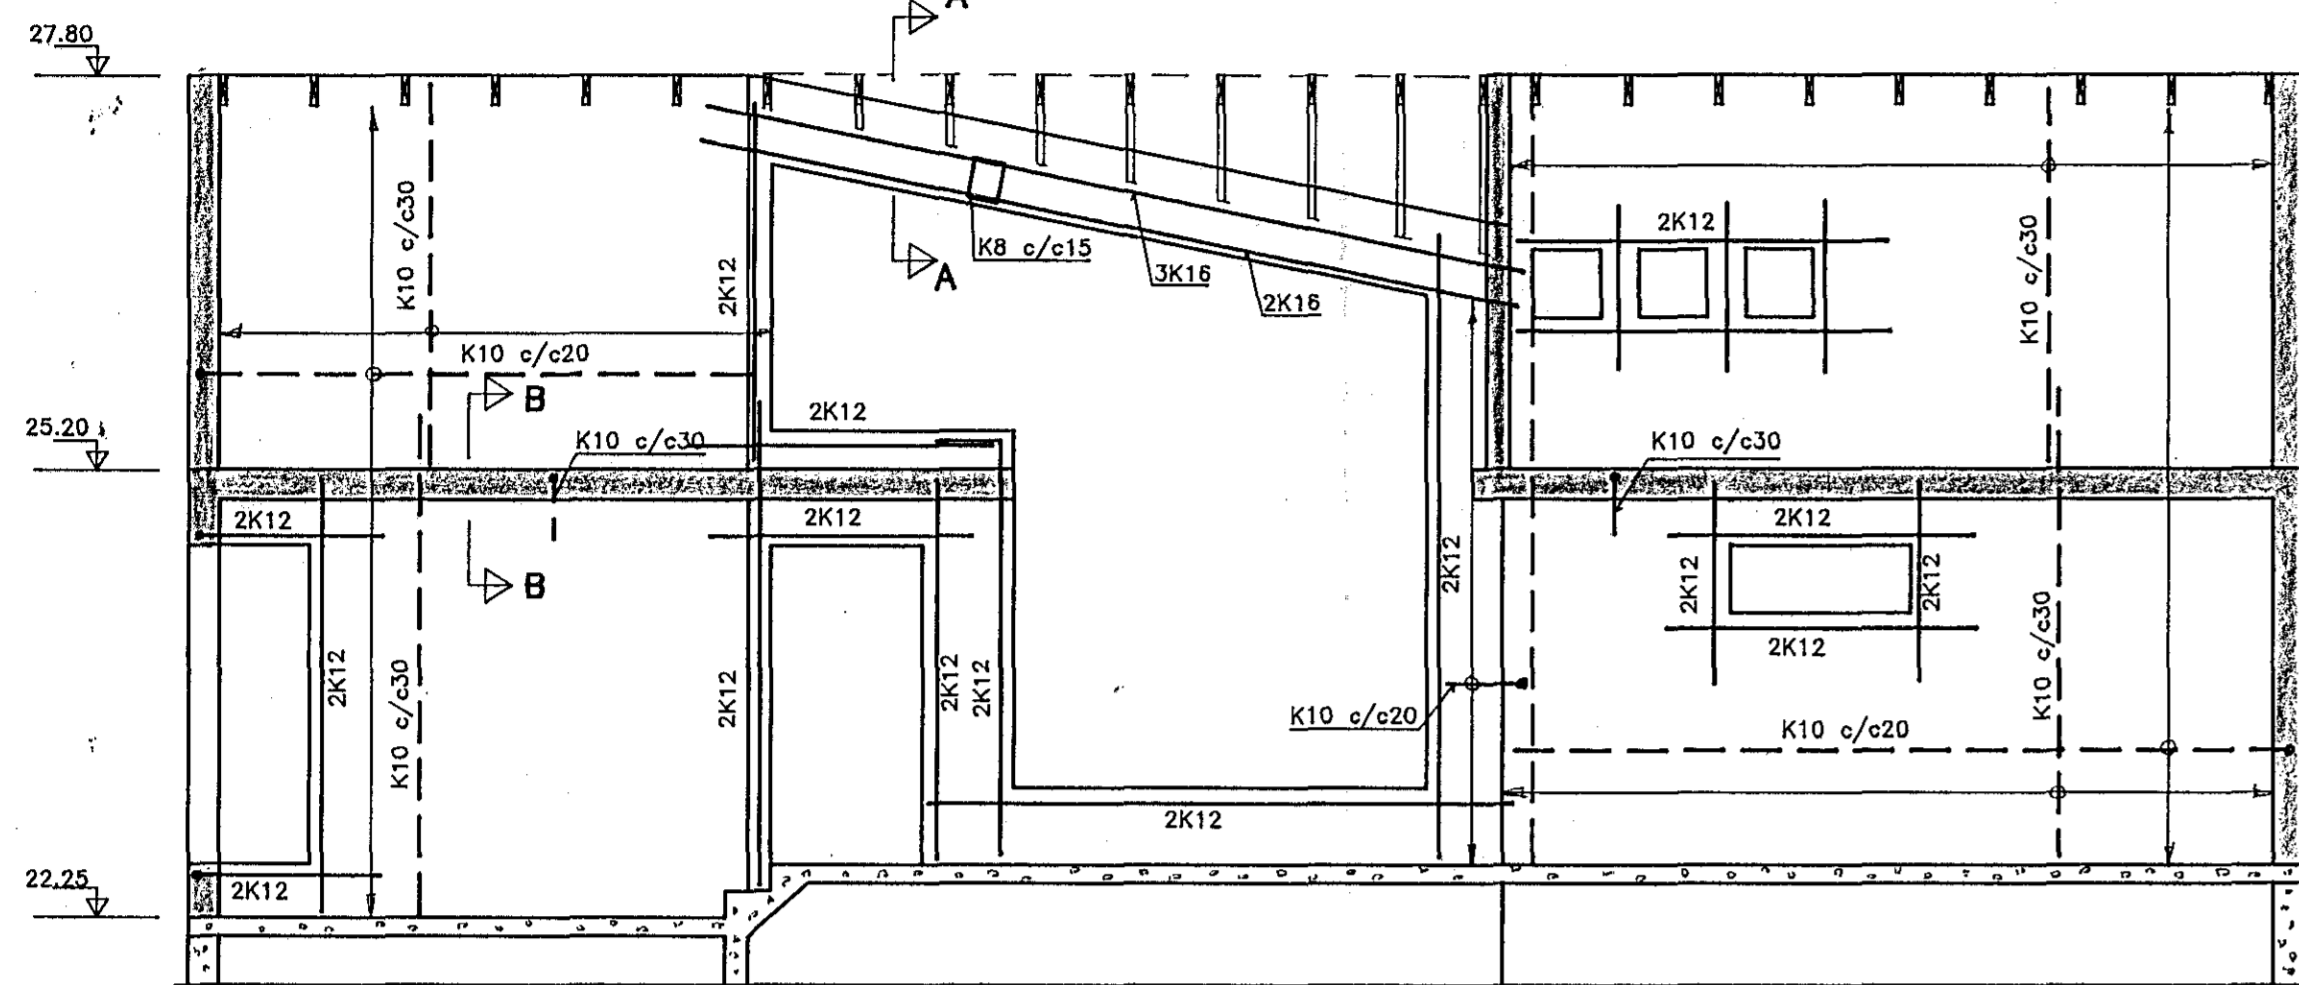


VEGGUR Í LÍNU B 1:50

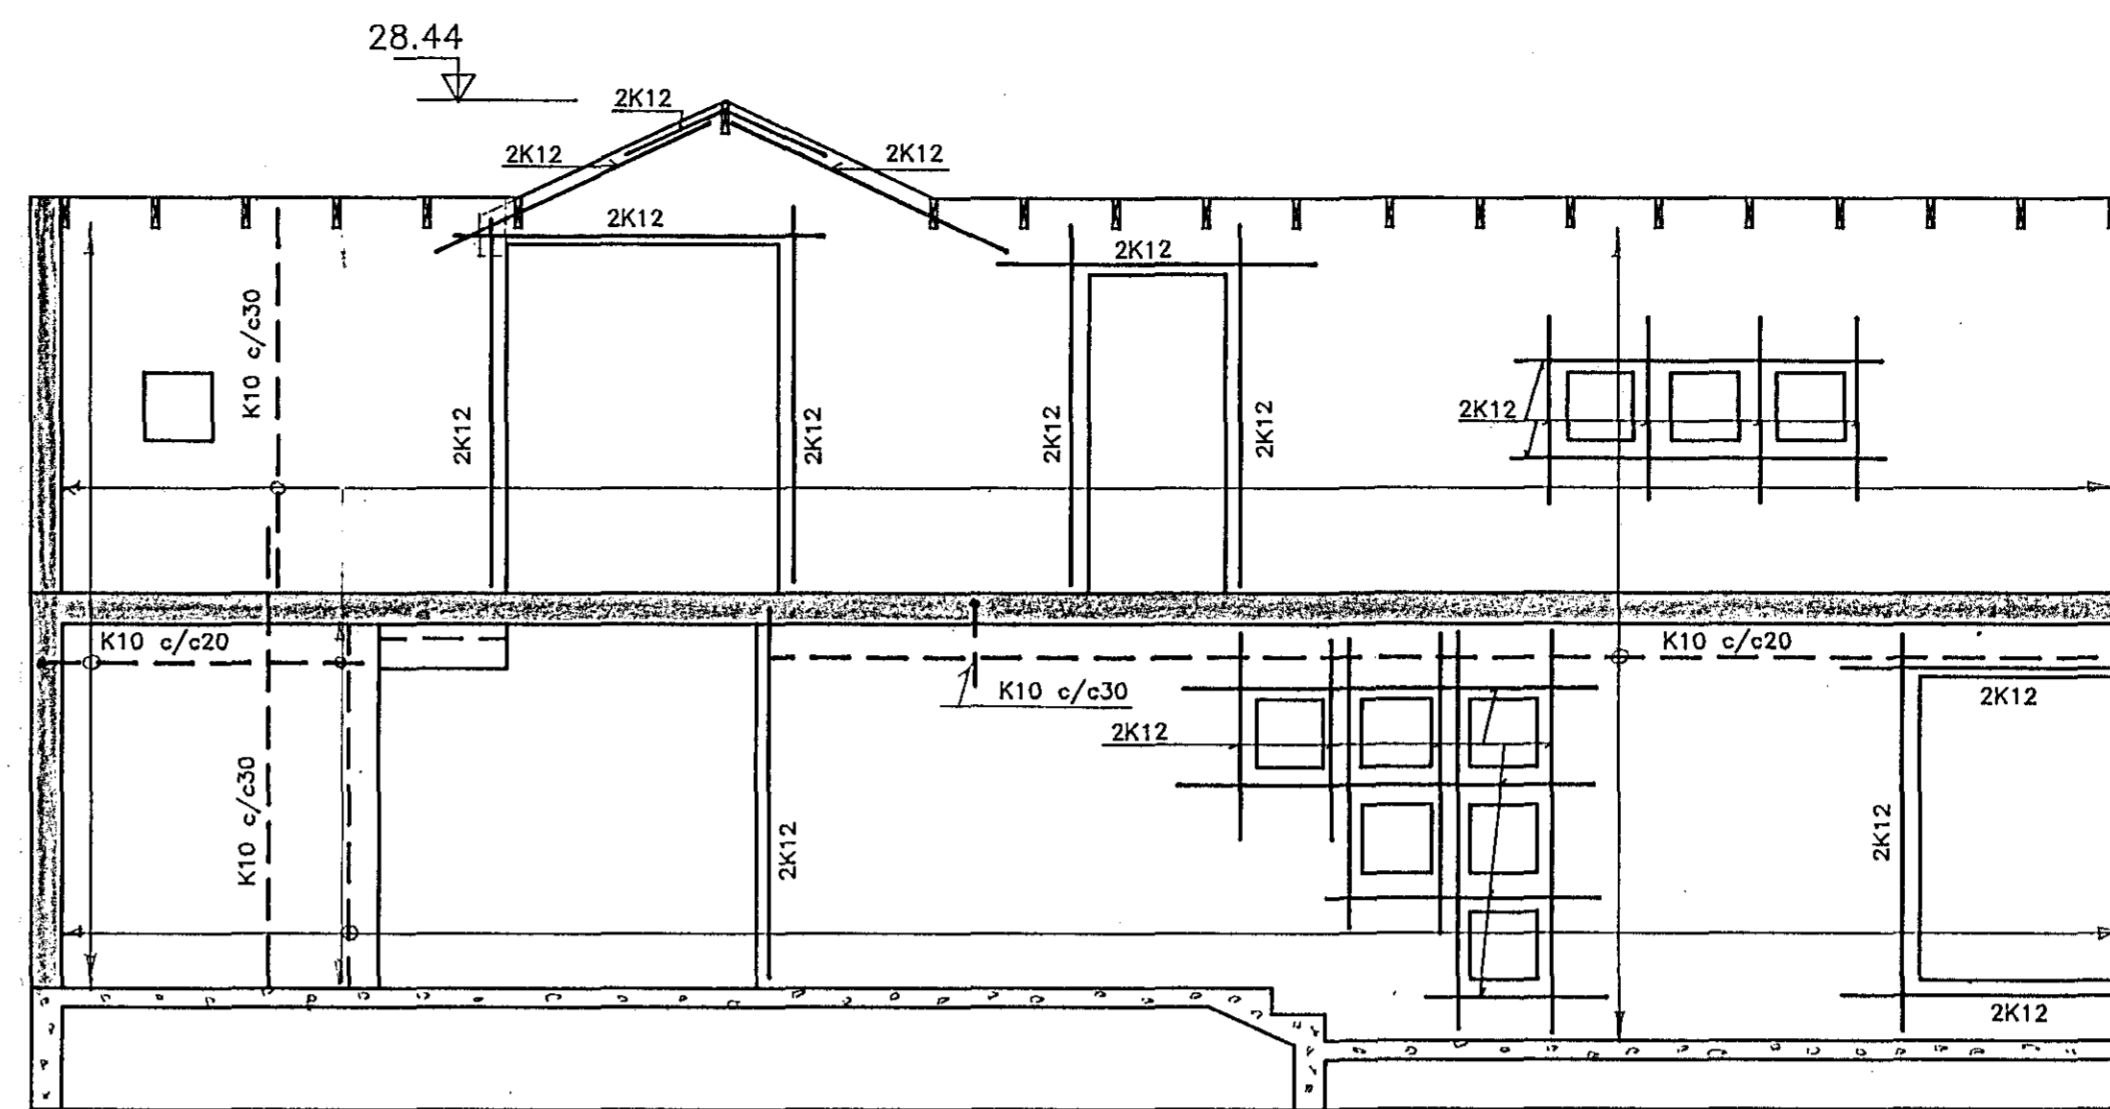


VEGGUR Í LÍNU C 1:50

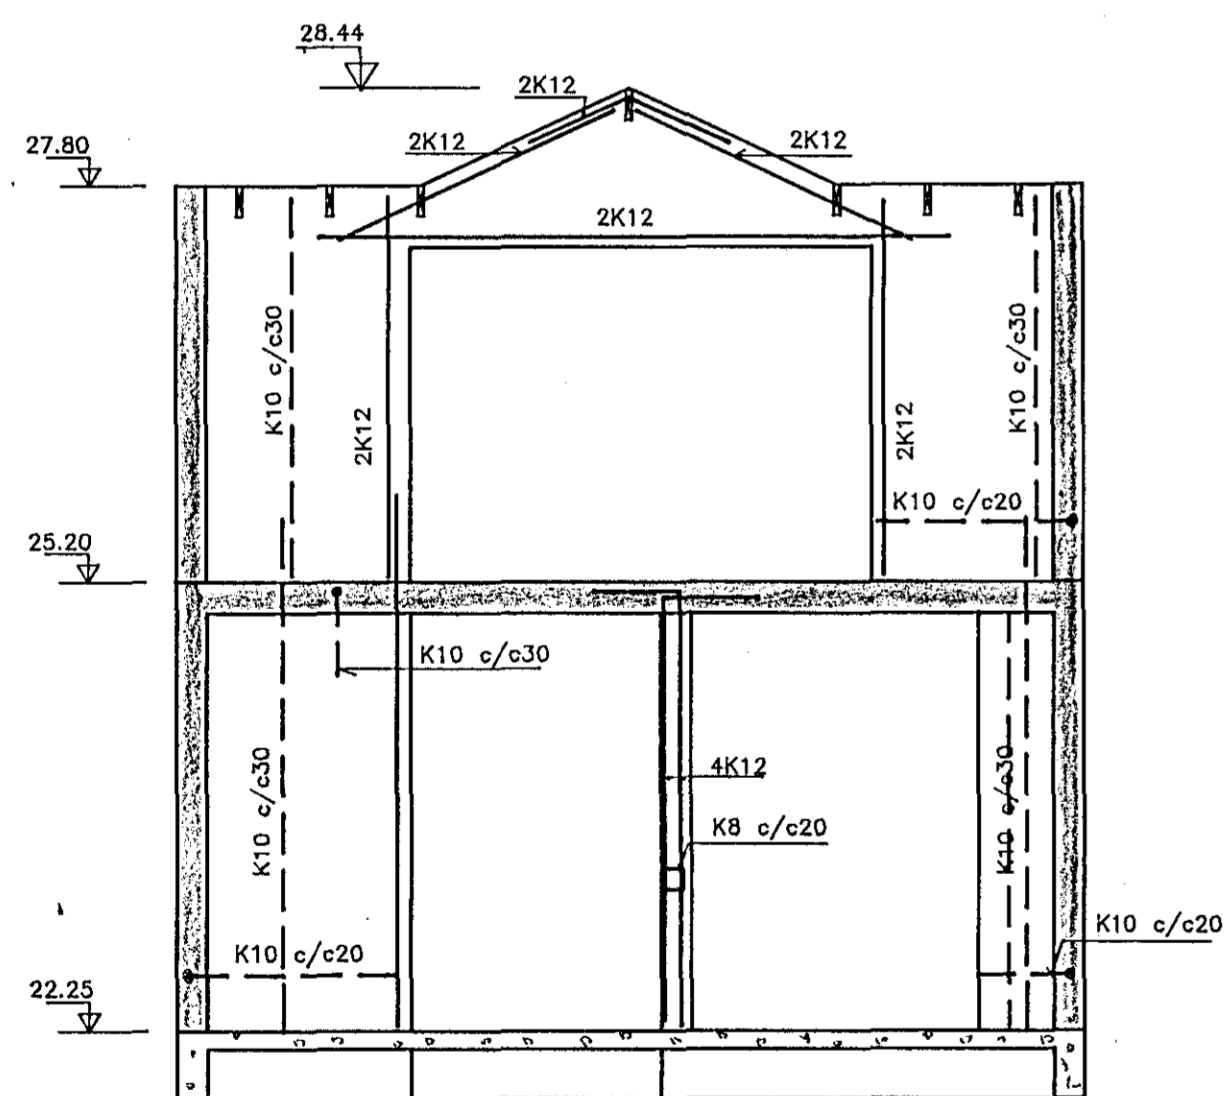



VEGGUR Í LÍNU D 1:50

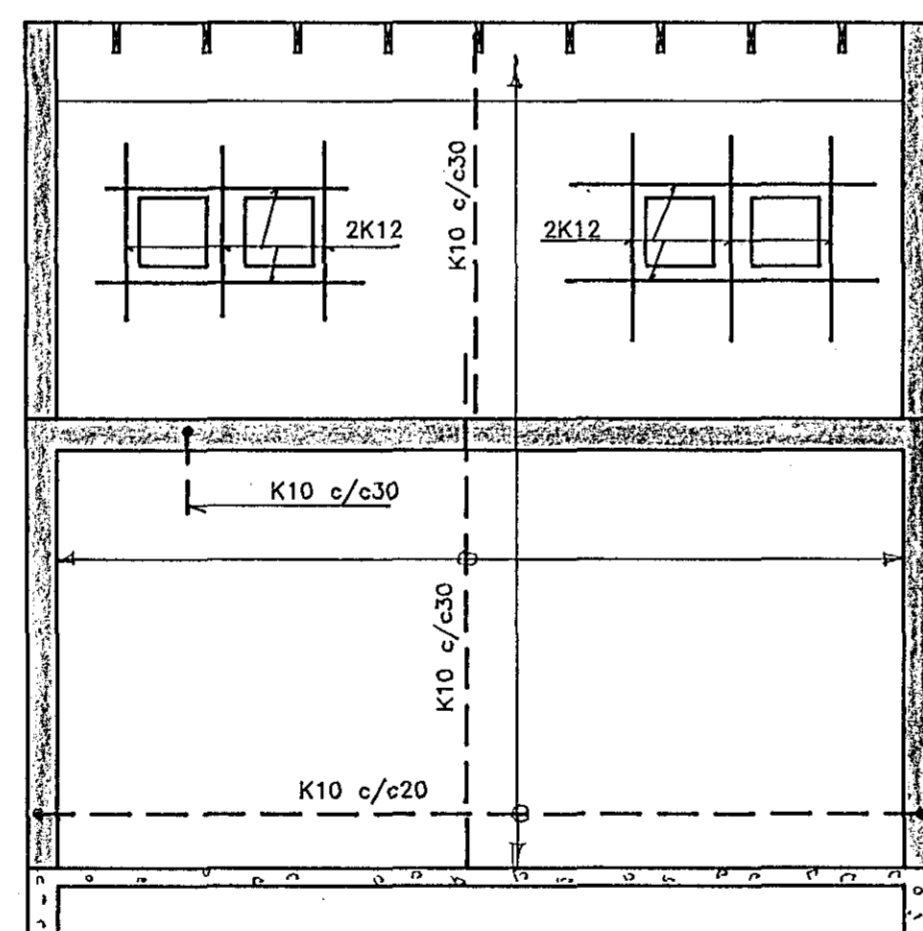


SNID A-A 1:20

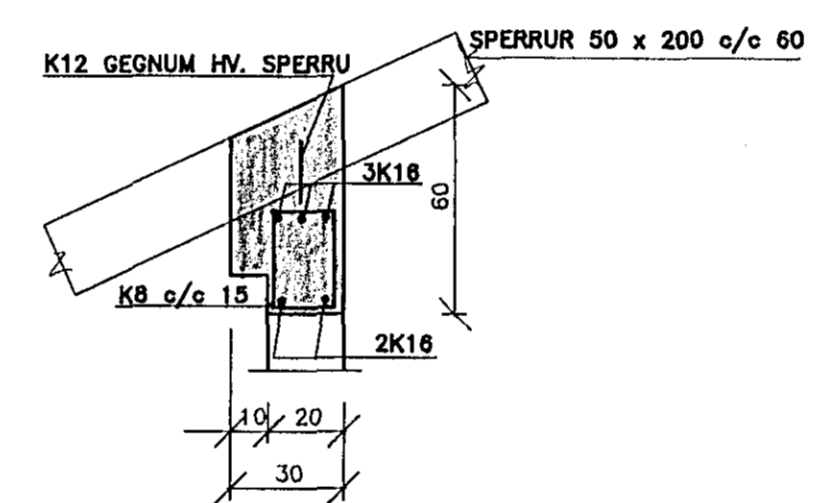

SNID B-B 1:20

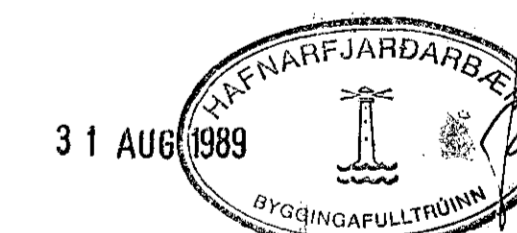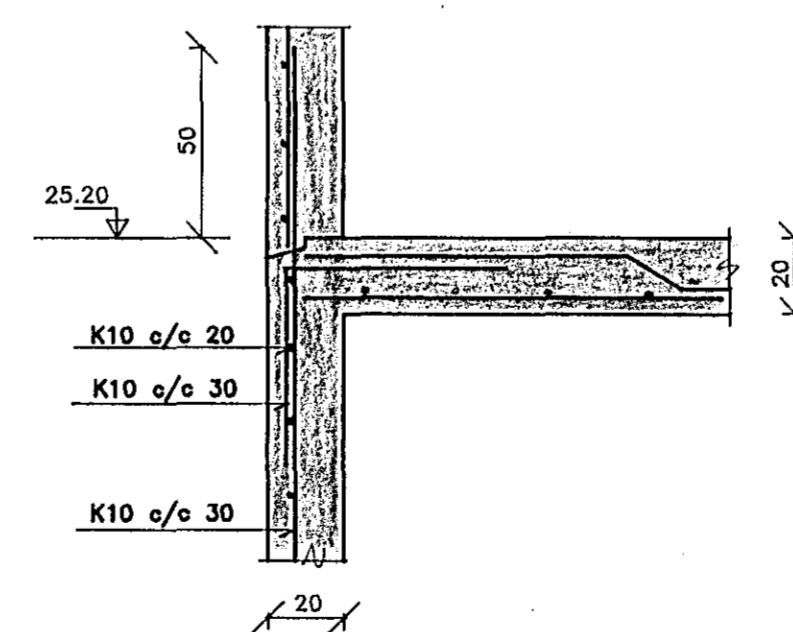


SKÝRINGAR

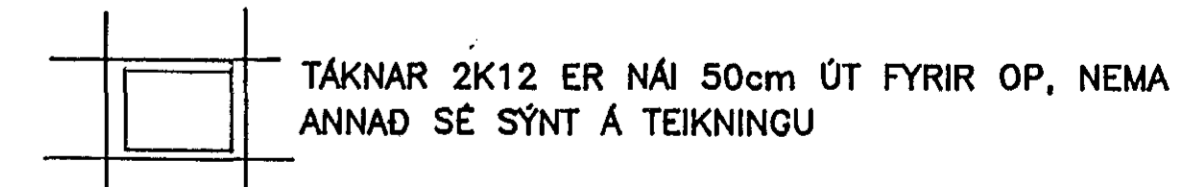

TILVÍSANIR

ALMENNAR SKÝRINGAR ..... SJÁ BL.NR. 3.00  
VEGGIR Í LÍNUM 1 OG 2 ..... SJÁ BL.NR. 3.03

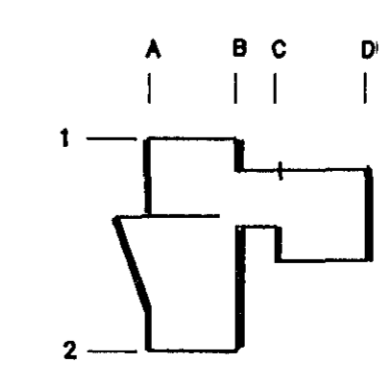

FAGRABERG 14 HAFNARFIRDI

BURÐARVIRKI  
VEGGIR Í LÍNUM A,B,C OG D  
HLÍÐARMYNDIR OG SNID



JÚLIUS BERNBURG  
VERKFRÁÐINGUR VFI  
S. 23906, 27020

DAGS: 03.08.89	KVARÐ: 1:50, 1:20
HANNAÐ: J.B	VERK NR.: 00489
BREYTING	BLAB NR.: 3.04