




VEGGUR Í LÍNU 1 1:50

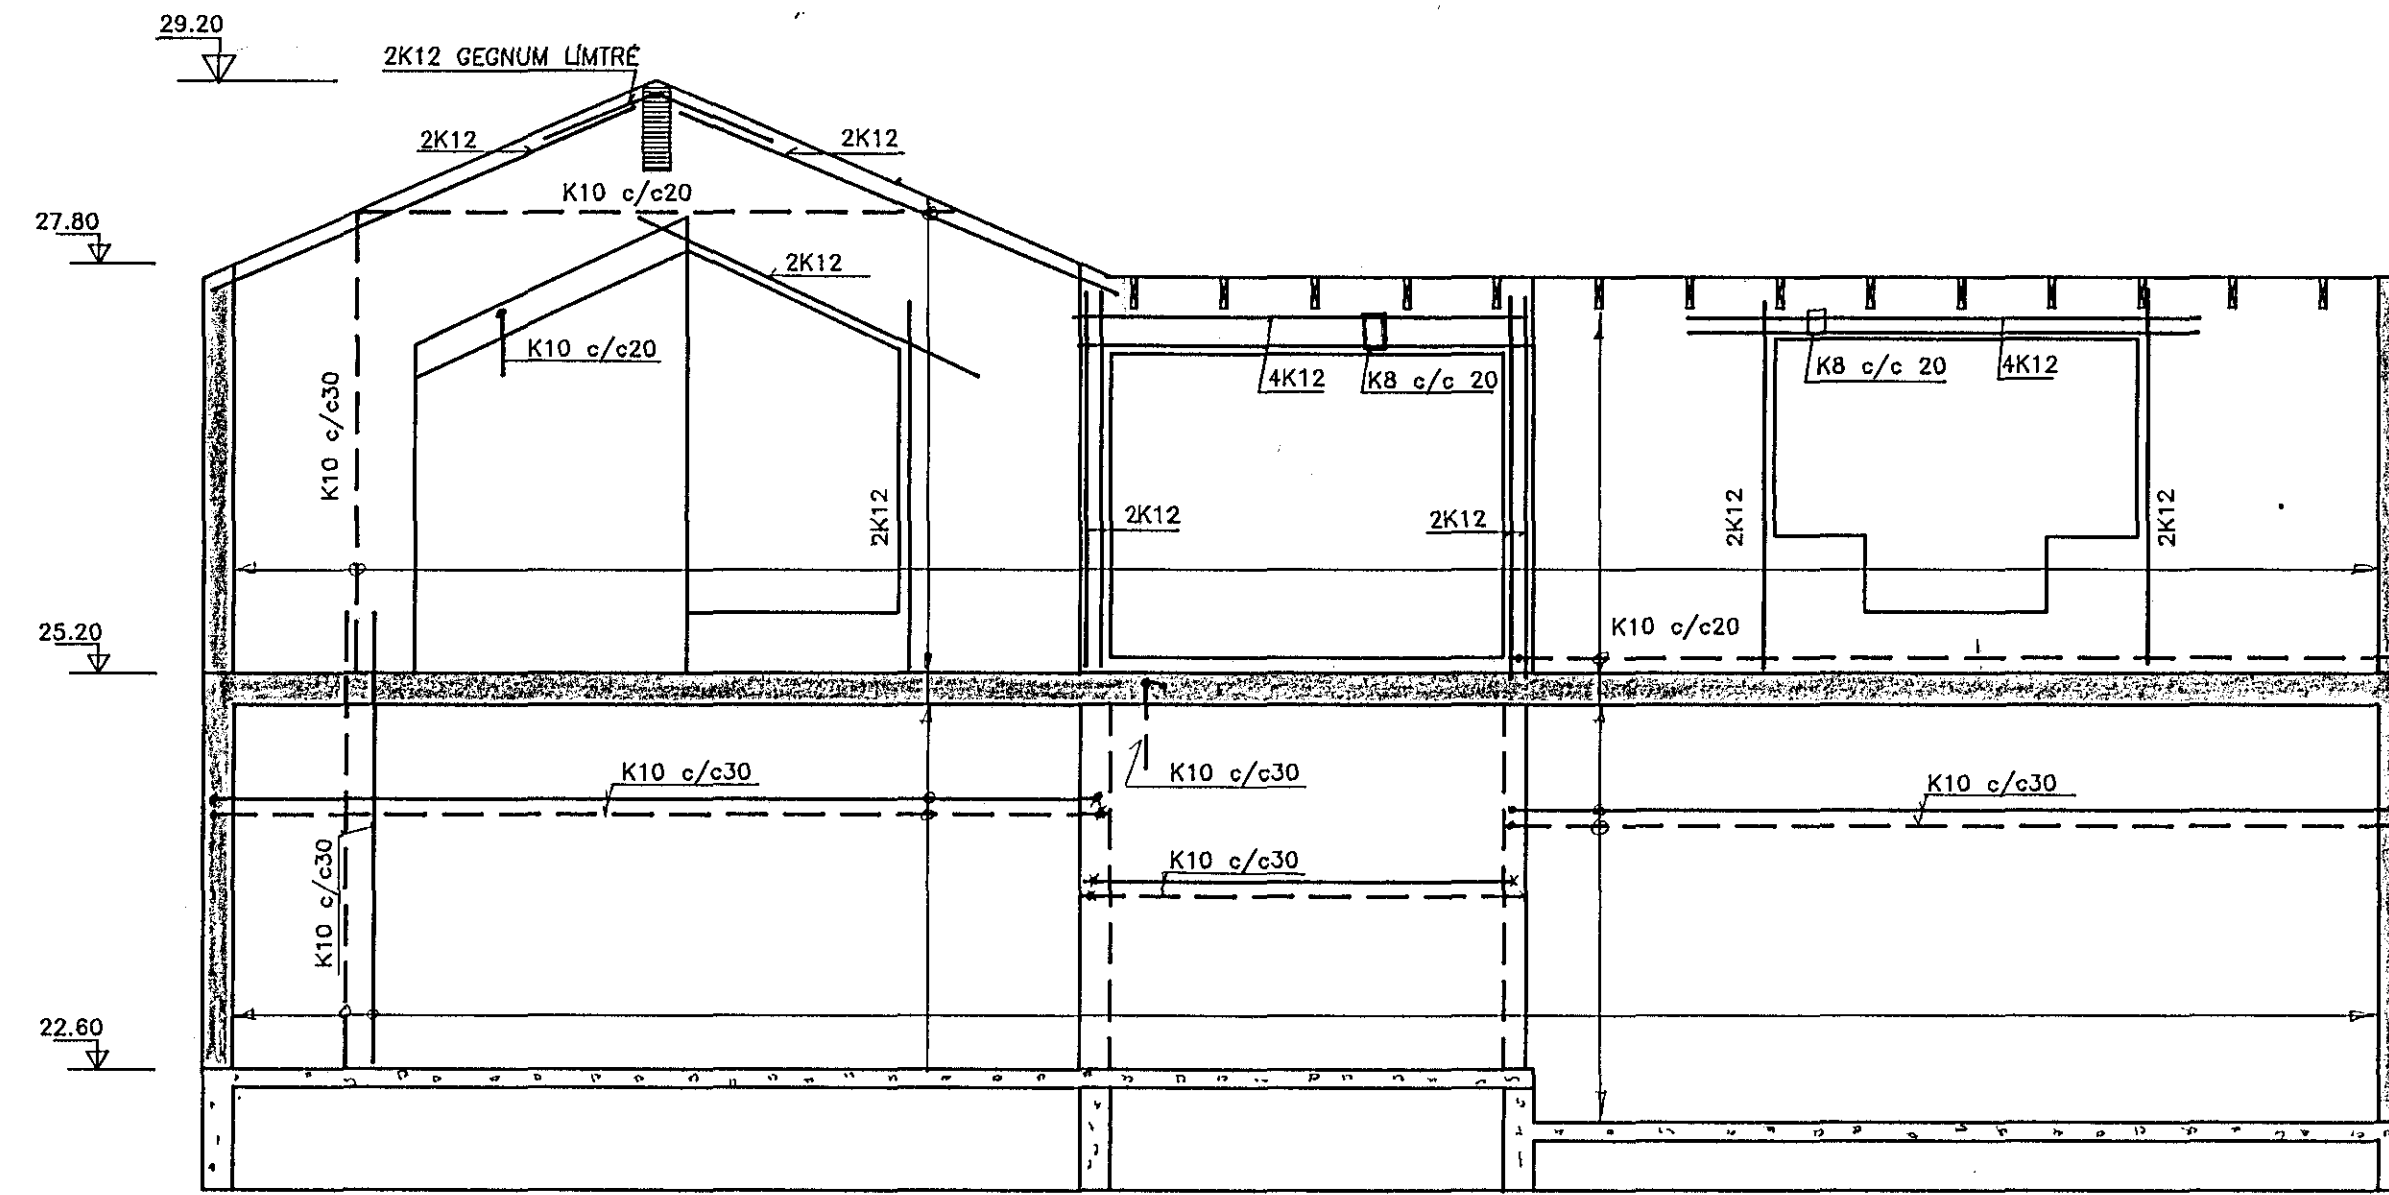


VEGGUR Í LÍNU 2 1:50

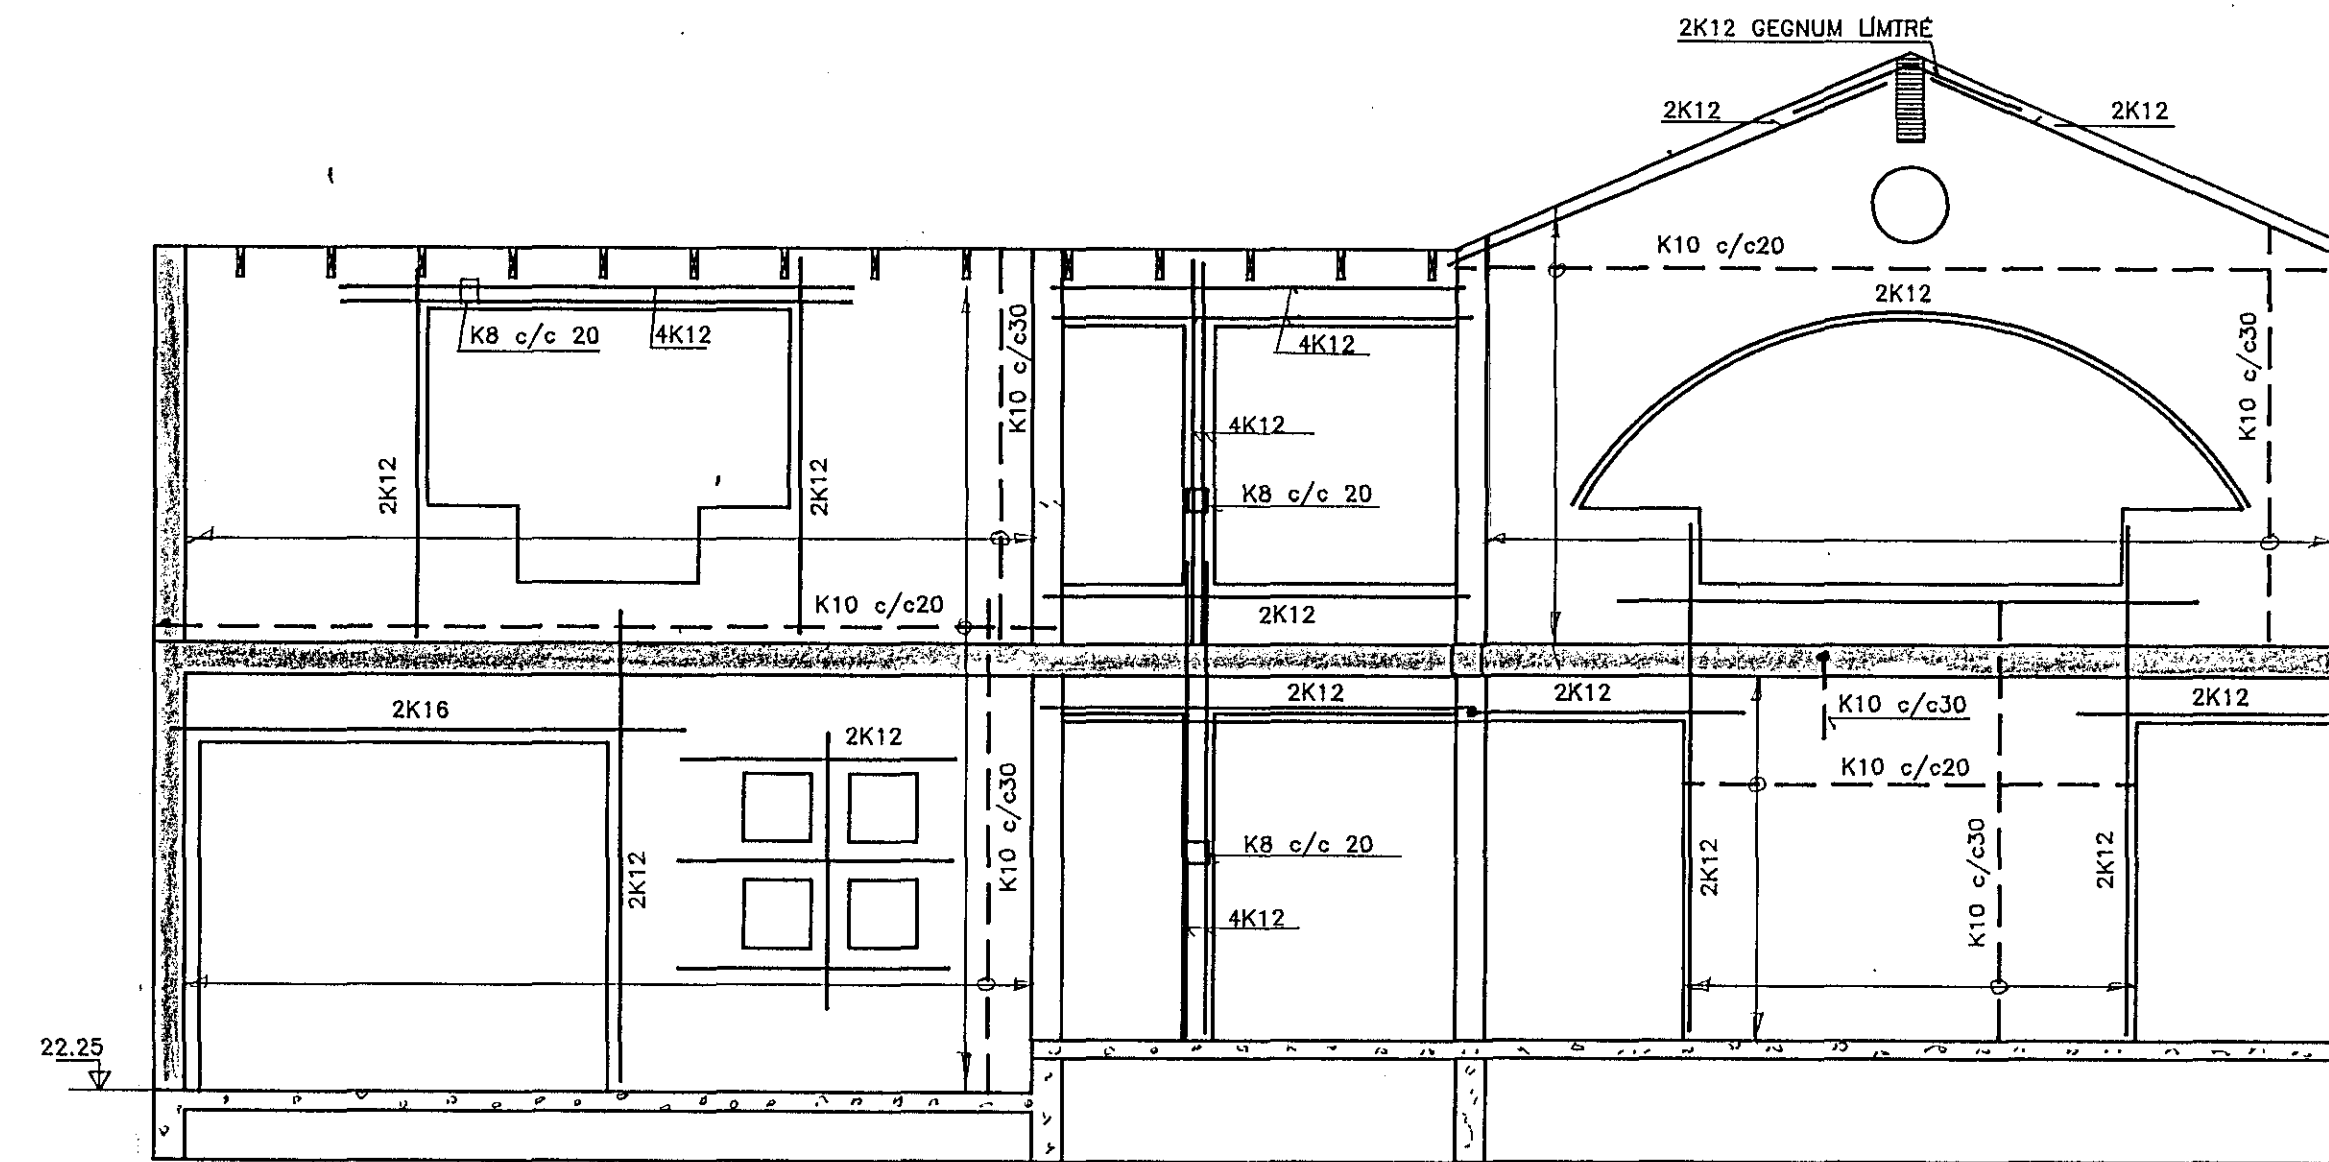

VEGGUR V1 1:50

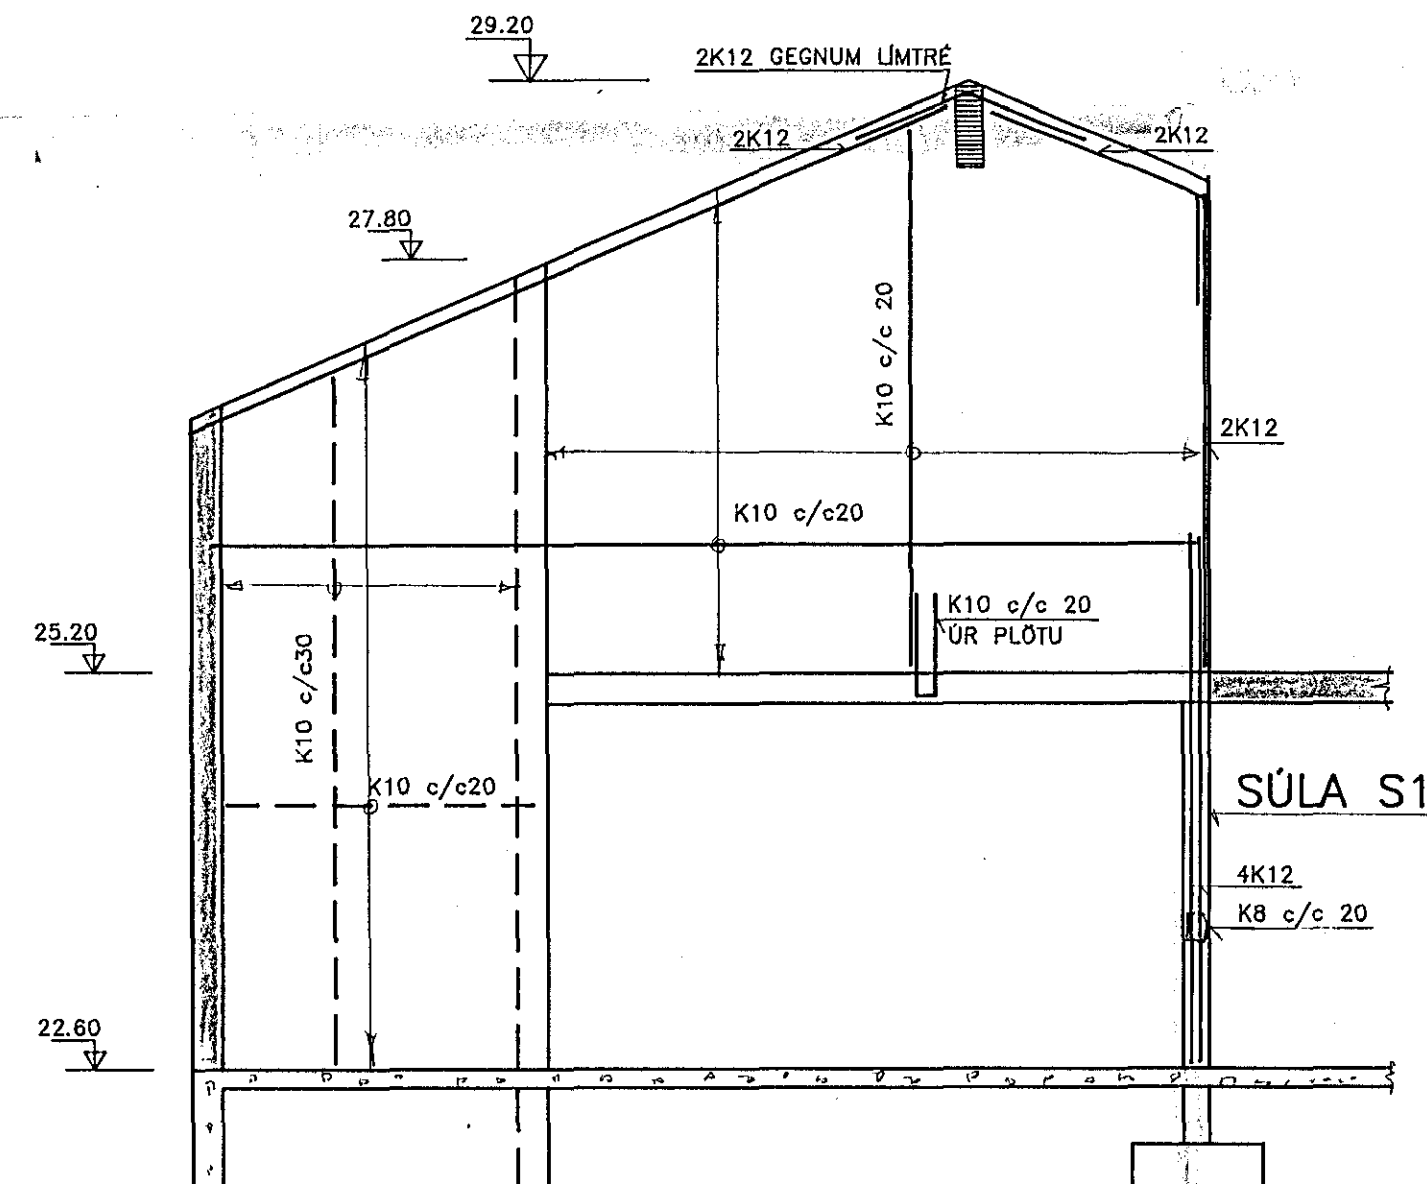



SKÝRINGAR

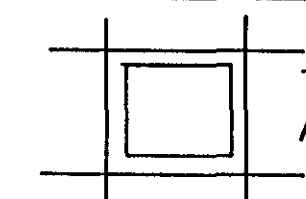

TÁKNAR 2K12 ER NÁI 50cm ÚT FYRIR OP, NEMA ANNAD SÉ SÝNT Á TEIKNINGU

TILVÍSANIR

ALMENNAR SKÝRINGAR .....SJÁ BL.NR. 3.00  
VEGGIR Í LÍNUM A,B,C OG D SJÁ BL.NR. 3.04

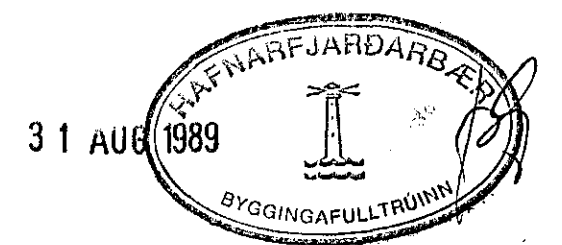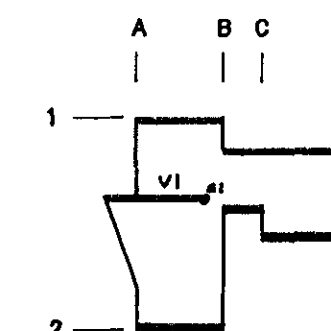

FAGRABERG 14 HAFNARFIRDI

<p><b>JÚLÍUS BERNBURG</b> VERKFRÆÐINGUR VFI S. 23858, 27020</p>	BURDARVIRKI VEGGIR Í LÍNUM 1 OG 2 VEGGUR V1 OG SÚLUR S1 HLIDARMYNDIR	
	DAGS/ 03.08.89	KVARÐI 1:50, 1:20
	HANNAÐ/ J.B	VERK NR. 00489
BREYTING	BLAÐ NR. 3.03	