




GRUNNMYND 1:50

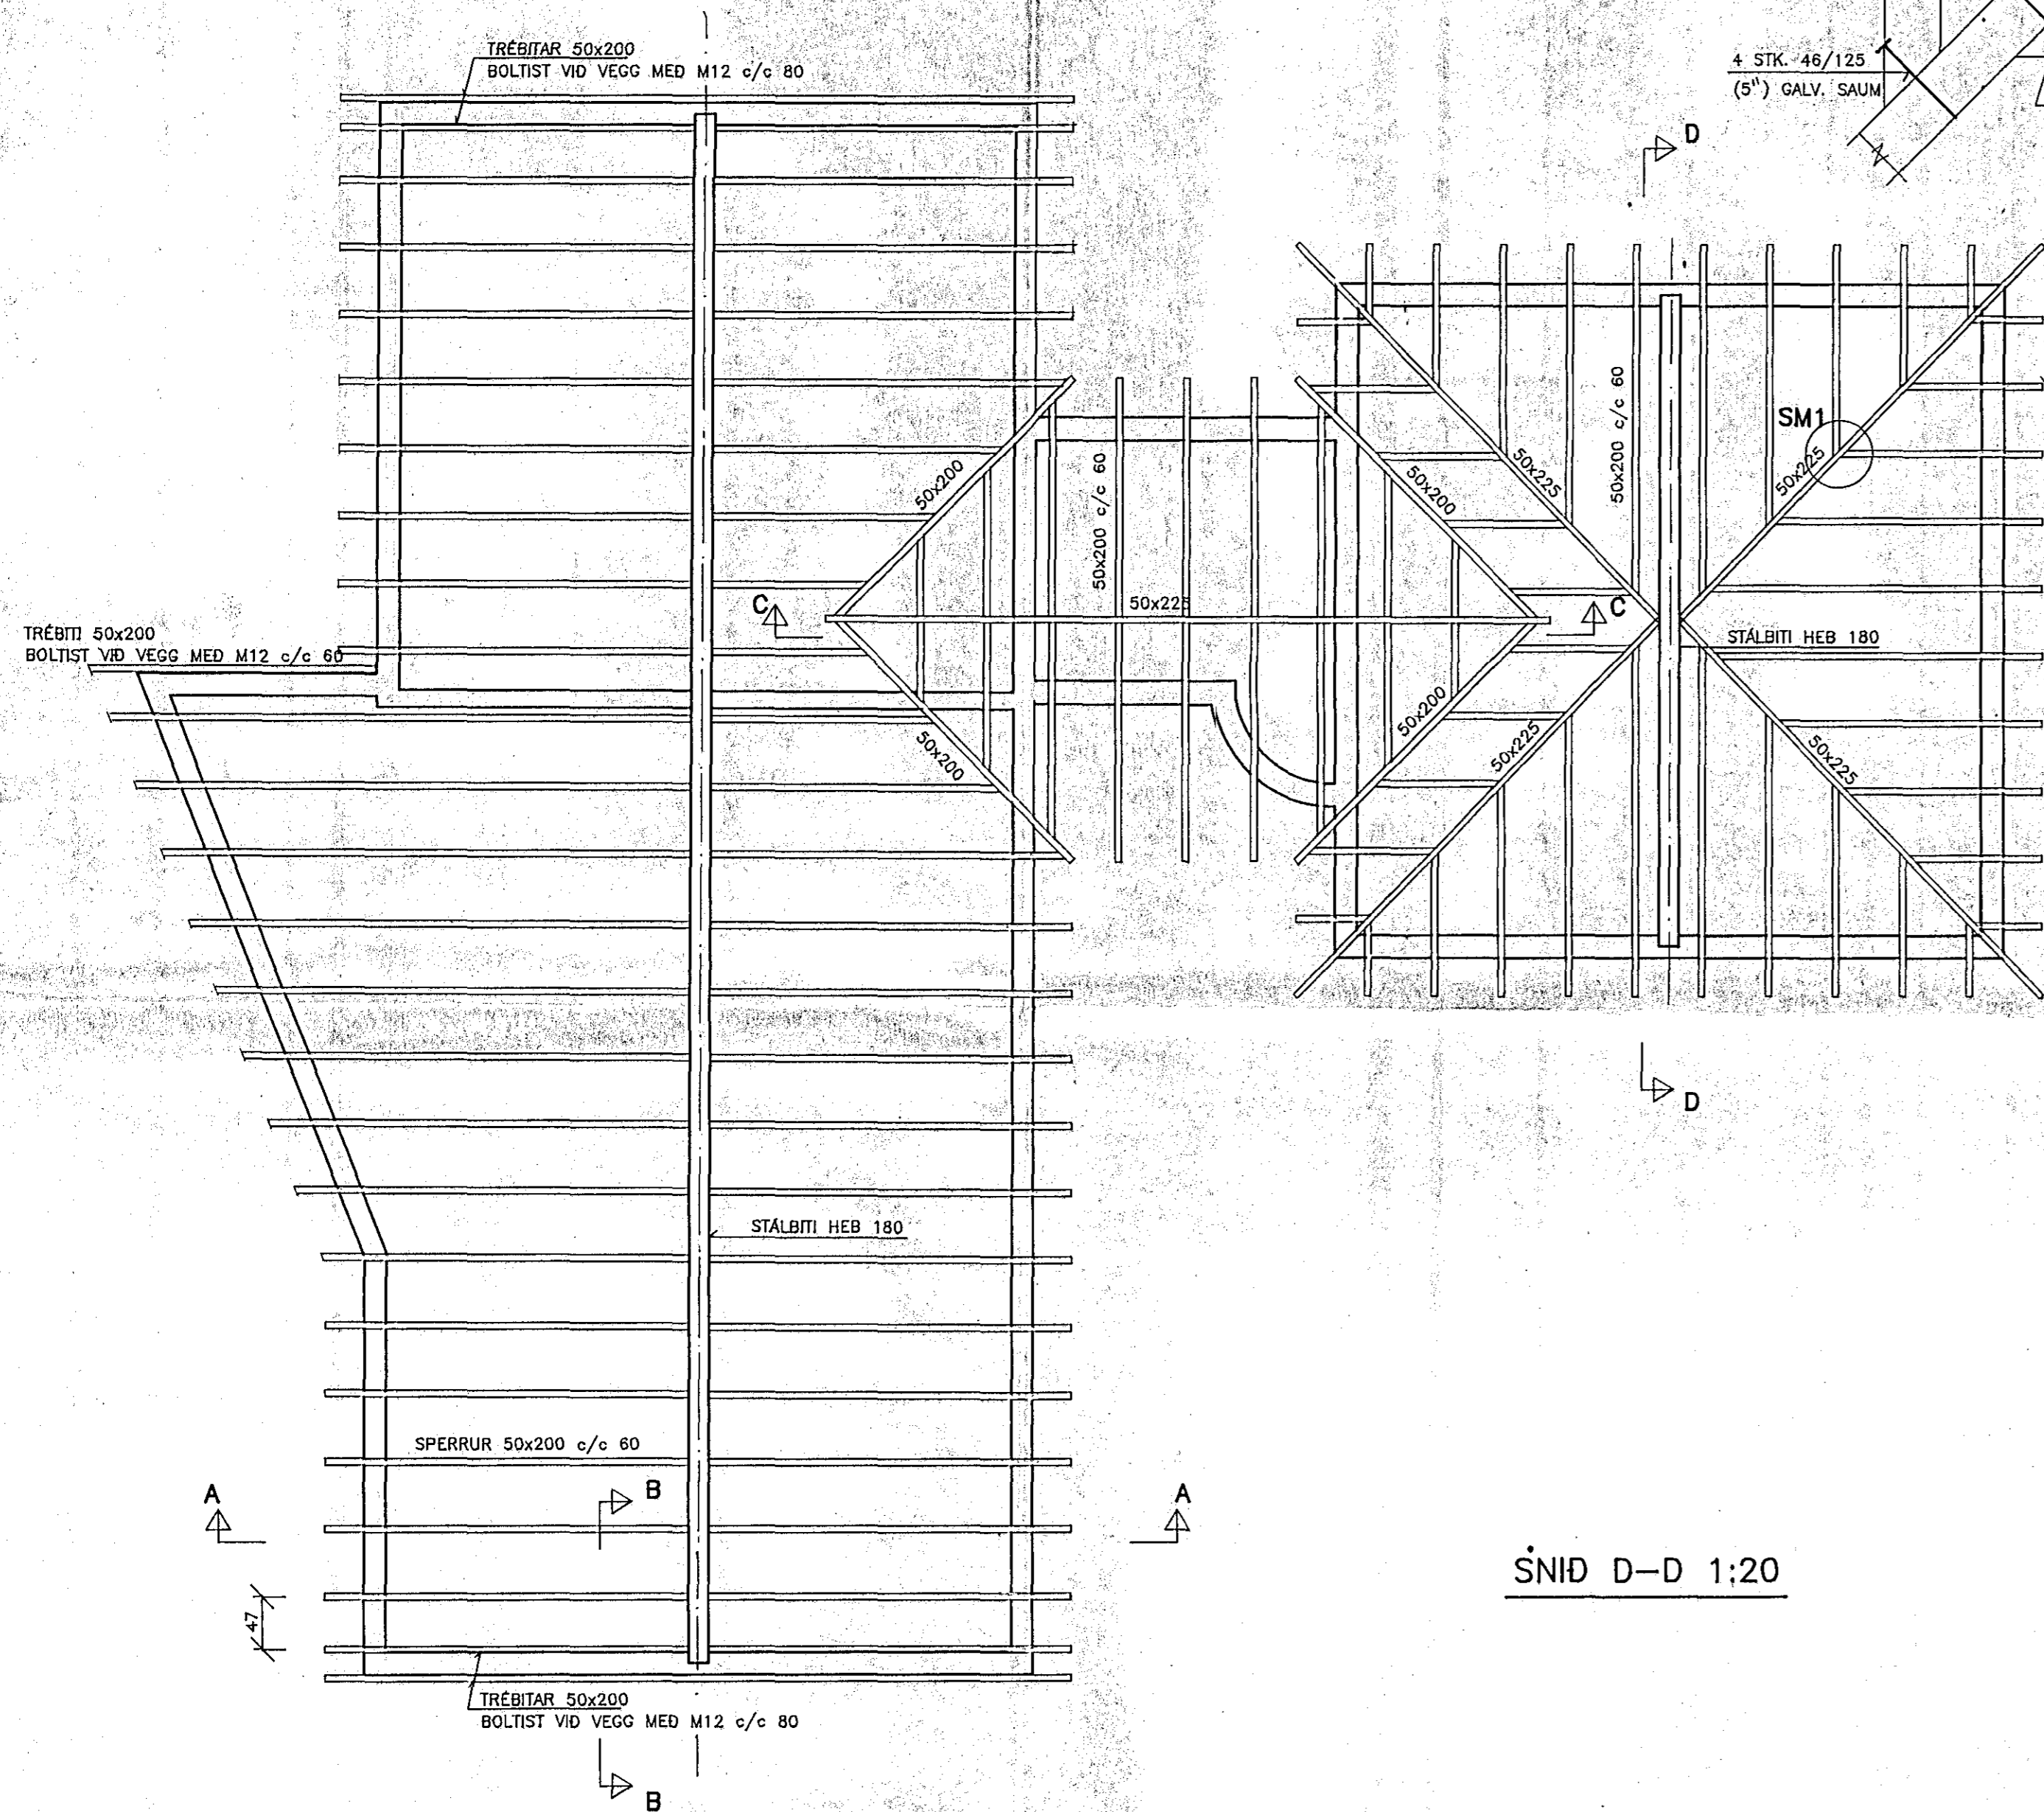


SÉRMYND SM1 1:5

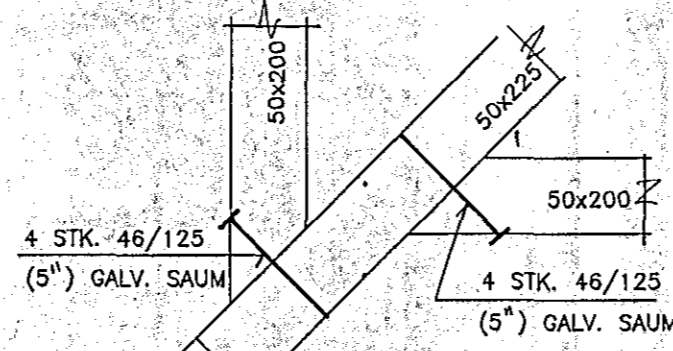


SNID A-A 1:20

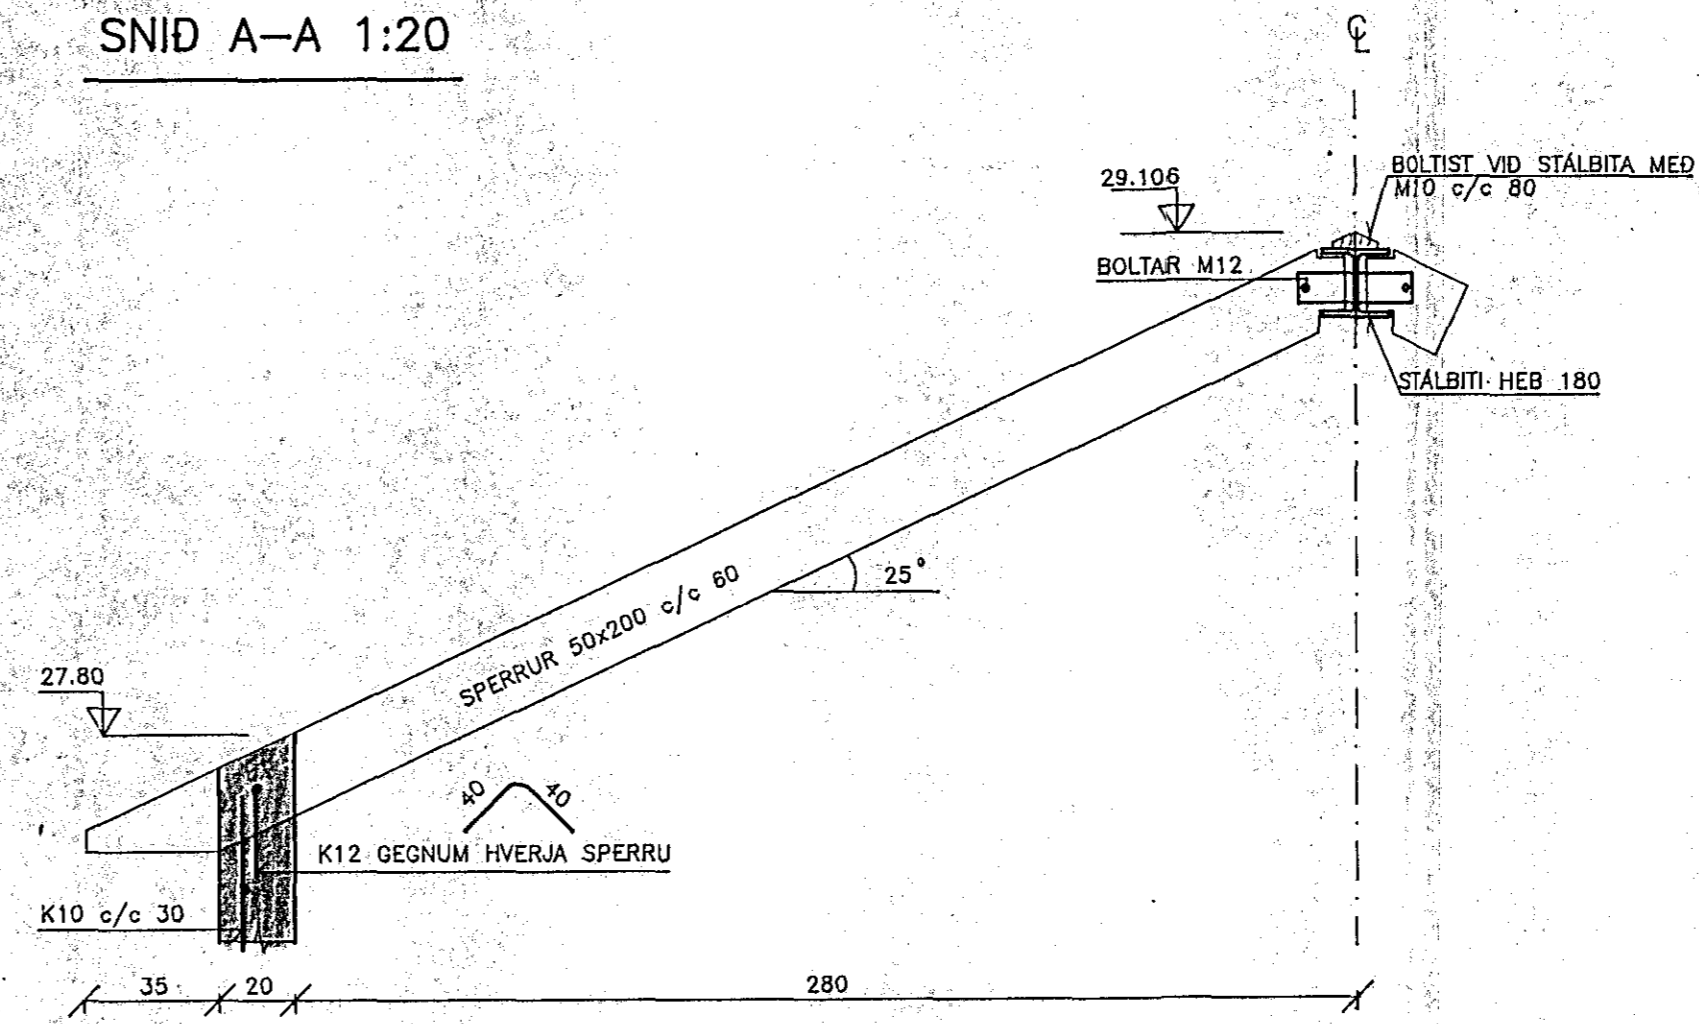


SNID B-B 1:20

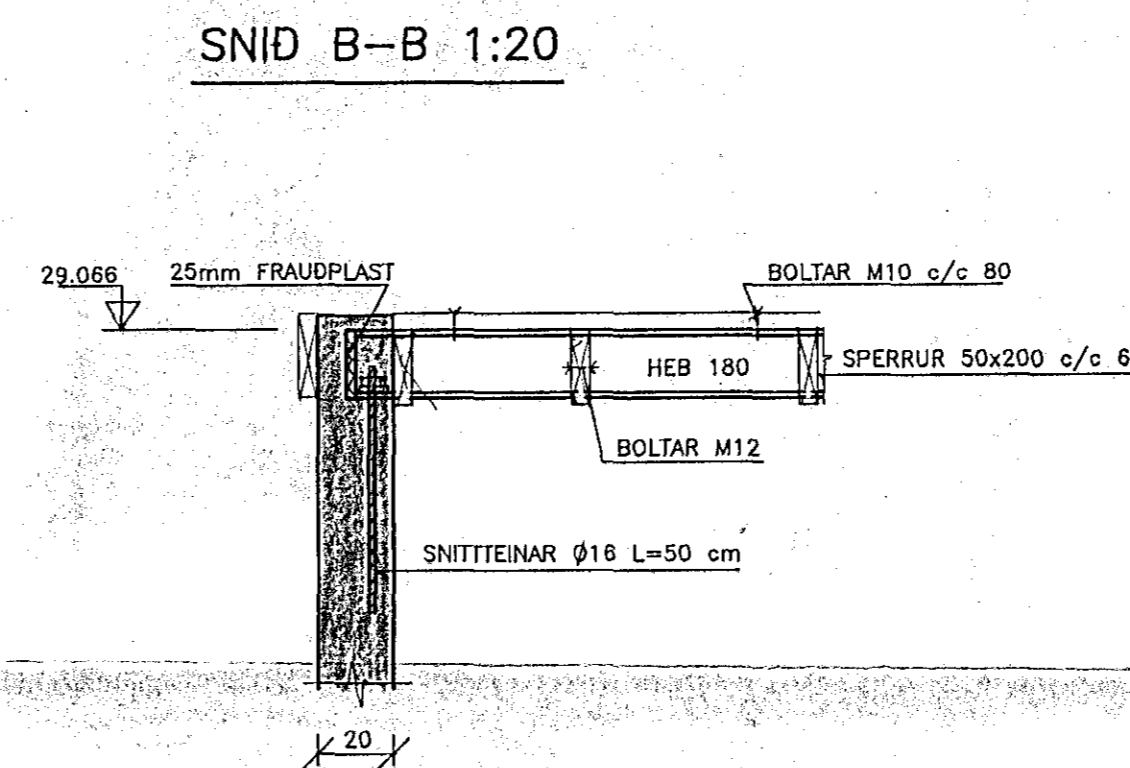

SNID C-C 1:20

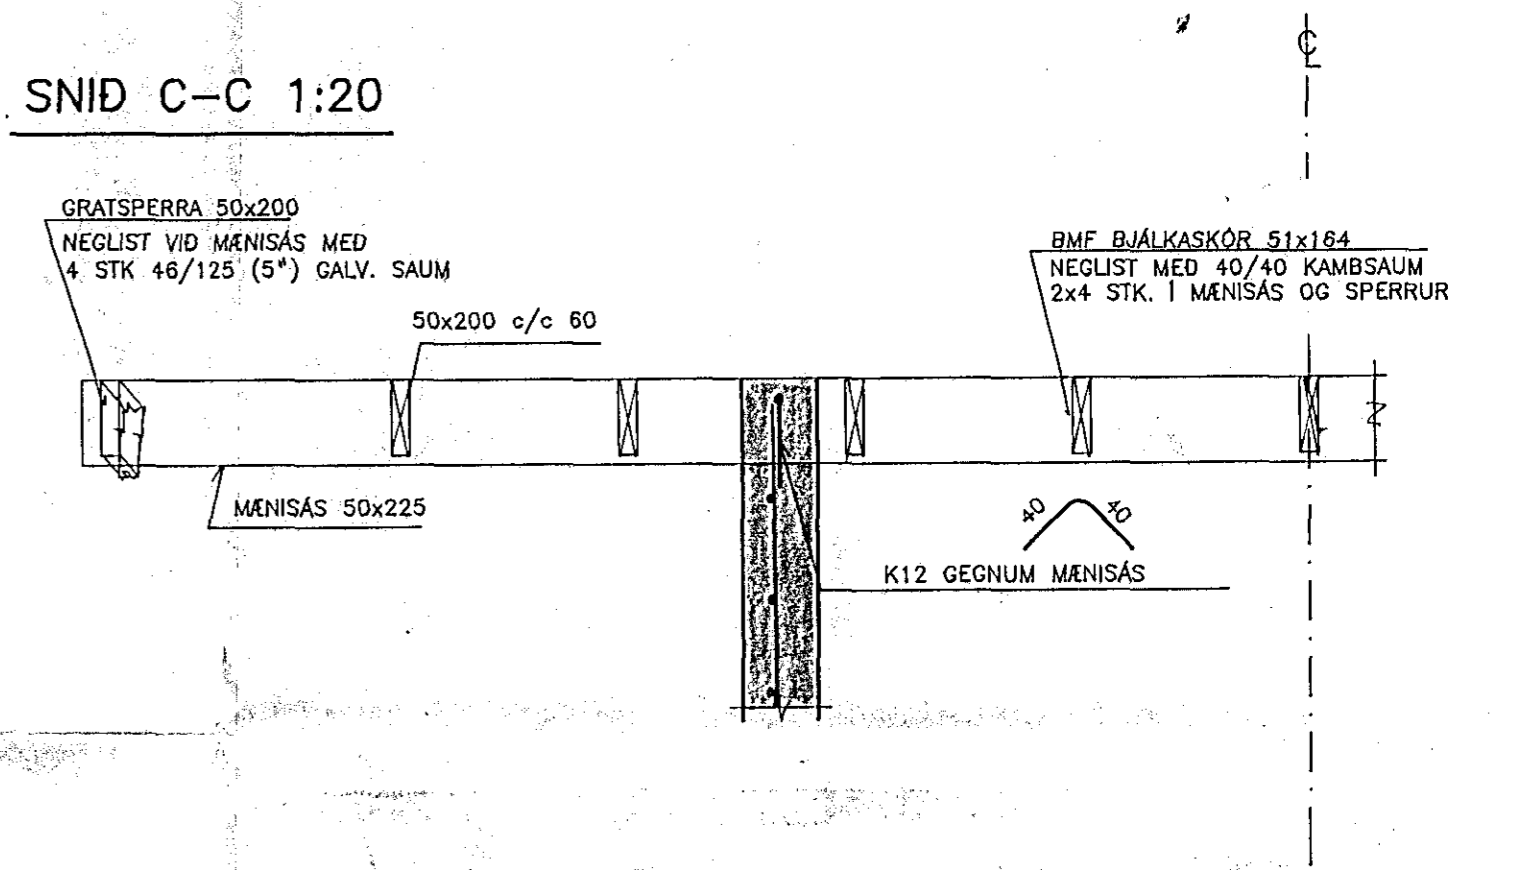

SNID D-D 1:20

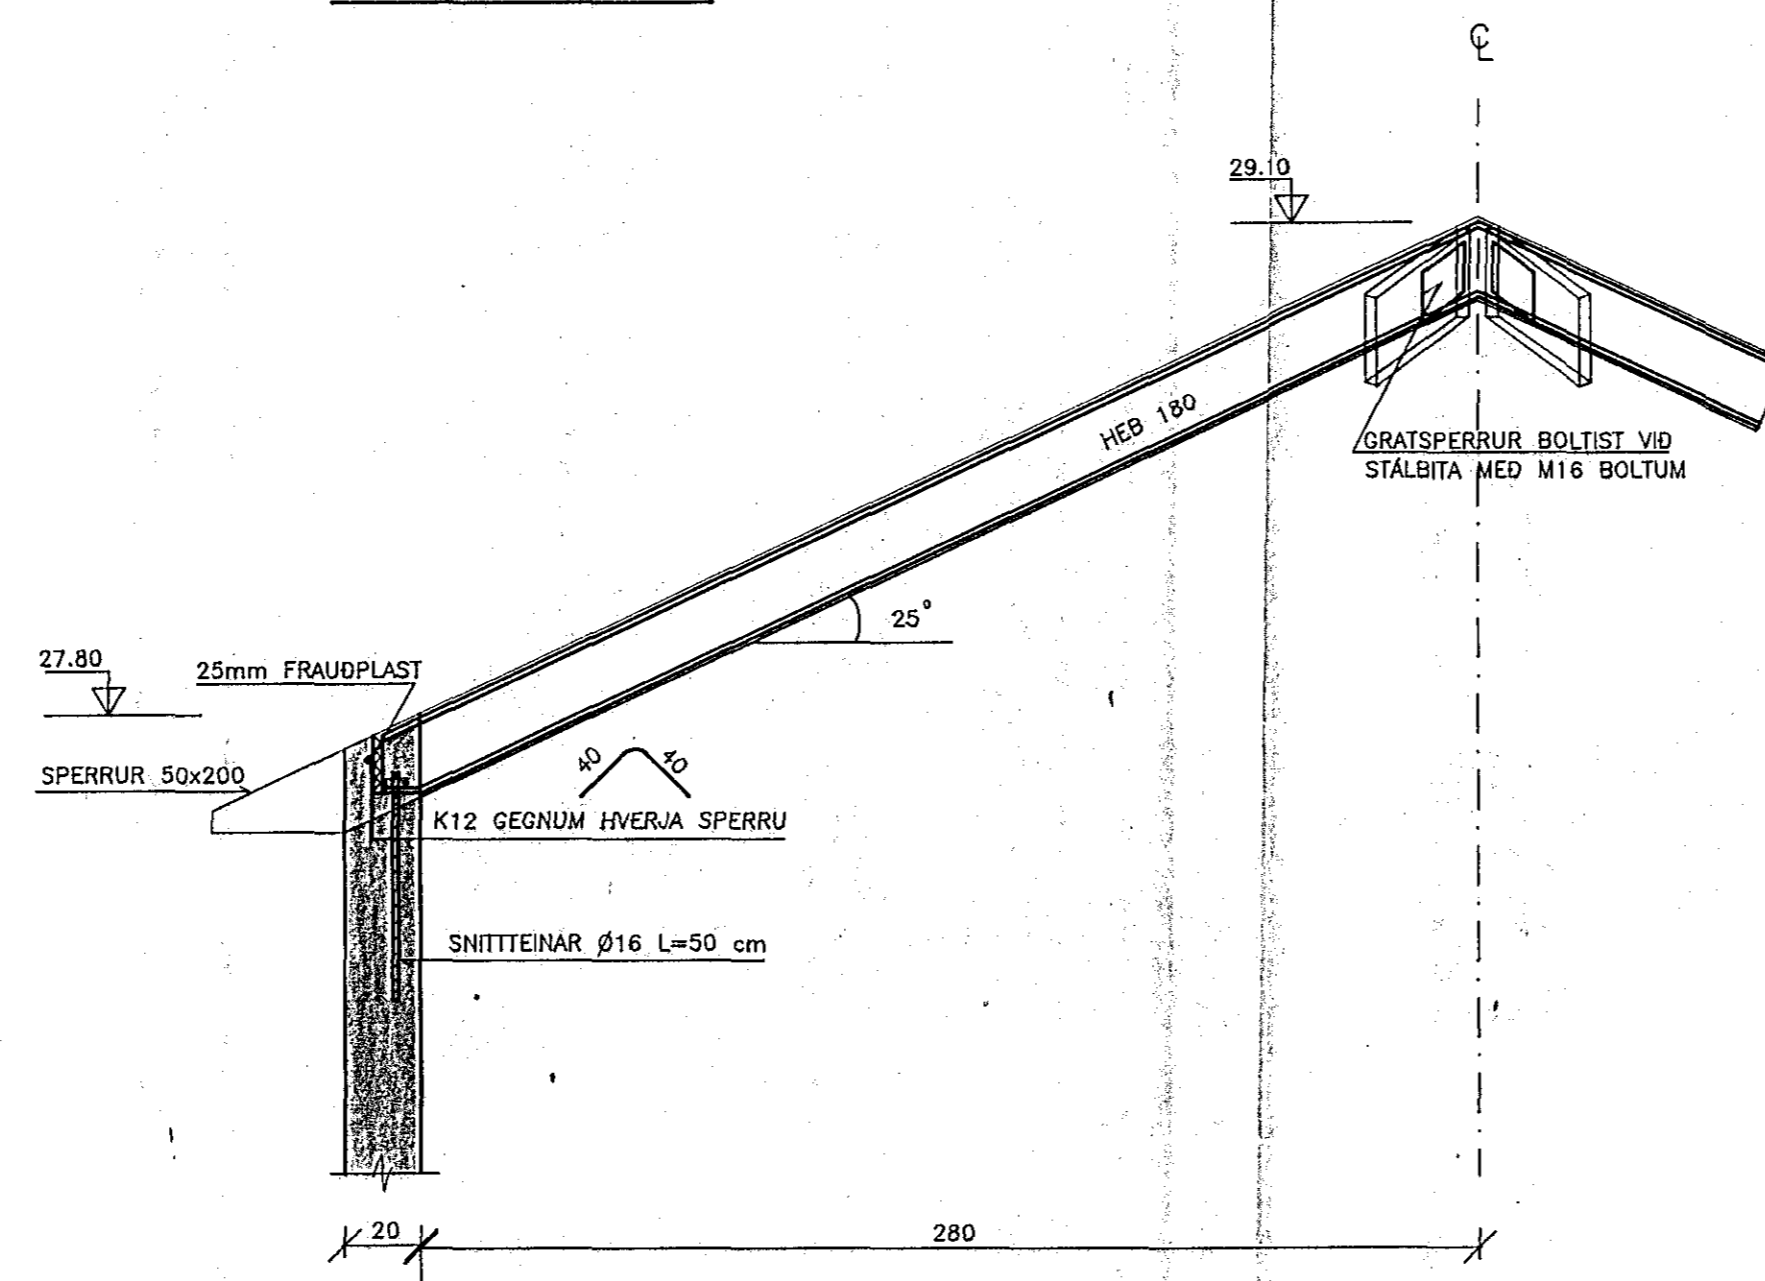

SKÝRINGAR

BURDARVIÐIR


Gæðfokkur víða skal vera V eða betri. Burðarviðir sem liggja að steypu eða verð fyrir veðrun skal fáaverja.

ÞAKKLÆDNING

Þakklæðning skal vera úr 25x150 mm borðum. Hvert borð skal neigt í hverja sperru með 3 stk. 31/75 nöglum. Borðin skulu skeytt á sperrum og skulu samsetningar aldrei vera tver eða flétt í röð á sömu sperru, nema á hornum og í kverfum. Ofan á klæðninguna skal koma þakpappi af víðurkenndri gerð.

TILVÍSANIR

ALMENNAR SKÝRINGARSJÁ BL.NR. 3.00
STÁLBITAR, SMÍDATEIKNING..... SJÁ BL.NR. 3.06

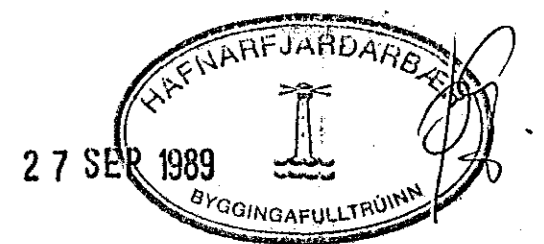

FAGRABERG 14, HAFNARFIRDI

<p>JÚLÍUS BERNBURG VERKFRÆÐINGUR VFI S. 673958, 27020</p>	<p>BURDARVIRKI ÞAKVIRKI GRUNNMYND OG SNID</p>	
	<p>ÞAGS: 10.09.1989</p>	<p>KVARDD: 1:50, 1:20, 1:5</p>
<p>HANNAÐI: J.B. <i>J.B. Bernburg</i></p>	<p>VERK NR: 00489</p>	
<p>BREYTING:</p>	<p>BLAD NR: 3.05</p>	