


Skýringar sökkla

Fylla skal í grunn með hraunfyllingu eða moldarlausri mól, þjappa hana í 30 cm þykkum lögum og vata hvert lag áður en þjóppun hefst. Notað skal titrara þjóppu. Fylla skal samtímis utan og innan við sökkla.

Steypa í sökklum sé S - 200 sky, IST - 10 framkv. fl. B. Notað skal loftblendi og titra steypu.

Einangrun undir plötu og 50 cm niður með sökkulveggjum sé 50 mm frauðplast rúmp, 25 - 30 kg/cm eða annað jafn gott. Ofan á einangrun komi 0.2 mm plastdúkur limdur saman á samskeytum. Nánari skýringar og málsetningar er að finna á sérteikningum.

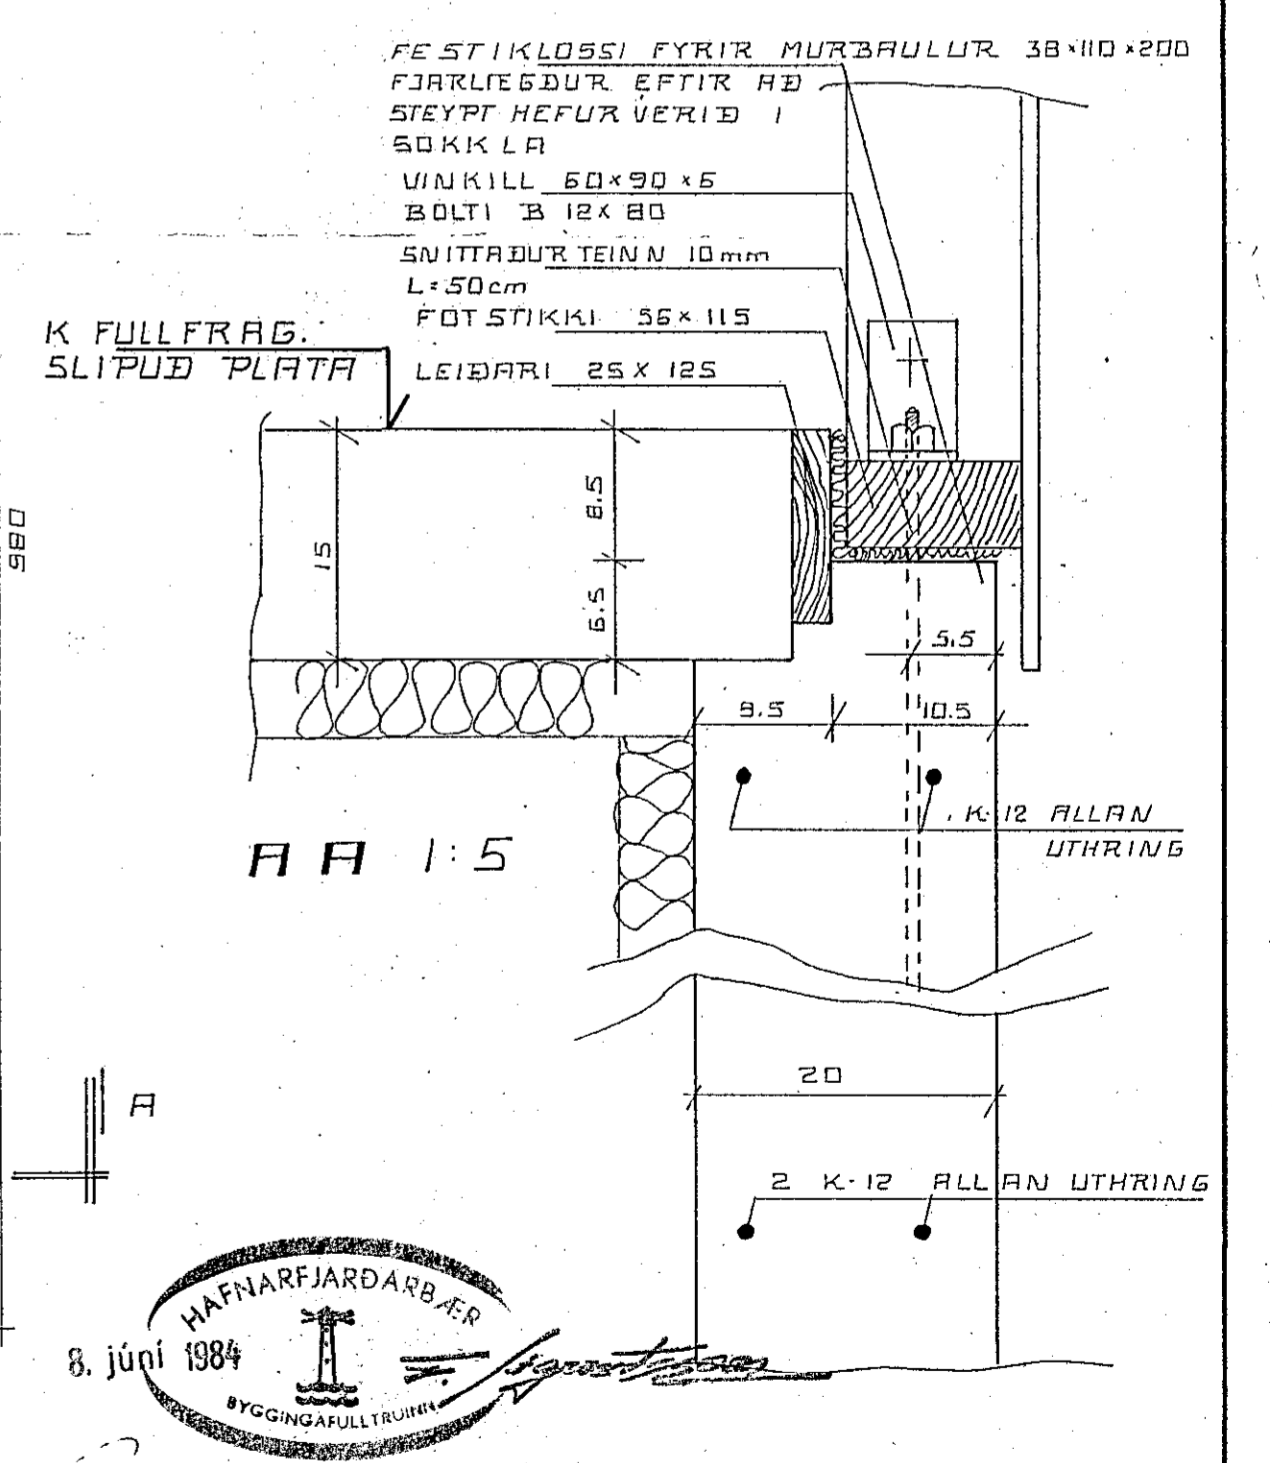

8. júní 1984

HAFNARFJÁRDARBAER
BYGGINGAFULLTRUENI

RVK. 11.11.1984	HUSASMIDJAN H SÚÐAVOGI 3-5, RVÍK. SÍMI 687700	GERÐ NR.
REIKN. TEIKN. YFIRF. JP	F FÍFUHVAMMI KÓPAV. SÍMI 43521	VERK NR.
MÆLIKV. 1:50 1:20 1:5	FAGRABERG 16 HAFNARF	HT-800
	SÖKKLAR.	TEIKN NR.