



SA. HLIÐ

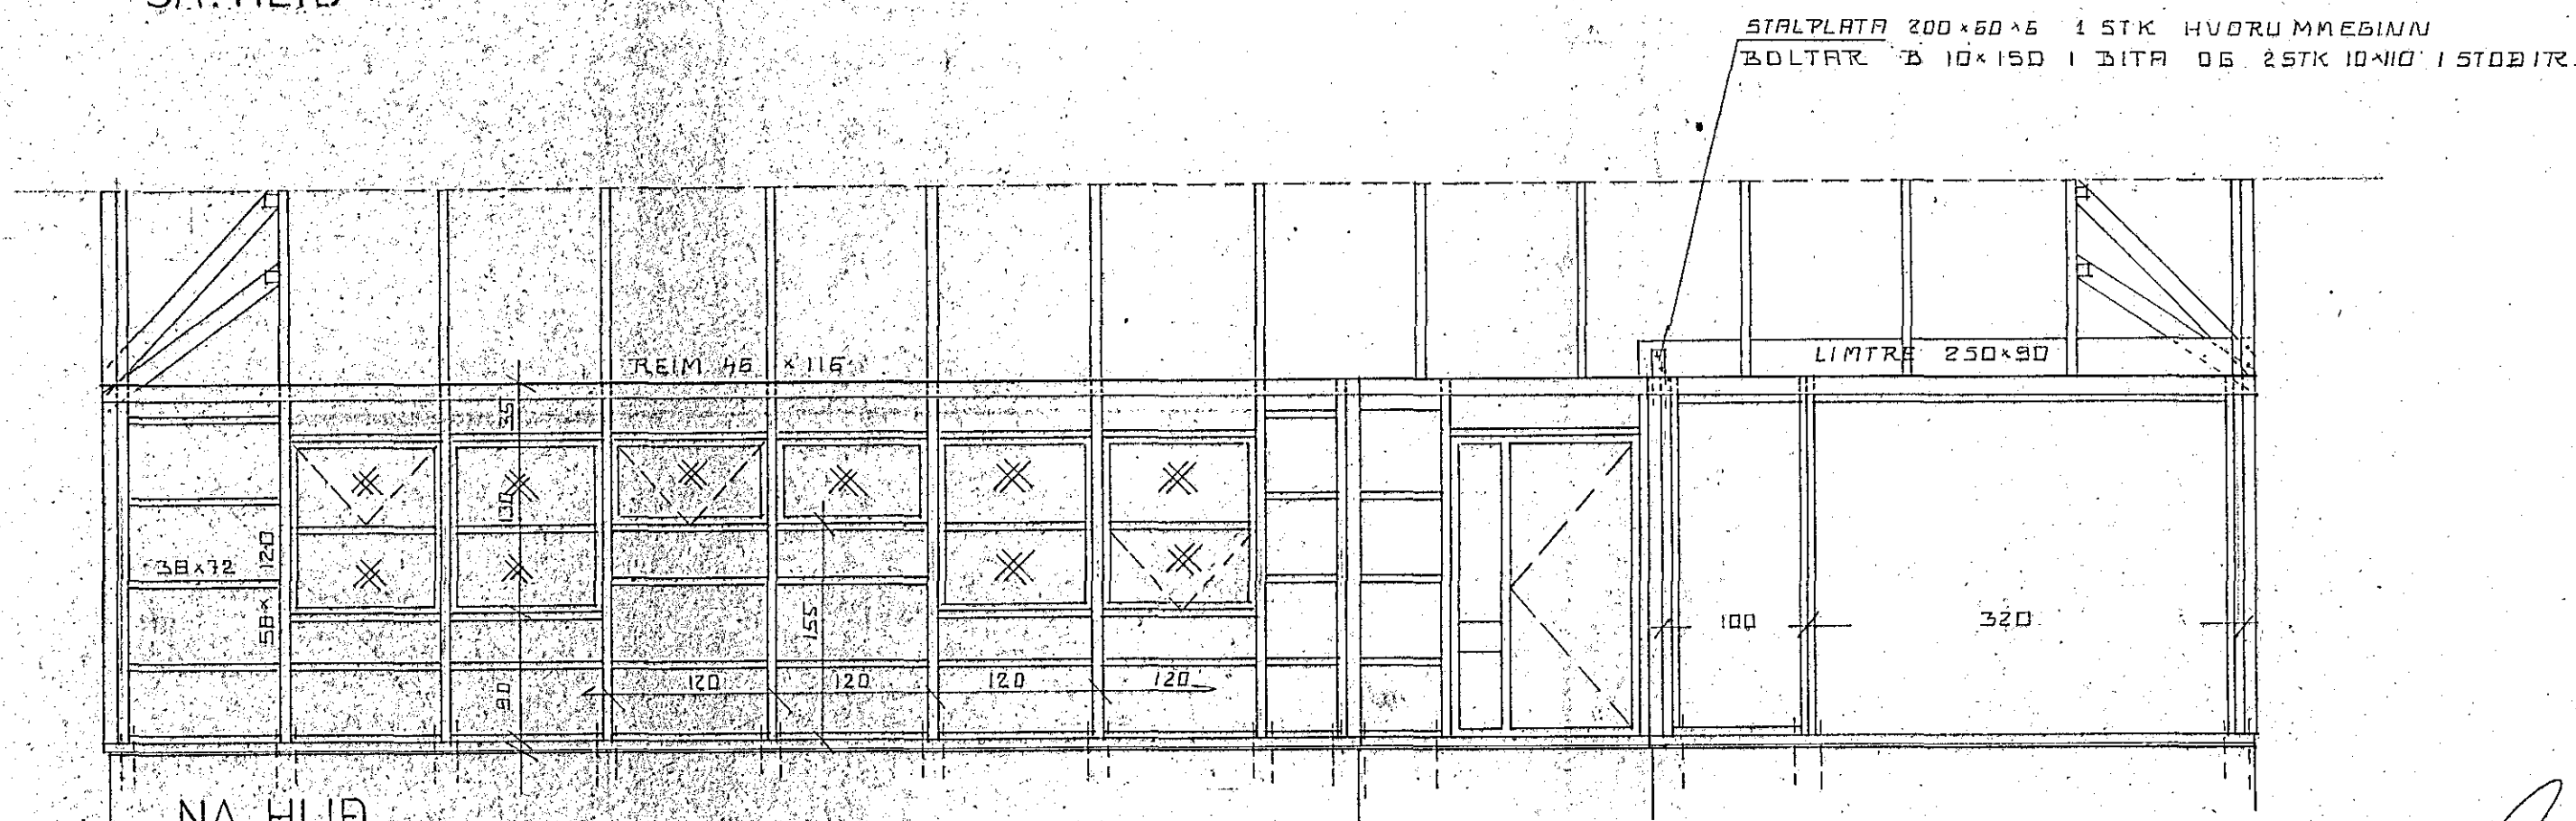

NA. HLIÐ

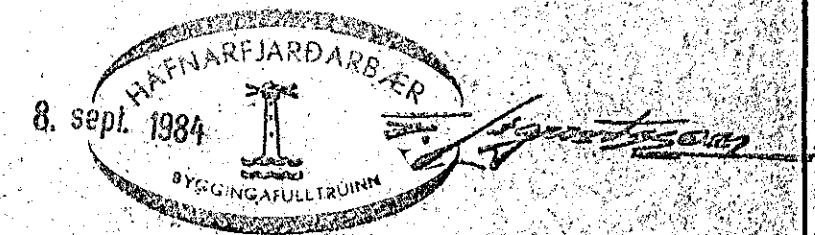

| | | | |
|----------------------------------|----------------------|---------------------------------|------------|
| RVÍK 1. ág. 84 | HÚSASMÍÐJAN H | SÚÐAVOGI 3-5, RVÍK. Sími 687700 | GERÐ NR. |
| REIKN. TEIKN. SS JP YFIRF. | FAGRABERG 16 | FÍFUHVAMMI KÓPAV. Sími 43521 | VERK NR. |
| MÆLIKV. 1:50 | ÚTVEGGJAGRINDUR | | TEIKN. NR. |