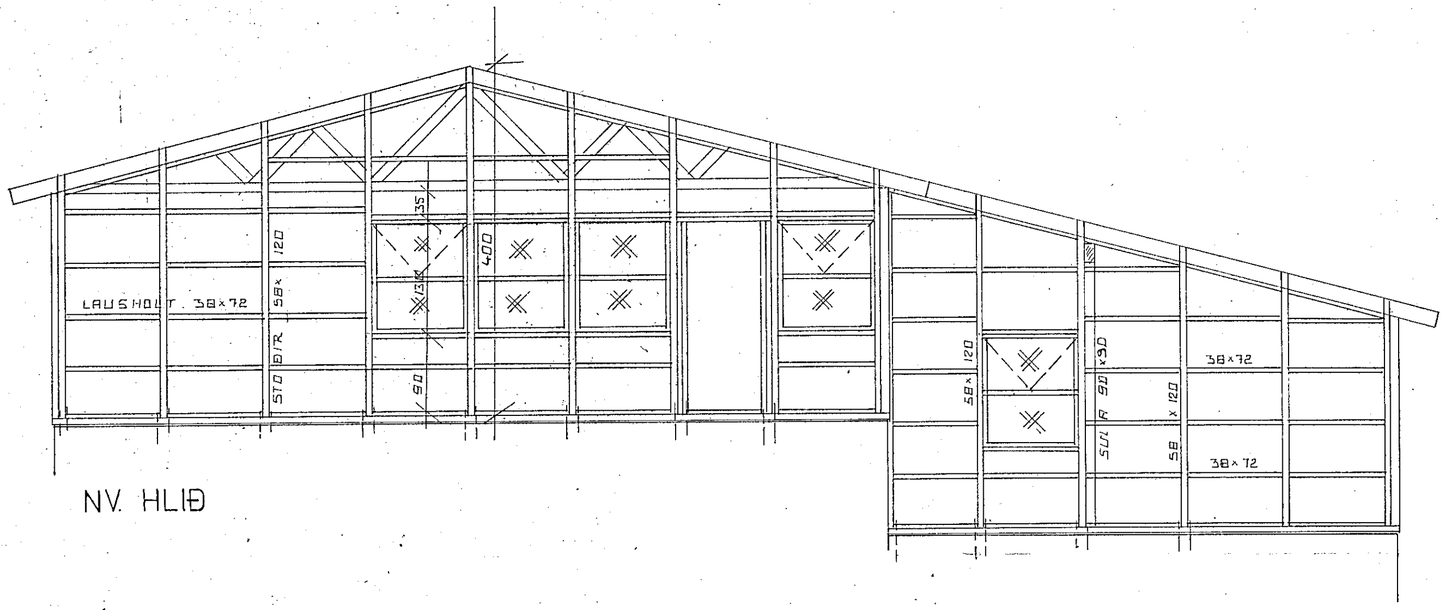

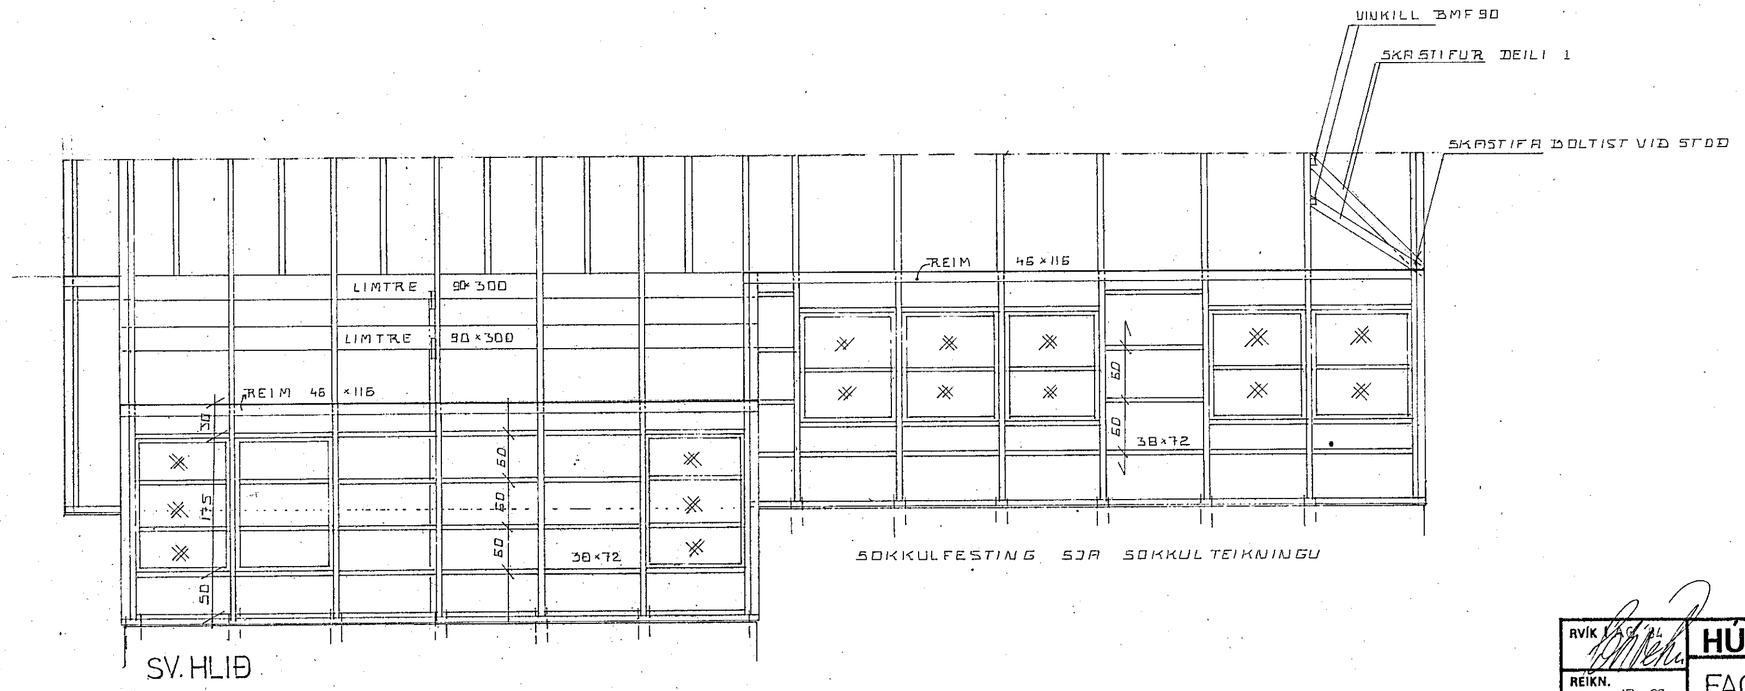

8. sept. 1984 HAFNARFJARÐARBÆR BYGGINGAFULLTRÚINN

RVÍK [illegible] 84	**HÚSASMIÐJAN** H SÚÐAVOGI 3-5, RVÍK. SÍMI 687700 F FÍFUHVAMMI KÓPAV. SÍMI 43521	GERÐ NR.
REIKN. TEIKN. JP SS YFIRF.	FAGRABERG 16	VERK NR.
MÆLIKV. 1:50	ÚTVEGGJAGRINDUR	TEIKN NR.