

Húsvéita nr. 3050 Teikning nr. 2320
 Samþykkt þ. 30-8 1984
 f.h. RAFVEITU HAFNARFJÁRDAR



Jens Benzon
 Eftirlitsmaður rullagna

SKÝRINGAR

- gefin hæðarmál skulu vera frá fullfrágengnu gólfi að miðri dós
- hæð rofa sé 105 sm.
- hæð tengla við rofa sé í sömu hæð og rofinn
- hæð tengla í eldhúsi, þvottahúsi og geymslu sé 105 sm.
- adrir tenglar 20 sm. frá gólfi
- tenglar í eldhúsi staðsetjast nánar samkvamt innréttingateikningum
- hæð veggljósa sé 160 sm.
- Málstraumur rofa og tengla sé 10 amper
- pípur séu 16 mm og vír 3 x 1,5 mm²
- L er loftnet hæð tengla 20 sm.
- F er síni hæð tengla 20 sm.
- NEMA ANNARS SÉ GLIÐ Á UPPDR.

hæðsk samþykkt 30.8. 1984
 f.h. RAFVEITU HAFNARFJÁRDAR
Albert Mústafsson

- allar lagnir skulu vera samkv. reglum rufmagnseftirlits rík.
- riota skal mál á teikningum af húsi þegar mælt er fyrir veggjum
- haft skal samræð varðandi heima- og jarðskaut við rafveitu áður en verkið er hæfið

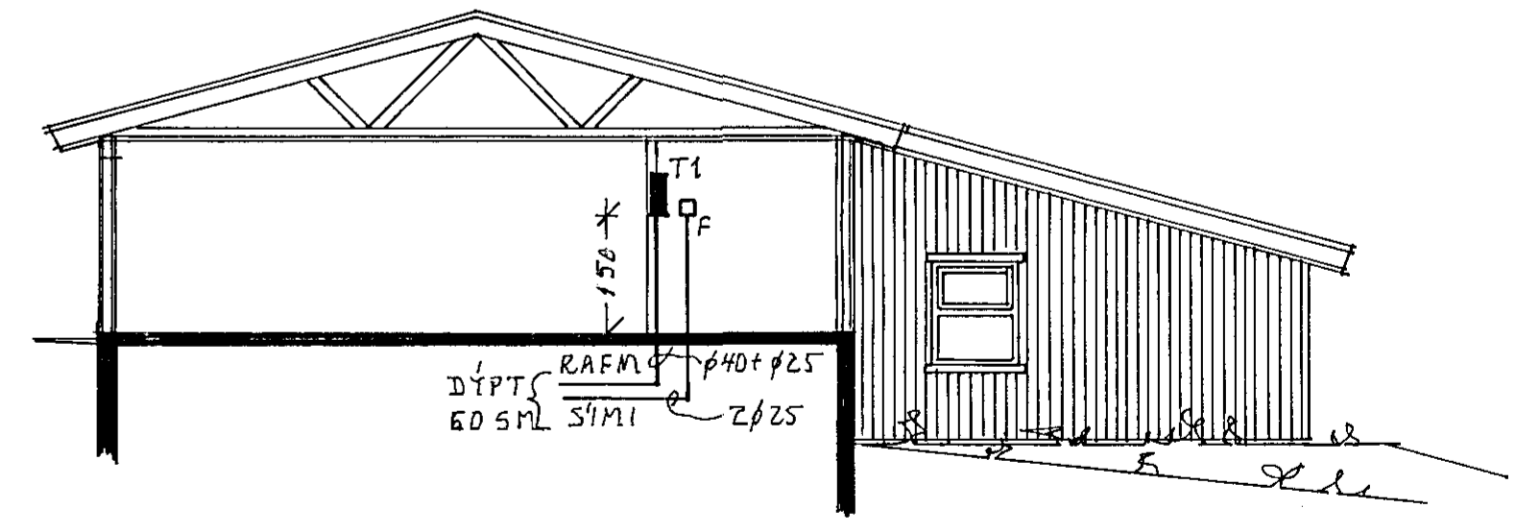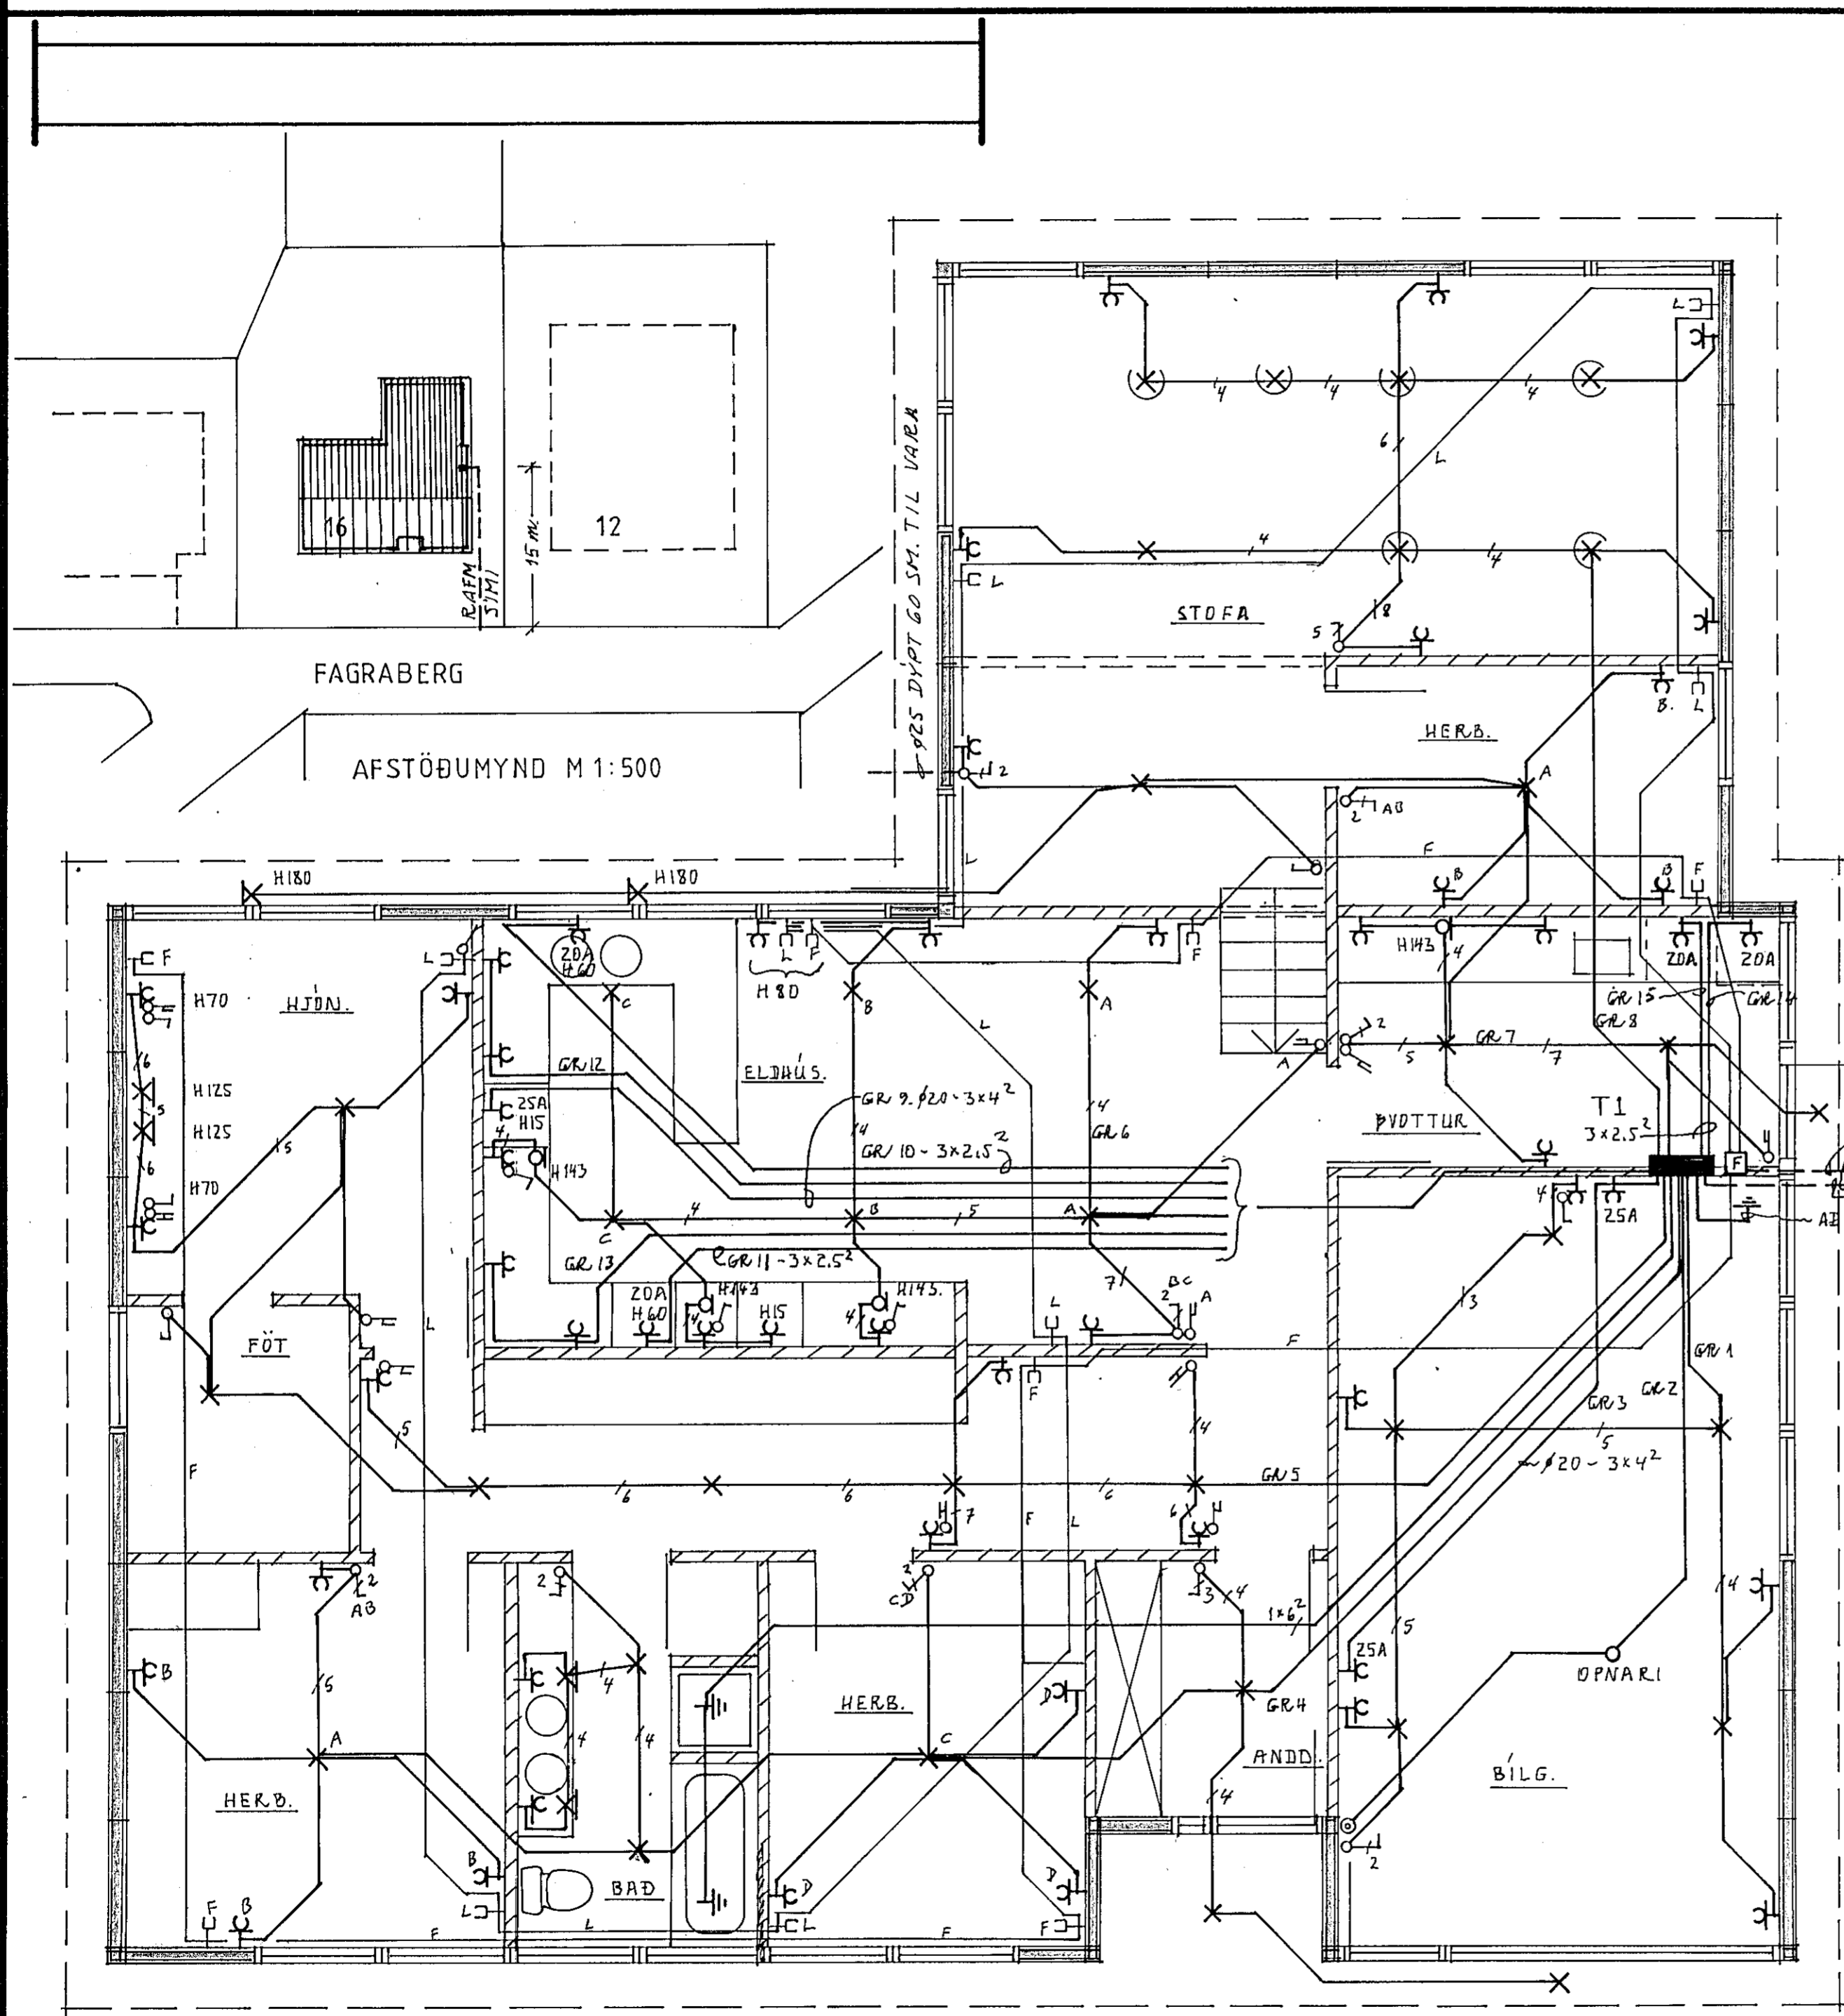

SNEIÐING M 1:100

LIÓSTÆKNI <small>Teiknistofa Skúlagötu 63 Reykjavík, sími 14041 Magnús Sigurðsson teknifráðingur tftf</small>	FAGRABERG 16, HAFNARF.	VERK NR. 800
	RAFLÖGN GRUNNMYND M 1:50 AFSTÖÐUMYND M 1:500 SNEIÐING M 1:100	LT 1171.