
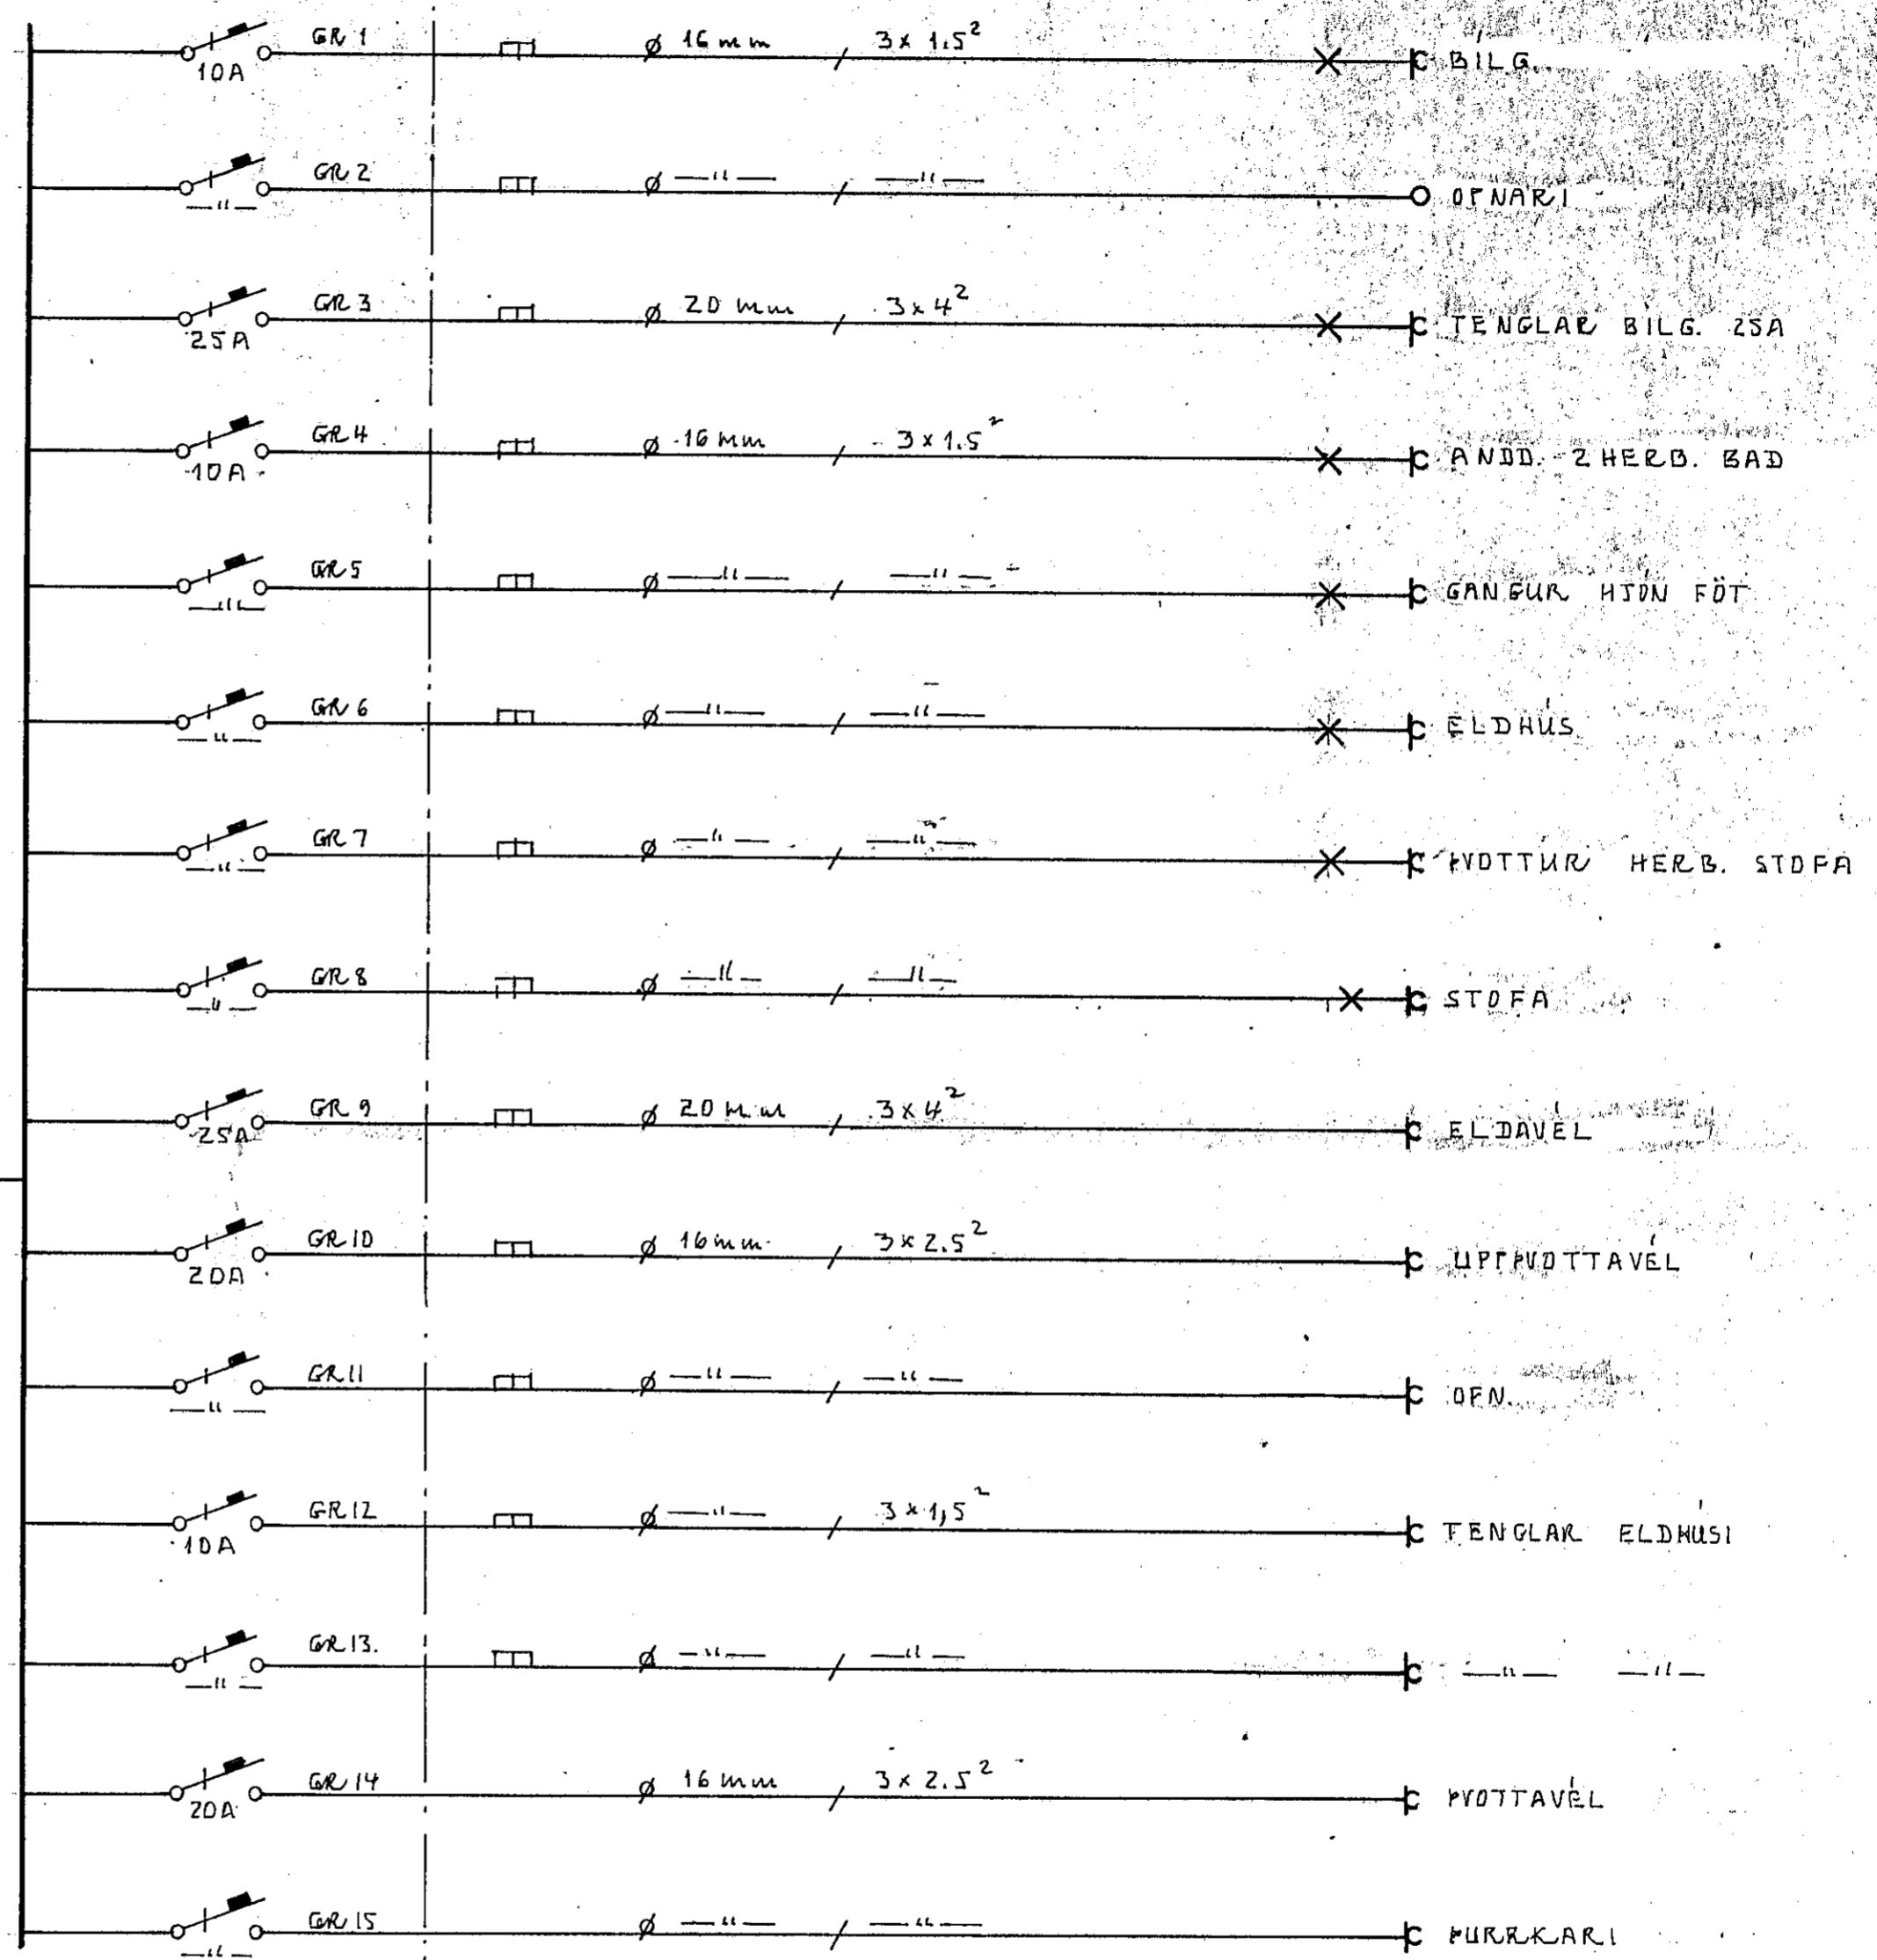


AÐ YATNSINNTÖKUM OG
SÖKKULTJARNUM.

AÐ BÆÐKARI OG STUKTUBOTNI

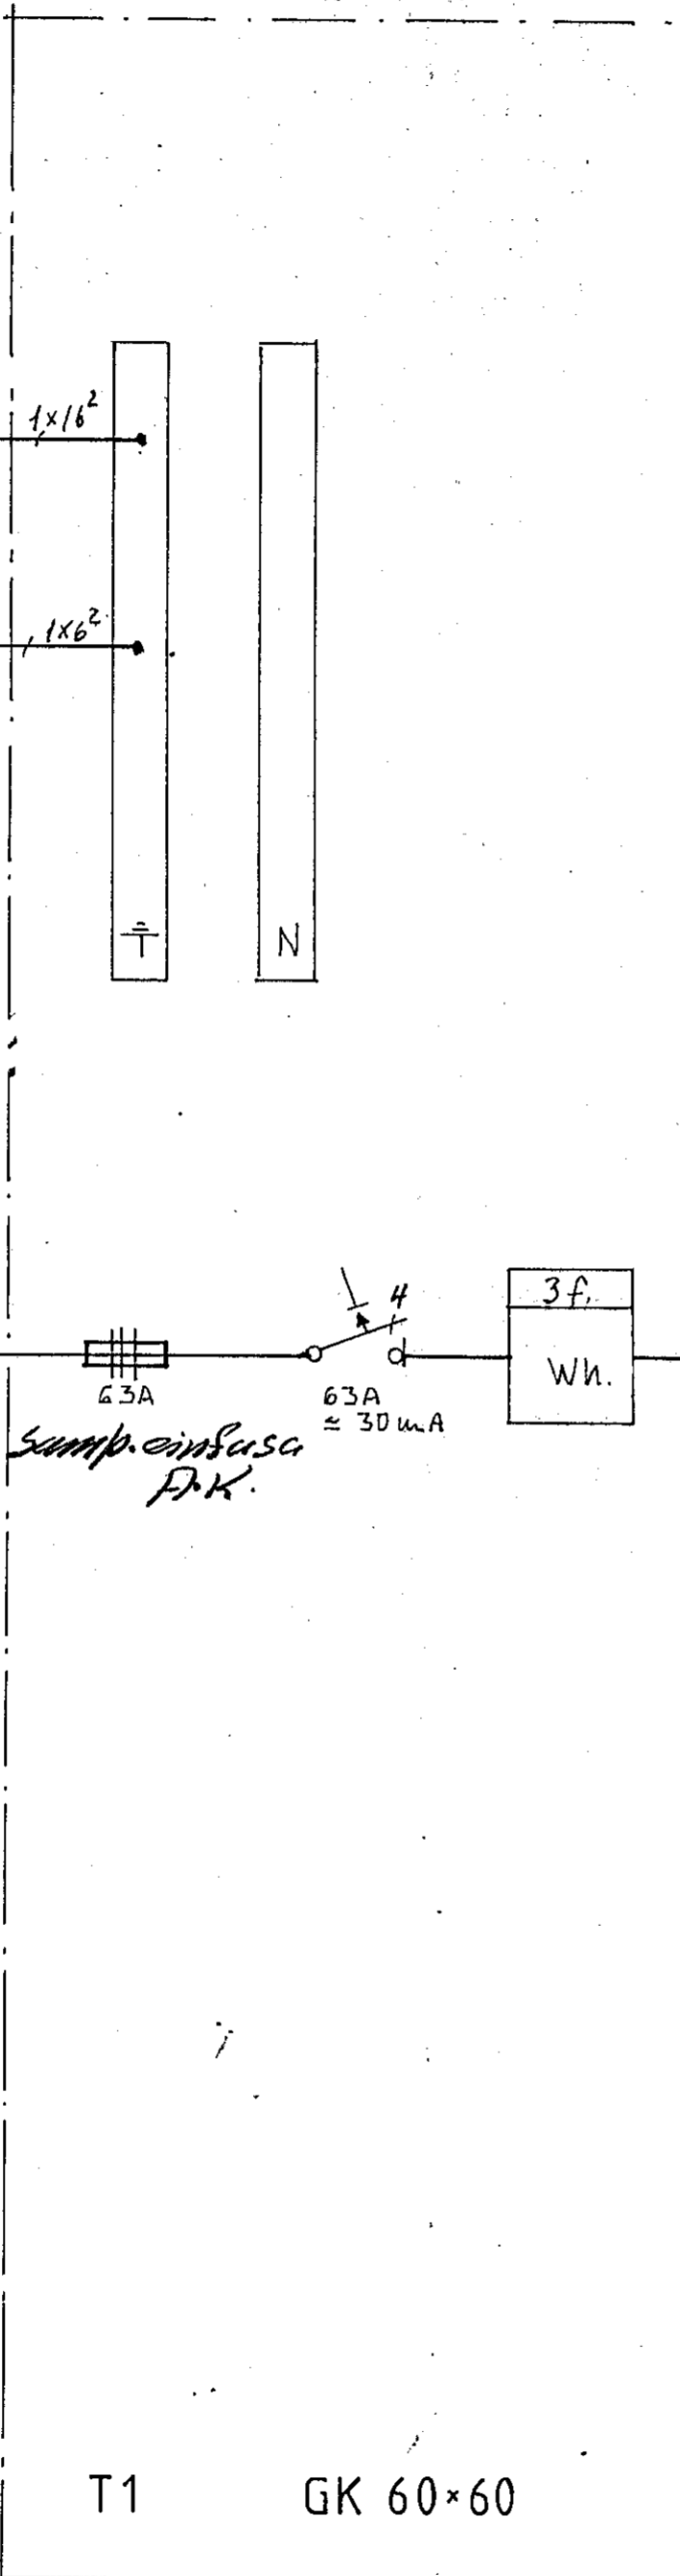

T1 GK 60x60

LJÓSTÆKNI

Teiknistofa Skúlagötu 63
Reykjavík, sími 14041
Magnús Siguroddsson
teknifræðingur tlf.

FAGRABERG 16 HF.

RAFLÖGN

TÖFLU EINHÍNUMYND.

VERK NR.

LT 11:71.

BLAD 2 AF 2

84.07 M.S.G.