

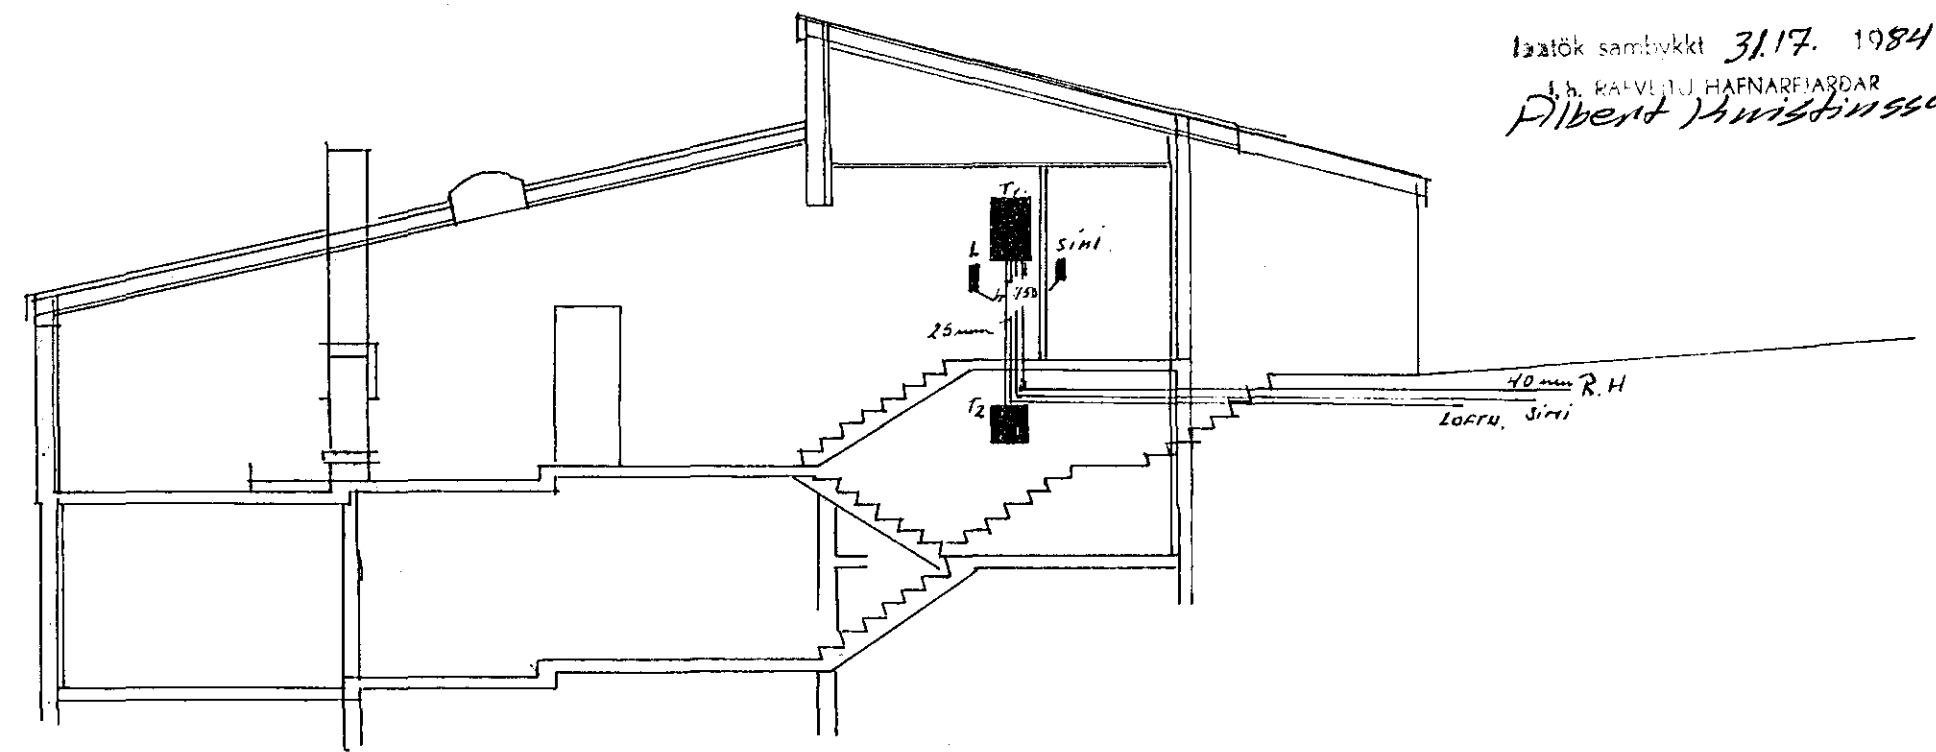


Húsvæita nr. 3040 Teikning nr. 2310
 Samþykkt þ. 31-7 1984
 f.h. RAUVEITU HAFNARFIARÐAR
Pilbert Minnisson
 Eltrilismáður rannagna


Lausátt samþykkt 31.7. 1984
 J.N. RAUVEITU HAFNARFIARÐAR
Pilbert Minnisson

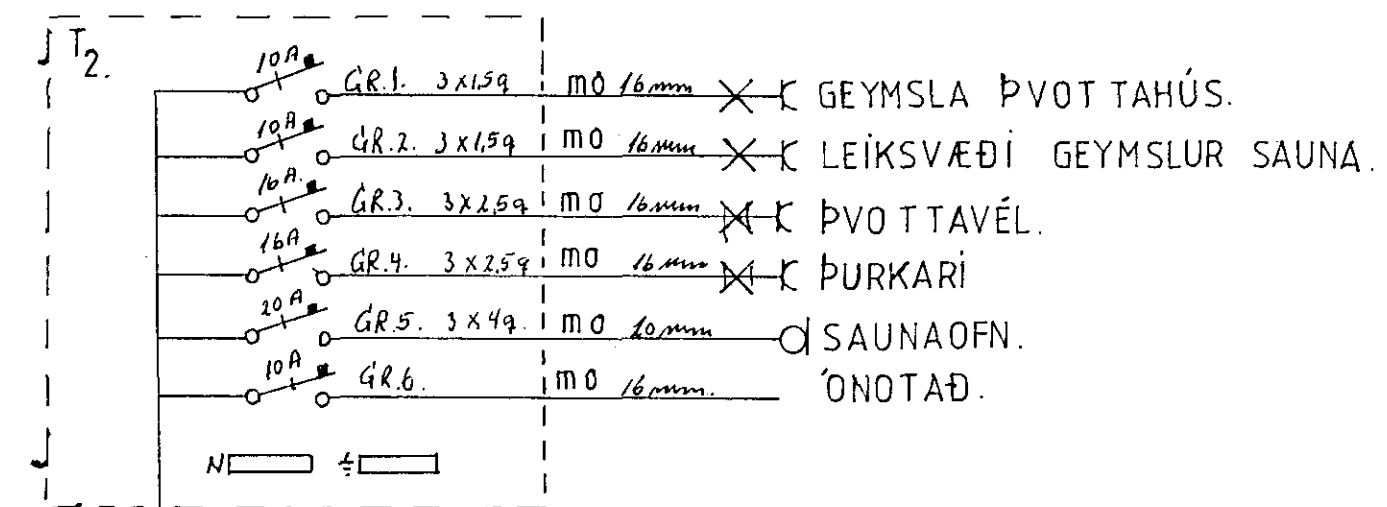


SKURÐUR M=1:100

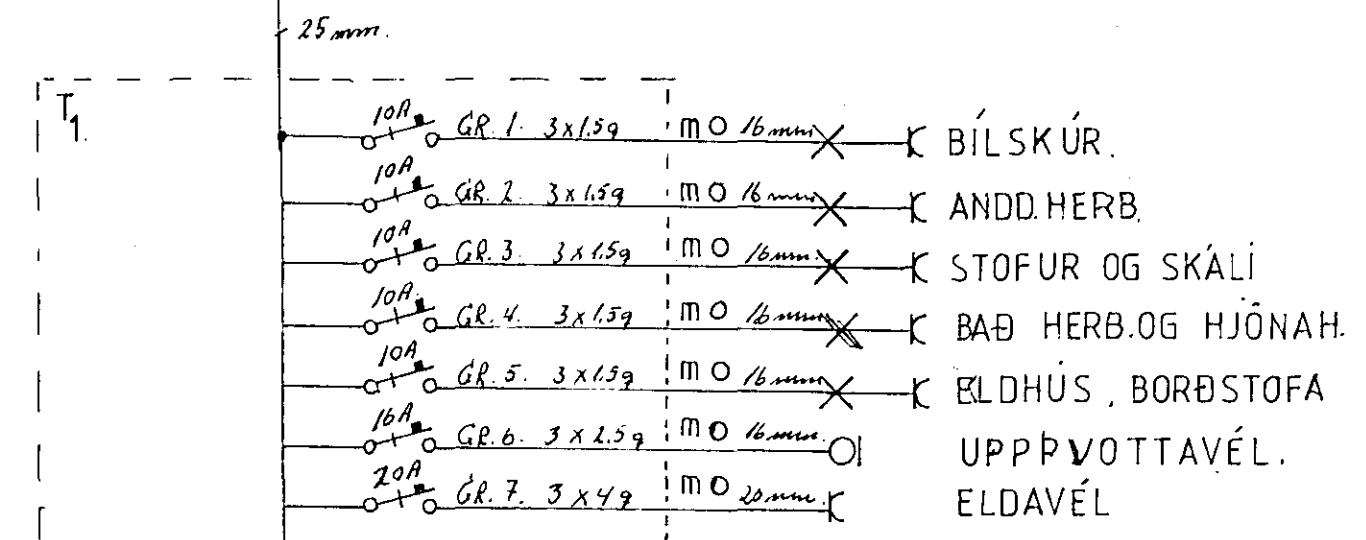

SKÝRINGAR:
 HÆÐ ROFA 110 cm.
 HÆÐ TENGLA 20 cm.
 PÍPUR SÉU 16 mm.
 MÁLSTRAUMUR ROFA OG
 TENGLA SÉ 10A.

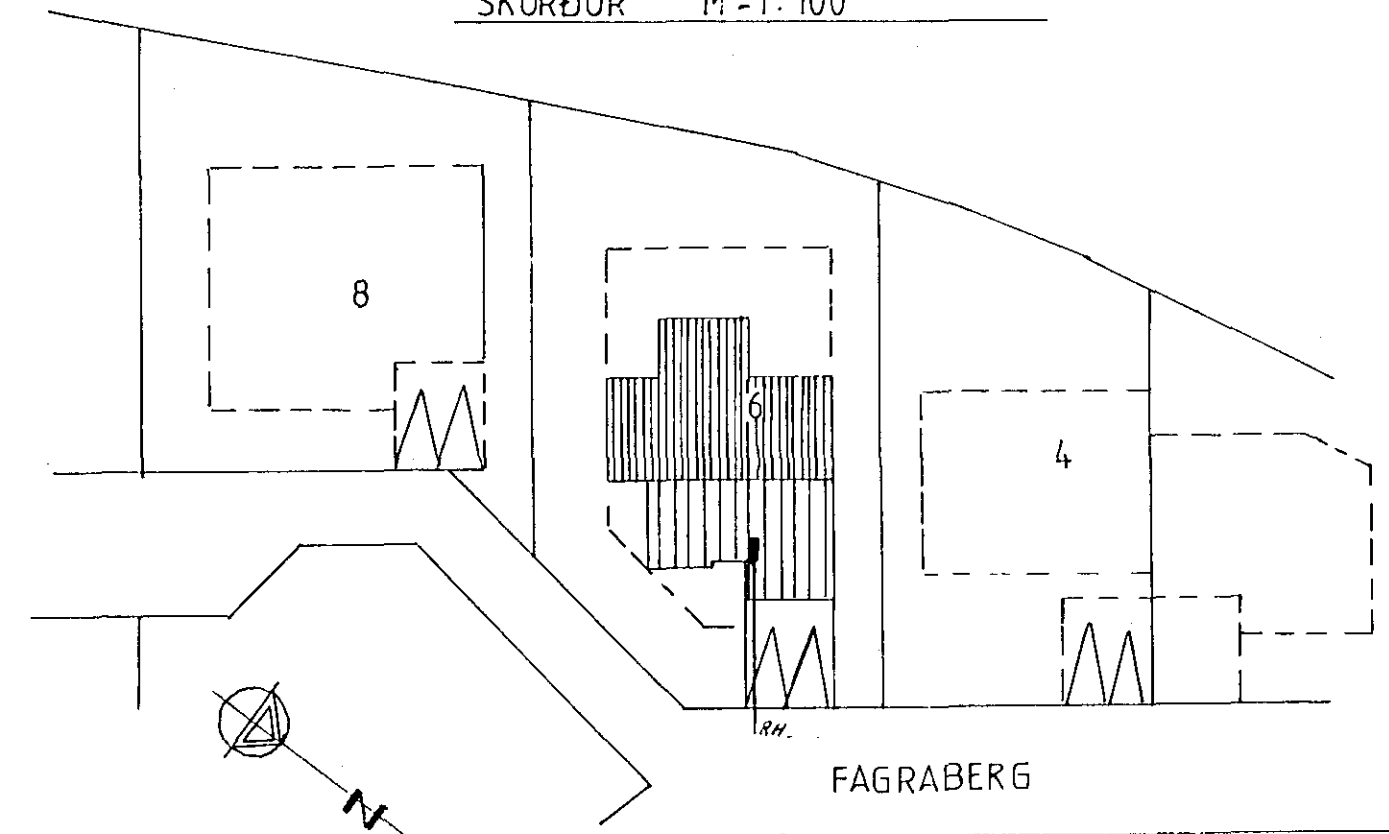

AFSTÖÐUMYND M=1:500

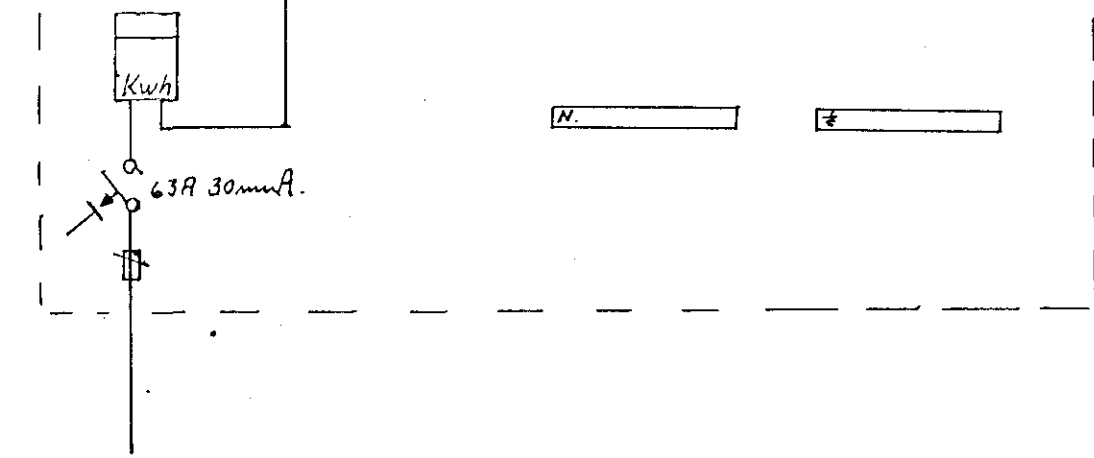

RAFLAUSN, REYKJAVÍKURVEG 80, HAFNARF. S. 53263.	
FAGRABERG NR. 6, HAFNARFIORÐI.	
GRUNNMYND RAFLAGNA AFSTÖÐUMYND OG EÍNLÍNUMYND	TEIKN. <i>Asb.</i>
	DAGS 20.04.84.
	BREYTT
	MÁL 1:50 : 100 : 500
	BLAÐ 1AF3