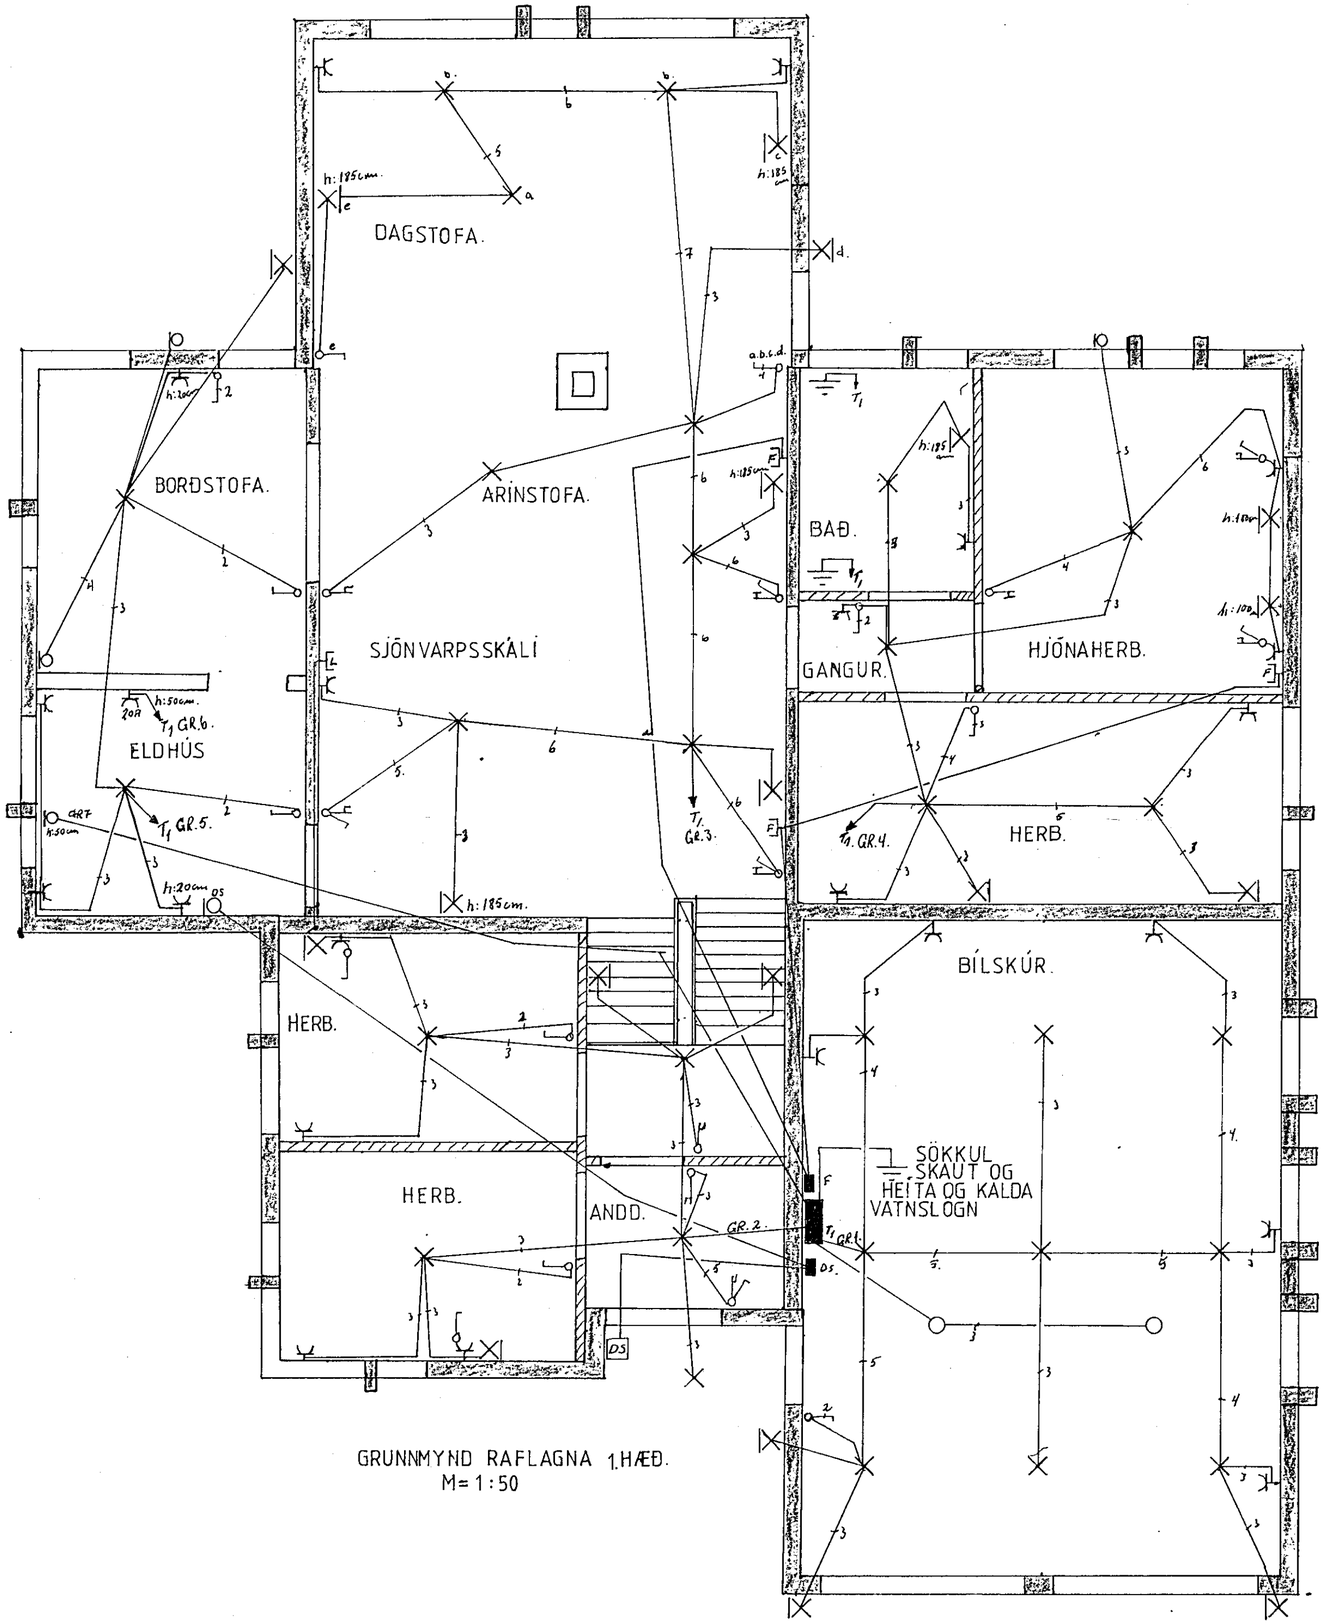

GRUNNMYND RAFLAGNA 1.HÆÐ.
M= 1:50

RAFLAUSN. REYKJAVÍKURVEG 80. HAFNARF. S. 53263.

FAGRABERG NR. 6. HAFNARFIRÐI

GRUNNMYND RAFLAGNA
1.HÆÐ.

TEIKN. JHS.	
DAGS. 20.04.84.	
BREYTT.	
MÆL 1:50	
BLAÐ 3 AF 3.	